


ისრითისა და დიხაშხო-
ბზვანის დამაკავშირებელი
გზის რეაბილიტაცია გეგმა
პკ-5+50 ; პკ-7+00 ;

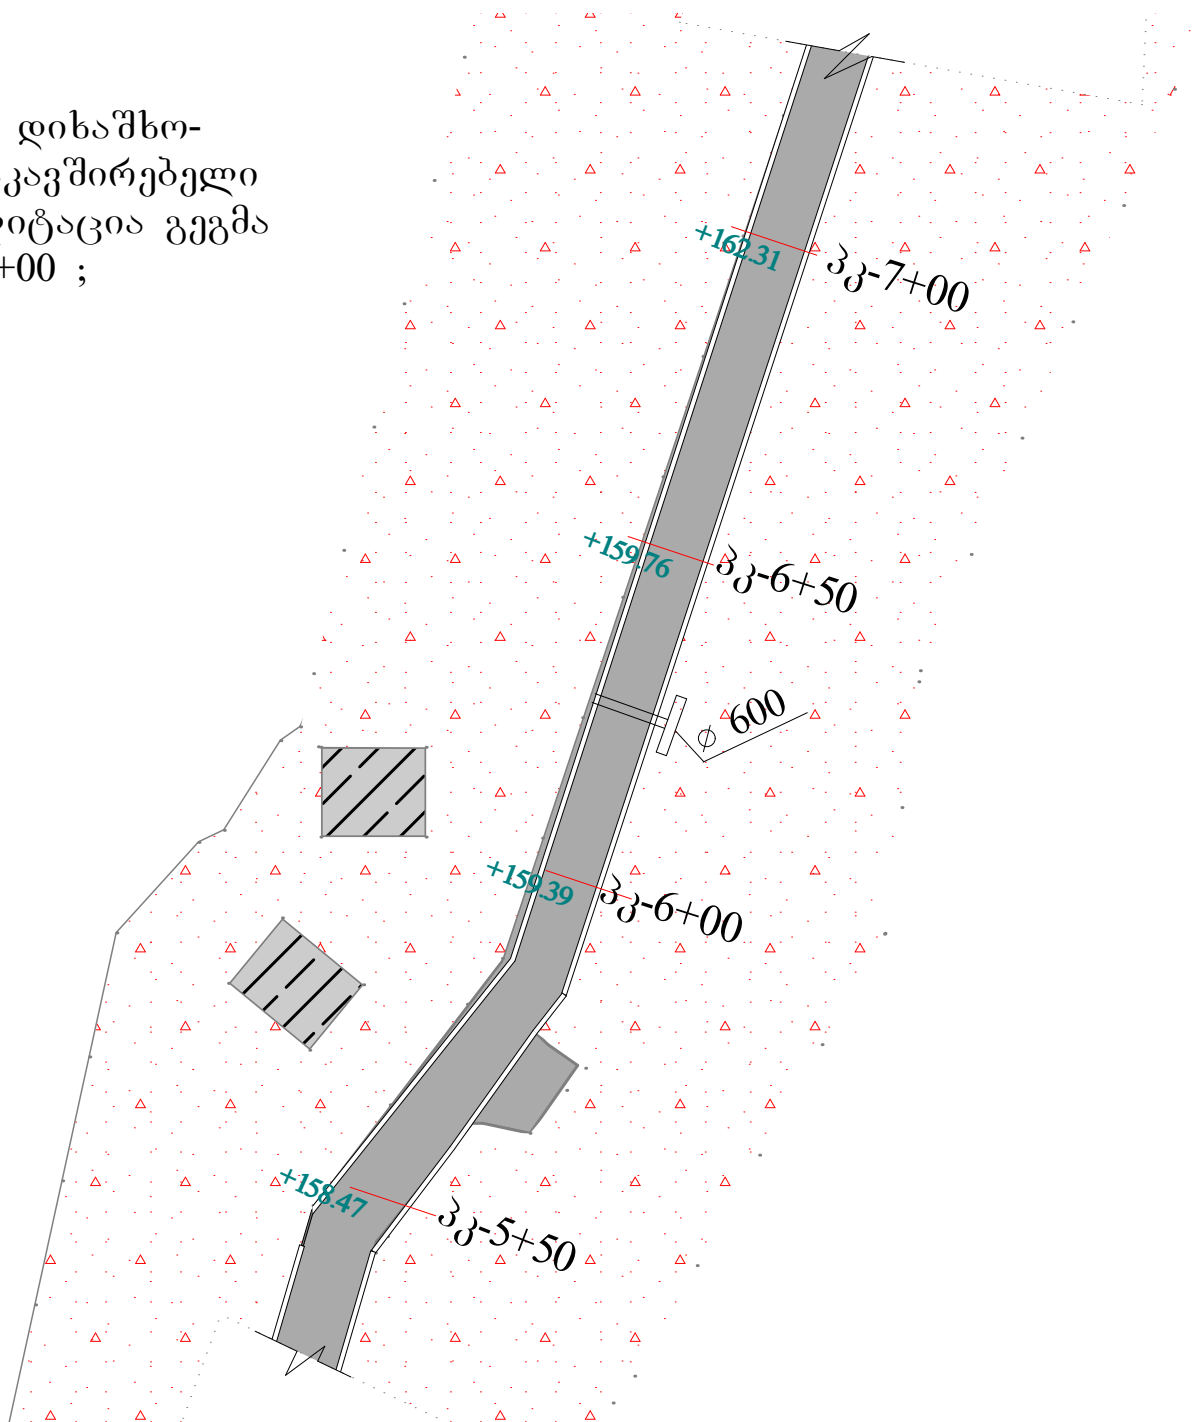

შ.პ.ს „აპორი,,

ქ. ჰაბი, რუსთაველის №36

ტელ: 571562727

ელ.ფოსტა bregvadze-2011@mail.ru



ქვემო რეზიდენცია №36 email: bregvadze-2011@mail.ru mob: 571562727

დამკვეთი
CLIENT
პანის მენიშვალნიკების გზამკვლევა

პროექტი
PROJECT

მისამართი
ADDRESS

თანამდებობა	გვარი	ხელმოწერა
დირექტორი	პ. გრგვადზე	
დამამუშავებელი	პ. გრგვადზე	

არქიტექტურული ნაშრომი ARCHITECTURE		
მასშტაბი SCALE	თარიღი DATE OF ISSUE	2017 წელი
ნაშრომი DRWG.		

ხელშეკრულება
AGREEMENT
№173
16.08.2017 წელი

სტადია	STAGE	ინდექსი	INDEX	ფურც.	PAGES
მუშა პროექტი					