


ფოტომასალა

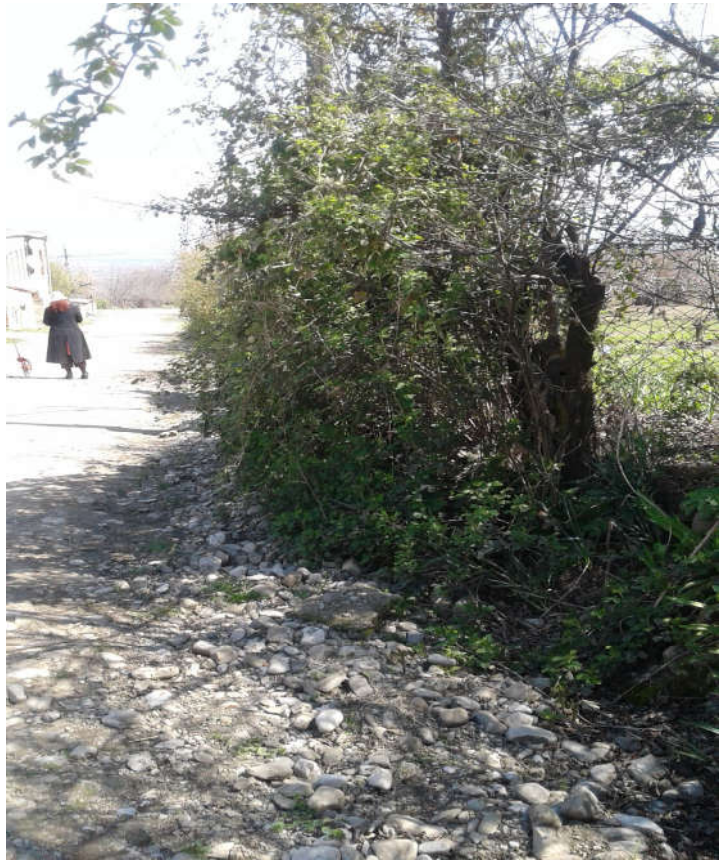

დირექტორი		ნ.პაპუნაშვილი	დაკვეთა: 2019წ	დამკვეთი: გურჯაანის მუნიციპალიტეტი		
შეაღბინა		ზ. სიმონიშვილი	გურჯაანის მუნიციპალიტეტი სოფ კოლაგში შილა სანგო გზის რეაბილიტაციის პროექტი			მს
დაამუშავა		ზ. სიმონიშვილი				ა.ს
			ფოტომასალა			შ.პ.ს. "არქიტრაპი XXI"


ბურჯანის მუნიციპალიტეტი სოფ. კოლაგში
გზის გენგეგმა (ორთოფოტო) მ. 1:1500



მასშტაბი: 1:1 500




დირექტორი		ნ.პაპუნაშვილი	დაკვეთა: 2019წ	დამკვეთი: ბურჯანის მუნიციპალიტეტი		
შეადგინა		ზ. სიმონიშვილი	ბურჯანის მუნიციპალიტეტი სოფ კოლაგში შიდა საზონო გზის რეაბილიტაციის პროექტი	მ.ს	ა.ს	ა.ს
დაამუშავა		ზ. სიმონიშვილი	გენგეგმა მ 1:1500 (ორთოფოტო)	შ.პ.ს. "არქიტრაპი XXI"		

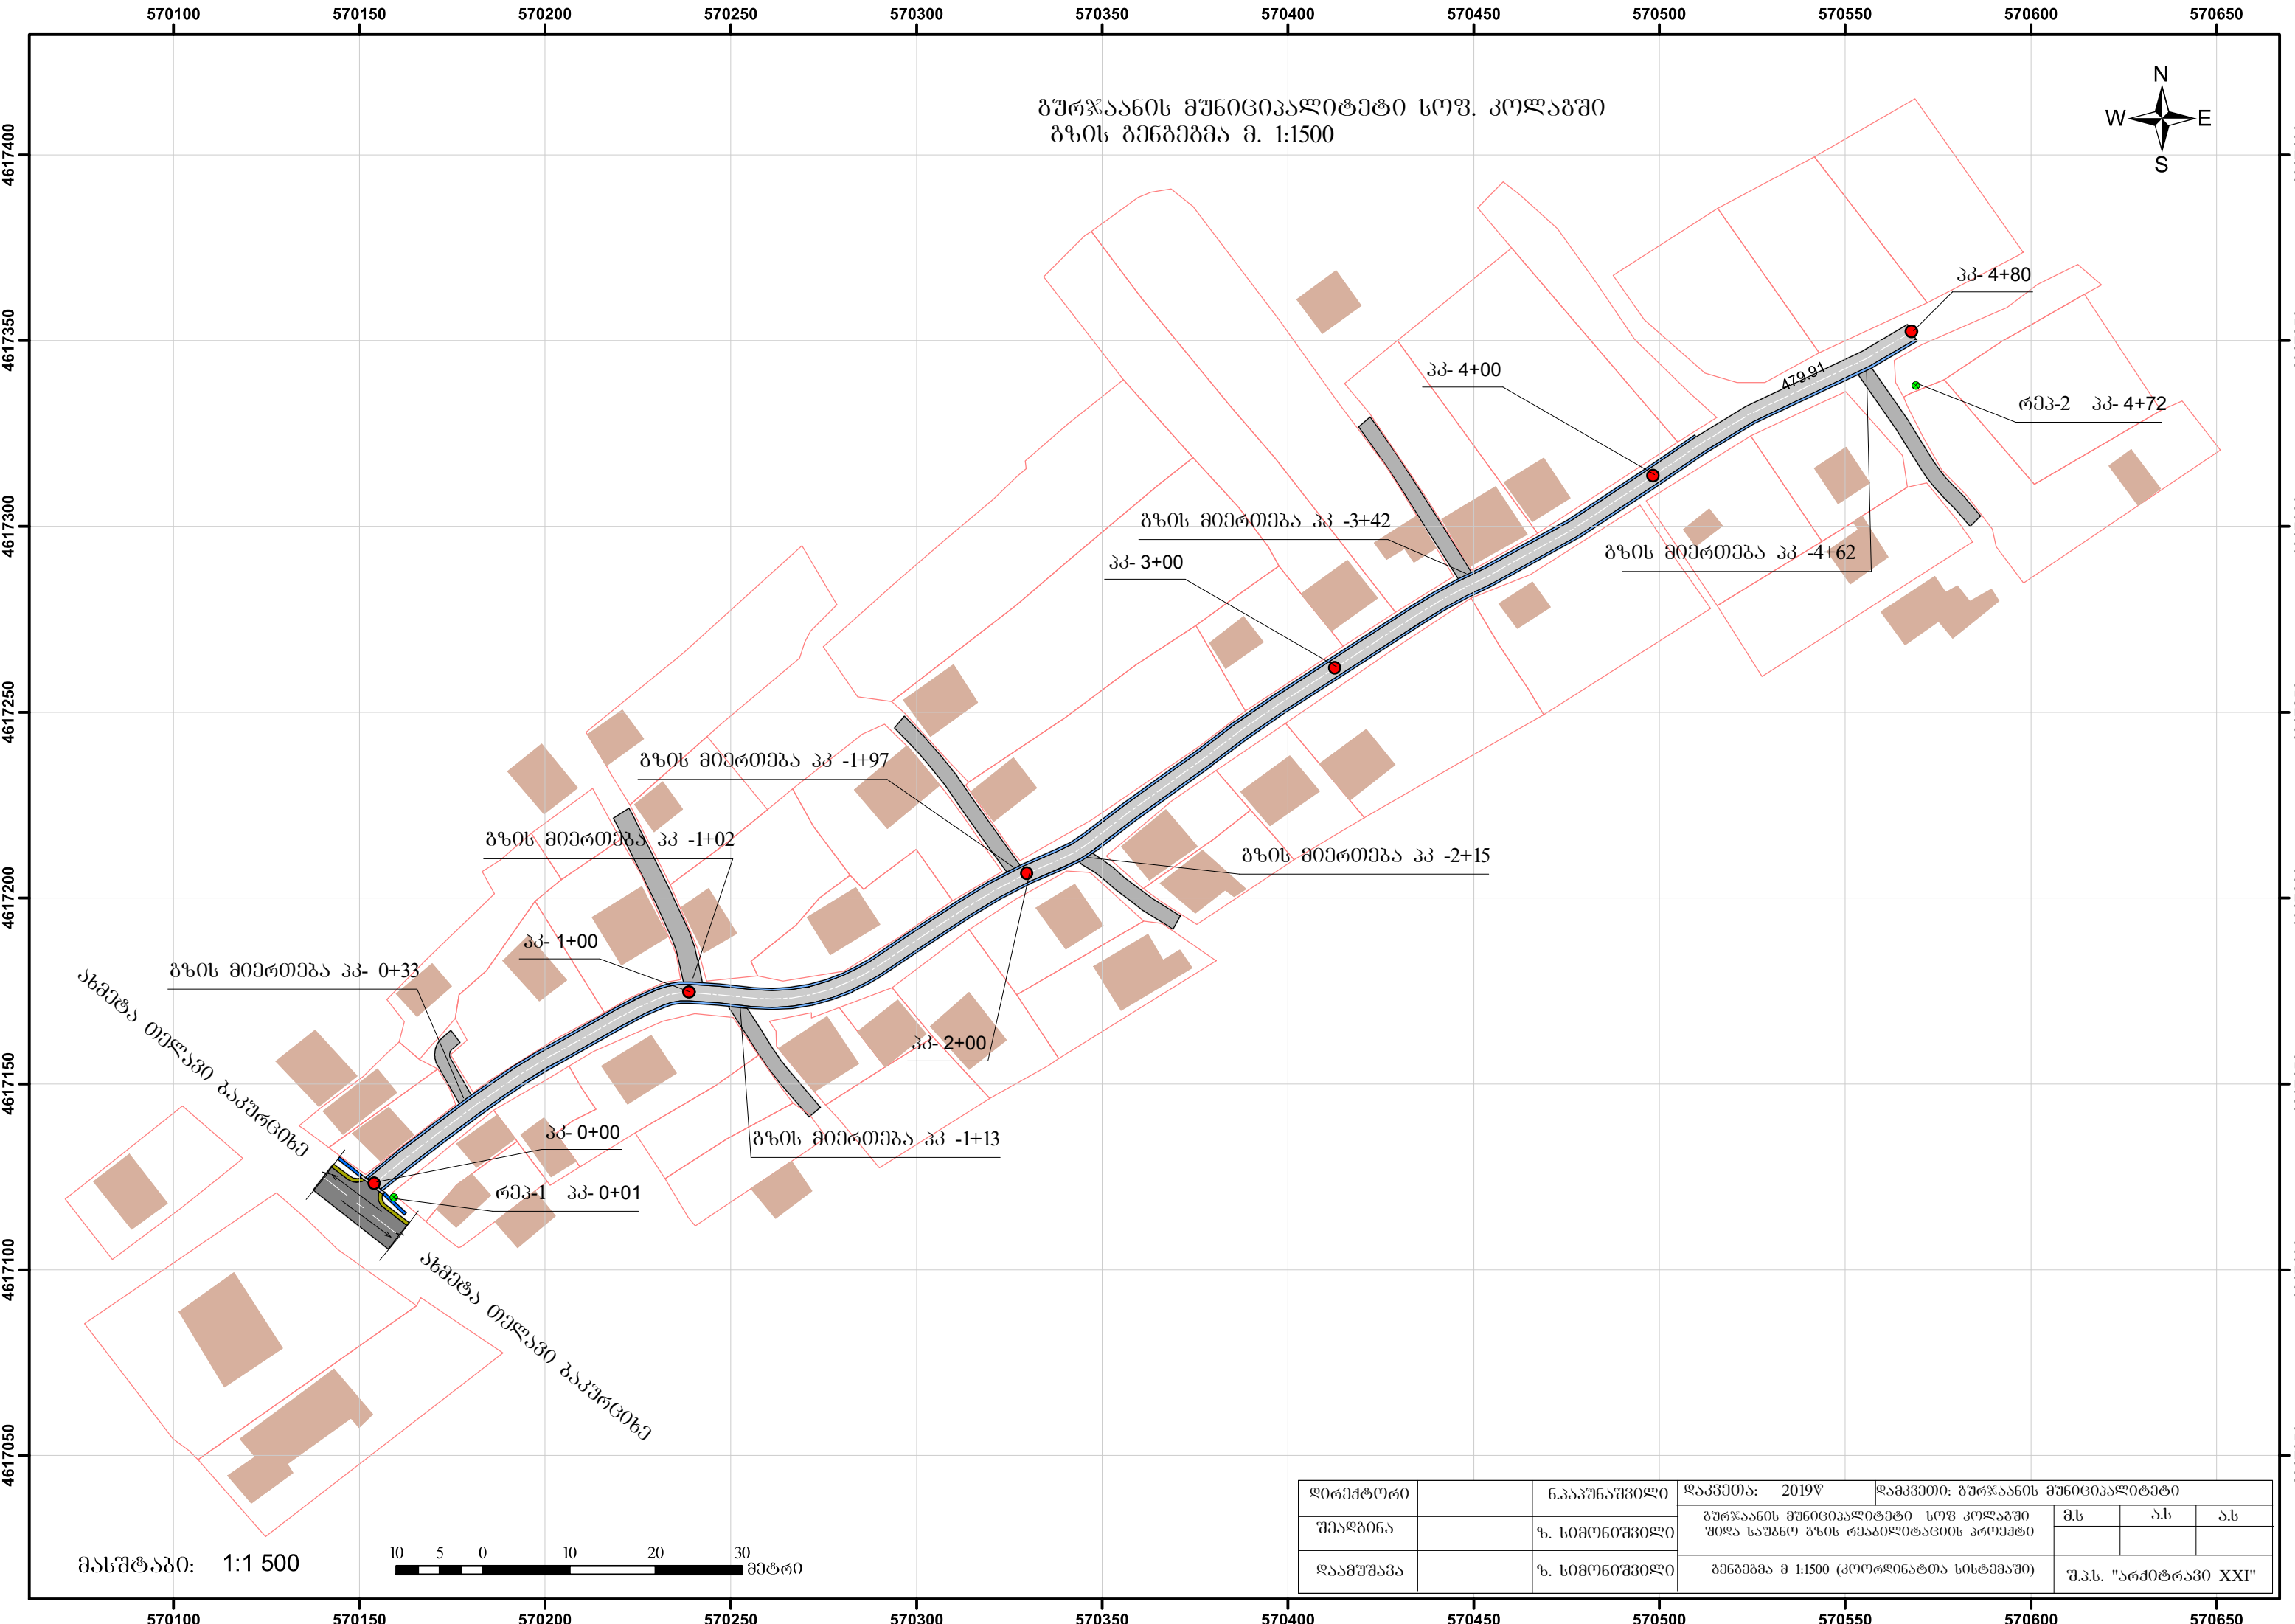

გურჯაანის მუნიციპალიტეტი სოფ. კოლაგში
გზის გენგეგმა მ. 1:1500




მასშტაბი: 1:1 500

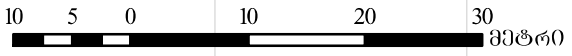

ღირეპტორი		ნ.კაპუწაწვილი	ღაკვეთი: 2019წ		ღაკვეთი: გურჯაანის მუნიციპალიტეტი		
			გურჯაანის მუნიციპალიტეტი სოფ კოლაგში შიღა სანუგნო გზის რეაბილიტაციის პროექტი		მ.ს	ა.ს	ა.ს
შეაღბინა		ზ. სიმონიშვილი	გენგეგმა მ 1:1500 (კოორდინატთა სისტემაში)				შ.პ.ს. "არქიტრაპი XXI"
ღაამუწავა		ზ. სიმონიშვილი					

გურჯაანის მუნიციპალიტეტი სოფ. კოლაგში
გზის სიტუაციური გეგმა მ. 1:500

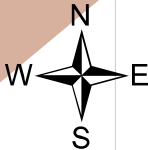

(საპროექტო) გორაკურთან
შერწყმული მარტივი ტიპის კიშვები

გზის მიერთება კპ- 0+33

კპ- 0+56 (5X2)

კპ- 1+20 (5X3)

კპ- 1+64 (5X2)

კპ- 1+59 (5X2)

კპ- 1+40 (5X2)

გზის მიერთება კპ -1+13

კპ- 0+84 (5X2)

კპ- 0+93 (5X2)

კპ- 1+00

კპ- 0+98 (5X2)

კპ- 0+14 (1X2)

არსებული კიშვები

კპ- 0+21 (5X2)

კპ- 0+00

რშპ-1 კპ- 0+01
X-570159 Y-461719 Z-436.141

არსებული ცხაური

არსებული გვერდული


მსაპლიკაცია


- საპროექტო გზა
- საპროექტო გზის მიერთება
- გზის გვერდულები
- გზის ღერძულა
- მონოლითური რკკატონის მარტივი ტიპის კიშვები
- კიკეტი
- უოფი შესასვლელი
- რეკერი

მასშტაბი: 1:500




ღირეშტორი	ნ.პაპუნაშვილი	ფაქტობრივი: 2019წ	დამკვეთი: გურჯაანის მუნიციპალიტეტი			
შეადგინა	ნ. სიმონიშვილი	გურჯაანის მუნიციპალიტეტი სოფ. კოლაგში შიდა სახელე გზის რეაბილიტაციის პროექტი		მს	ას	ას
დაამუშავა	ნ. სიმონიშვილი	გზის სიტუაციური გეგმა მ. 1:500 (კოორდინატთა სისტემაში) კპ-0+00-დან კპ-1+64-მდე		შ.პ.ს. "არქიტრაპი XXI"		

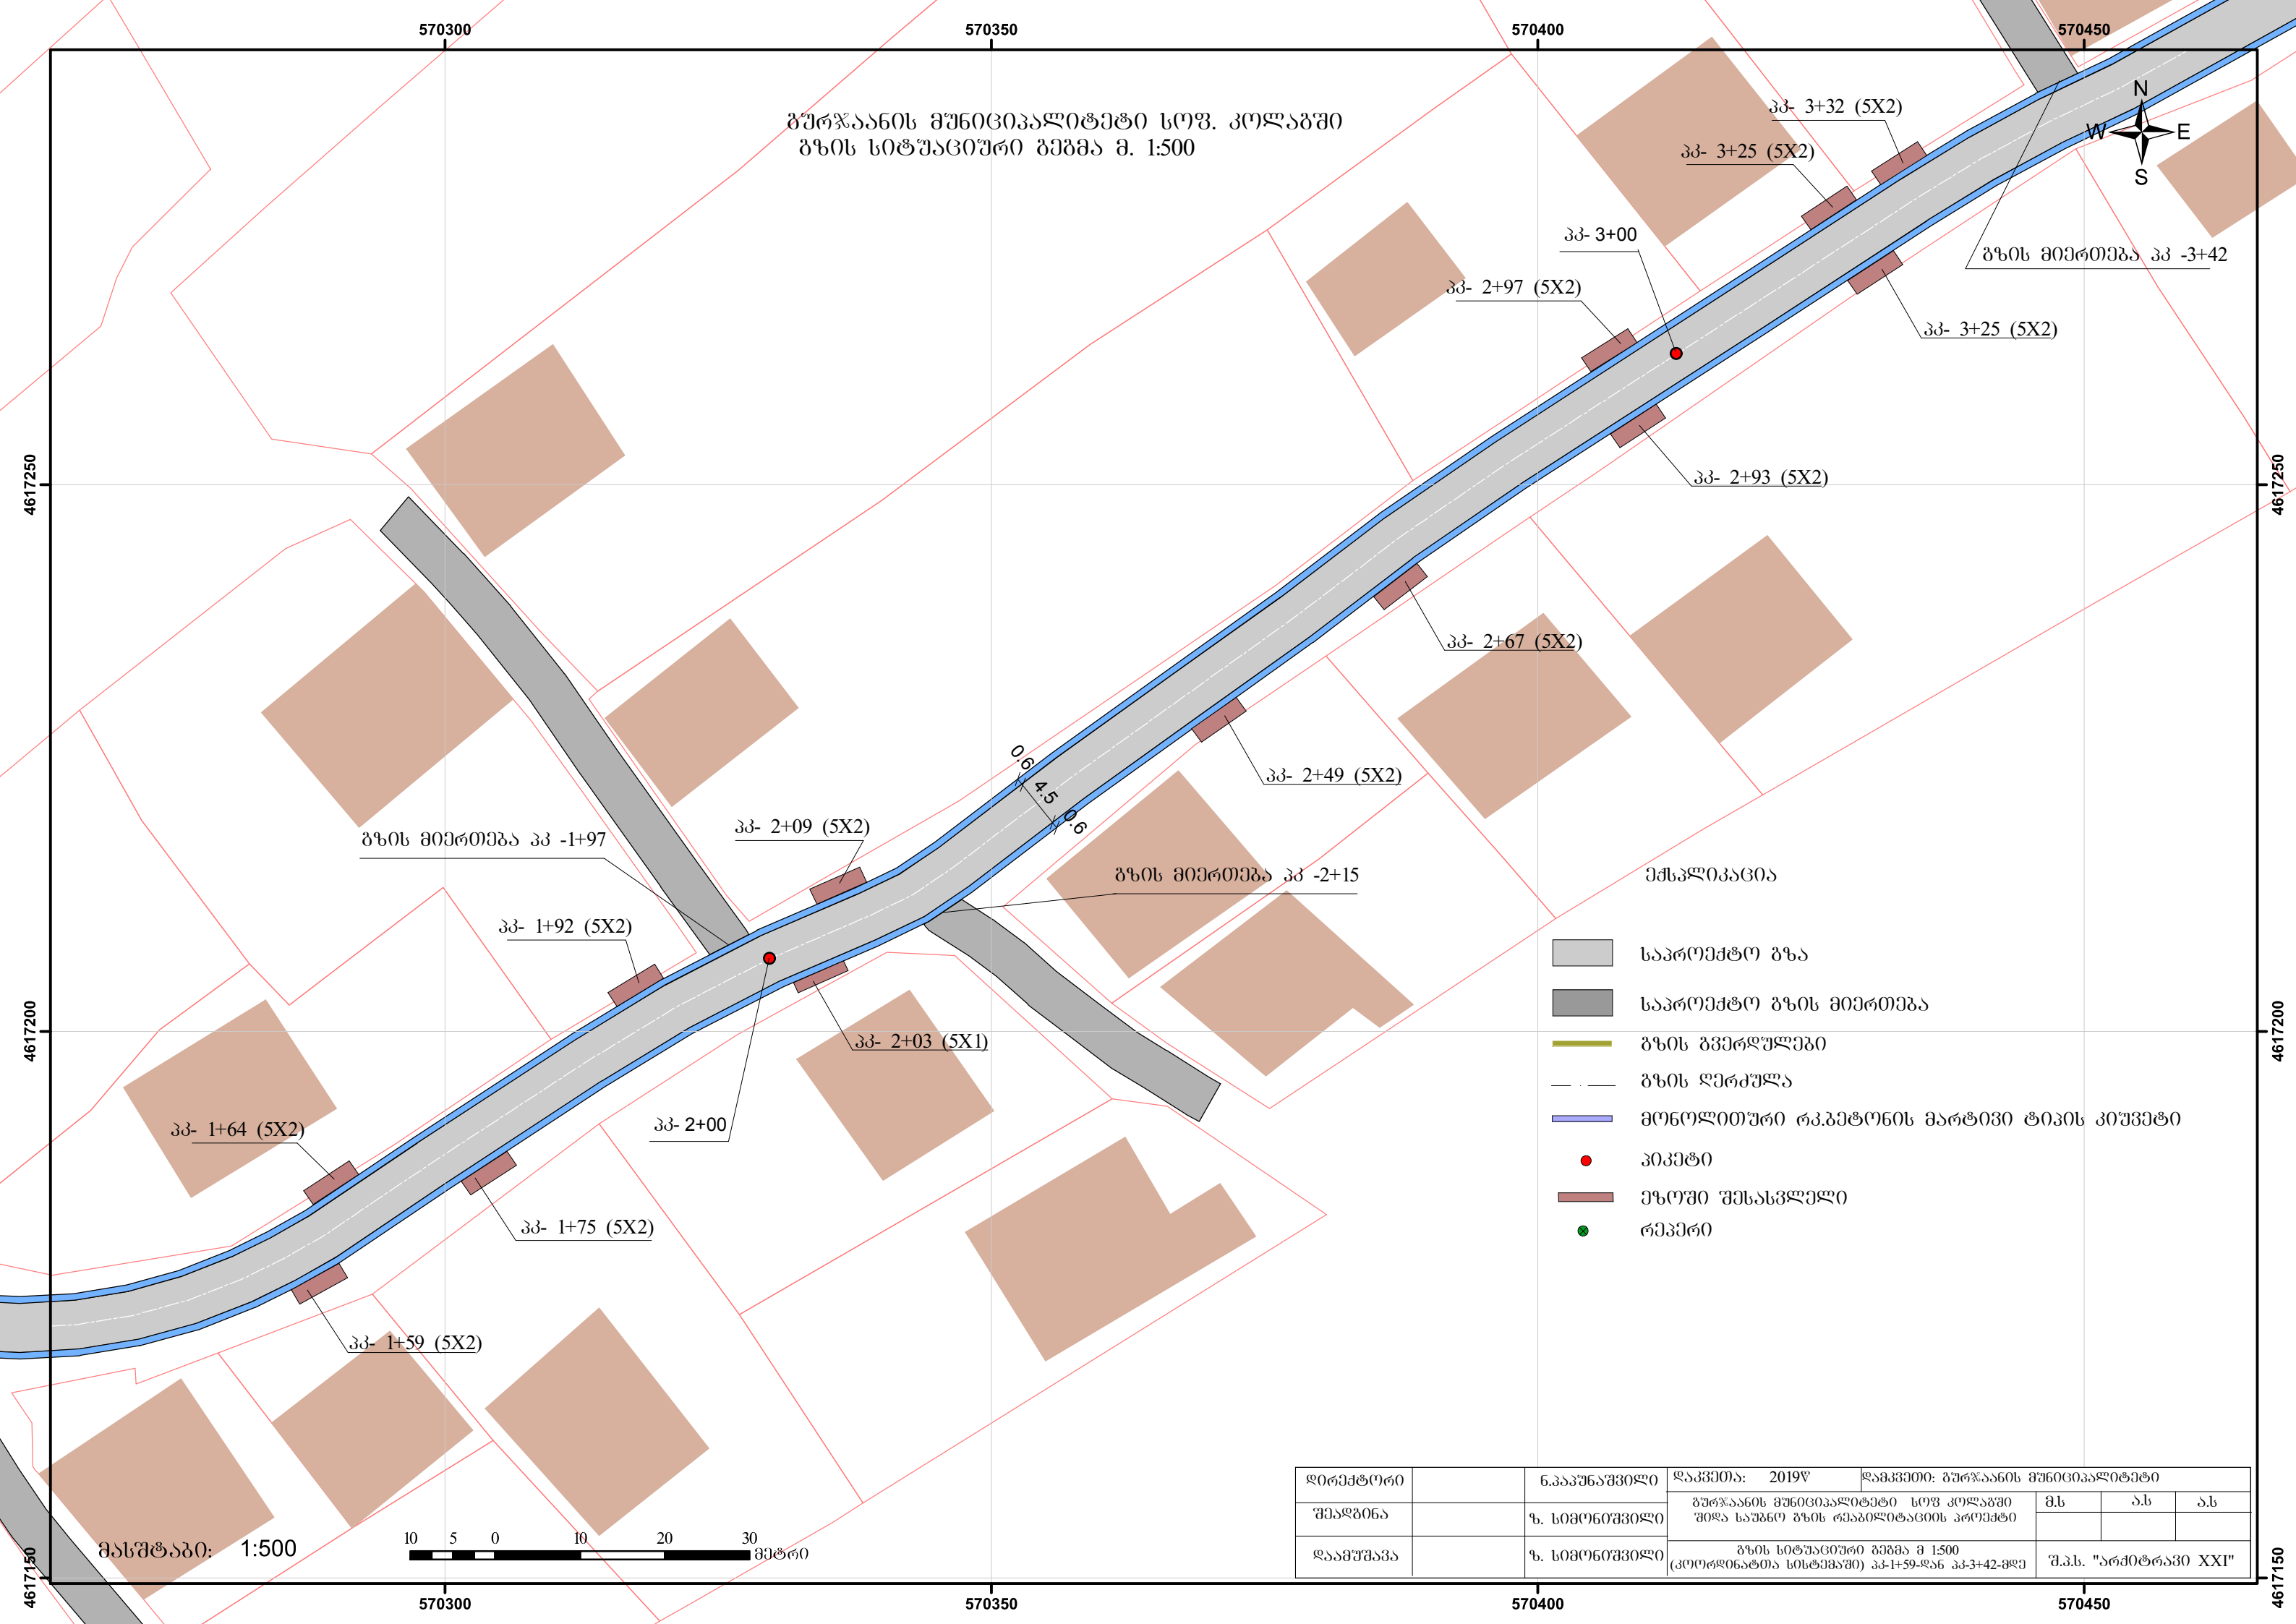

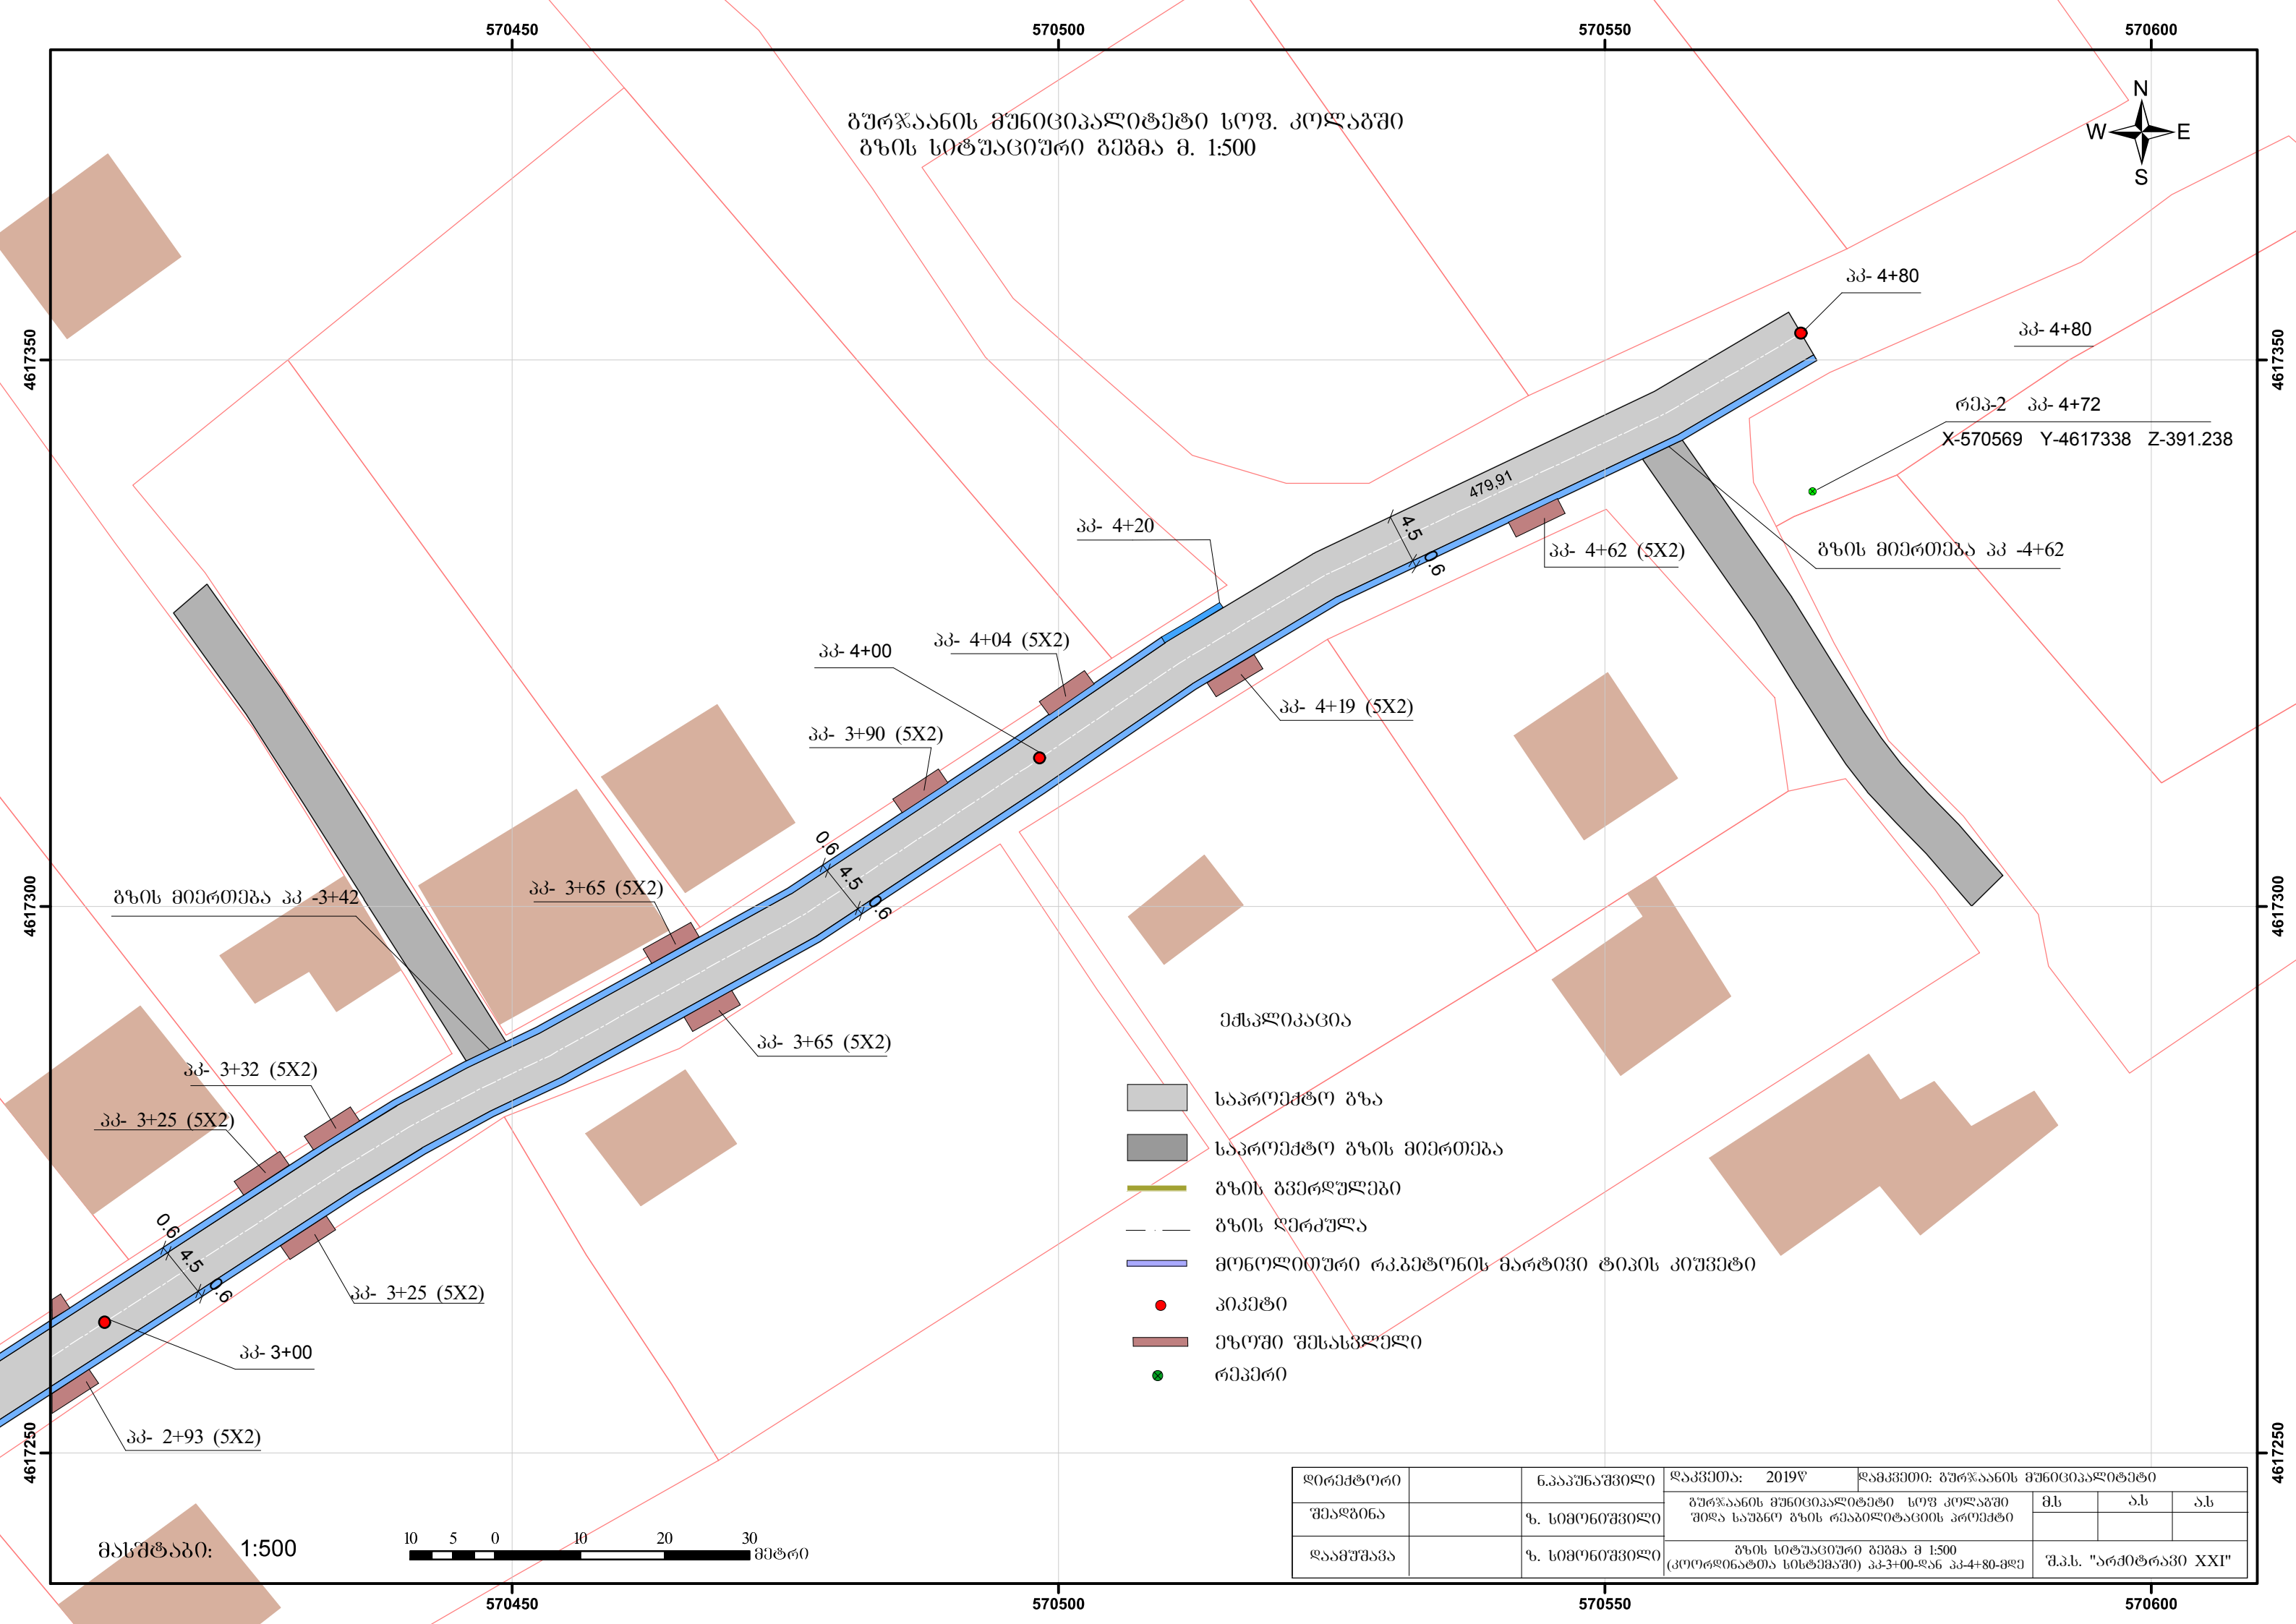


სოფ. კოლაგში შიდა საუბნო გზის
ჭრილი I-I

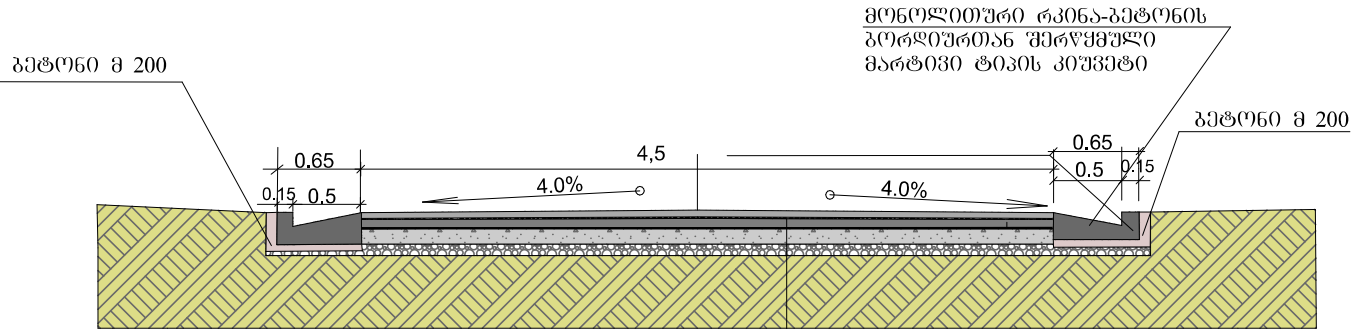

საფარი წვრილმარცვლოვანი ასფალტბეტონის სისქით 4 სმ
ბიტუმის მოსხმა
საფარი მსხვილმარცვლოვანი ასფალტბეტონის სისქით 5 სმ
ბიტუმის მოსხმა
ლორღის ფენა 12 სმ (ფრაქცია 0-40)
ქვიშახრქოვანი ნარევი (შემასწორებელი ფენა)
არსებული ბრუნტი

სოფ. კოლაგში შიდა საუბნო გზის და
ეზოს შემსასვლელების
ჭრილი II-II



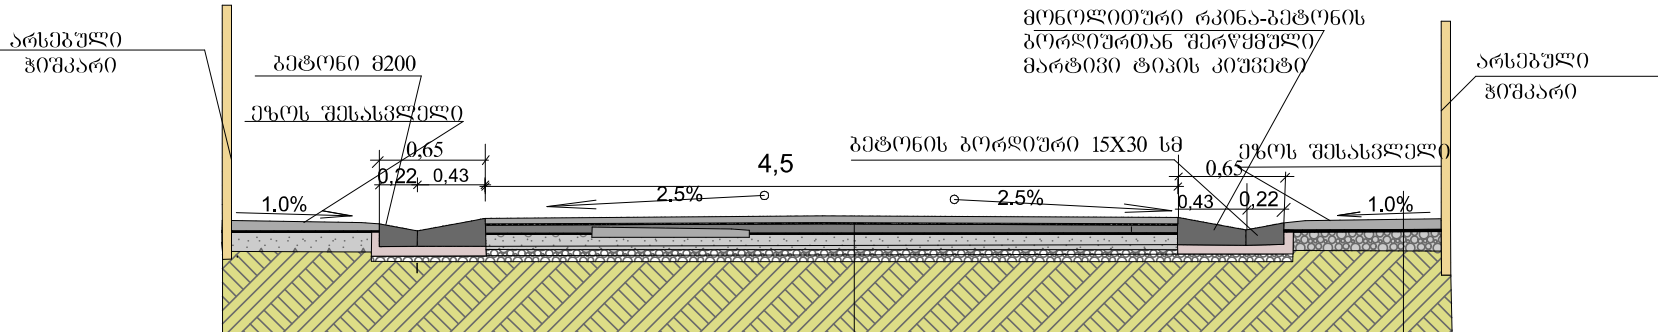


საფარი წვრილმარცვლოვანი ასფალტბეტონის სისქით 4 სმ
ბიტუმის მოსხმა
საფარი მსხვილმარცვლოვანი ასფალტბეტონის სისქით 5 სმ
ბიტუმის მოსხმა
ლორღის ფენა 12 სმ (ფრაქცია 0-40)
ქვიშახრქოვანი ნარევი (შემასწორებელი ფენა)
არსებული ბრუნტი




საფარი წვრილმარცვლოვანი ასფალტბეტონის სისქით 5 სმ
ბიტუმის მოსხმა
ლორღის ფენა 10 სმ (ფრაქცია 0-40)

დირექტორი		ნ.კაკუნიშვილი	დამკვეთი: № 2019წ.	დამკვეთი: ბურჯანის მუნიციპალიტეტი		
			ბურჯანის მუნიციპალიტეტში სოფელ კოლაგში შიდა საუბნო გზის რეაბილიტაციის პროექტი	ფორმატი	ფურცლები	ფურცელი
შეადგინა		ზ.სიმონიშვილი	სოფ. კოლაგში შიდა საუბნო გზის და ეზოში შემსასვლელების ჭრილები	A3		
დაამუშავა		ზ.სიმონიშვილი		შ.პ.ს. "არქიტრაჟი XXI"		


ჰერონის ფორმულა 1:100

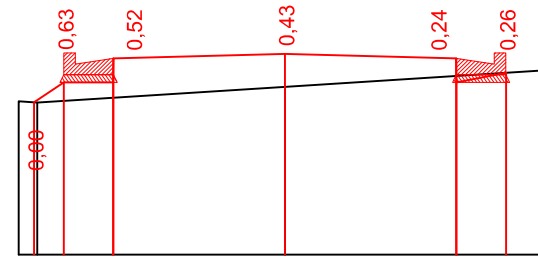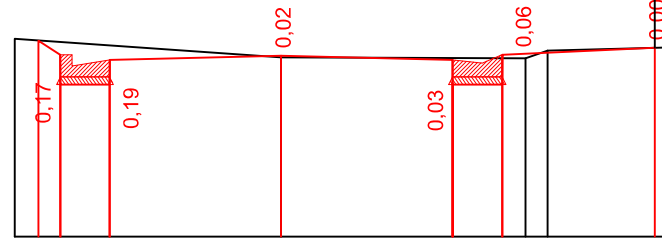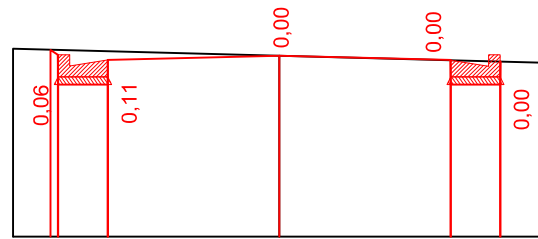


საპროექტო მონაცემები	ნიშნული, მ
	ქანობი მ მანძილი, მ
უაქტიური მონაცემები	ნიშნული, მ
	მანძილი, მ

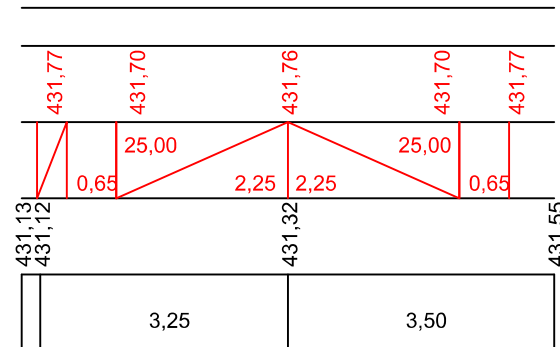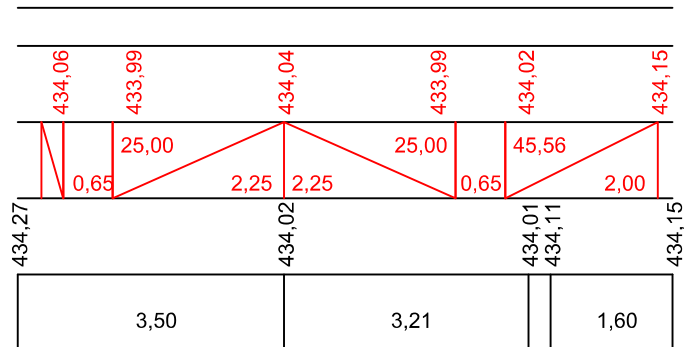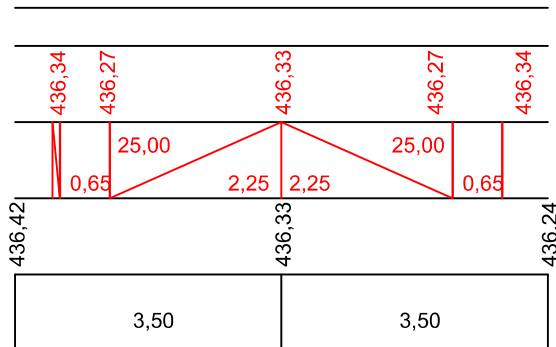


ჰერონტაგური 1:100

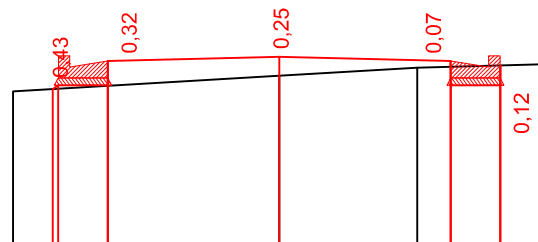


საპროექტო მონაცემები	ნიშნული, მ
	ქანობი q მანძილი, მ
უაქტიური მონაცემები	ნიშნული, მ
	მანძილი, მ

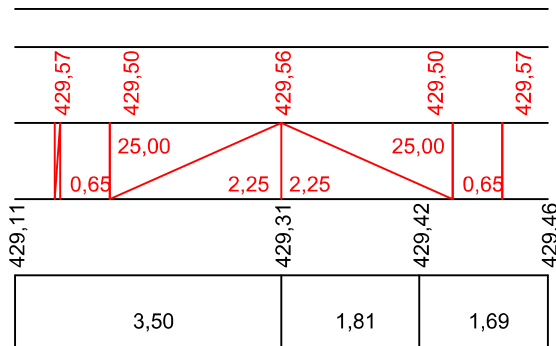




დირექტორი	ნ.პაპუნაშვილი	დაკვეთა: 2019წ	დამკვეთი: გურჯაანის მუნიციპალიტეტი			
შეამზინა	ნ.პაპუნაშვილი	გურჯაანის მუნიციპალიტეტის სოფელ კოლაგში მოდო სპონსორების რეაბილიტაციის პროექტი			შორმატი	შორცლავი
დაამუშავა	ა.ბერულავაშვილი	განვიტო პროექტი გზა	პკ-0+00-დან პკ-0+60-მდე	შ.პ.ს. "არქიტექტურა XXI"		

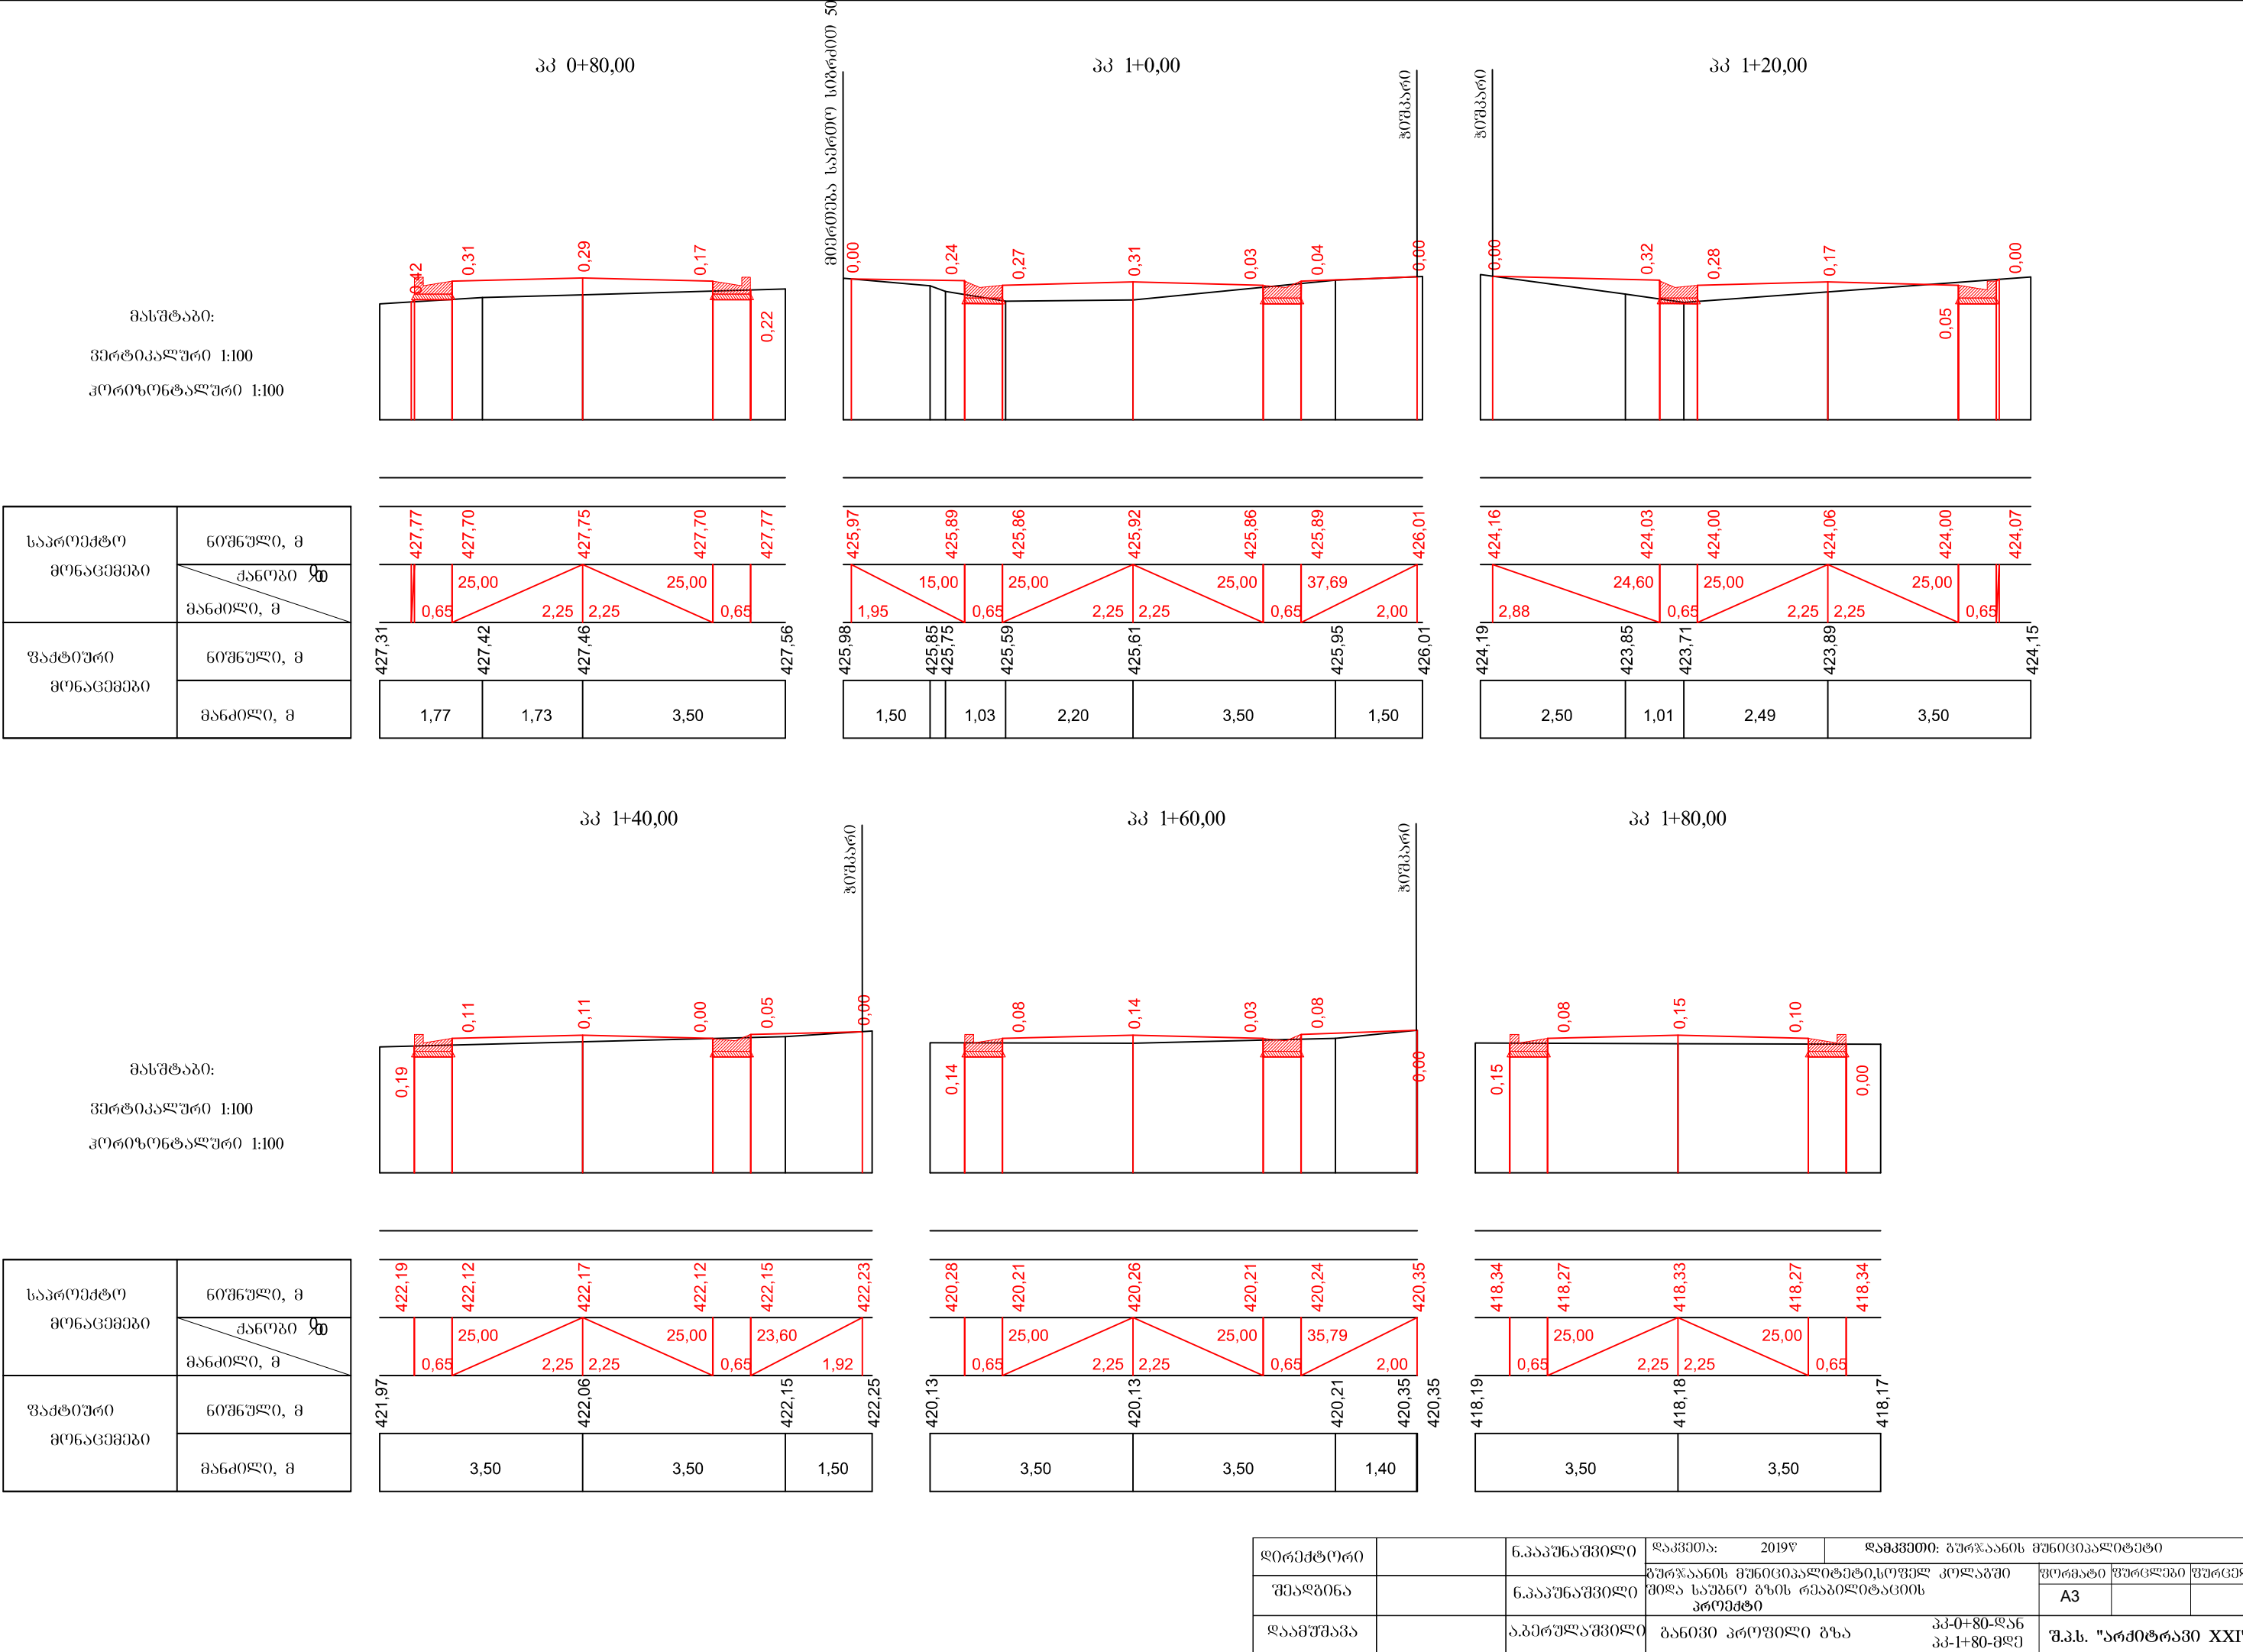


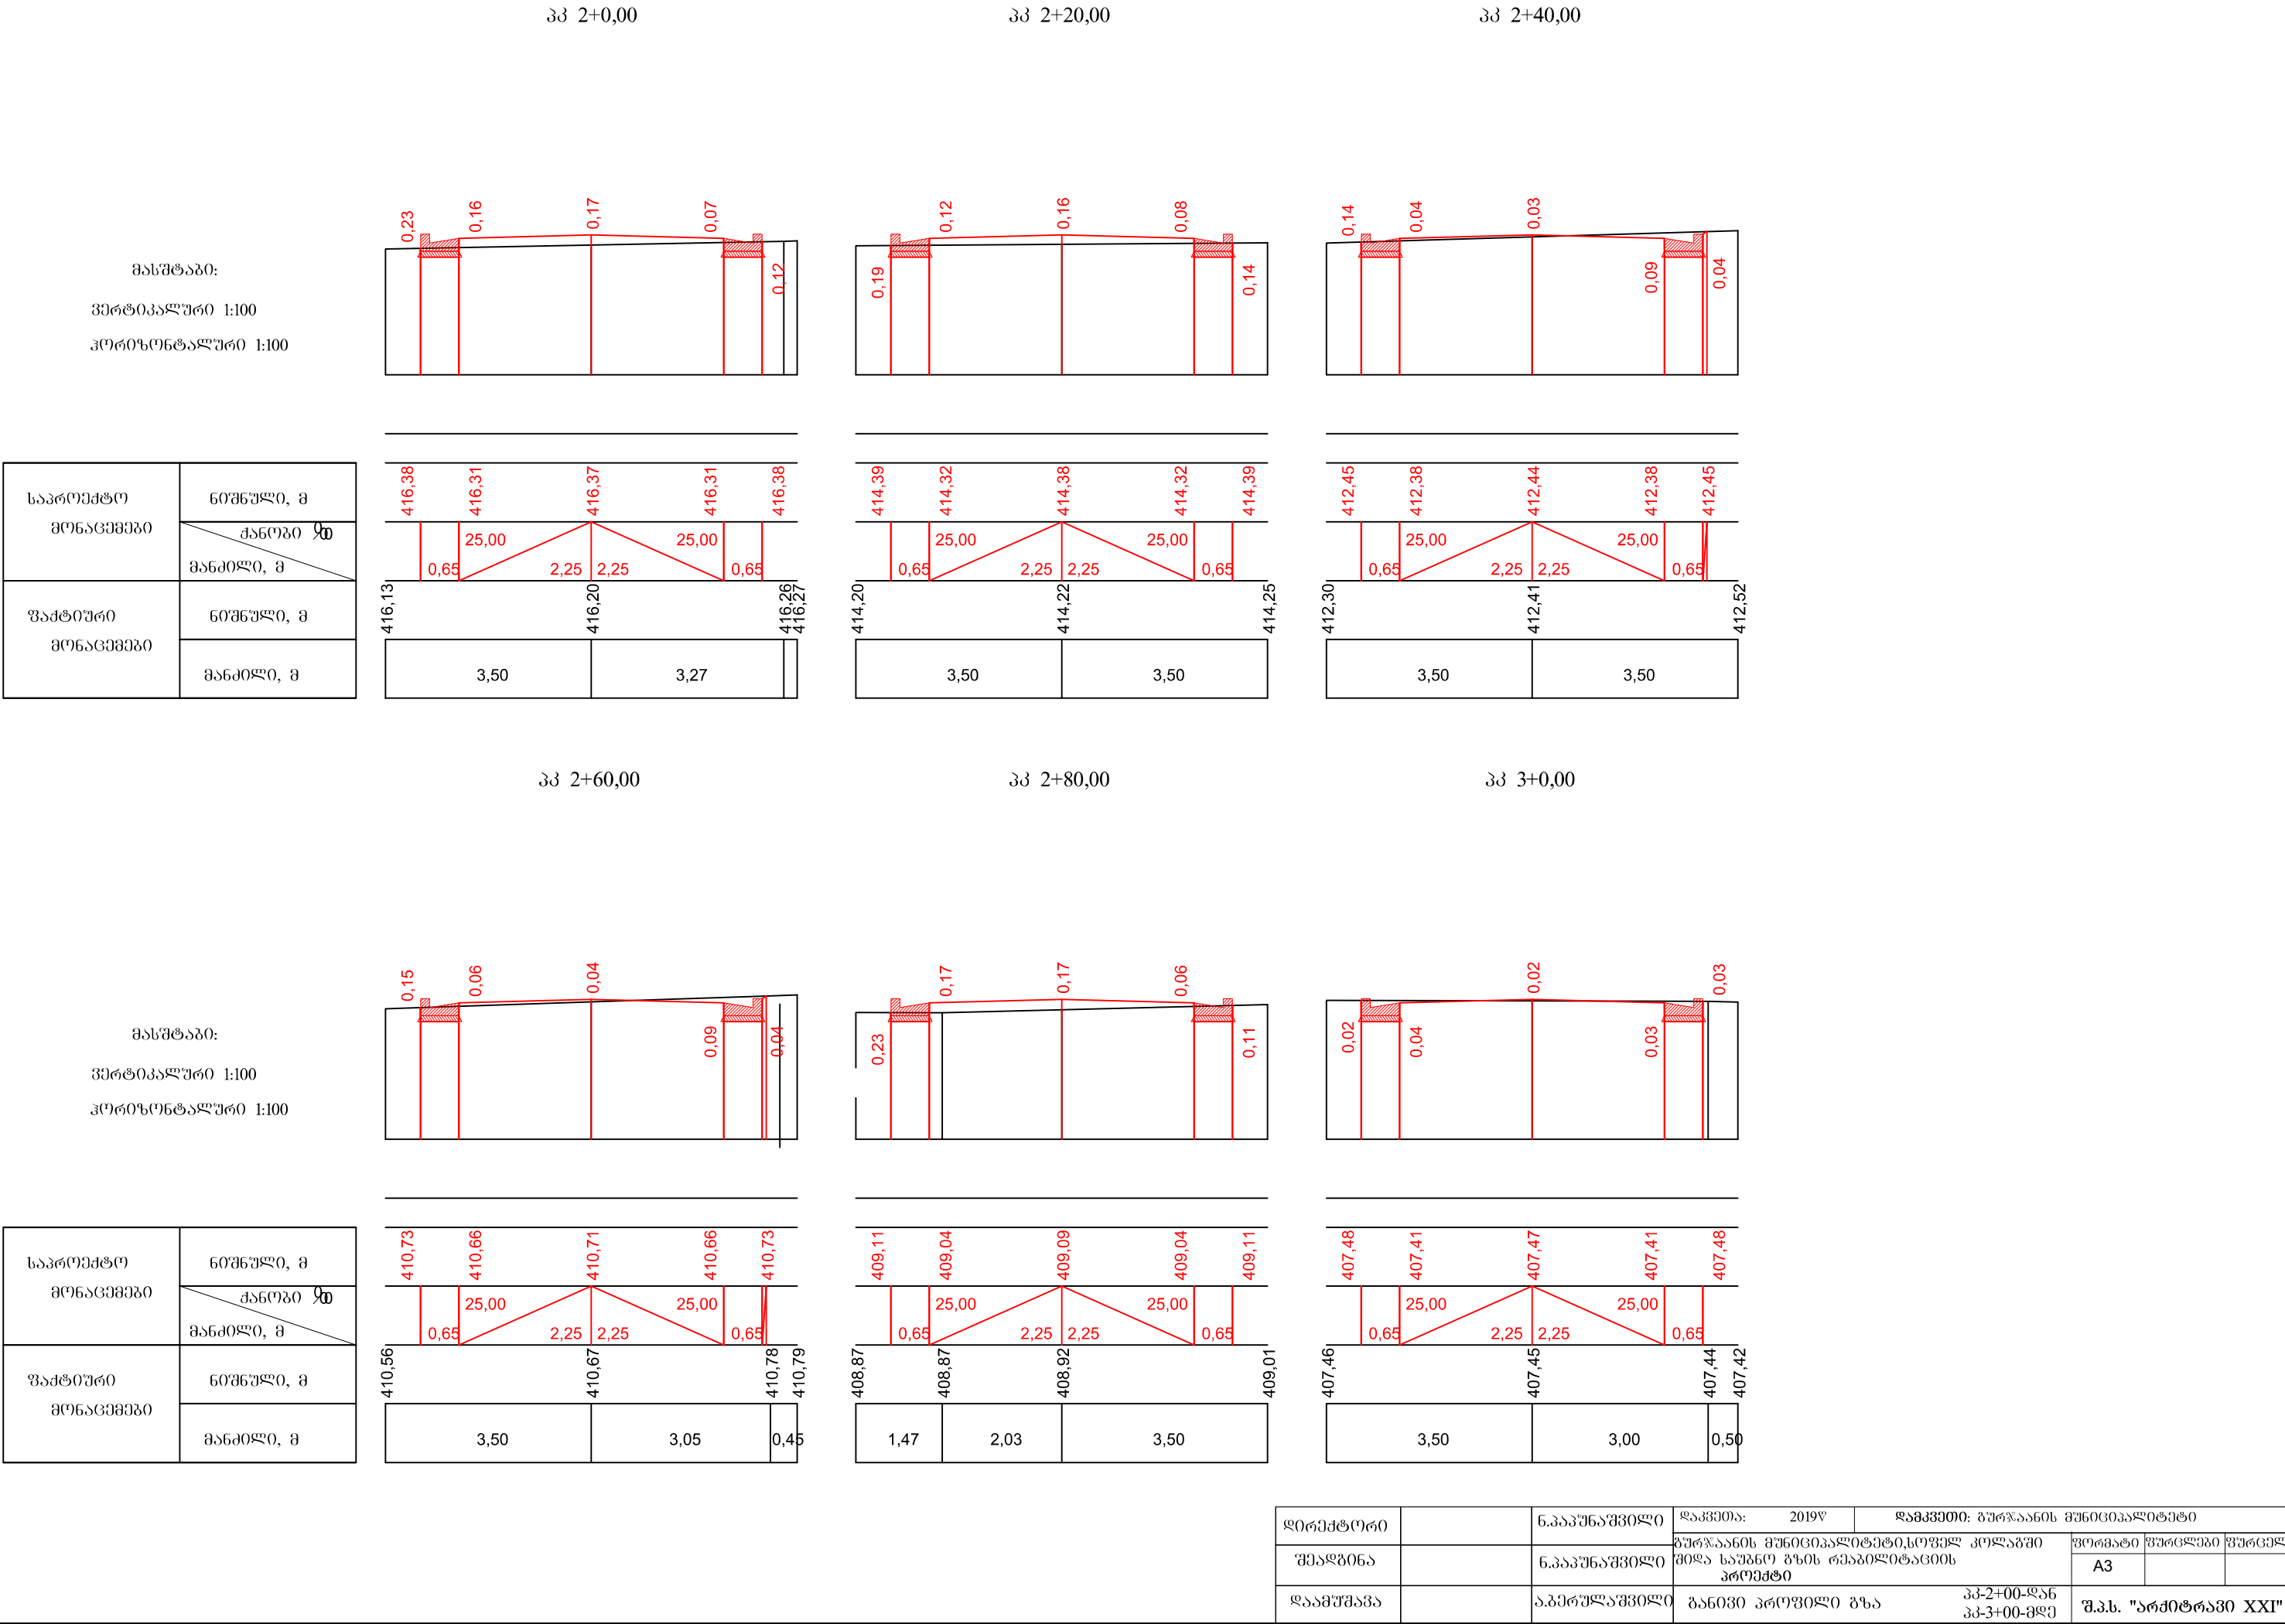


33 3+60,00

კონტრაქტული 1:100

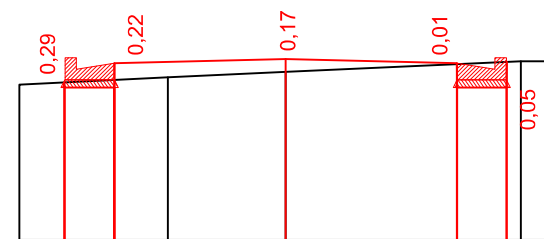
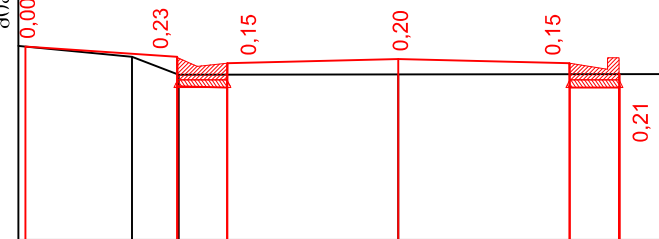
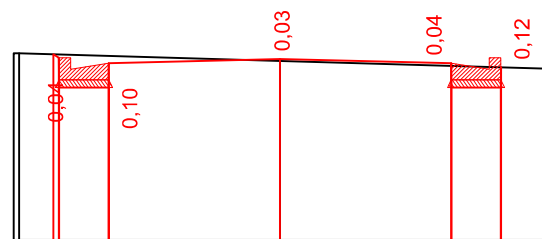


საპროექტო მონაცემები	ნომრული, მ
	ქანობი მანძილი, მ
ვაქტიური მონაცემები	ნომრული, მ
	მანძილი, მ


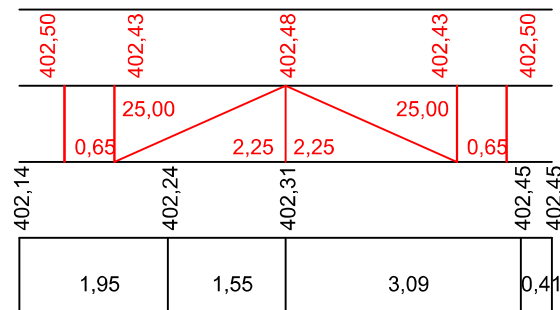
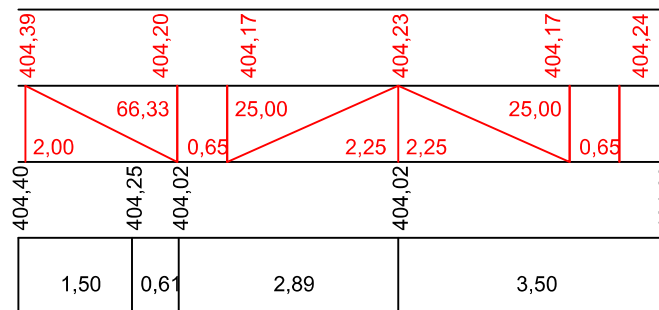


33 4+20,00

კონტინტალური 1:100

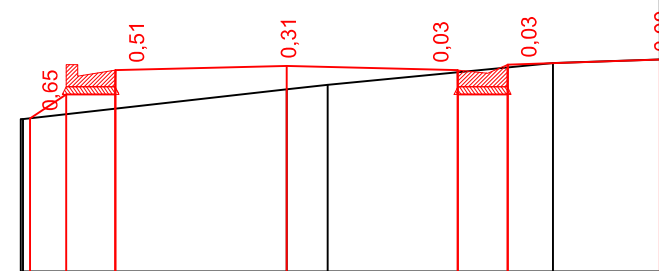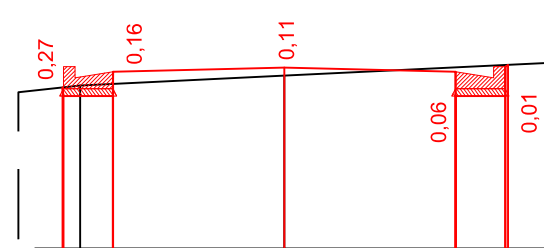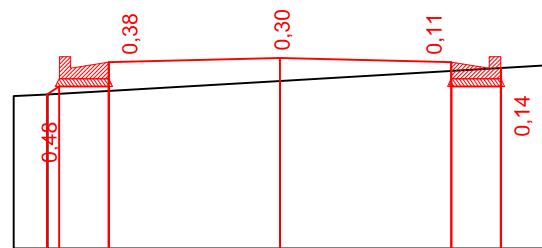


საპროექტო მონაცემები	ნომენული, მ
	ქანობი μ მანძილი, მ
ვაქტიური მონაცემები	ნომენული, მ
	მანძილი, მ

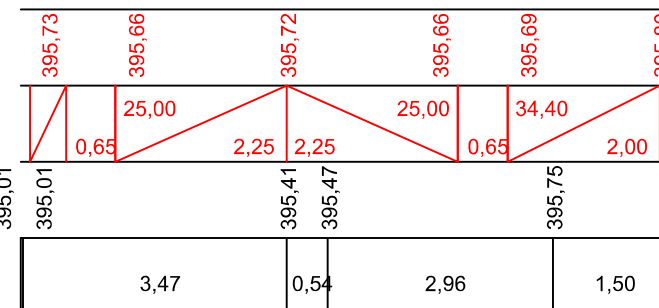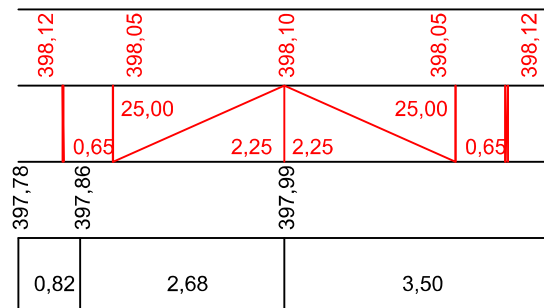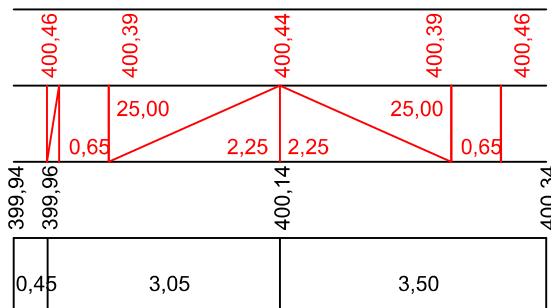


დირექტორი	ნ.პაპუნაშვილი	დაკვეთა: 2019წ	დამკვეთი: გურჯაანის მუნიციპალიტეტი		
შეამზინა	ნ.პაპუნაშვილი	გურჯაანის მუნიციპალიტეტი, სოფელ კოლაში	ფორმატი	ფარგლები	ფარგელი
		მომხმარებლის გზის რეკონსტრუქციის პროექტი	A3		
დაამუშავა	ა.ბერუაშვილი	განვივი პროექტი გზა	პ-3+20-დან პ-4+20-მდე	შ.პ.ს. "არქიტექტონი XXI"	

მონოლითური რკინა-ბეტონის ბორღიურთან შერწყმული
მარტივი ტიპის კიშკეტი

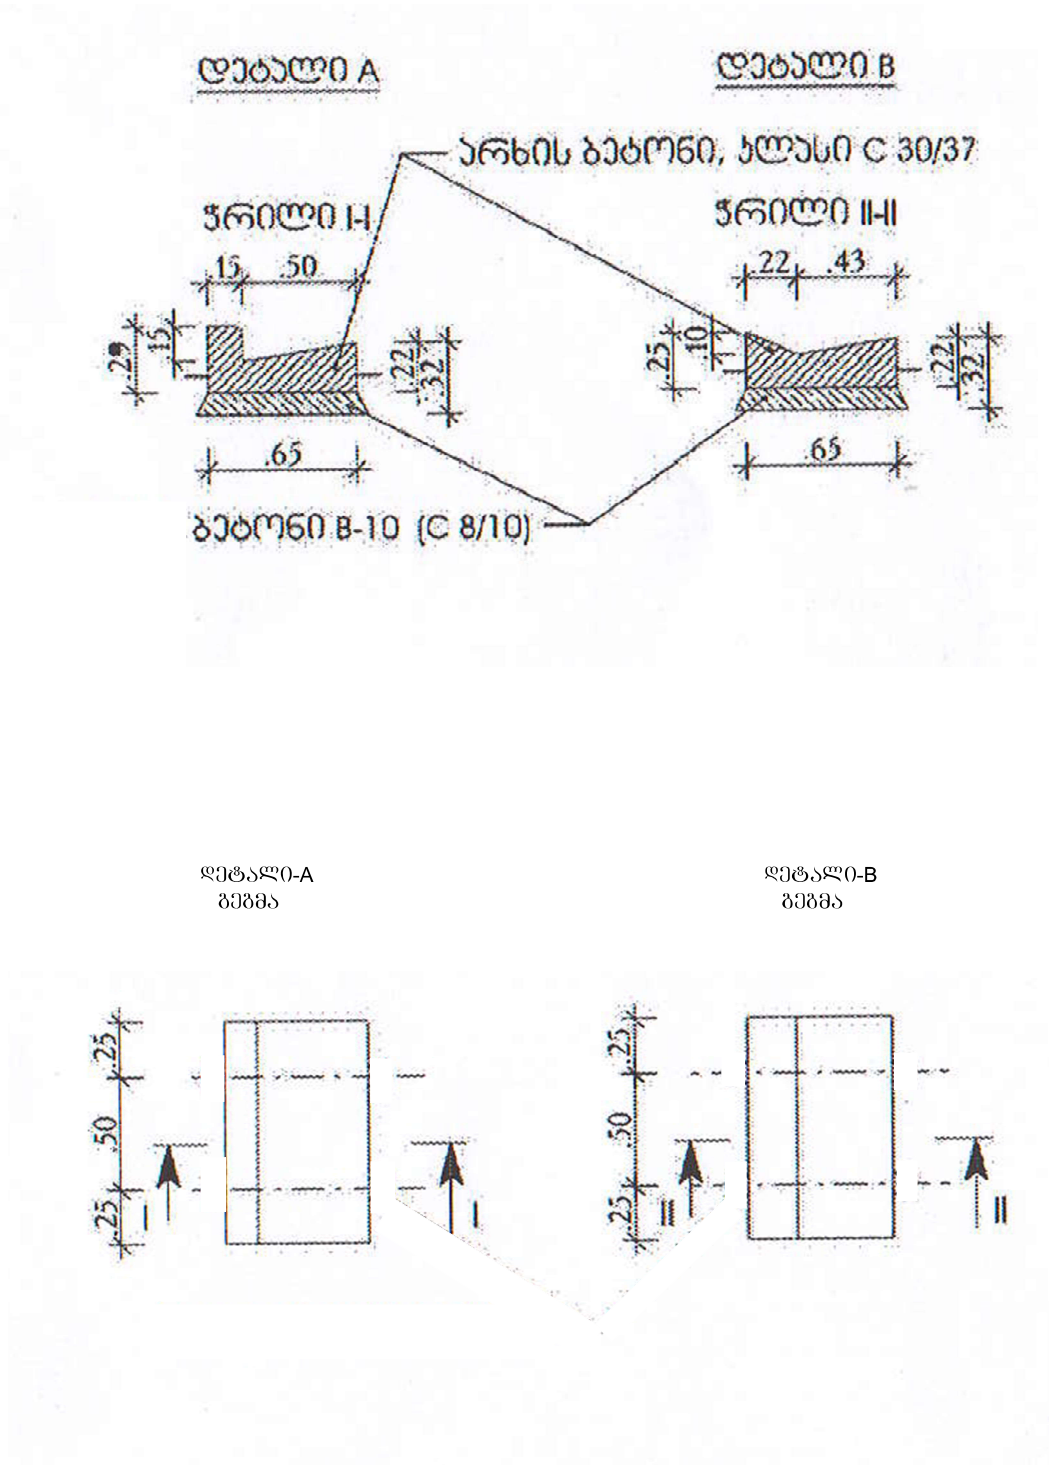


მიერთებებზე და კერძო შესასვლელებზე
ბეტონის კიშკეტის მოწყობის დეტალი

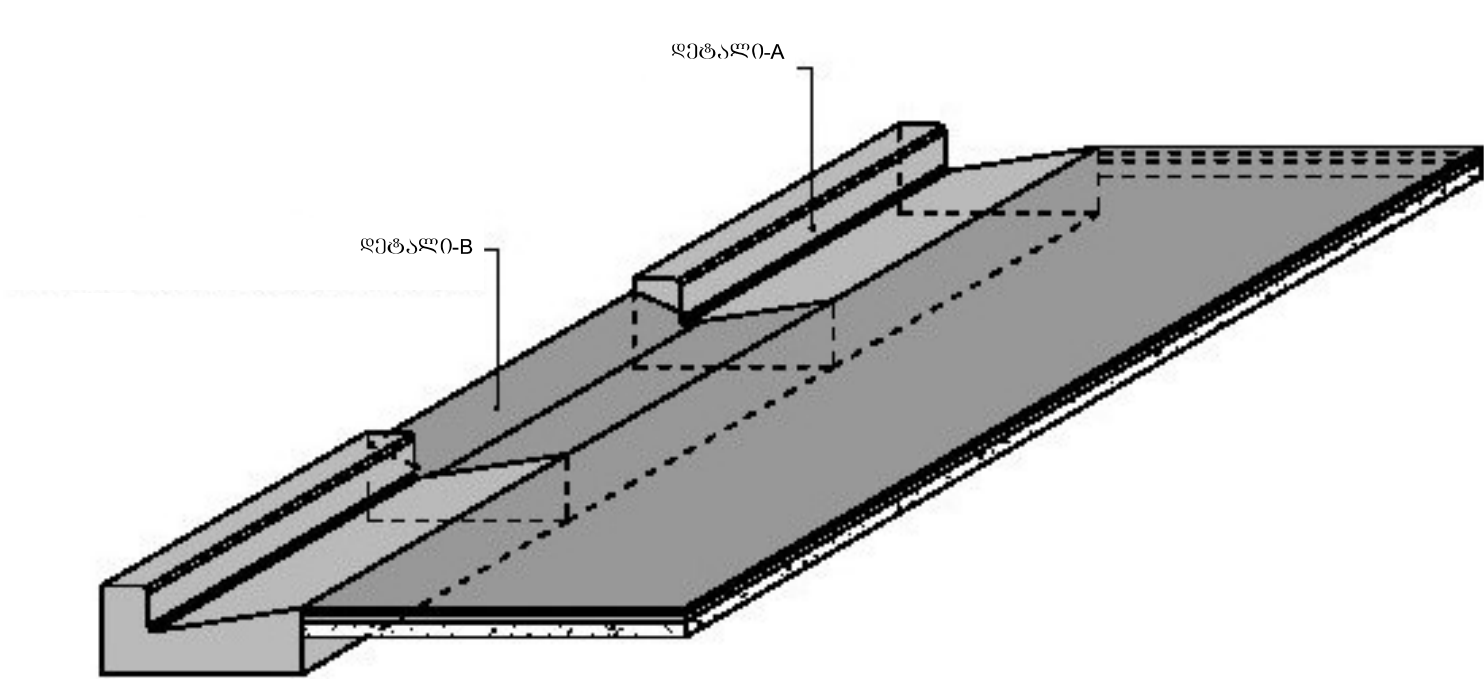


დირექტორი		ნ.პაპუნაშვილი	დამკვეთი: № 2019წ.	დამკვეთი: გურჯაანის მუნიციპალიტეტი		
			გურჯაანის მუნიციპალიტეტში, სოფელ კოლაგში შიდა საუბნო გზის რეაბილიტაციის პროექტი	ფორმატი	ფურცლები	ფურცელი
შეაღბნა		ზ.სიმონიშვილი		A3		
დაამუშავა		ზ.სიმონიშვილი	ანაკრები რკინა-ბეტონის ბორღიურთან შერწყმული მარტივი ტიპის კიშკეტი	შ.პ.ს. "არქიტრაჟი XXI"		

სოფ.კოლაგში შიდა საუბნო
ეზოს შესასვლელის ესკიზი

გეგმა

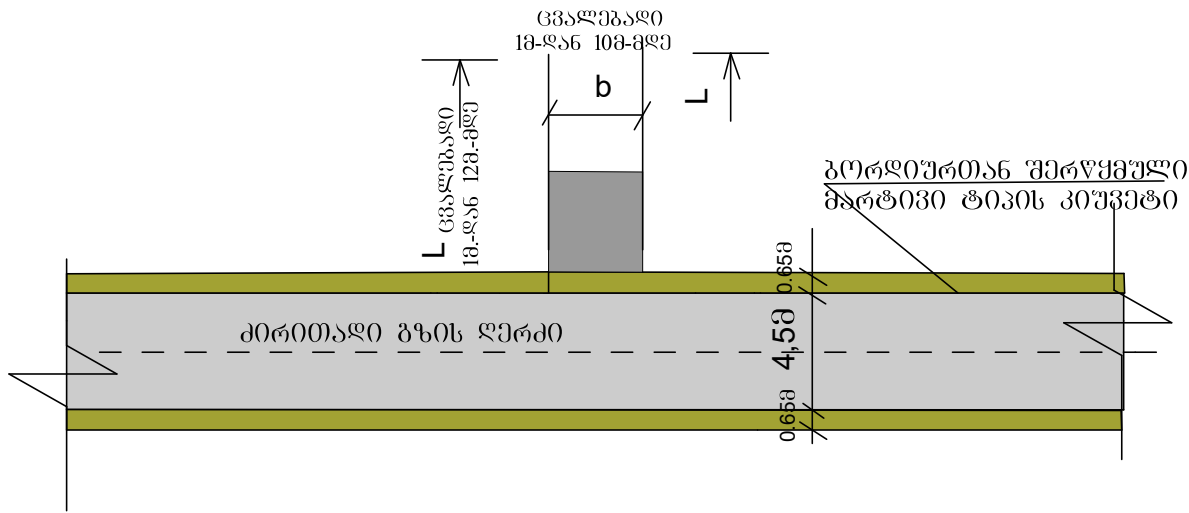


ჭრილი I-I

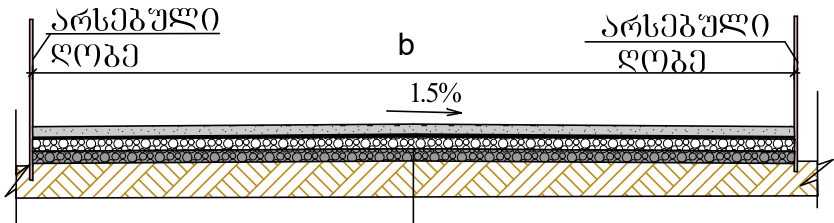


საფარი ზედა ფენა წვრილმარცვლოვანი
ასფალტბეტონის სისქით 5 სმ
ბიტუმის მოსხმა
ღორღის ფენა სისქით 10 სმ (გრძელად 0-40)
არსებული ბრუნტი

სოფ.კოლაგში შიდა საუბნო
გზის მიერთების ესკიზი

გეგმა

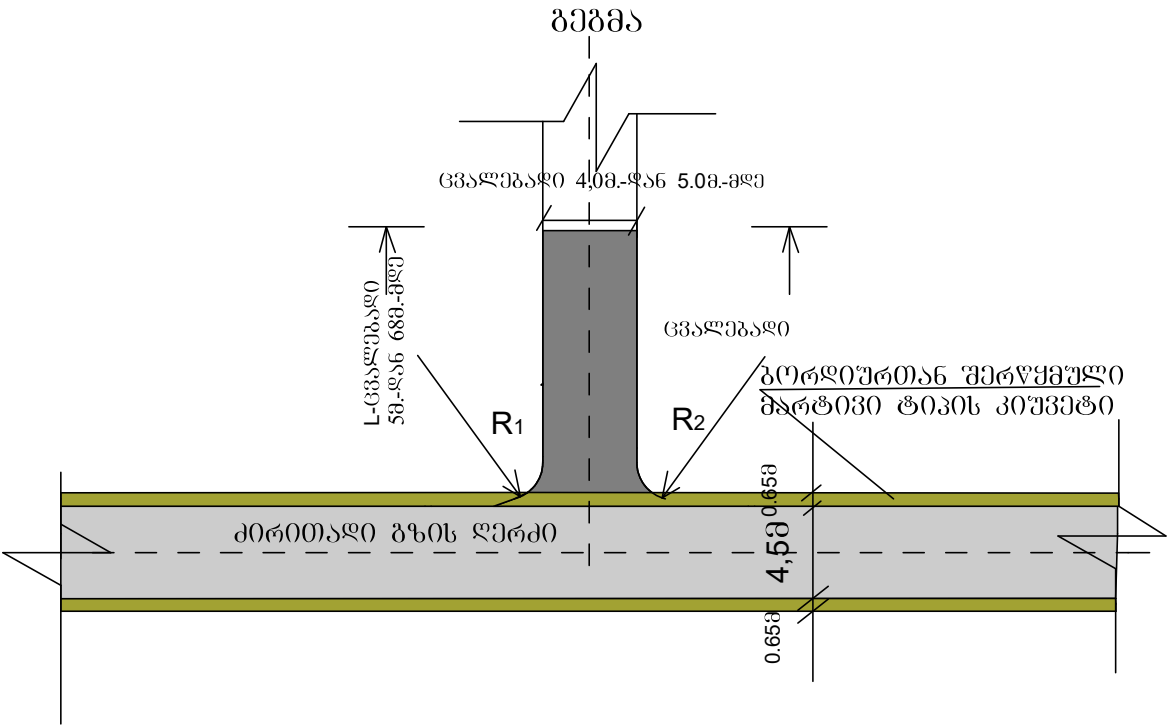

ჭრილი I-I

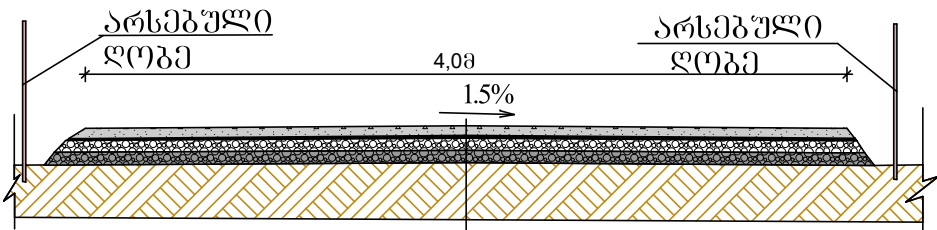

საფარი ზედა ფენა წვრილმარცვლოვანი
ასფალტბეტონის სისქით 5 სმ
ბიტუმის მოსხმა
ღორღის ფენა სისქით 10 სმ (გრძელად 0-40)
ქვიშახრეშოვანი ნარევი საშესისით 10 სმ
არსებული ბრუნტი

დირექტორი		ნ.კაკაშვილი	დაკვეთა: 2019წ	დამკვეთი: გურჯაანის მუნიციპალიტეტი
შეამბინა		ნ.კაკაშვილი	გურჯაანის მუნიციპალიტეტის სოფელ კოლაგში შიდა საუბნო გზის რეაბილიტაციის პროექტი	ფორმატი ფურცლები ფურცელი
დაამუშავა		ა.გერულავა	გზის მიერთების და ეზოში შესასვლელის ესკიზი, გეგმა, ჭრილები	A3
				შ.პ.ს. "არქიტრაპი XXI"