


სპეციალური დახრილკუთხოვანი გადაადგილებადი პლატფორმის (ლიფტი) სქემატური ნახაზი

ქ. თბილისი, გლდანის მე-5 მ/რ კორპ. #10, 1-ლი სად.

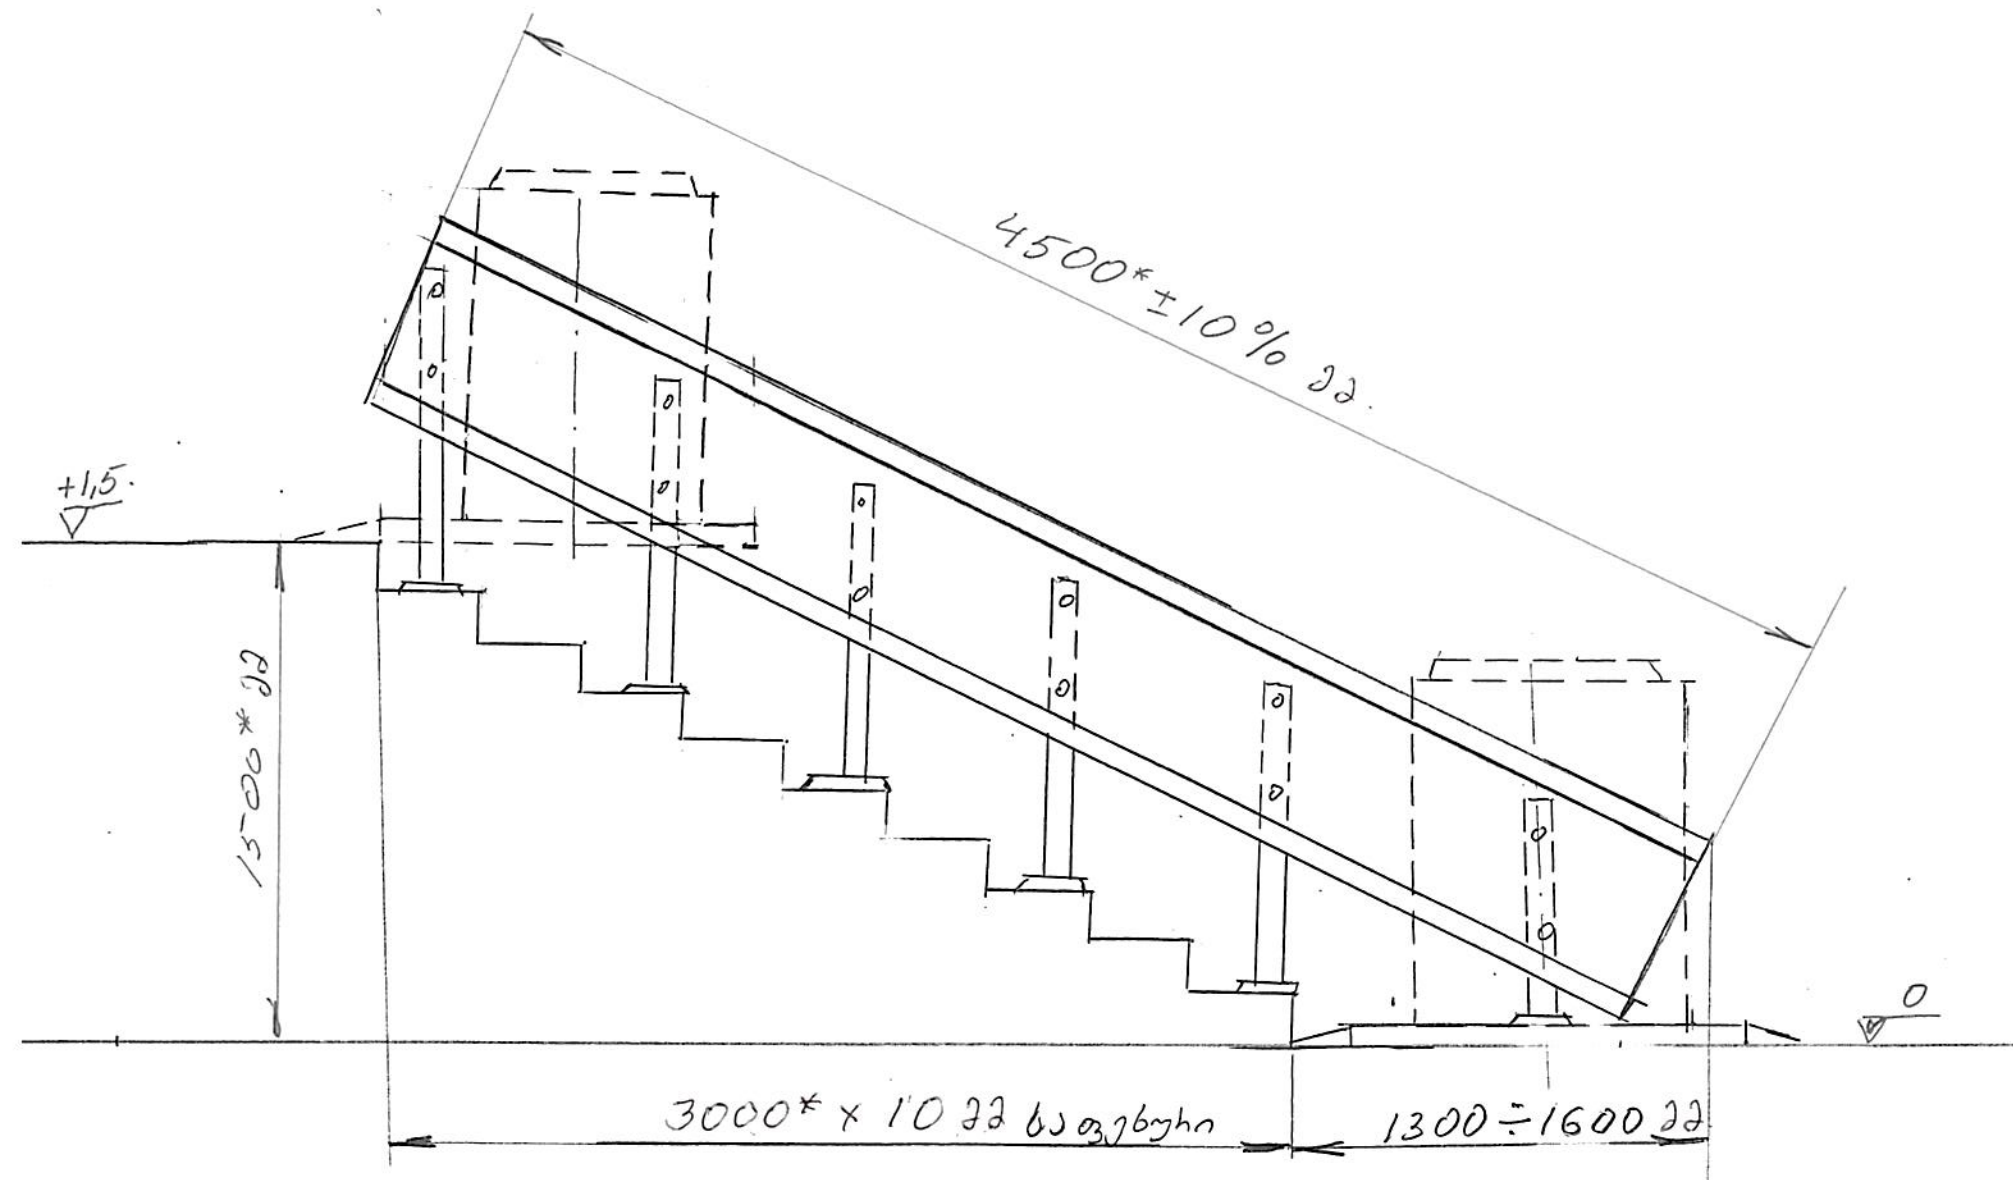

სპეციალური დახრილკუთხოვანი გადაადგილებადი პლატფორმის (ლიფტი) სქემატური ნახაზი

ქ. თბილისი, გლდანის მე-5 მ/რ კორპ. #10, 1-ლი სად.

