


სპეციალური დახრილკუთხოვანი გადაადგილებადი პლატფორმის (ლიფტი) სქემატური ნახაზი

ქ. თბილისი, გლდანის მე-5 მ/რ კორპ. #20, მე-3 სად.

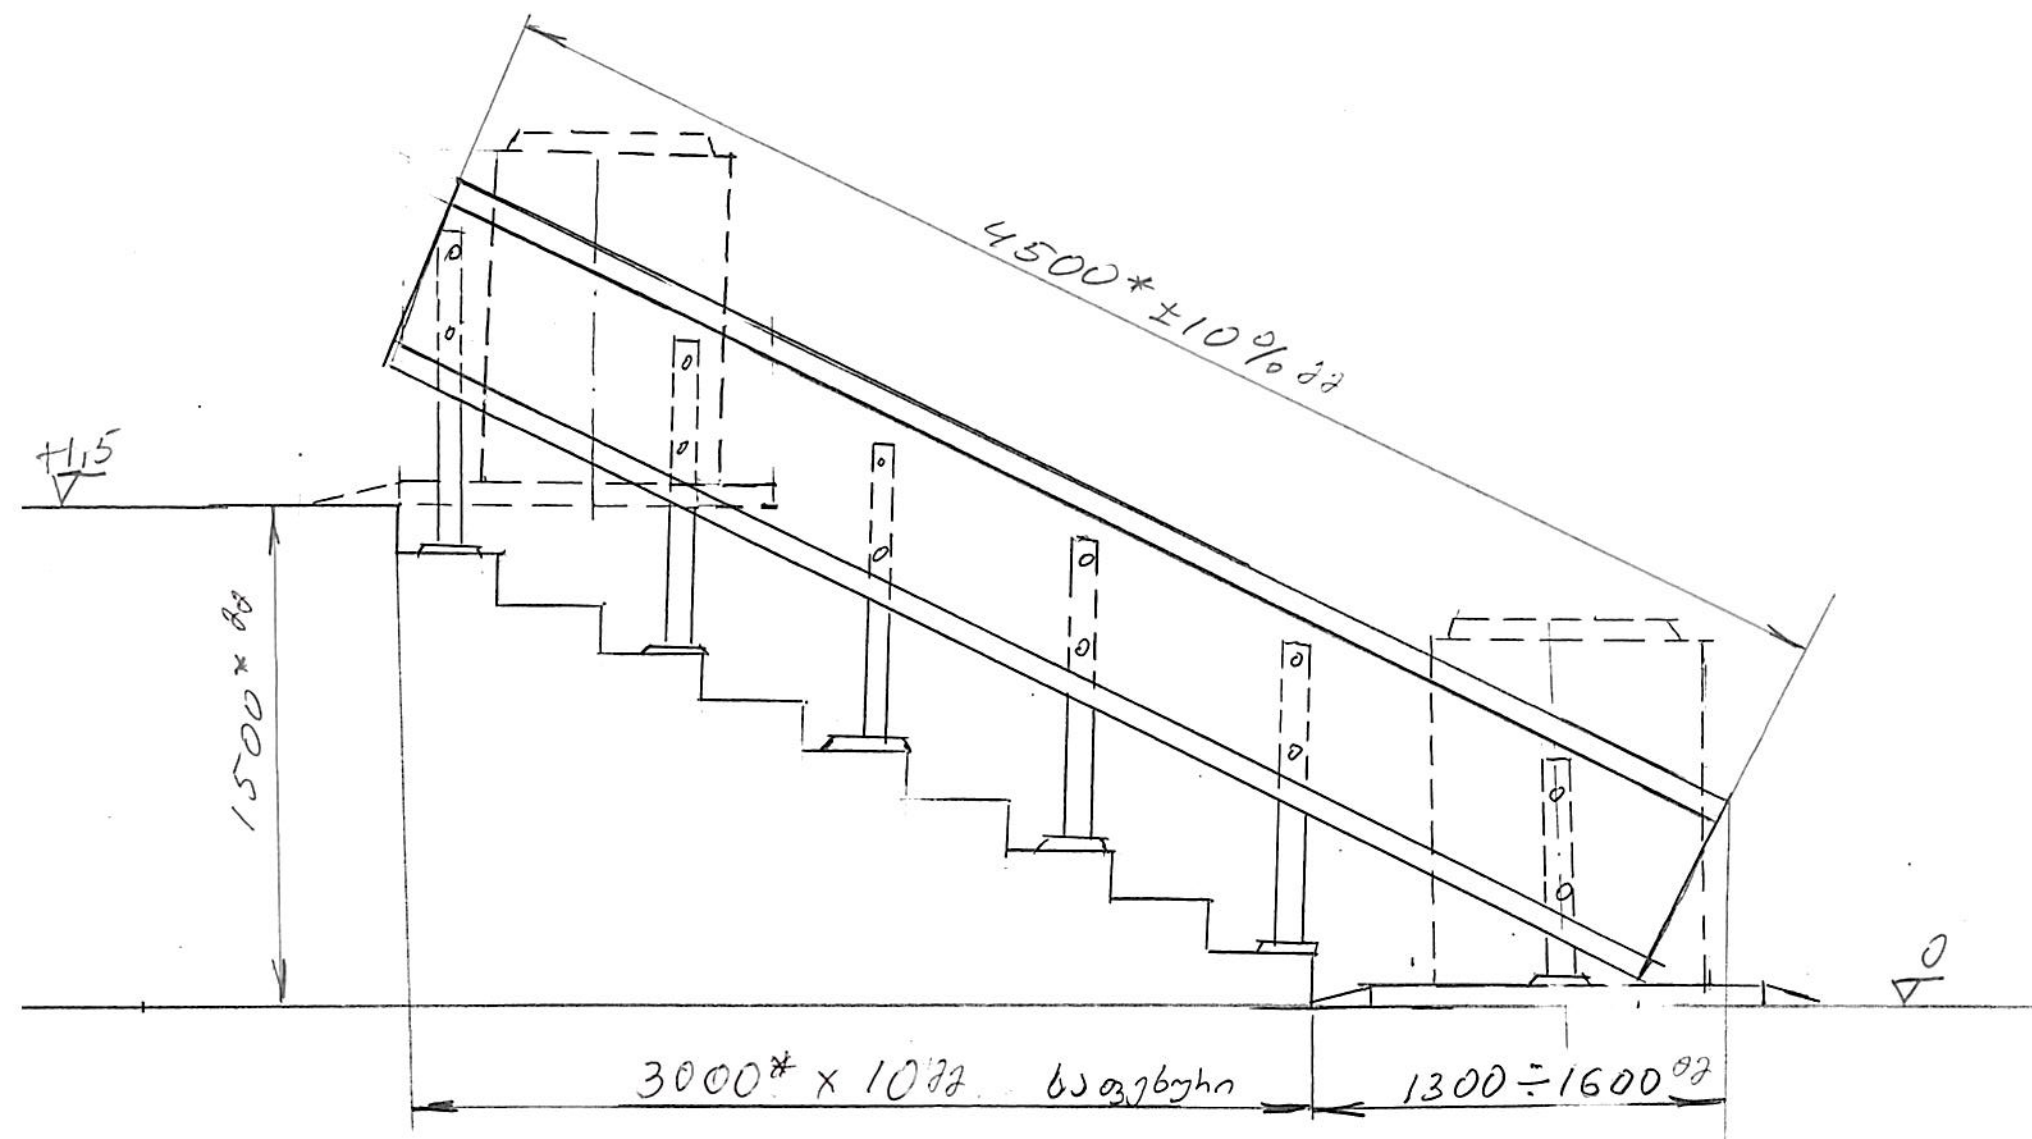

სპეციალური დახრილკუთხოვანი გადაადგილებადი პლატფორმის (ლიფტი) სქემატური ნახაზი

ქ. თბილისი, გლდანის მე-5 მ/რ კორპ. #20, მე-3 სად.

