



სოფელ არხილოსკალოს საბავშვო ბაღის გეგმა შეკეთებამდე (I სართული)

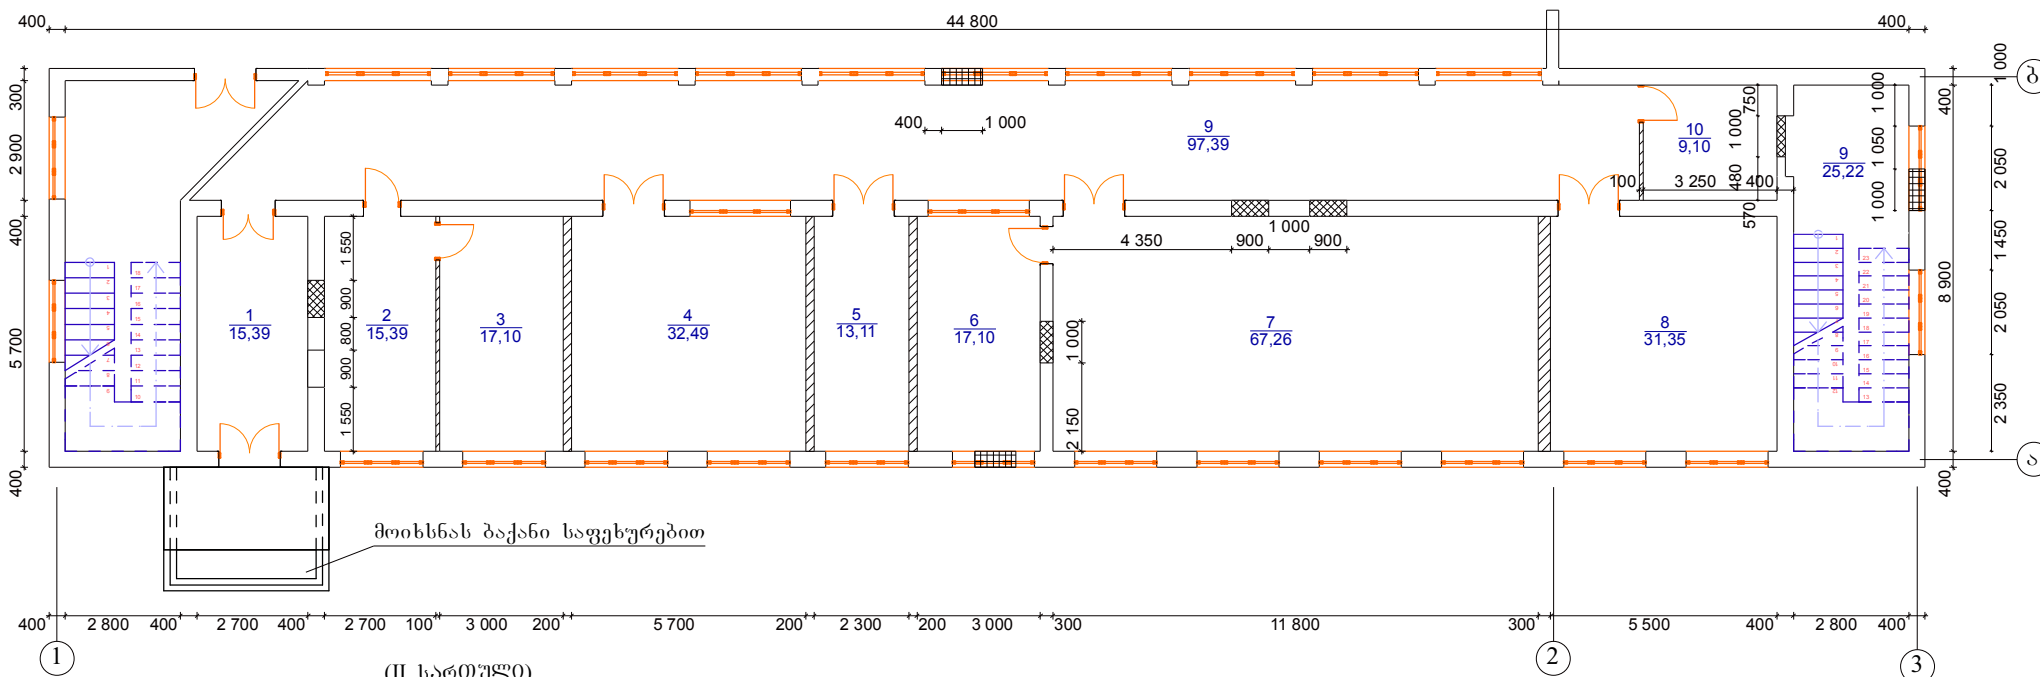

(II სართული)

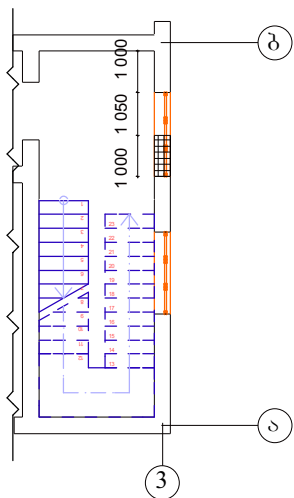

-  – კედლის დემონტაჟი ფანჯრის რაფის ქვეშ  
 – კედლებში ღიობების მოწყობა კარ-ფანჯრისათვის  
 – არსებული ტიხრების დემონტაჟი

შ.პ.ს.-ს დირექტორი: /რ.გიორგაძე/

შეადგინა: /ა. ნიკოლაიშვილი/