


სოფელ არხილოსკალის საბავშვო ბაღის წყალგამყვანილობის მოწყობის სქემა

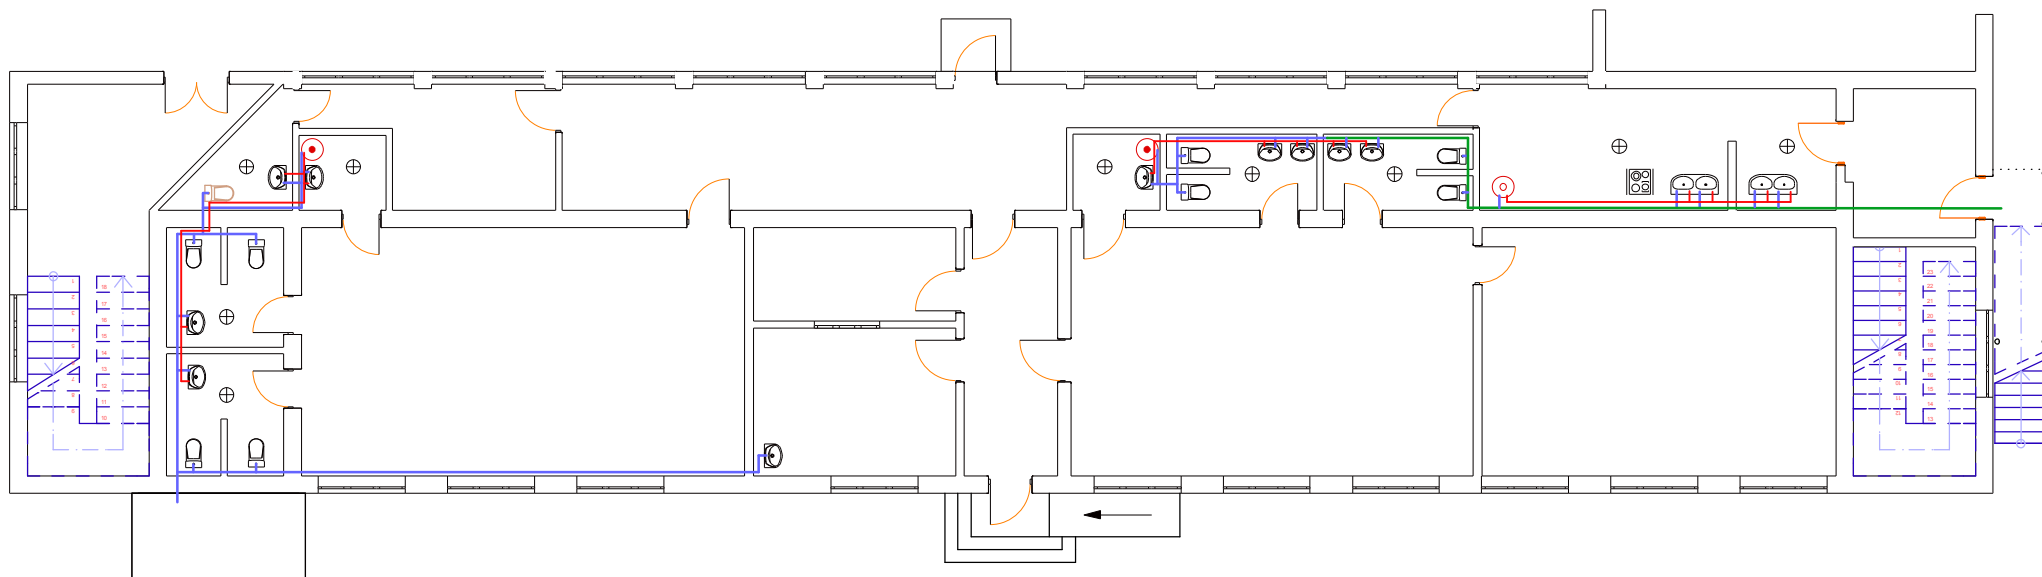

პირობითი ნიშნები

- პლასტმასის მილი დ=25მმ. ცივი წყლის
- პლასტმასის მილი დ=20მმ. ცივი წყლის
- პლასტმასის მილი დ=20მმ. ცხელი წყლის

- საბავშვო უნიტაზი
- პერსონალის უნიტაზი
- ხელსაბანი

- სარეცხელი ორსექციანი
- „თერმექსი“ 80ლ.
- „თერმექსი“ 100ლ.

შ.პ.ს.-ს დირექტორი: /რ.გიორგაძე/

შეადგინა: /ა. ნიკოლაიშვილი/