


სენაკის №7 სკოლის სიტუაციური გეგმა

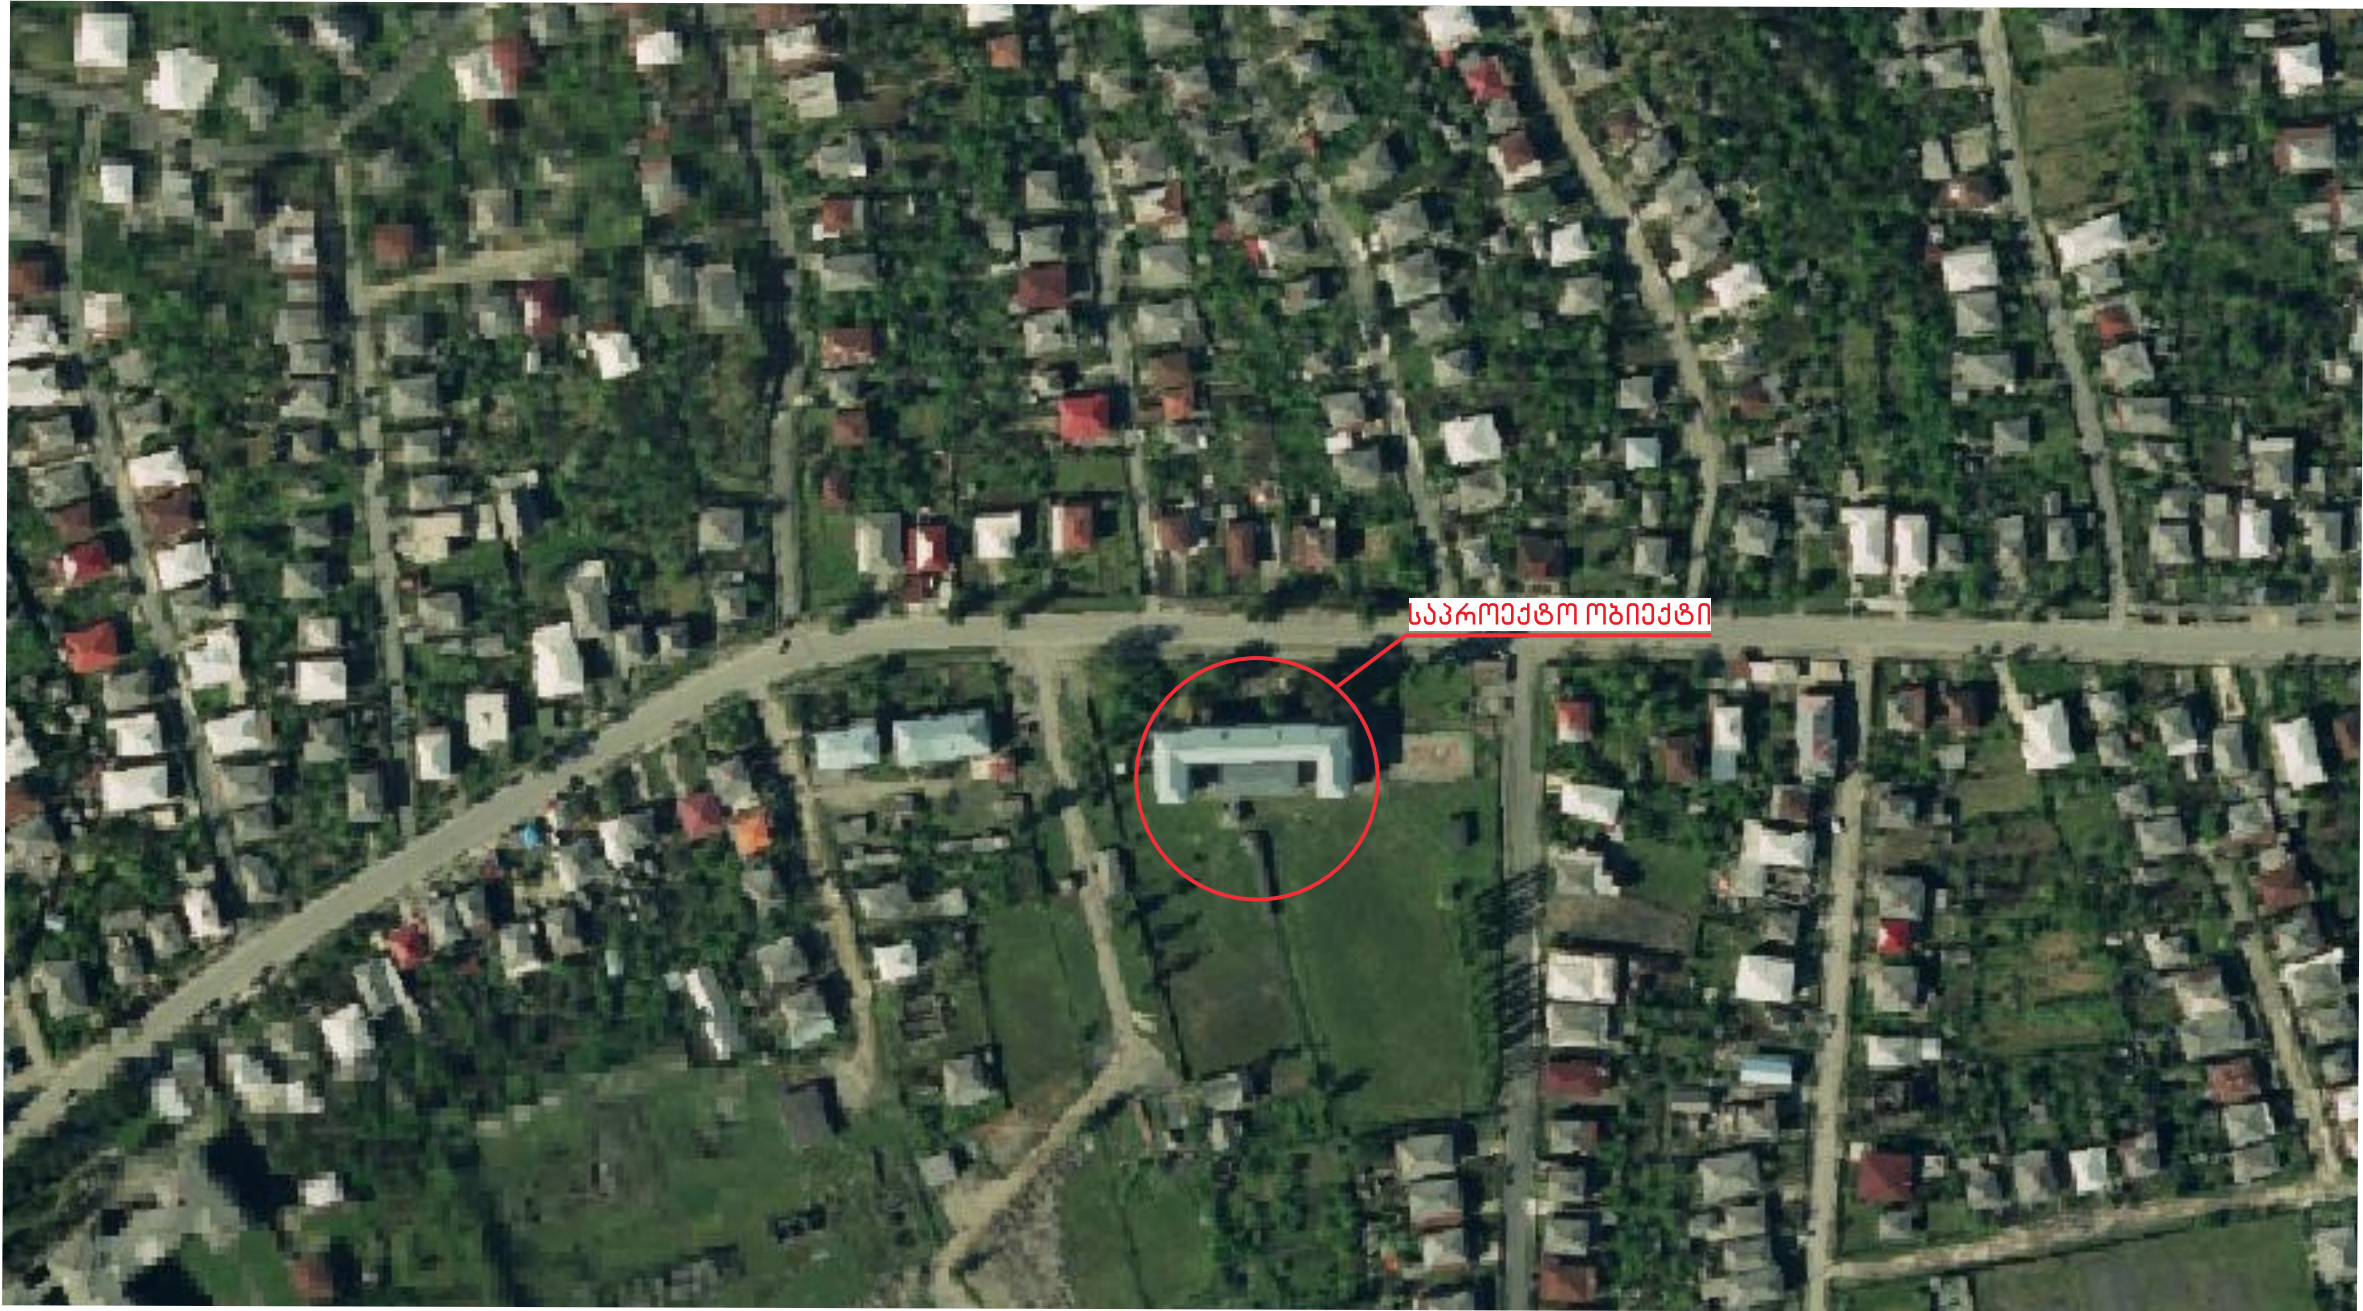

დირექტორი მ/პ	ზ. ნონია		შპს „საუპი“	დაკვეთა			
შეადგინა	ო. ჯგონია			სტანდ.	ფურც.	ფურც.	
შეამოწმა	კ. კილაშვილი			სენაკის მუნიციპალიტეტში სკოლების რეაბილიტაცია		ს-1	
				სენაკის №7 სკოლის სიტუაციური გეგმა	მასშტაბი 1:1500		