


სენაკის N3 საჯარო სკოლის | ჯორჯუისის
| სართულის იატაკის გეგმა

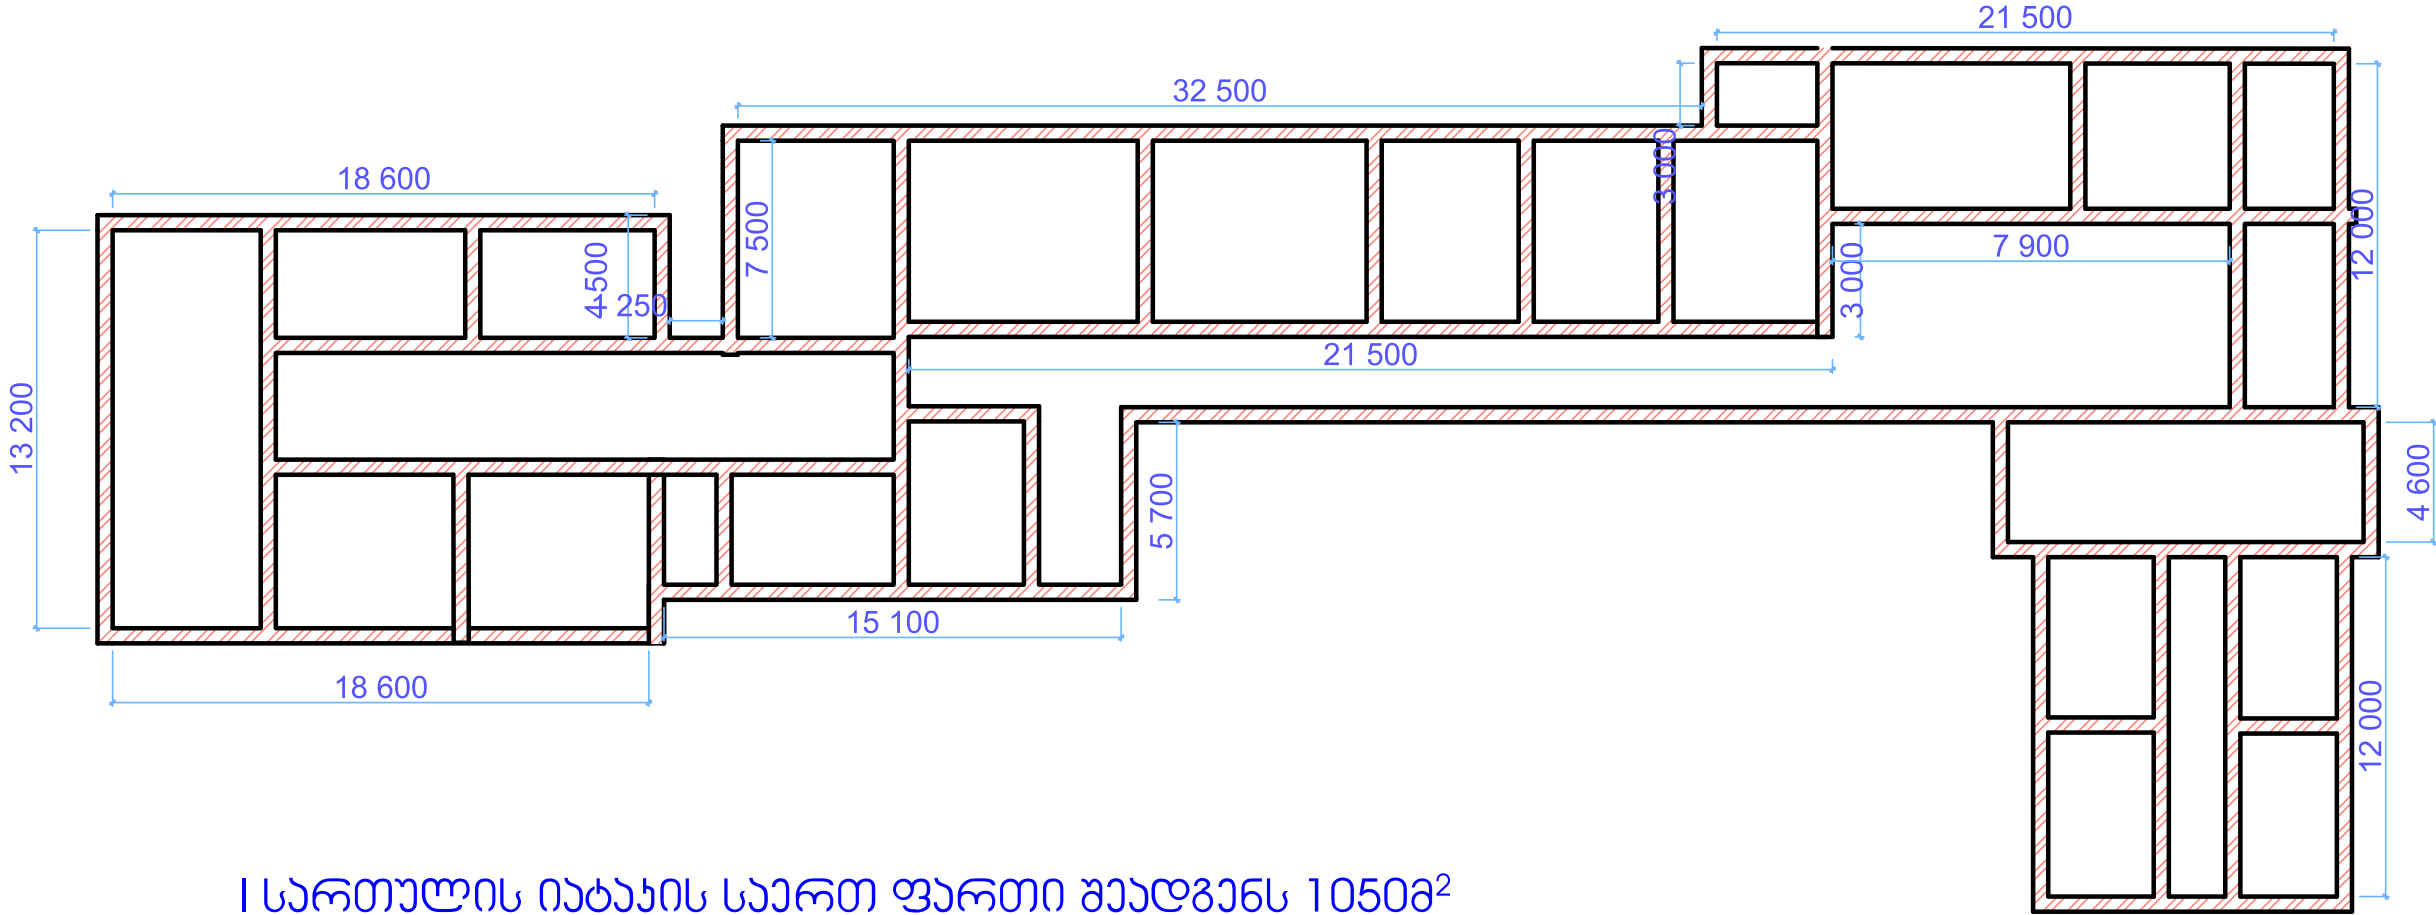

1 სართულის იატაკის საერთო ფართი შეადგენს 1050მ²

დირექტორი მ/პ	ზ. ჩოჩია		შპს „საშუპი“	დამკვეთი		
შეადგინა	ი. ჯგონია			სტანდ.	ფურც.	ფურც.
შეამოწმა	კ. კილაშონია		სენაკის მუნიციპალიტეტში სკოლების რეაბილიტაცია	პ.რ.	ა-2	
			შიდა საპროექტო ოთახების გეგმა	მასშტაბი: 1:100		