


სენაკის N 3 საჯარო სკოლის II კორპუსის
II სართულის სარემონტო ოთახების გეგმა

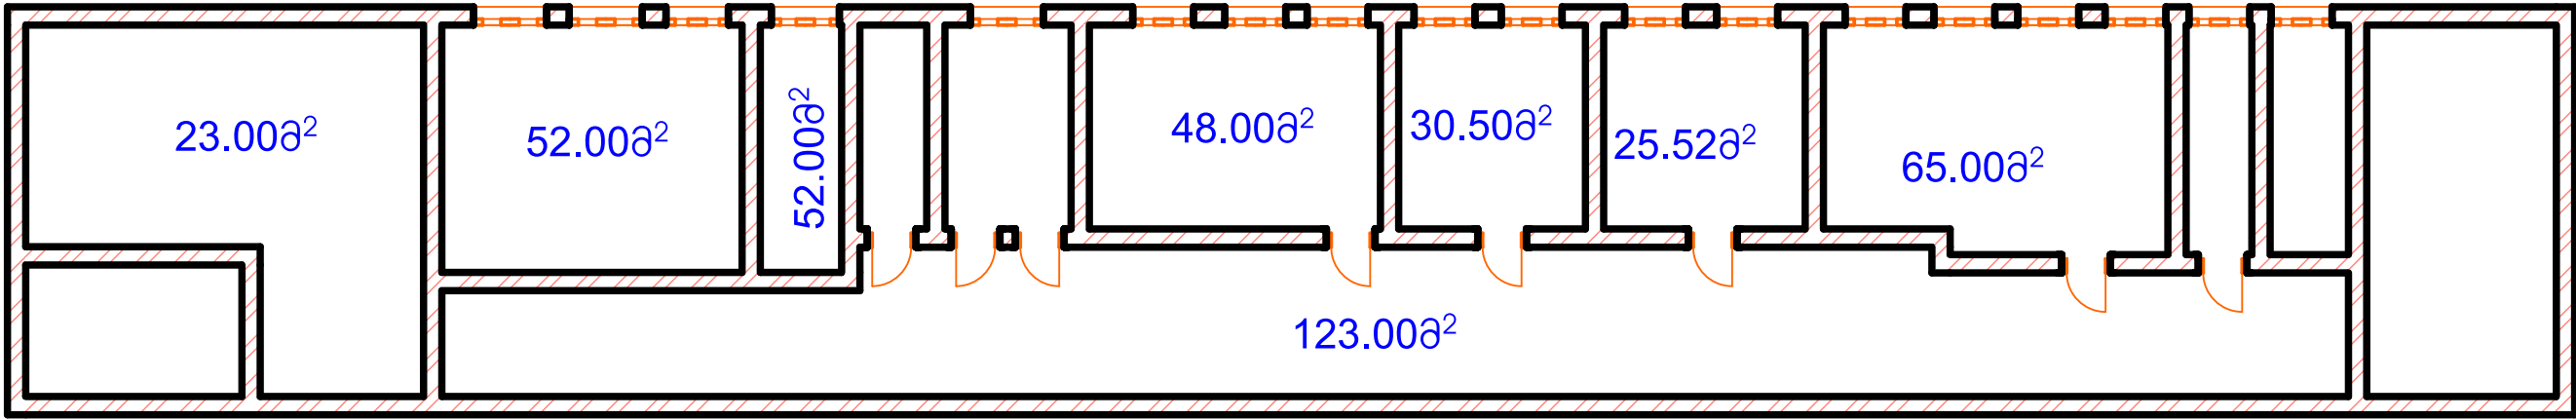

დირექტორი მ/პ	ზ. ჩოჩია		შპს „საშუპი“	დაკვეთა		
	ი. ჯგონია			სტანდ.	ფურც.	ფურც.
შეამოწმა	კ. კიკლასონია		სენაკის მუნიციპალიტეტში სკოლების რეაბილიტაცია	პ.რ.	ა-2	
			მოდ. სავარგებლო ოთახების გეგმა	მასშტაბი: 1:100		