





ქალაქ ღმანისში ტურისტული საინფორმაციო ცენტრის მოწყობისათვის შენობის რეაბილიტაციის
საპროექტო დოკუმენტაცია

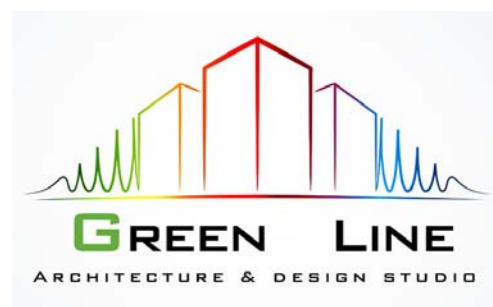

გათბობის პროექტი

დამკვეთი:	ღმანისის მუნიციპალიტეტის მერია
შპს "Green Line"-ს დირექტორი:	ი. შერაზაღიშვილი
შეასრულა:	ს. ჯაშიაშვილი
-2018 წელი-	

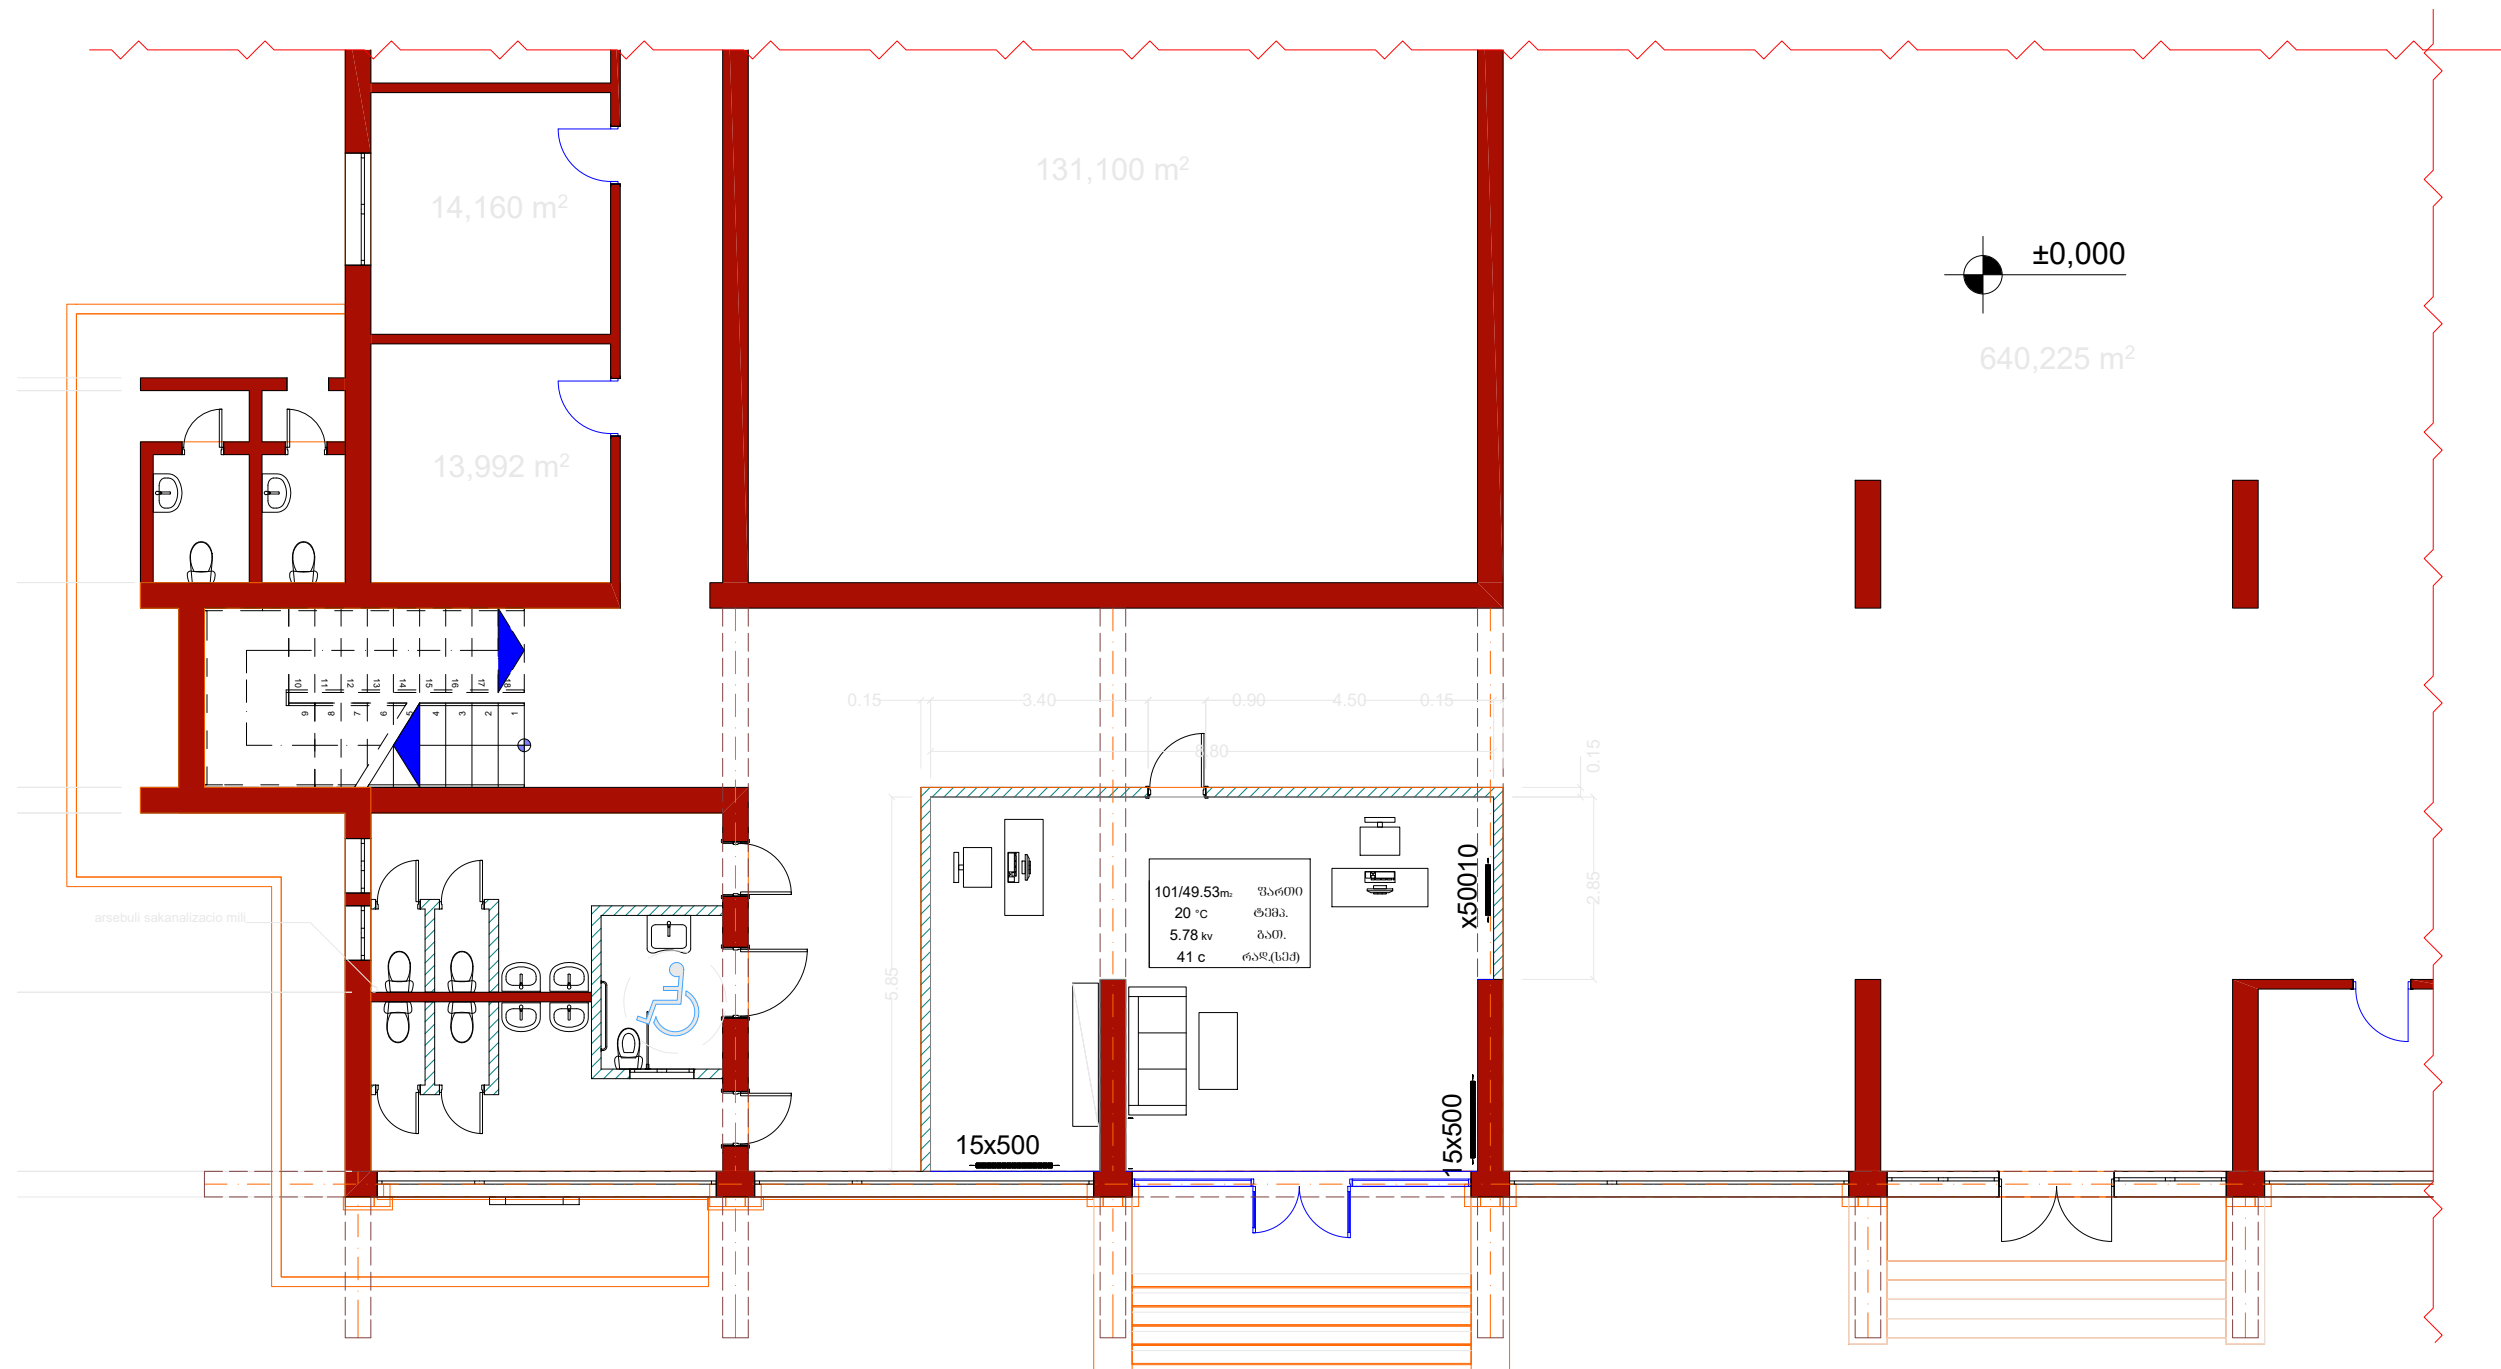

ქალაქ ღმანისში ტურისტული
საინფორმაციო ცენტრის
მოწყობისათვის შენობის
რეაბილიტაციის საპროექტო
დოკუმენტაცია

შენიშვნა

შპს "Green Line"
თბილისი
საქართველო
ტ: +995 595 093 085
მისამართი: ანტონ კათალიკოსის №34

ნახაზის დასახელება

განმარტებითი გარეთი,
რადიატორების განლაგების
გეგმა

ნახაზის სტატუსი

გათვლის პროექტი
(ტექნიკური დოკუმენტაცია)

დირექტორი
იონა შერაზაფიშვილი
არქიტექტორი
იონა შერაზაფიშვილი
შეასრულა
სოსო ჯაფიშვილი

მასშტაბი

ფურც. №
1

სტატუსი რევიზია

წინამდებარე პროექტი ითვალისწინებს საოფისე ფართის ცენტრალურ გათბობას
პროექტი დამუშავებულია საქართველოში არსებული სამშენებლო ნორმების, ქალაქ ღმანისის კლიმატური პირობების
და საპროექტო დავალებების მიხედვით.

შენობის გათბობა ხდება საქვაბე-რადიატორის პრონციპით, გათბობის მიღგაყვანილობა დაპროექტებულია ორმილოვანი
სისტემით გამოყენებულია პოლიპროპილენის სპეციალური დამცავი შრიანი მილები. პროექტში გათვალისწინებულია 2 ცალი
არსებული რადიატორის შეცვლა 3 ცალი სექციური რადიატორით (50სმ ღერძებს შორის(თბოგაცემა საათში შეადგენდეს
არანაკლებ 140 ვატს 1 სექციაზე ($\Delta T 35^{\circ}C$).