

კონსტრუქციული ნაწილი

პროექტის შემადგენლობა

№	ნახაზის დასახელება	ფურც. №
1	თავფურცელი	კ-0
2	მოედნის საძირკვლებისა და დგარების გეგმა;	
	კვ. "1"; კვ.1-1	კ-1
3	შედობვის განშლები	კ-2
4	ლითონის ნაკეთობების კონსტრუქცია, კვ.2-2;	
	რკ.ბეტ. კონსტრ. არმირება, სპეციფიკაციები	
	ფანჩატურების №1 და №2-ის საძირკვლების	კ-3
5	გეგმები; კვ.3-3; 4-4; ჩდ-1, მასალების ხარჯი	კ-4

განმარტებითი ბარათი



პროექტით გათვალისწინებული დუშეთის მუნიციპალიტეტის სოფ. ციხისძირში სკვერში მოსაწყობი ფანჩატურებისა და კალათბურთის მოედნის პროექტის კონსტრუქციული ნაწილის შედგენა, ამისთვის გათვალისწინებულია ფანჩატურების საძირკვლებისა და იატაკის ფილის მოწყობა ჩასაყობლებელი დეტალების დამონტაჟებით, აგრეთვე კალათბურთის მოედნის საძირკვლების, ბეტონის იატაკისა და შედობვის დგარების, ბადეების ჩარჩოებისა და სხვა ლითონის ელემენტების მოწყობა.

არსებული რელიეფის გათვალისწინებით საძირკვლების ჩაღრმავება მიღებულია ყველაზე დაბალი წერტილის მიხედვით; გეოლოგიური დასკვნის არ არსებობის გამო საძირკვლის ჩაღრმავება დაზუსტდეს ადგილზე (დაფუძნება მოეწყოს მყარ გრუნტზე)

შესაძლებელია ცალკეული გადაწყვეტილებებისა და კვანძების კორექტირება ადგილზე ფაქტიური მდგომარეობის მიხედვით

საპროექტო GeorgianHouse Architrcutre Design Contruction Adress:Al. Kazbegi ave. 12a ქუჩა: ალ.ყაზბეგის12ა. ქალაქი: თბილისი ქვეყანა: საქართველო საფოსტო კოდი: 0160 City:თბილისი Country:Georgia Postcode:0160	პროექტის სტატუსი	პროექტის დასახელება:		მასშტაბი: -	
	კონსტრუქციული ნაწილი				
	შემსრულებლები:	პროექტის დასახელება:		ფურცელი	კ-0
	კონსტრუქტორი: რ. ჟორჟიკაშვილი	ანაწარის აღმინისტრაციულ ერთეულში სკვერის მოწყობა			
		ნახაზის დასახელება:			
		თავფურცელი			



მოედნის საძირკვლებისა და ღბარების გეგმა
მ 1:100

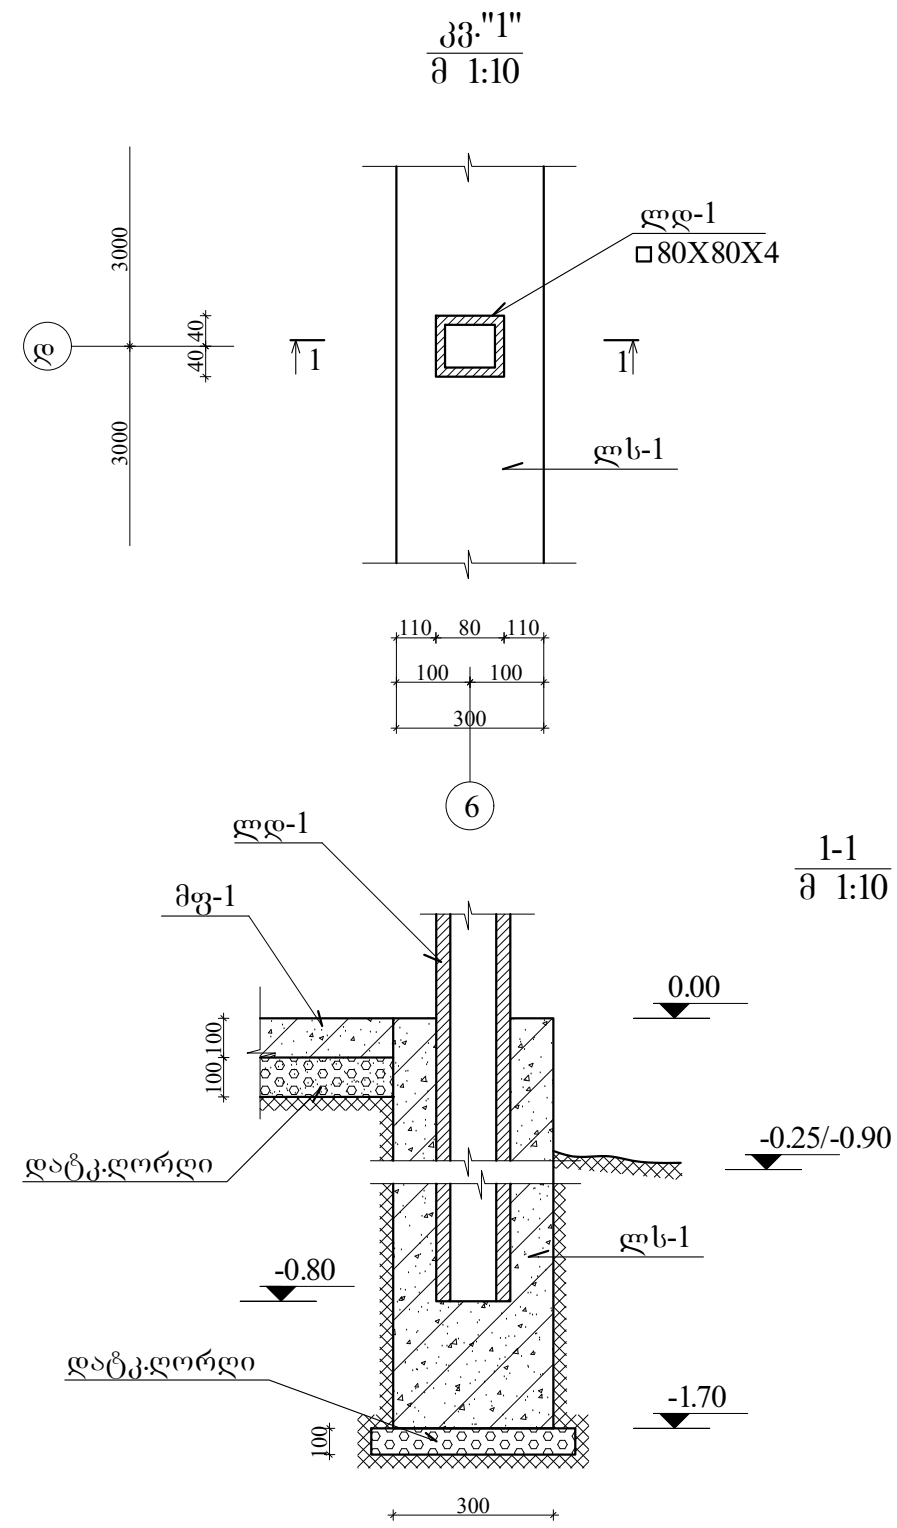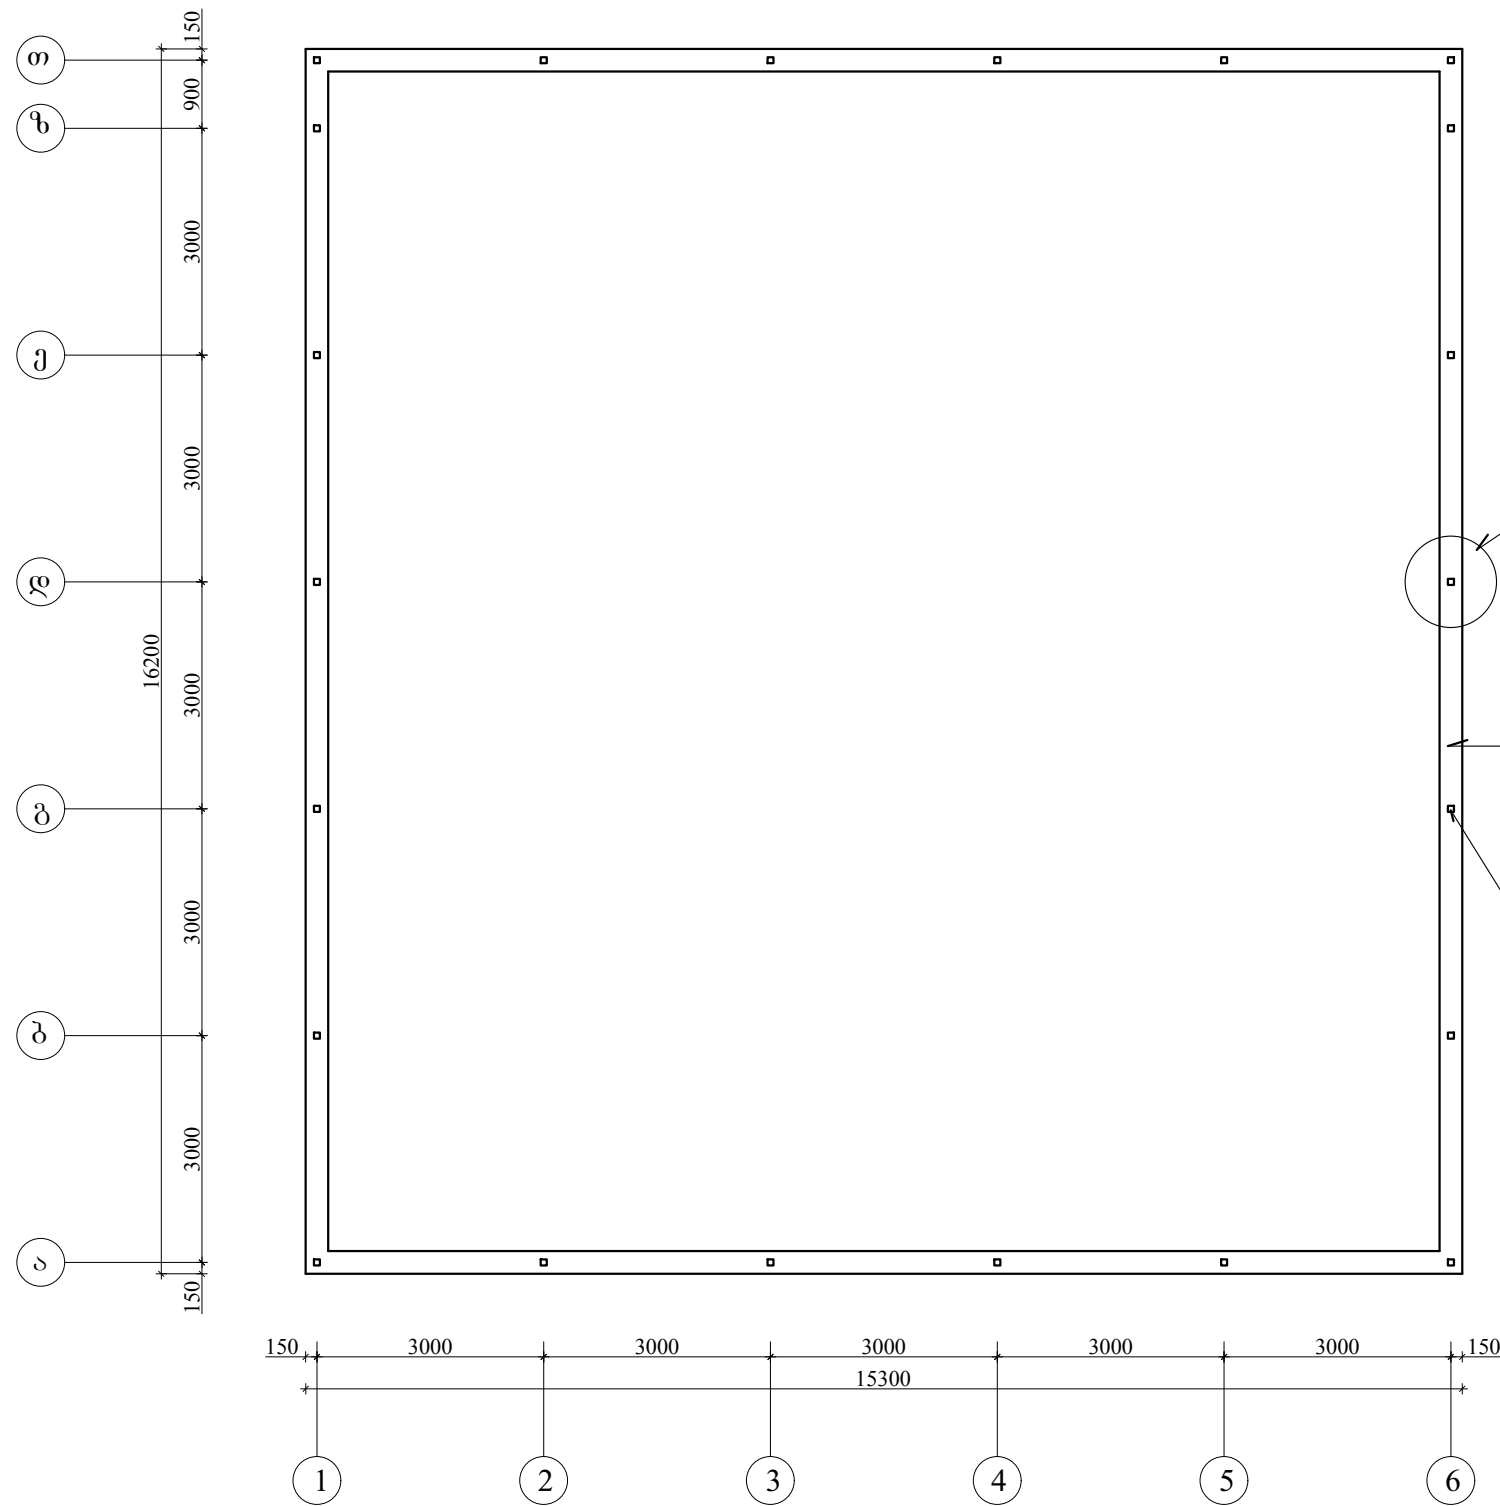

შენიშვნები


1. შეღობვის განშლები იხ. ფურც. კ-2
2. კონსტრუქციების არმირება იხ. ფურც. კ-3

საპროექტო GeorgianHouse Architecture Design Contruction Address: Al. Kazbegi ave. 12a ქუჩა: ალ.ყაზბეგის 12ა. City: თბილისი ქალაქი: თბილისი Country: Georgia ქვეყანა: საქართველო საფოსტო კოდი: 0160	პროექტის სტატუსი კონსტრუქციული ნაწილი	პროექტის დასახელება: დუშეთის მუნიციპალიტეტი ანანურის ადმინისტრაციულ ერთეულში სკვარის მოწყობა	მასშტაბი: 1:100	
	შემსრულებლები: კონსტრუქტორი: რ. ჟორჟიკაშვილი		ნახაზის დასახელება: მოედნის საძირკვლებისა და ღბარების გეგმა	ფურცელი კ-1



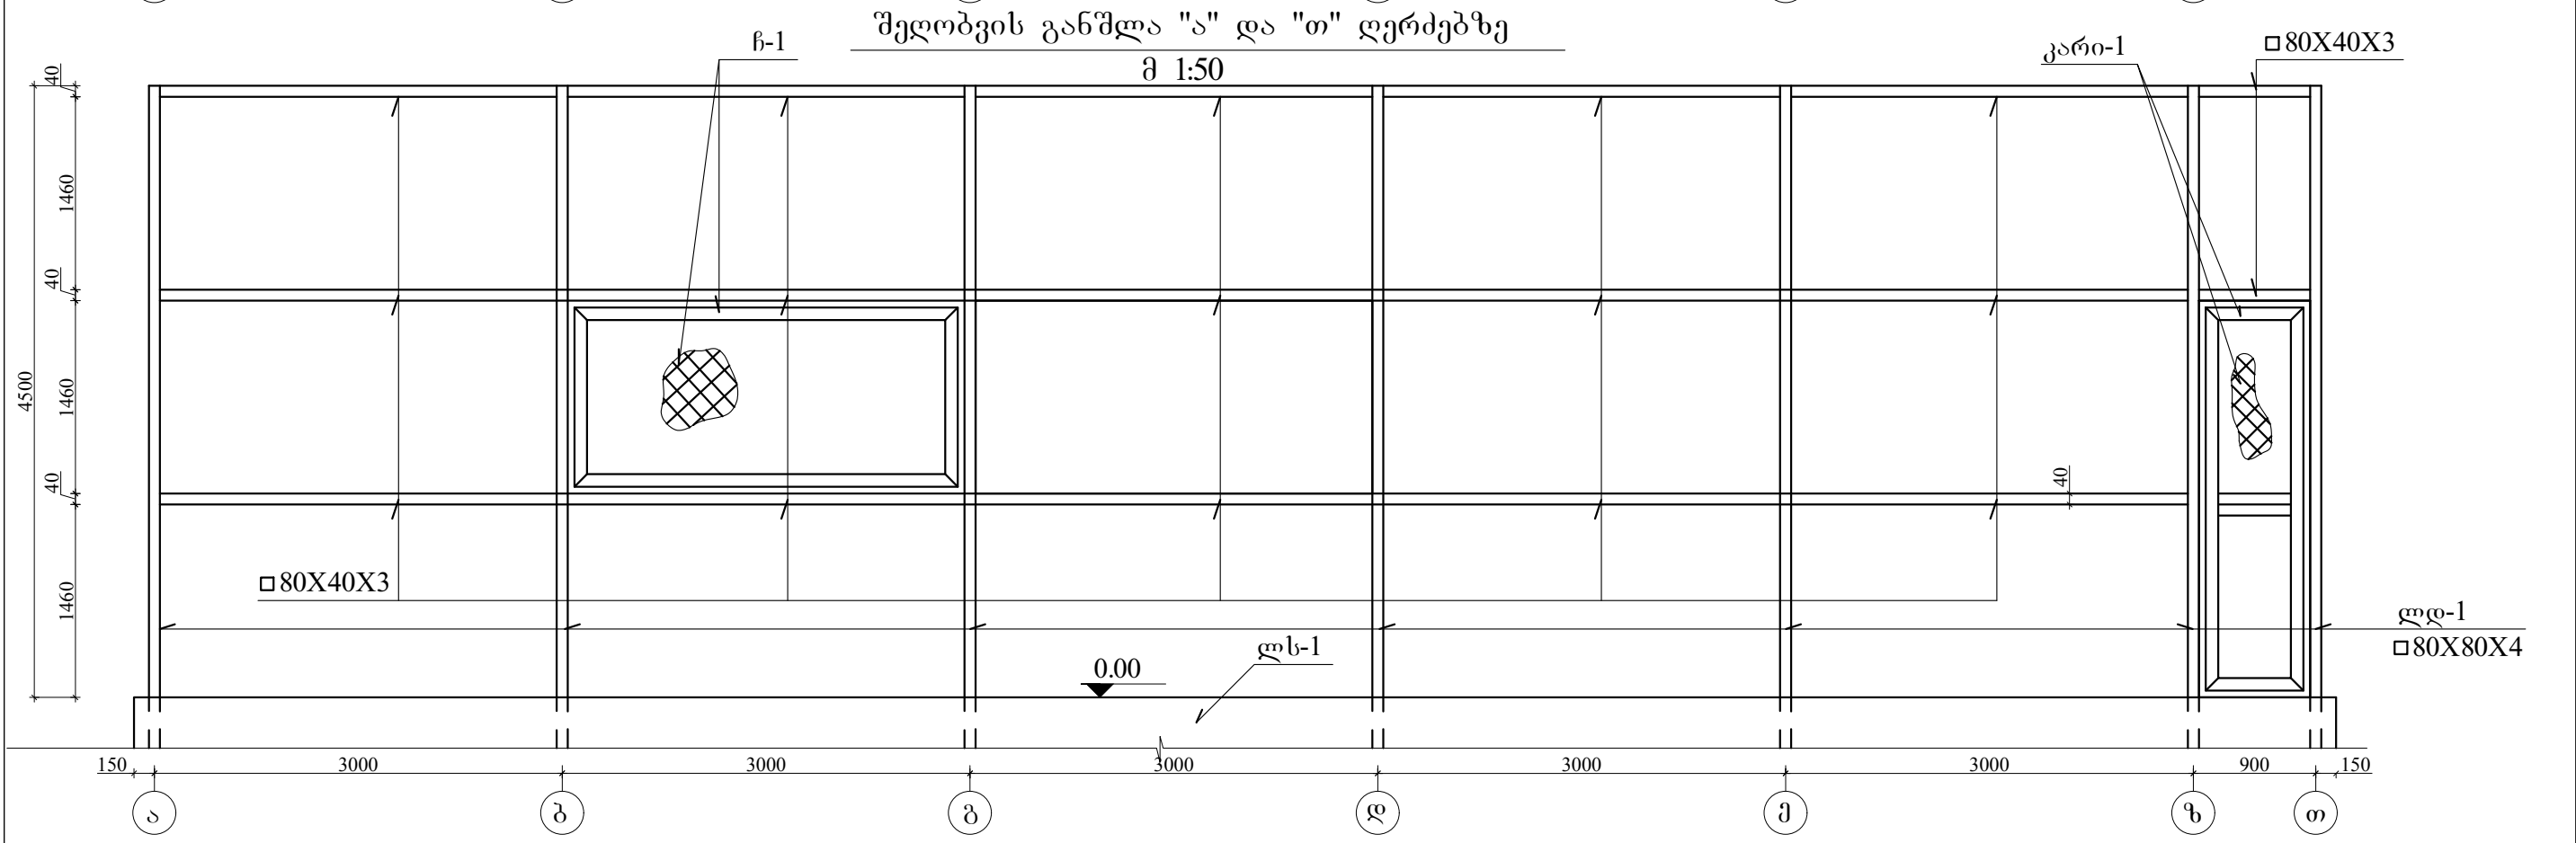
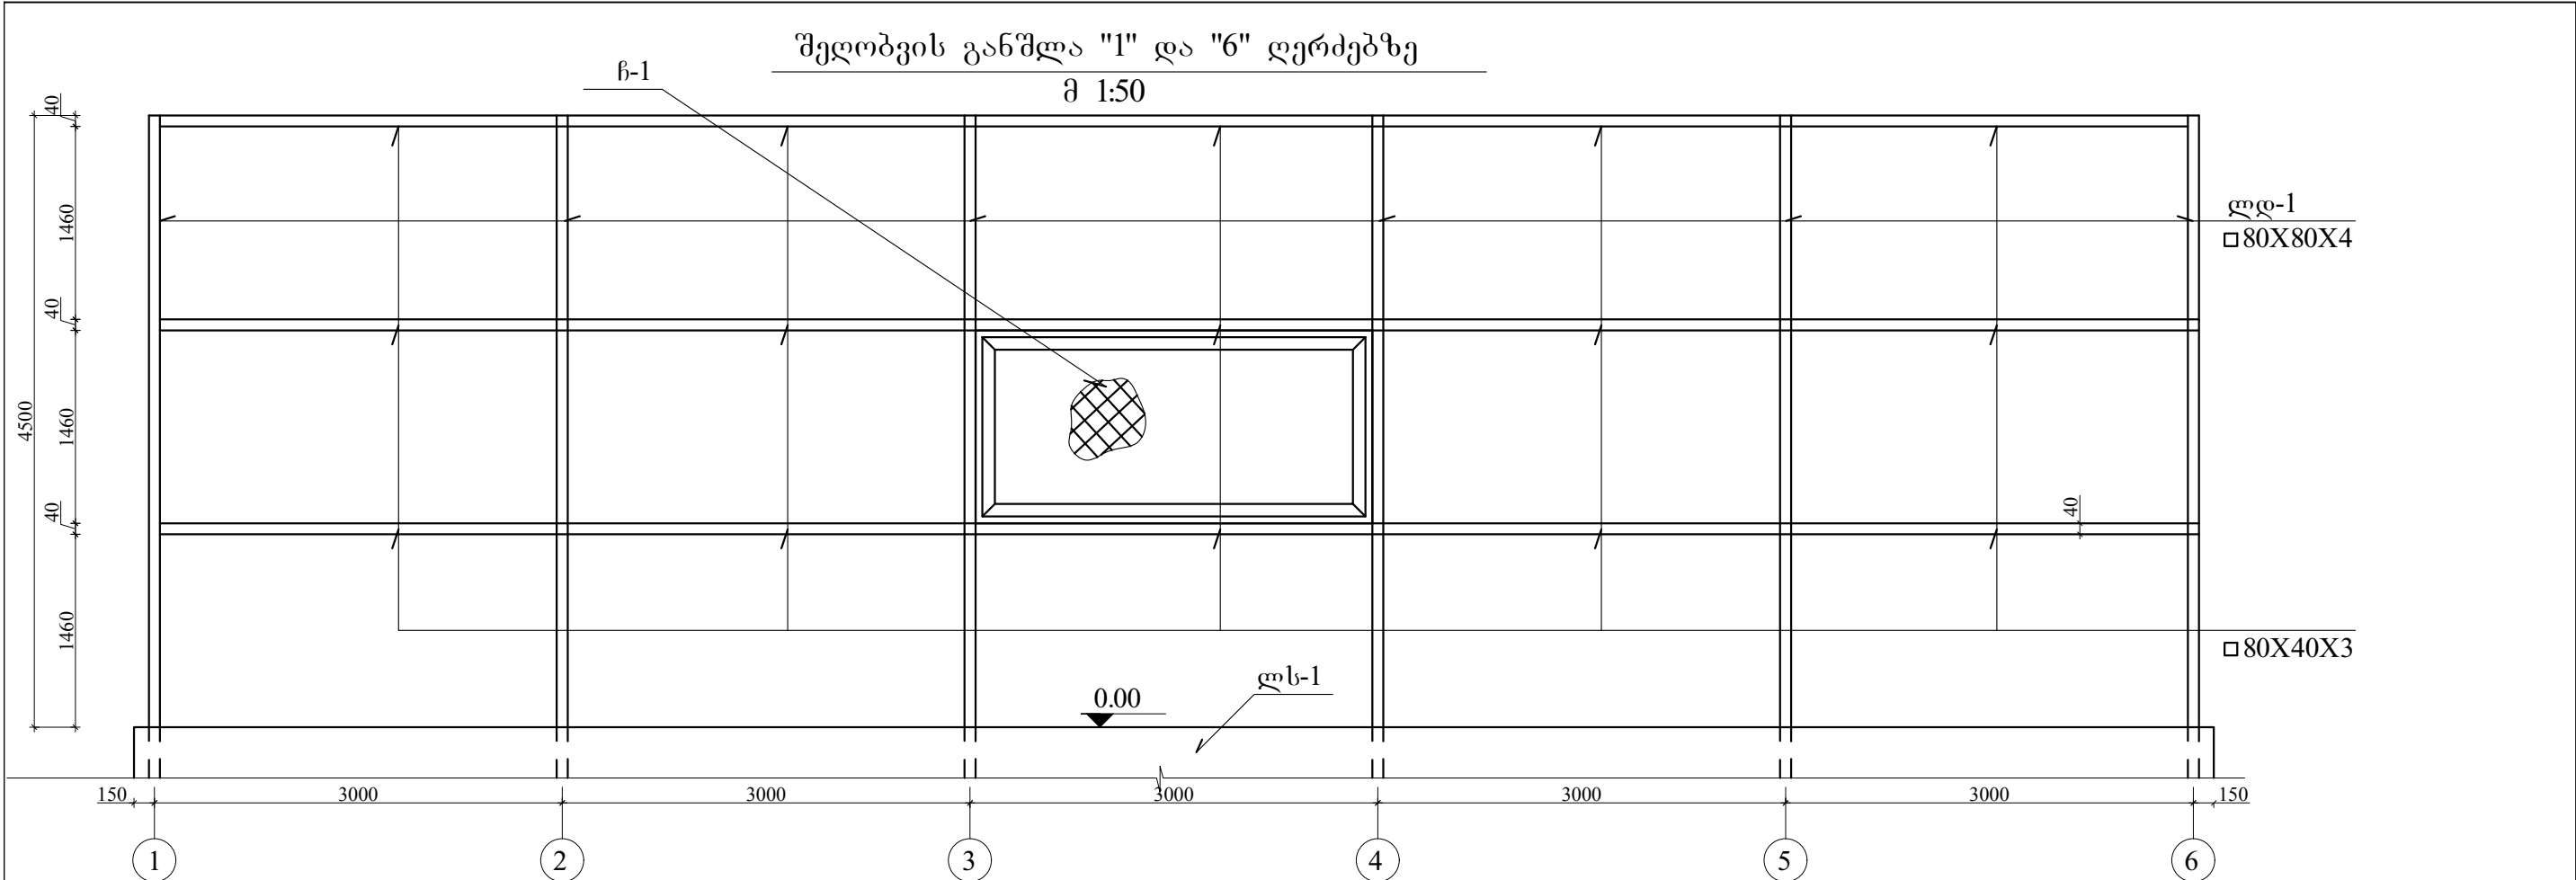


შენიშვნები
1. ლითონის ნაკეთობათა კონსტრუქცია იხ. ფურც. კ-3


საპროექტო GeorgianHouse Architecture Design Contruction Address: Al. Kazbegi ave. 12a ქუჩა: ალ. ყაზბეგის 12ა. City: თბილისი ქალაქი: თბილისი Country: Georgia ქვეყანა: საქართველო საფოსტო კოდი: 0160	პროექტის სტატუსი კონსტრუქციული ნაწილი	პროექტის დასახელება: დუშეთის მუნიციპალიტეტი ანანურის ადმინისტრაციულ ერთეულში სკვარის მოწყობა	მასშტაბი: 1:50	
	შემსრულებლები: კონსტრუქტორი: რ. შორეიშვილი		ნახაზის დასახელება: შეღობვის განშლა	ფურცელი კ-2

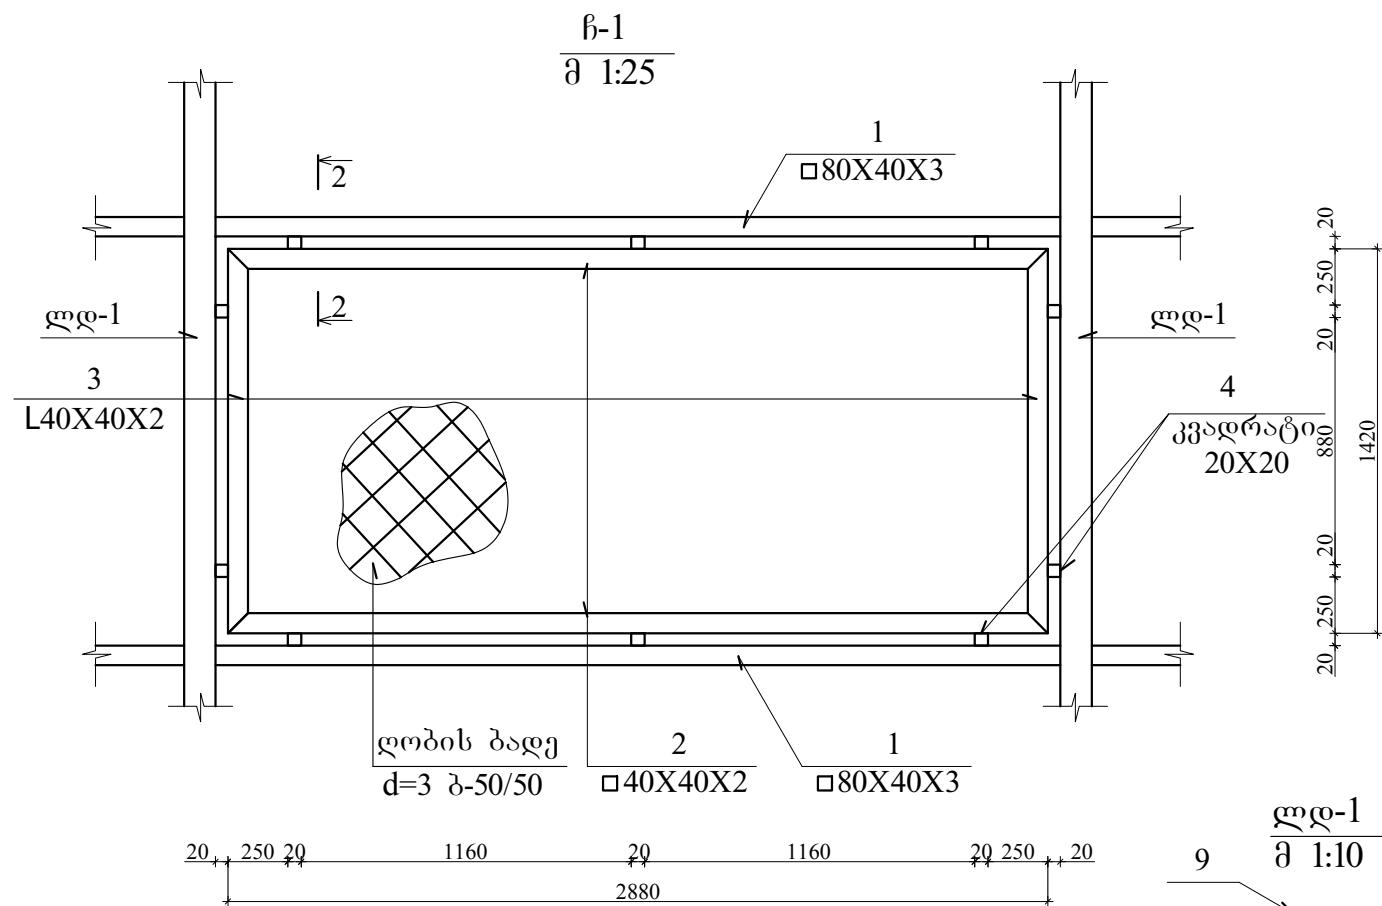

ლითონის კონსტრუქციების სპეციფიკაცია								
მარკა	პოზ.	კვეთი	1 პოზ. სიგრძე (მმ)	ყველა პოზ. სიგრძე (მ)	ყველა პოზ. წონა (კგ)	1 ელ-ტის წონა (კგ)	რაოდ. (ც)	ყველა ელ-ტის წონა (კგ)
ლდ-1	8	80X80X4	5306	5.306	53	53.3	22	1173
	9	-2X100	100	0.2	0.3			
ბ-1	2	L40X40X2	2880	6	12	34	45	1530
	3	L40X40X2	1420	3	6			
	4	კვად.20X20	40	0.4	1.3			
	5	Ø8A240	—	9	3.6			
		ბადე d=3 ბ-50/50	—	4.5მ²	11			
კარი-1	6	L40X40X2	2940	6	12	25	2	50
	7	L40X40X2	800	1.6	3.2			
		ბადე d=3 ბ-50/50	—	2.4მ²	6			
	5	Ø8A240	—	8	3.2			
	1	80X40X3	—	184	1040	—	1	1040

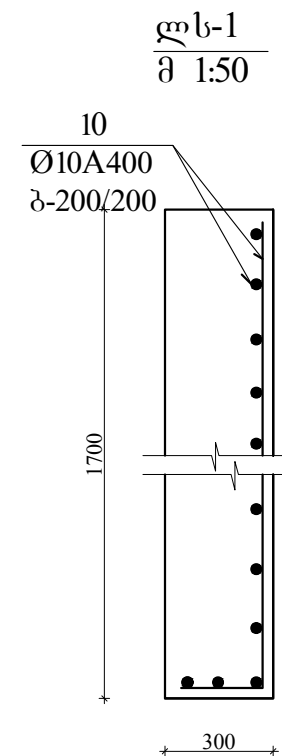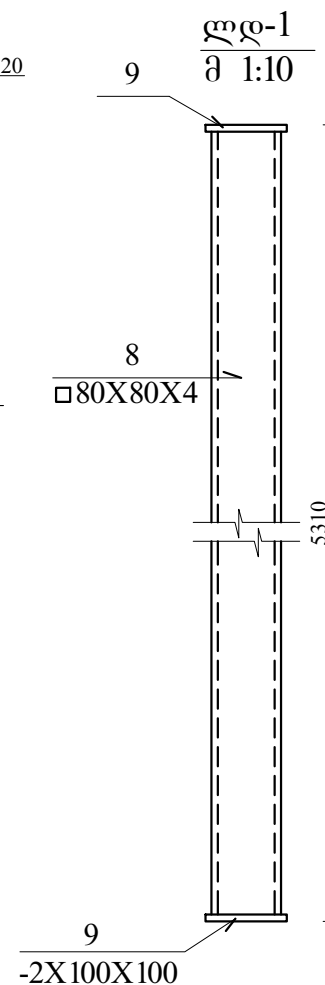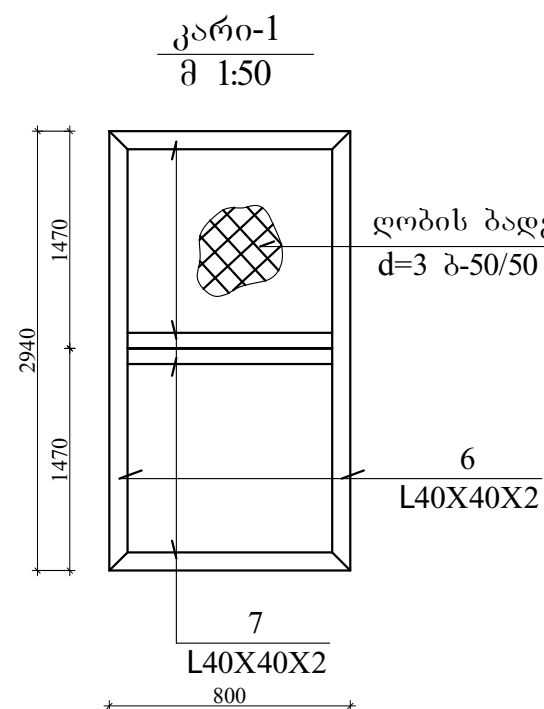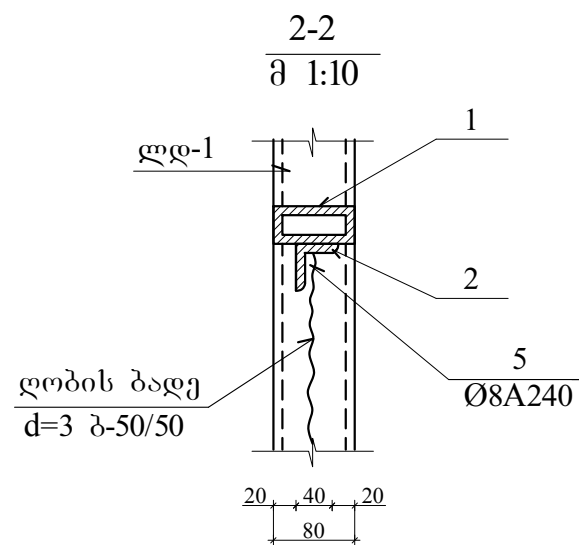

- ფილა მფ-1 Ø10A400 – 1640კგ
ბეტონი B15 – 24მ³
- საძირკველი ლს-1 Ø10A400–860კგ
ბეტონი B15 – 32მ³

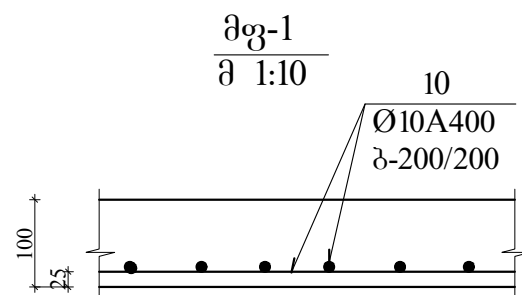

საპროექტო

GeorgianHouse
Architecture Design Contruction
Address: Al. Kazbegi ave. 12a

ქუჩა: ალ. ყაზბეგის ქუჩა 12ა.
ქალაქი: თბილისი
ქვეყანა: საქართველო
საფოსტო კოდი: 0160

City: თბილისი
Country: Georgia
Postcode: 0160

პროექტის სტატუსი
კონსტრუქციული ნაწილი

შემსრულებლები:
კონსტრუქტორი: რ. შორეიშვილი


პროექტის დასახელება:
დუშეთის მუნიციპალიტეტი
ანანურის ადმინისტრაციულ ერთეულში სკვარის მოწყობა

ნახაზის დასახელება:
ლითონის ნაქათობის კონსტრუქცია


მასშტაბი: 1:25

ფურცელი: 4-3


ფანხატური №1; საძირკვლის გეგმა
მ 1:50

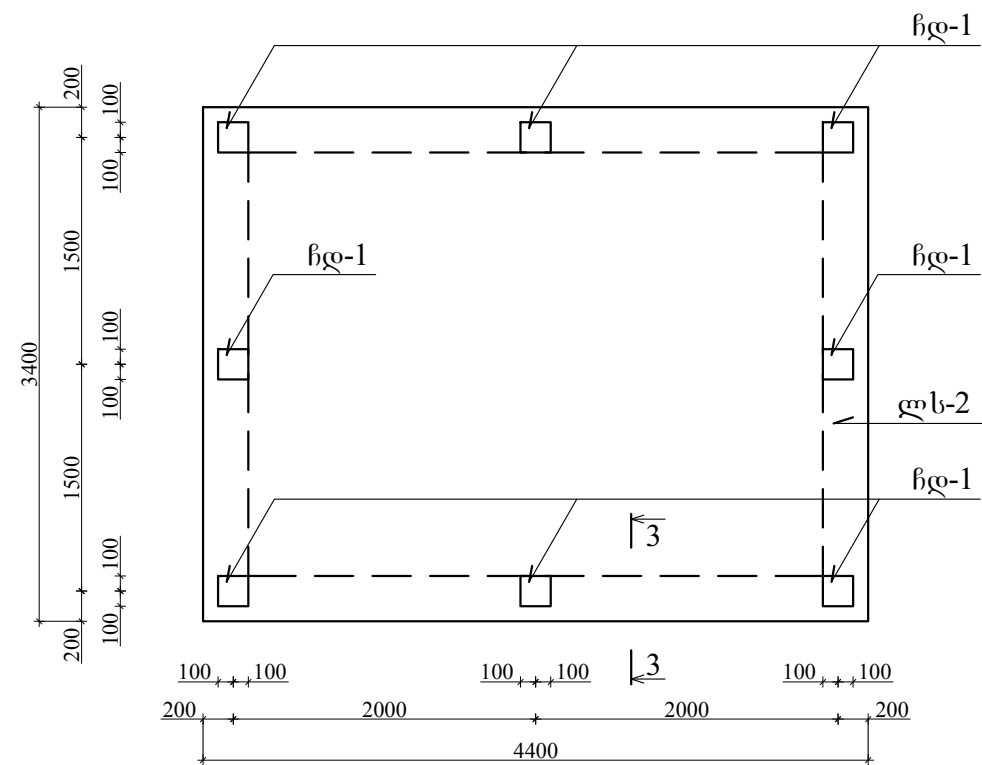


3-3
მ 1:25

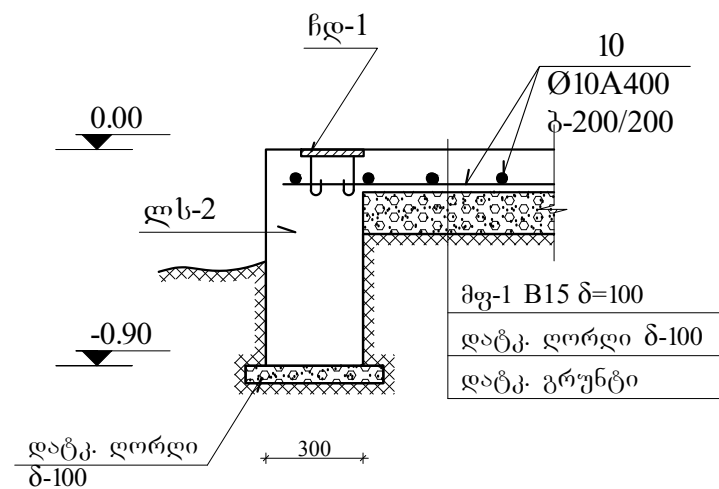

ჩდ-1
მ 1:10

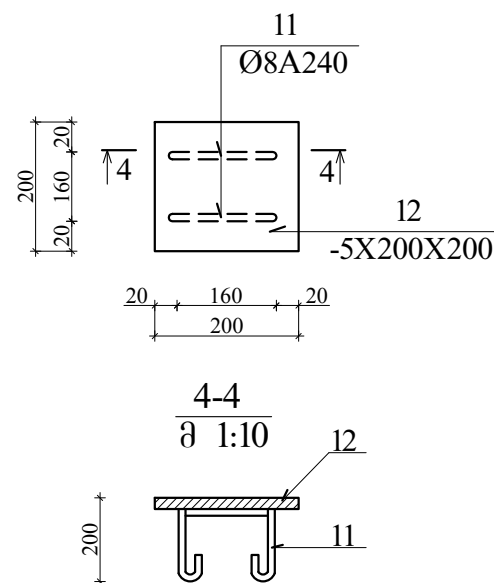

ფანხატური №2; საძირკვლების გეგმა
მ 1:50

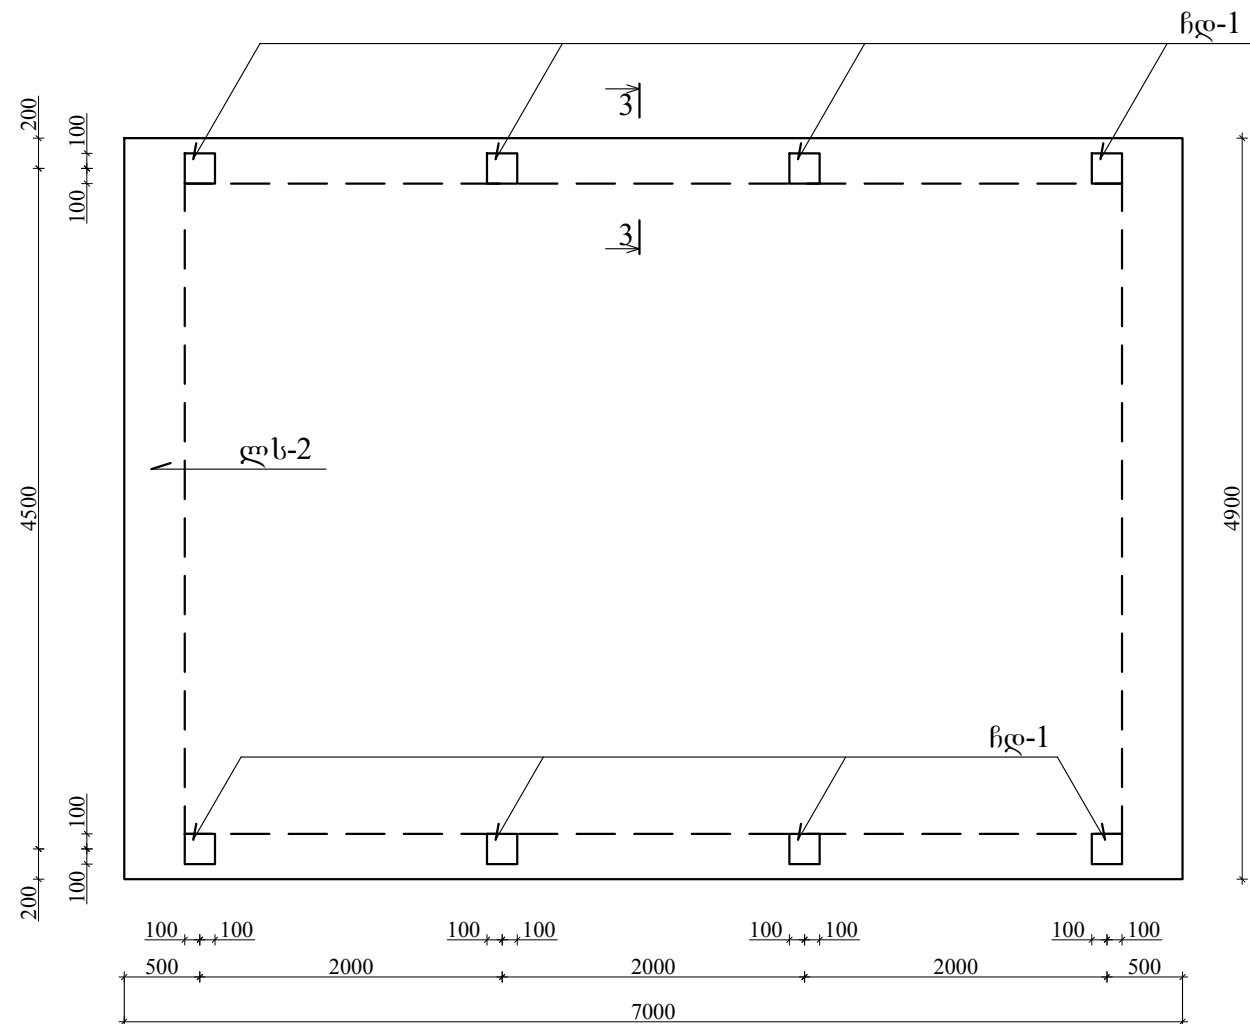

ფანხატური №1 (სულ-2 ცალი)

- ლს-2 ბეტონი B15 $V = 4.3\text{მ}^3 \times 2 = 8.6\text{მ}^3$
- ჩდ-1 $n = 8\text{ც} \times 2 = 16\text{ც}$
- ფილა მფ-1 Ø10A400 - $0.15\text{ტ} \times 2 = 0.3\text{ტ}$
ბეტონი B15 $V = 1.5\text{მ}^3 \times 2 = 3.0\text{მ}^3$

ფანხატური №2 (სულ-1 ცალი)

- ლს-2 ბეტონი B15 $V = 6.3\text{მ}^3$
- ჩდ-1 $n = 8\text{ც}$
- ფილა მფ-1 Ø10A400 - 0.25ტ
ბეტონი B15 - 3.2მ^3

საკონსტრუქტორი GeorgianHouse Architecture Design Construction Address: Al. Kazbegi ave. 12a ქუჩა: ალ. ყაზბეგის ქუჩა 12ა. ქალაქი: თბილისი ქვეყანა: საქართველო საფოსტო კოდი: 0160 City: თბილისი Country: Georgia Postcode: 0160	პროექტის სტატუსი კონსტრუქციული ნაწილი	პროექტის დასახელება: დუშეთის მუნიციპალიტეტი ანანურის ადმინისტრაციულ ერთეულში სკვარის მოწყობა	მასშტაბი: 1:50	
	შემსრულებლები: კონსტრუქტორი: რ. შორეიშვილი		ნახაზის დასახელება: ფანხატურების №1 და №2-ის საძირკვლების გეგმები	ფურცელი კ-4