


სიტუაციური გეგმა

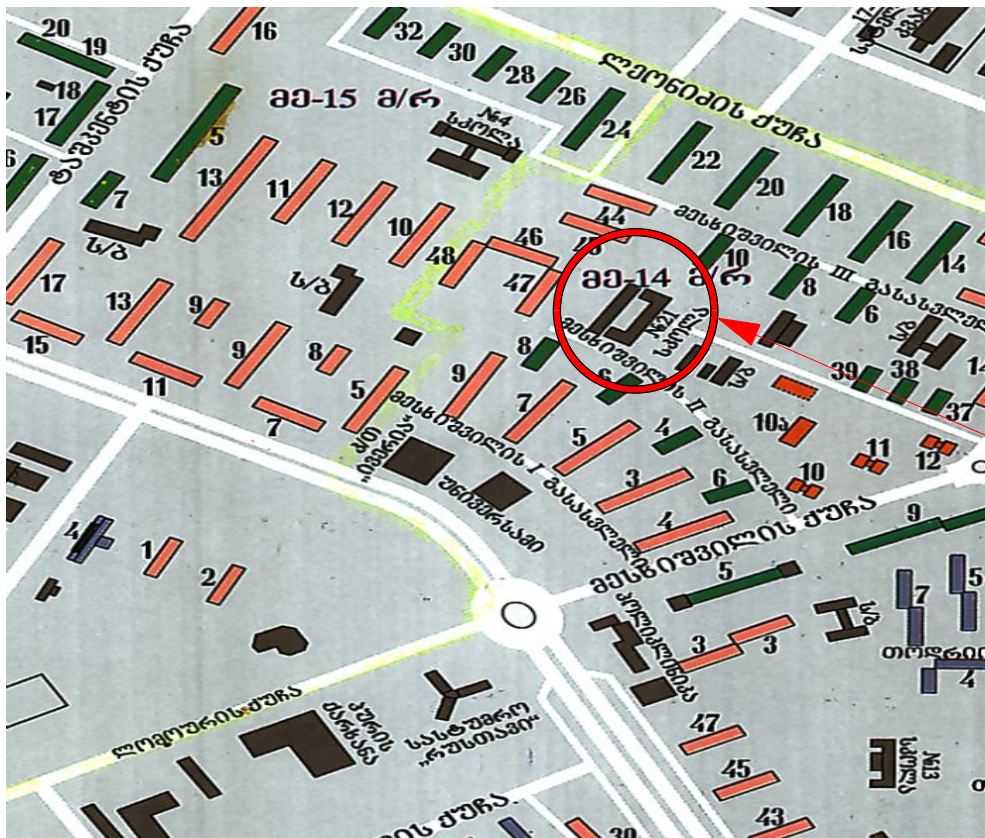


ობიექტის აღგილმდებარეობა

1. იმუშავეთ ფურცელთან: ფ. №

შ.პ.ს. „ხუროთმოძღვარი“			დაკვეთა № / 2019 წ				
			სსიპ ქ. რუსთავის № 21 საჯარო სკოლა დირექტორი: ნინო გაგაშელი				
დირექტორი	ნ. მოდებაძე						
			ქ. რუსთავი, მესხიშვილის II გას. № 3 სსიპ ქ. რუსთავის № 21 საჯარო სკოლა. სპორტ. დარბაზის, გასახდლების და სან. კვანძების რემონტი				
კონსტრუქტორი	ნ. კვეზერელი		სიტუაციური გეგმა		სტადია	ფურცელი	ფურცლები
					ა.ზ.ნ	1	7


д. 1 : 200

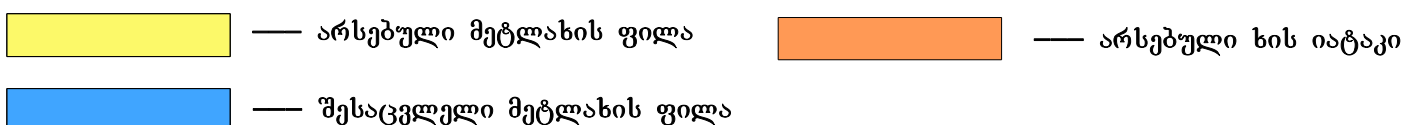

შ.პ.ს. „ხუროთმოძღვარი“			დაკეთა № 92 / 2019 წ			
			სსიპ ქ. რუსთავის № 21 საჯარო სკოლა			
დირექტორი	ნ. მოღვაძე		დირექტორი: ნინო გაგაშელი			
			ქ. რუსთავი, მესხიშვილის II გას. № 3			
			სსიპ ქ. რუსთავის № 21 საჯარო სკოლა, სპორტ. დარბაზის, გასახედების და სან. კვანძების რემონტი			
კონსტრუქტორი	ნ. კეზერელი		არსებული გეგმა პირველი სართული	სტადია	ფურცლები	
				ა.შ.ნ	2	7

არსებული გეგმა მეორე სართული

მ. 1 : 200

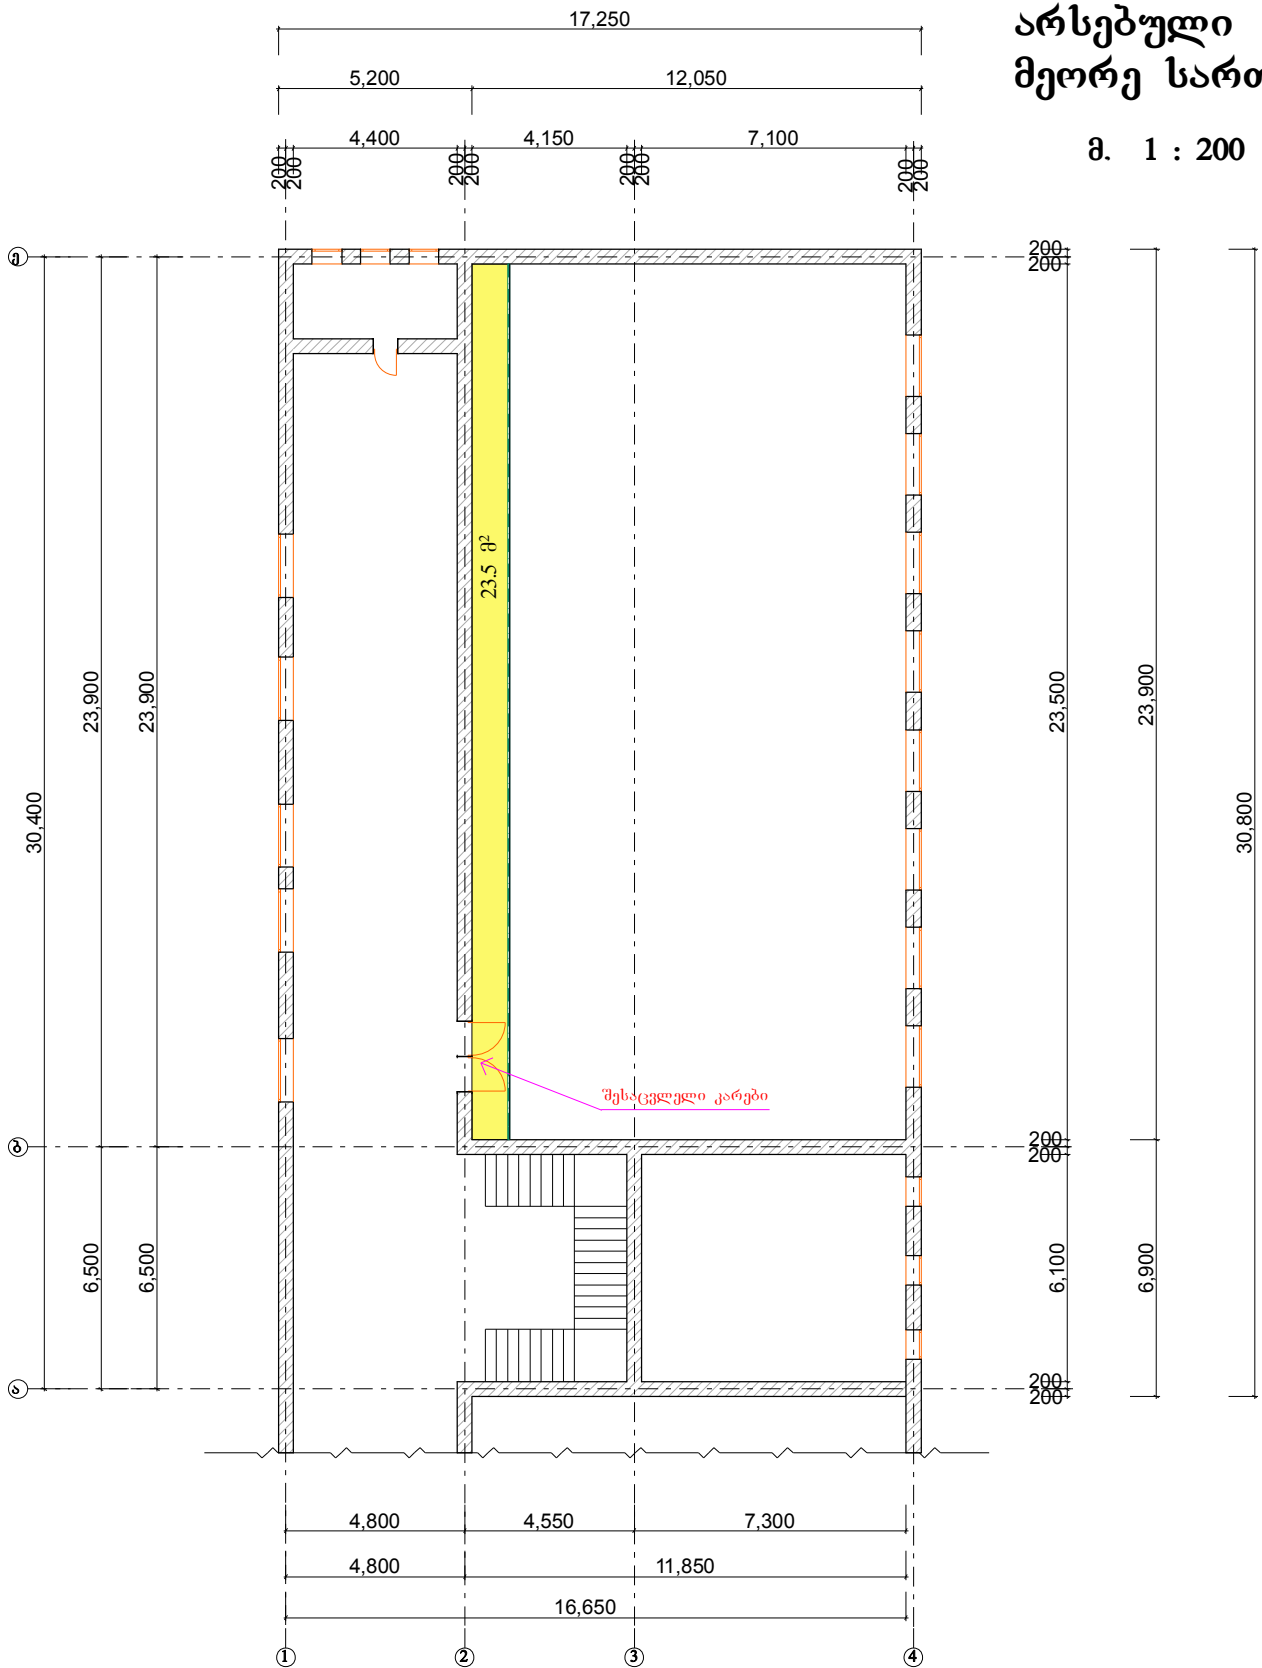


— არსებული მეტლახის ფილა

1. იმუშავეთ ფურცელთან:

შ.პ.ს. „ხუროთმოძღვარი“			დაკვეთა № 92 / 2019 წ			
			სსიპ ქ. რუსთავეის № 21 საჯარო სკოლა			
დირექტორი	ნ. მოდებაძე		დირექტორი: ნინო გაგაშელი			
			ქ. რუსთავეის მესხიშვილის II გას. № 3			
			სსიპ ქ. რუსთავეის № 21 საჯარო სკოლა.			
			სპორტ. დარბაზის, გასახდელების და სან. კვანძების რემონტი			
კონსტრუქტორი	ნ. კვეზერელი		არსებული გეგმა მეორე სართული	სტადია	ფურცელი	ფურცლები
				ა.ზ.ნ	3	7

რეკონსტრუქციის გეგმა
პირველი სართული

მ. 1 : 200

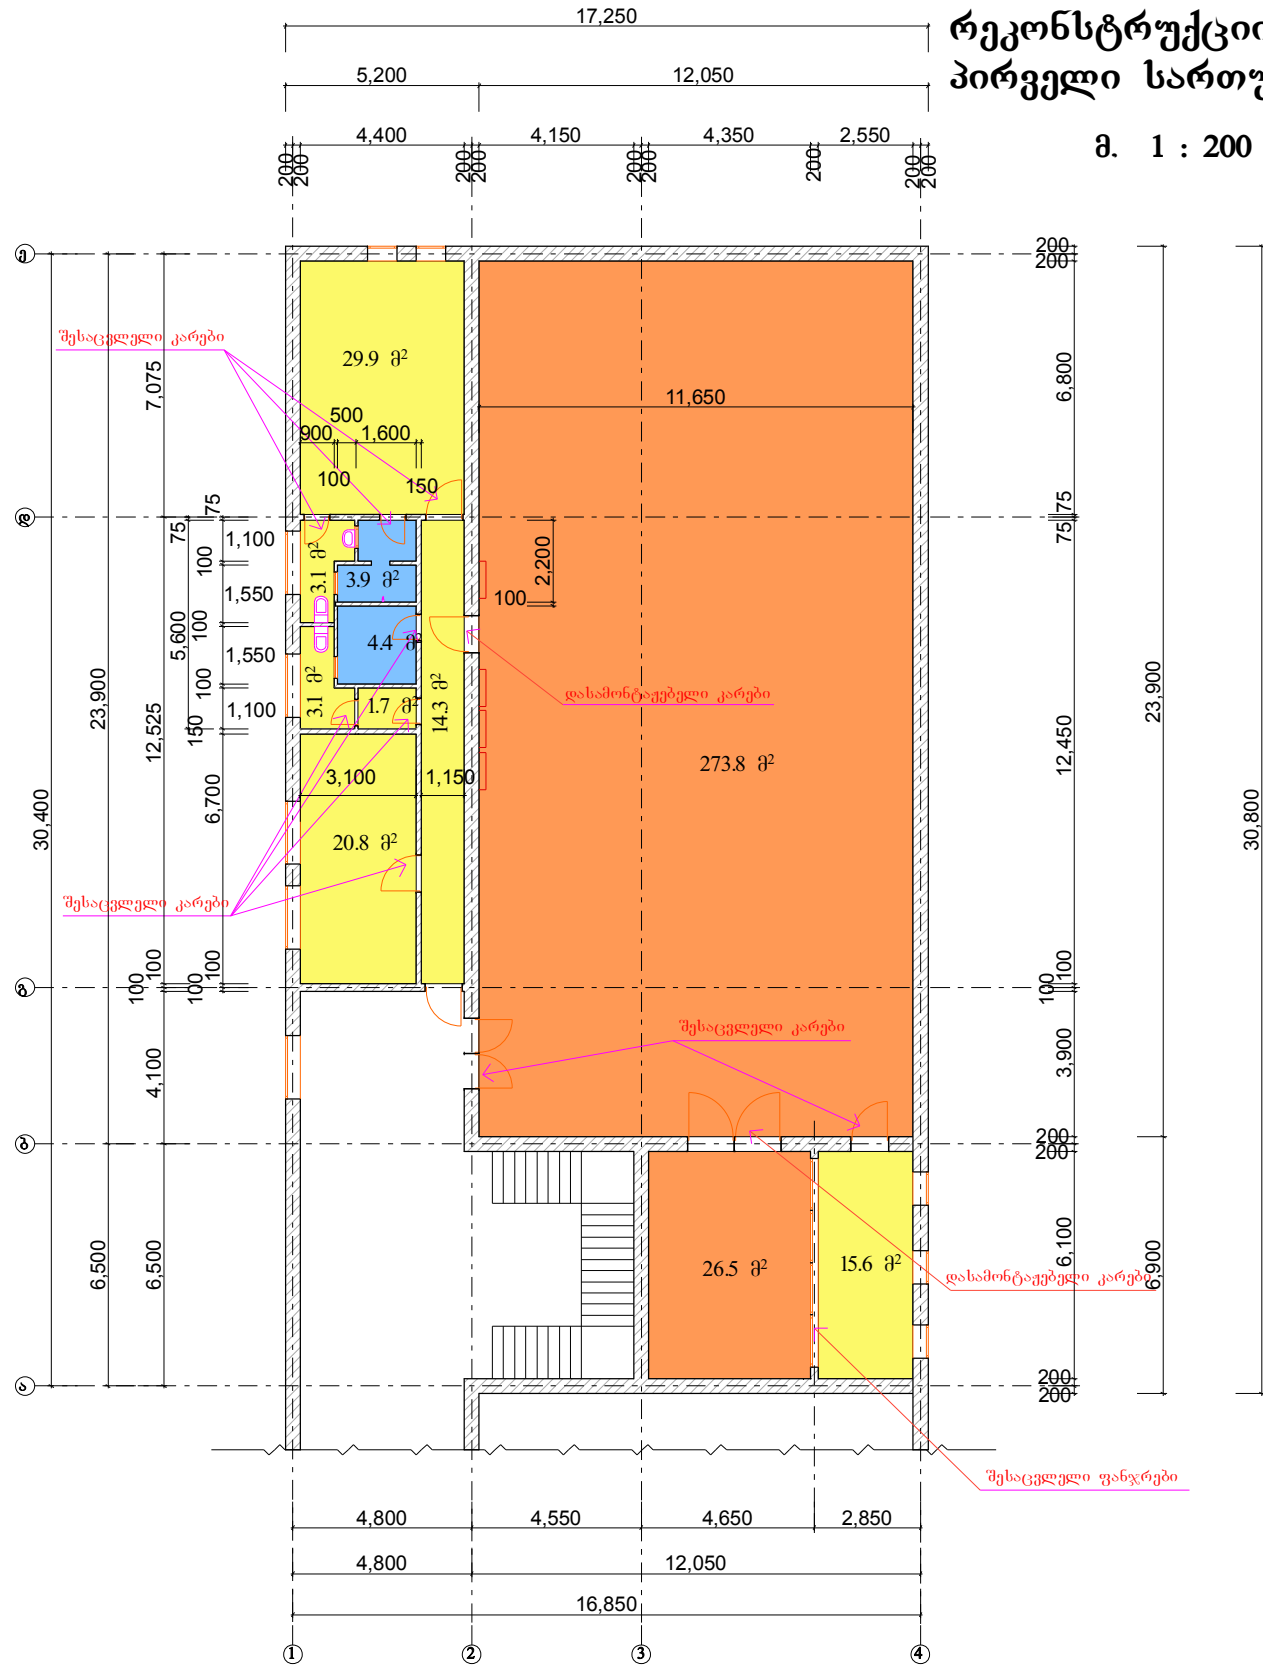



- არსებული მეტლახის ფილა
- არსებული ხის იატაკი
- შესაცვლელი მეტლახის ფილა

1. იმუშავეთ ფურცელთან:

შ.პ.ს. „ხუროთმოძღვარი“			დაკვეთა № 92 / 2019 წ			
დირექტორი	ნ. მოდებაძე		სსიპ ქ. რუსთავეის № 21 საჯარო სკოლა დირექტორი: ნინო გაგაშელი			
			ქ. რუსთავე, მესხიშვილის II გას. № 3 სსიპ ქ. რუსთავეის № 21 საჯარო სკოლა. სპორტ. დარბაზის, გასახდელის და სან. კვანძების რემონტი			
კონსტრუქტორი	ნ. კვანჭველი		რეკონსტრუქციის გეგმა პირველი სართული	სტადია	ფურცელი	ფურცლები
				ა.ზ.ნ	4	7

რეკონსტრუქციის გეგმა მეორე სართული

მ. 1 : 200

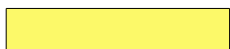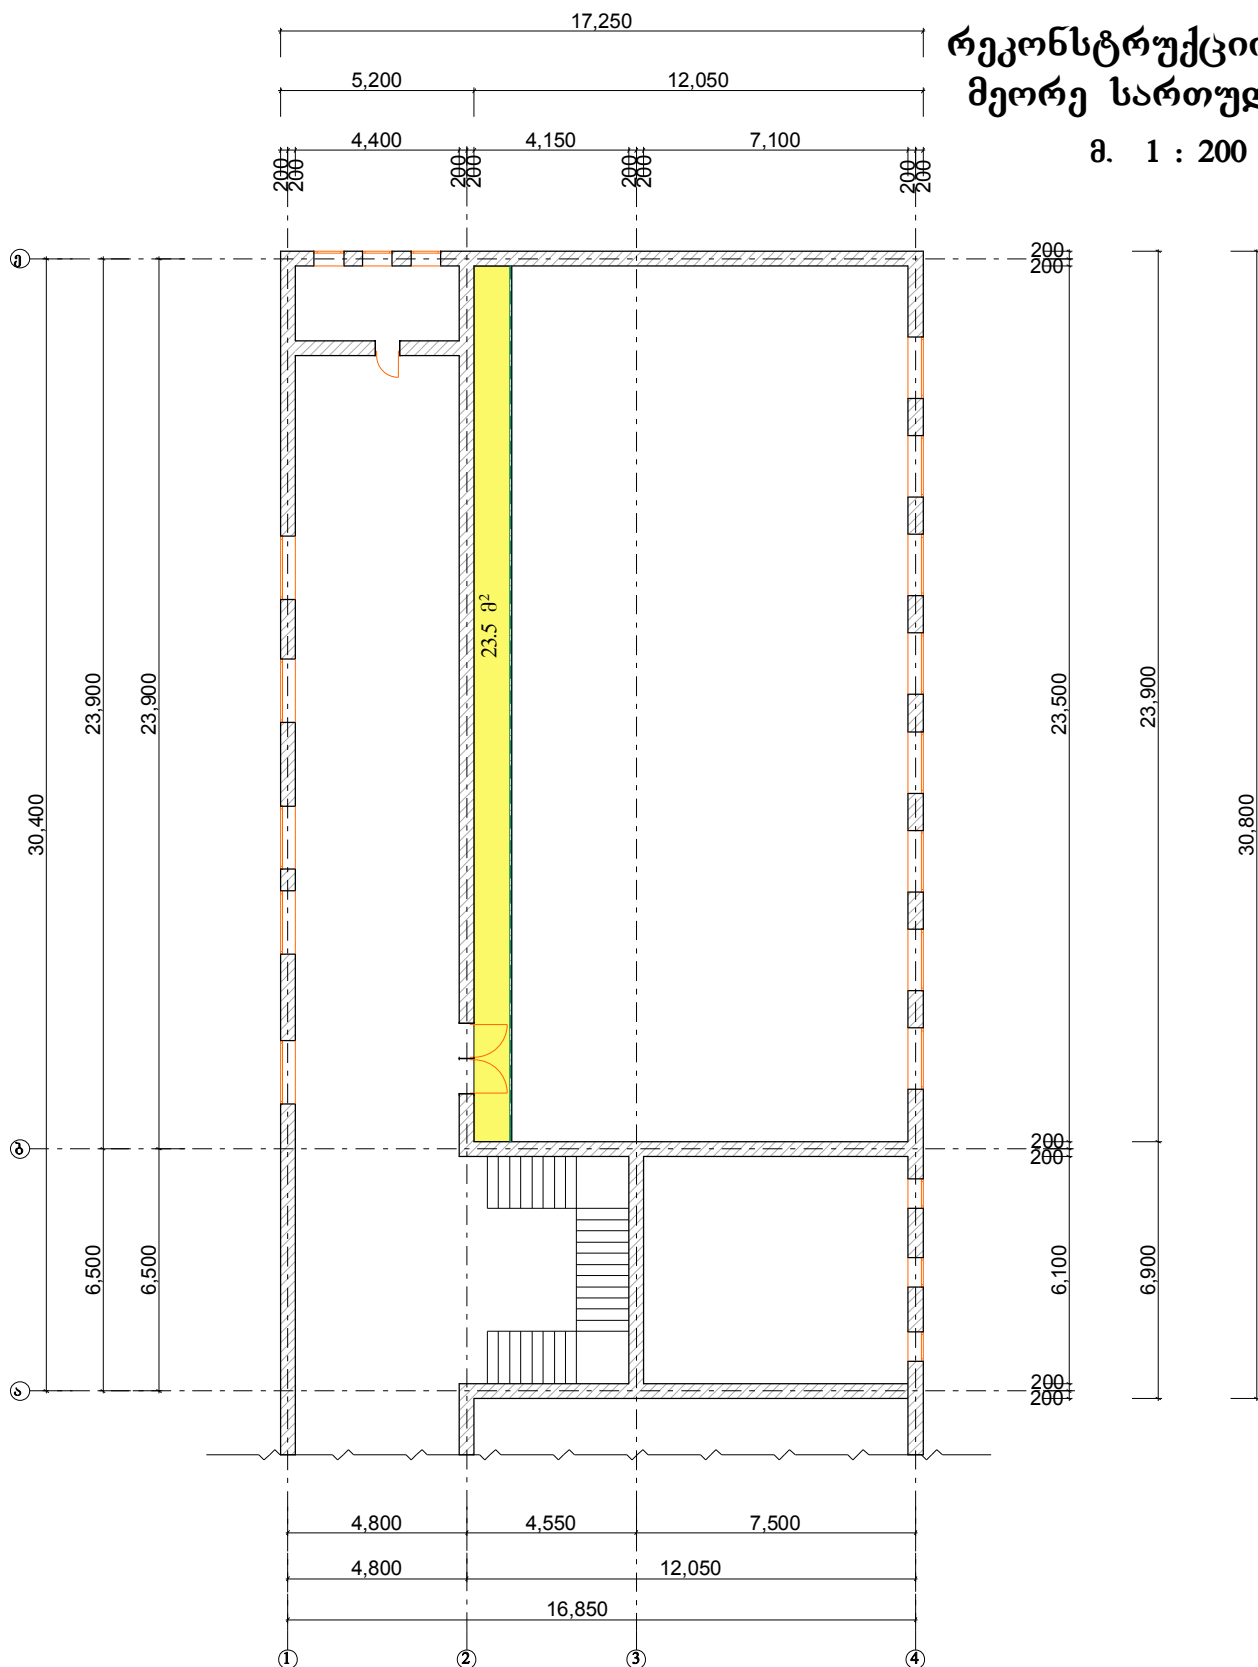


— არსებული მეტლახის ფილა

1. იმუშავეთ ფურცელთან:

შ.პ.ს. „ხუროთმოძღვარი“			დაკვეთა № 92 / 2019 წ		
			სსიპ ქ. რუსთავეის № 21 საჯარო სკოლა		
დირექტორი	ნ. მოდებაძე		დირექტორი: ნინო გაგაშელი		
			ქ. რუსთავეის მესხიშვილის II გას. № 3		
			სსიპ ქ. რუსთავეის № 21 საჯარო სკოლა.		
			სპორტ. დარბაზის, გასახდელის და სან. კვანძების რემონტი		
კონსტრუქტორი	ნ. კვეზერელი		რეკონსტრუქციის გეგმა მეორე სართული	სტადია	ფურცელი
				ა.ზ.ნ	5
					7

არსებული გეგმა სან-კვანძი

მ. 1 : 150

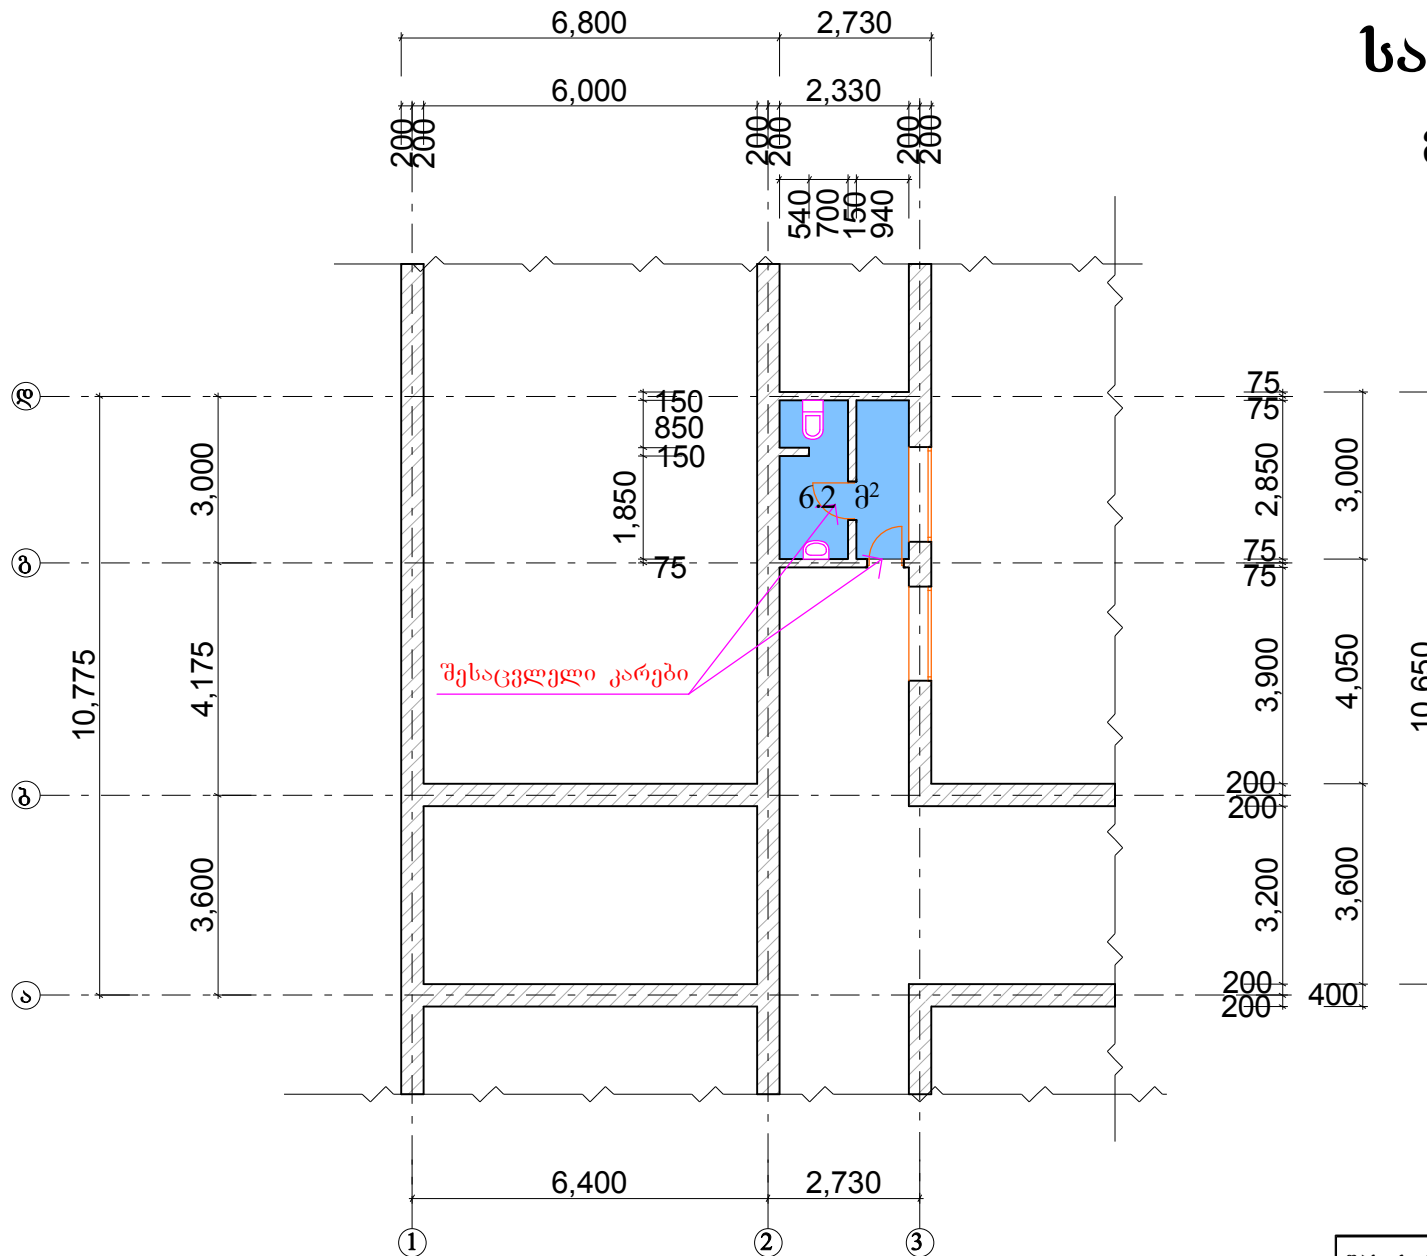


— შესაცვლელი მეტლახის ფილა

1. იმუშავეთ ფურცელთან: ფ.

შ.პ.ს. „ხუროთმოძღვარი“			დაკვეთა № 92 / 2019 წ.			
სსიპ ქ. რუსთავეის № 21 საჯარო სკოლა			სსიპ ქ. რუსთავეის № 21 საჯარო სკოლა			
დირექტორი: ნ. მოდუბაძე			დირექტორი: ნინო გაგაშელი			
ქ. რუსთავეის მუნიციპალიტეტის II გზის № 3			ქ. რუსთავეის № 21 საჯარო სკოლა			
სსიპ ქ. რუსთავეის № 21 საჯარო სკოლა			სპორტ. დარბაზის, გასასვლელების და სან. კვანძების რემონტი			
კონსტრუქტორი: ნ. კვეხრელი			არსებული გეგმა			
სან-კვანძი			სან-კვანძი			
			სტადია	ფურცელი	ფურცლები	
			მ.პ.	6	7	

Ձ. 1 : 150

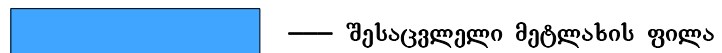

1. იმუშავეთ ფურცელთან: ფ.

შ.პ.ს. „სურთომოძღვარი“			დაკვეთა № 92 / 2019 წ			
			სსიპ ქ. რუსთავის № 21 საჯარო სკოლა			
დირექტორი	ნ. მოდებაძე		დირექტორი: ნინო გაგაშელი			
			ქ. რუსთავი, მესხიშვილის II გას. № 3			
			სსიპ ქ. რუსთავის № 21 საჯარო სკოლა.			
კონსტრუქტორი	ნ. კეზერელი		სპორტ. დარბაზის, გასახლელების და სან. კუანძების რემონტი			
			რეკონსტრუქციის გეგმა სან-კუანძი	ბჯალი	ფურცელი	ფურცლები
				მ.პ	7	7




საქართველოს იუსტიციის სამინისტრო
საჯარო რეგისტრის ეროვნული სააგენტო
საკადასტრო ბუბმა

მიწის ნაკვეთის საკადასტრო კოდი: 02 03 02 220
განცხადების რეგისტრაციის ნომერი: 882015360062
მიწის ნაკვეთის ფართობი: 6640 კვ.მ.
დანომუშავება: არასას(ოფლ)-სამეურნეო

მომზადების თარიღი:

30.06.15

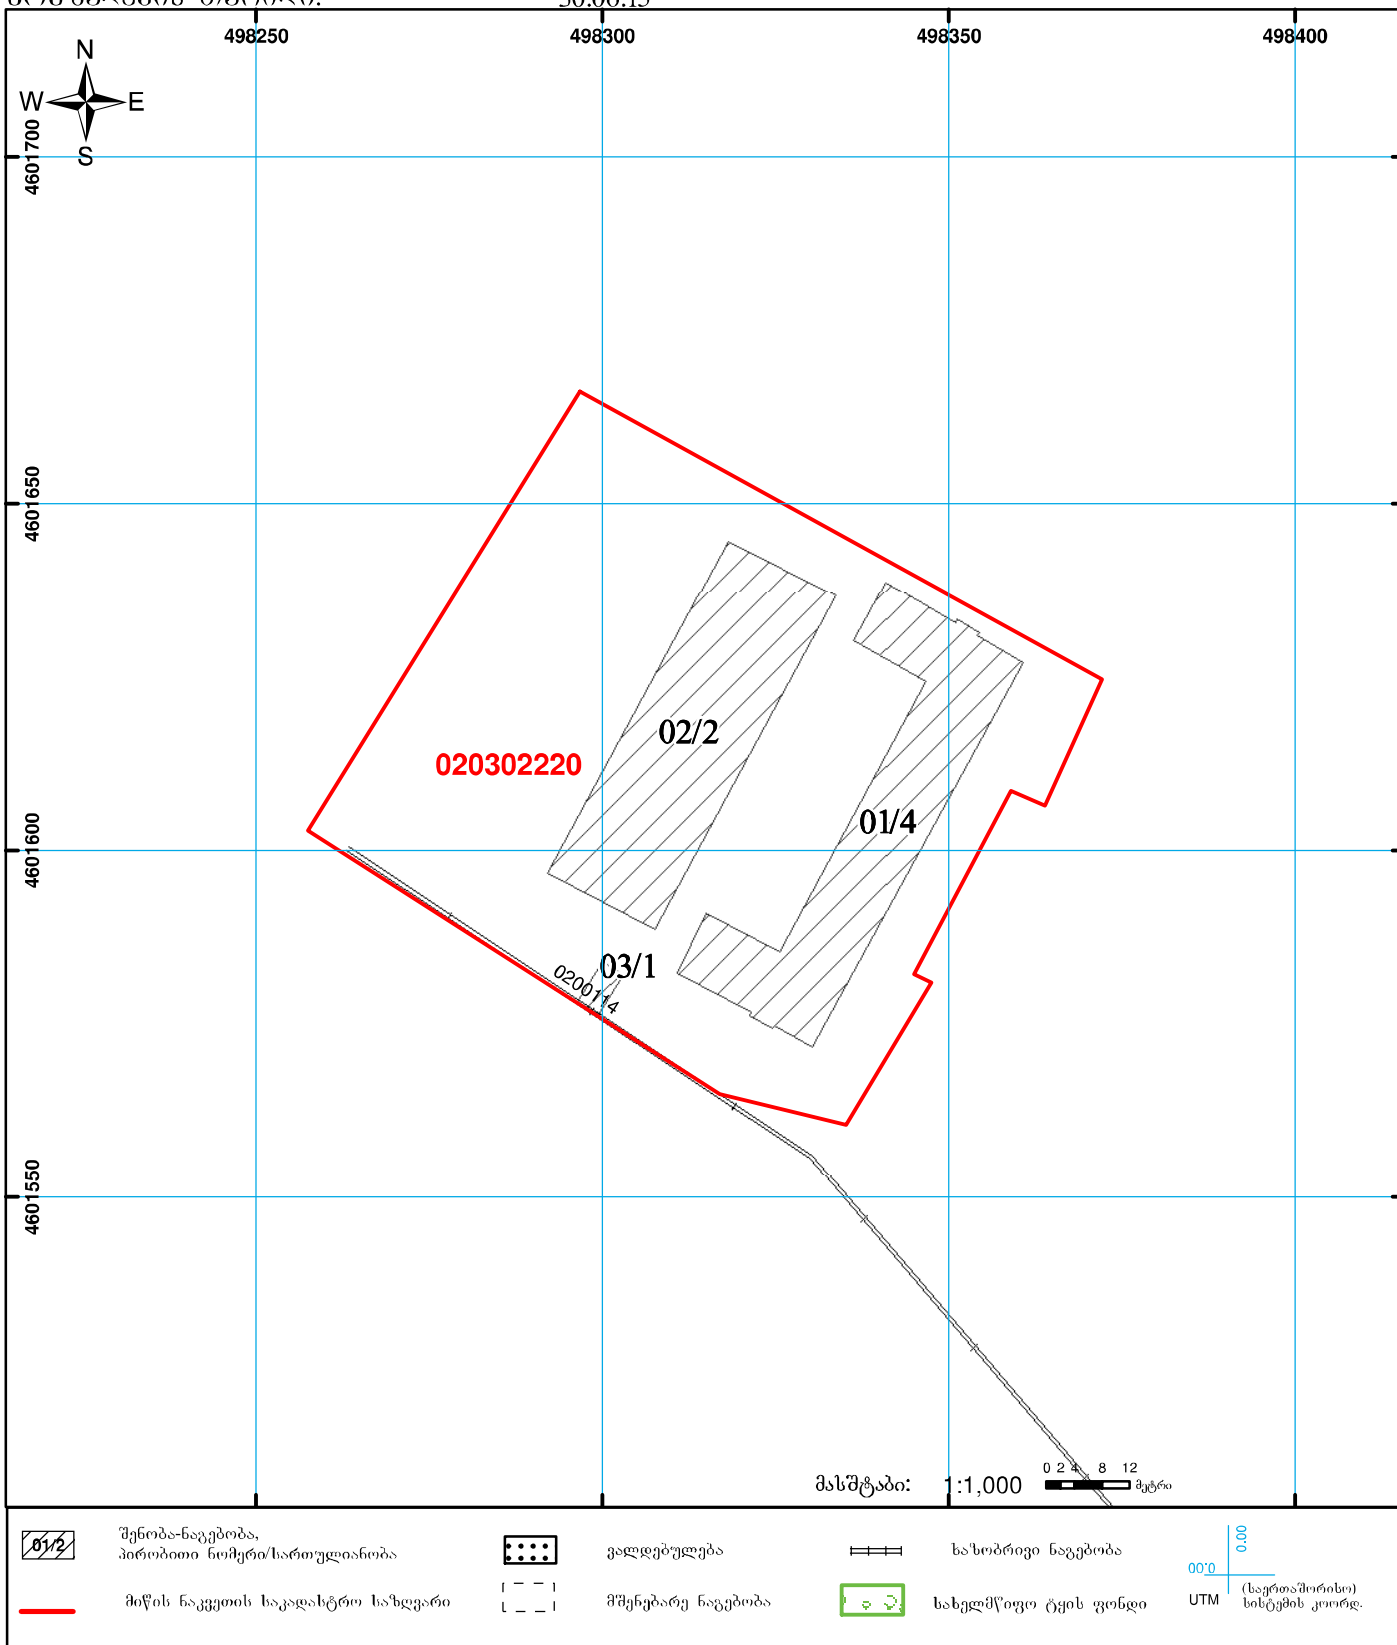



მიწის (უძრავი ქონების) საკადასტრო კოდი N 02.03.02.220

ამონაწერი საჯარო რეესტრიდან

განცხადების რეგისტრაცია
N 892017054478 - 03/11/2017 16:39:13

მომზადების თარიღი
06/11/2017 14:02:04

საკუთრების განყოფილება

ზონა რუსთავი	სექტორი ქ. შარტავა	კვარტალი	ნაკვეთი	ნაკვეთის საკუთრების გიძი: საკუთრება ნაკვეთის დანიშნულება: არასასოფლო სამეურნეო ლაზუსტებული ფართობი: 6640.00 კვ.მ. ნაკვეთის წინა ნომერი: შენობა-ნაგებობის ჩამონათვალი: შენობა-ნაგებობები N1, N2, N3
02	03	02	220	

მისამართი: ქალაქი რუსთავი, გასასვლელი მესხიშვილი II, N 3

მესაკუთრის განყოფილება

განცხადების რეგისტრაცია : ნომერი 882011156807 , თარიღი 05/04/2011 09:13:18
უფლების რეგისტრაცია: თარიღი 06/04/2011

უფლების დამადასტურებელი დოკუმენტი:

- საბინაო-სამშენებლო კოოპერატივების ფონდის, სახელმწიფო-საზოგადოებრივ საბინაო საცხოვრებელი ფონდის
ტექნიკური პასპორტი, დამოწმების თარიღი: 07/09/2004

მესაკუთრეები:
სახელმწიფო

მესაკუთრე:
სახელმწიფო

აღწერა:

იპოთეკა

საგადასახადო გირავნობა:

რეგისტრირებული არ არის

სარგებლობა

შ.პ.ს. „ხუროთმოძღვარი“

დამკვეთი: სსიპ ქ. რუსთავის № 21 საჯარო სკოლა
დირექტორი: ნინო გავაშელი

ქ. რუსთავი. მესხიშვილის II გას. № 3
სსიპ ქ. რუსთავის № 21 საჯარო სკოლა.
სპორტ. დარბაზის, გასახდელების და სან. კვანძების რემონტი

ქ. რუსთავი 2019 წ