


ფასადი ე-ა (არსებული)
მ. 1:100

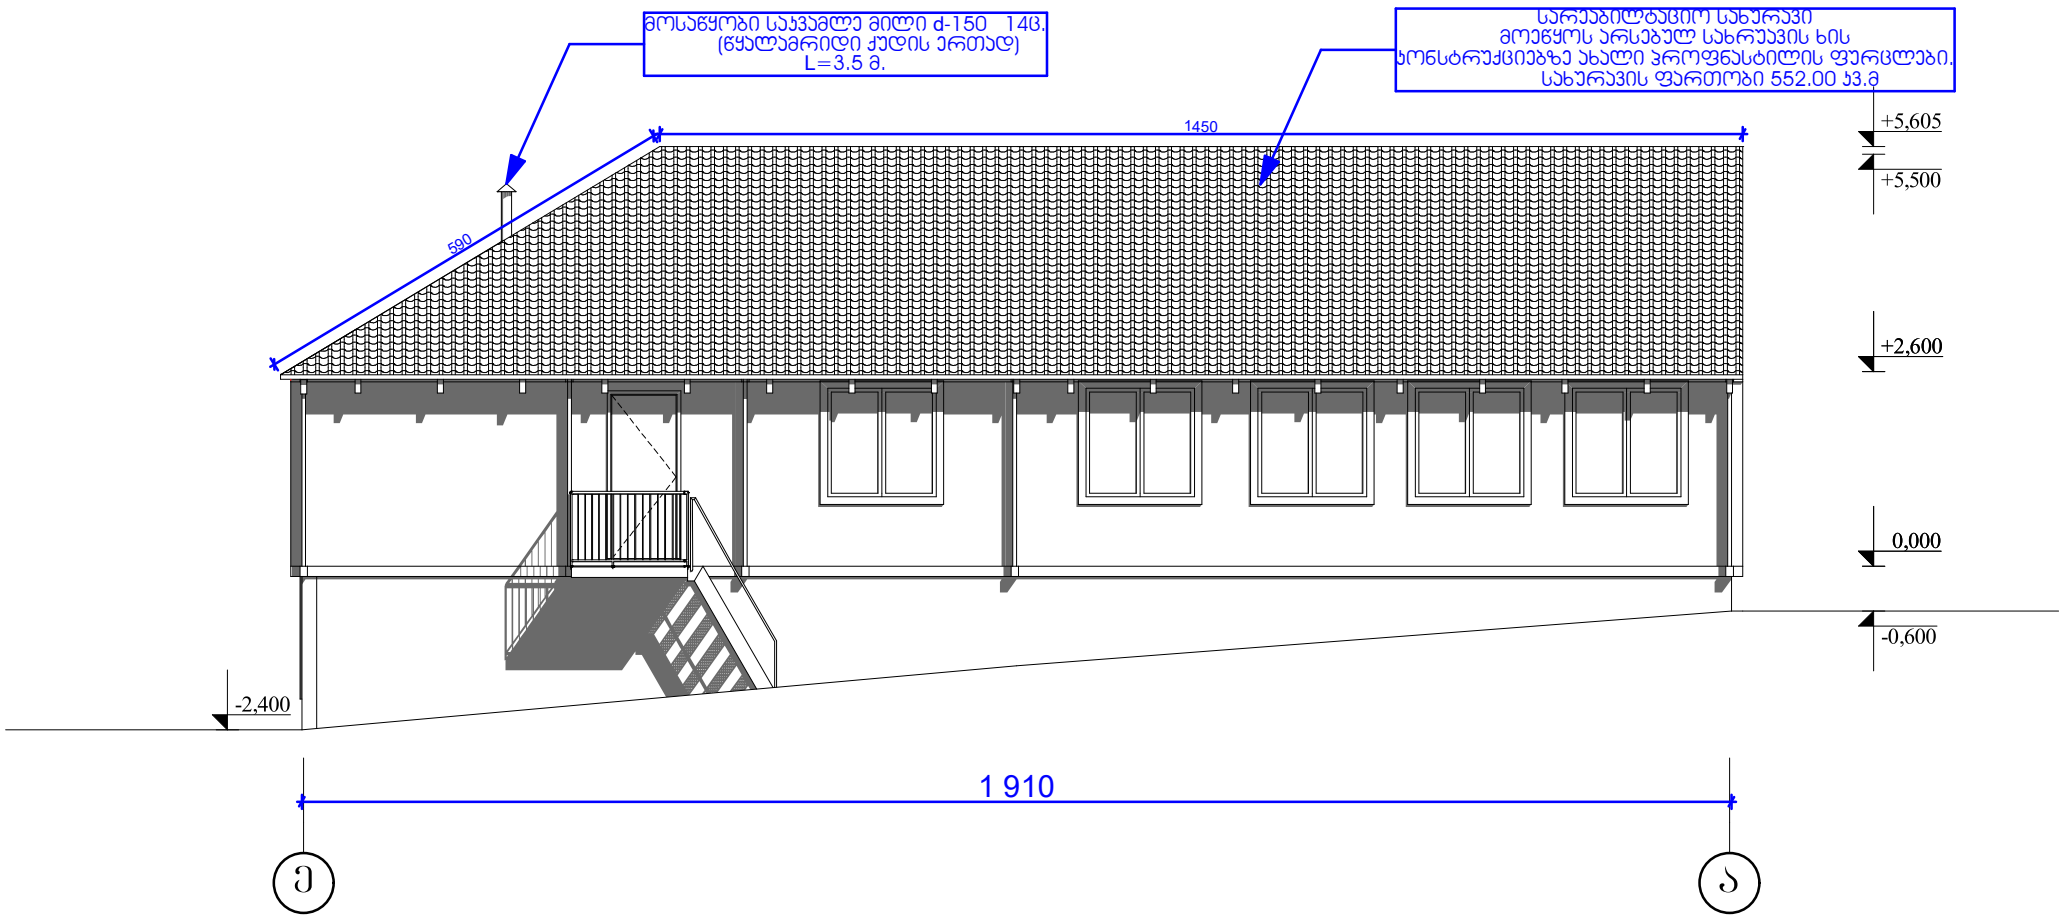

ფორმატი A-3	ბათუმი 2019წ	ფაილის სახელი	
	დაკვეთა №		
ექსპლიკაცია			
პირობითი ნიშნები			