ფასადი 1-10 (არსებული)
მ. 1:100

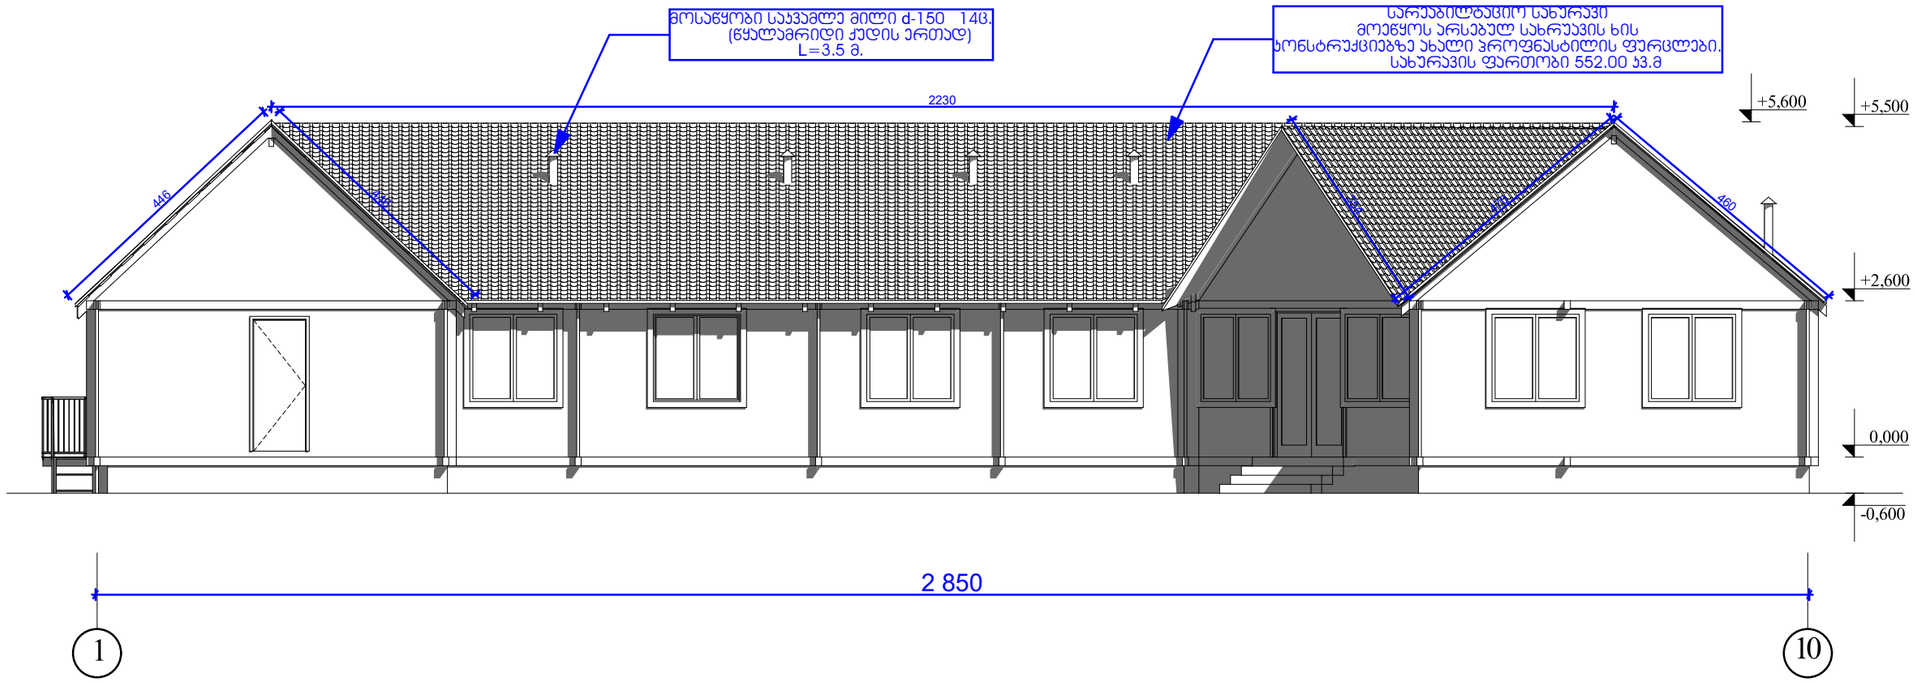

ფორმატი A-3	ბათუმი 2019წ დაკვეთა №	ფაილის სახელი

ექსპლიკაცია

პირობითი ნიშნები

ნაკვეთის საზღვარი

ჭრილის ხაზი

±0,000 ნიშნულის აღნიშვნა

შენიშვნები

ნახაზის ყველა ცვლილება მშენებლობისას შეთანხმებული უნდა იყოს ავტორთან

დამკვეთი: **ს(ს)იპ. სოფ ჩაოს საჯარო სკოლა**

მისამართი: ხულოს მუნიციპალიტეტი სოფელი ჩაო

პროექტის სახელწოდება:	არსებული საჯარო სკოლის სახურავის რეაბილიტაცია

თანამდებობა	გვარი	ხელმოწერა	თარიღი
დირექტორი	თ. ბოლქვაძე		
შეასრულა	მ. ბოლქვაძე		

საპროექტოს ლოგო	მისამართი
	ხულოს მუნიციპ. ჭავჭავაძის ქუჩა №10 TEL: 598 09 54 08

მაშტაბი		ფასადი 1-10 მ1/100
თარიღი		
სტადია	ფურცელი	ფურცლები
პროექტი		