


I სართულის ელ. გაყვანილობის გეგმა

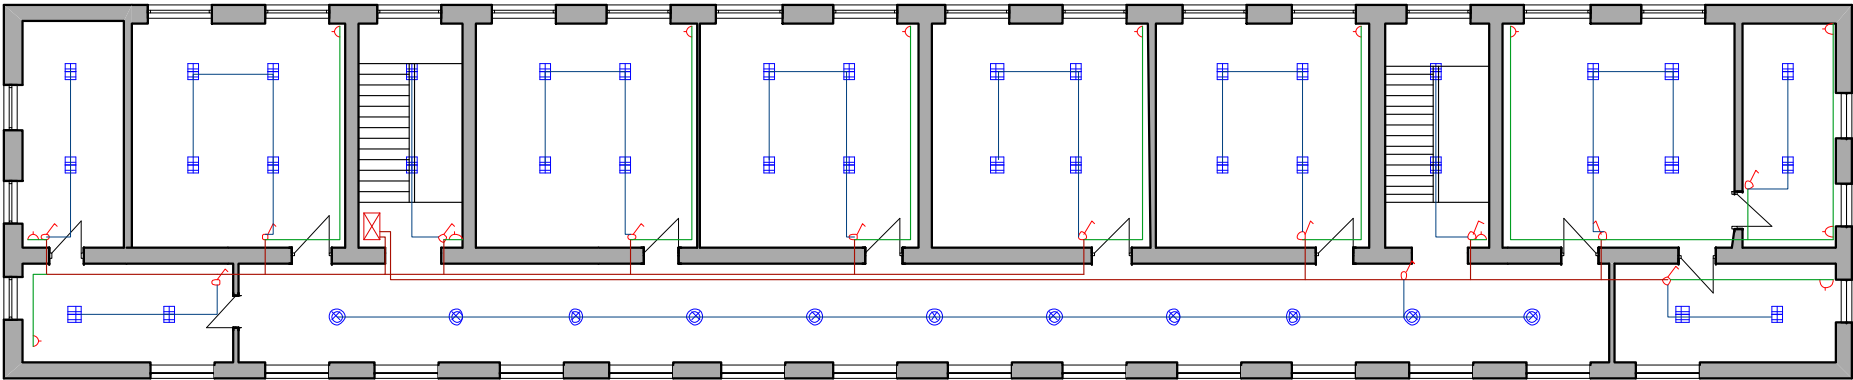

პირებიანი აღნიშვნები:

- ელ. ხალო 3X4 სპილენძი
- ელ. ხალო 3X2.5 სპილენძი
- ელ. ხალო 3X1.5 სპილენძი
- ერთ პოლუსიანი ამოერთვული
- ორ პოლუსიანი ამოერთვული
- როზეტი
- გამანაწილებელი პარაზა
- „ამსტრონის“ სანათი
- თავაპირ-მუცის სანათი (ღებ დილერი)

ფორმატი A-3	მხარე 2019 წ.		
	დაკვეთა №1B		
მსაღიპავია:			
პირებიანი აღნიშვნები			
შენიშვნები			
დაკვეთი:	მხარის მუნიციპალიტეტის მერია		
მისამართი:			
პროექტის სახელწოდება			
სოფელ ვილის №2 საჯარო სკოლის ნაწილობრივი რეაბილიტაცია			
DEX DESIGN STUDIO შ.პ.ს. „დექსი“ „L.T.D. DEX“			
მისე	ქ. მხარე; ჩოლოქაქოლის №2		
ტელ:	+995 555 662 664; +995 577 655 867.		
ელ. ფოსტა:	dex_company@yahoo.com		
თანამდებობა	გვარი	ხელმოწერა	
დირექტორი	მ. ბაგველაქილი		
პრ. ავტორი	ი. გრძელქილი		
I სართულის ელ. გაყვანილობის გეგმა			
სტადია	მსგებავი	ფორცელი	ფორცელი
პროექტი	1200	3	5