

godako2

"გოდაკო2"

ქ. თბილისი ღიღმის ჭალები

(ს/კ 01.13.02.001.071 01.72.14.009.199
01.11.19.001.034 01.11.04.028.094)

ახალი საქალაქო პარკი

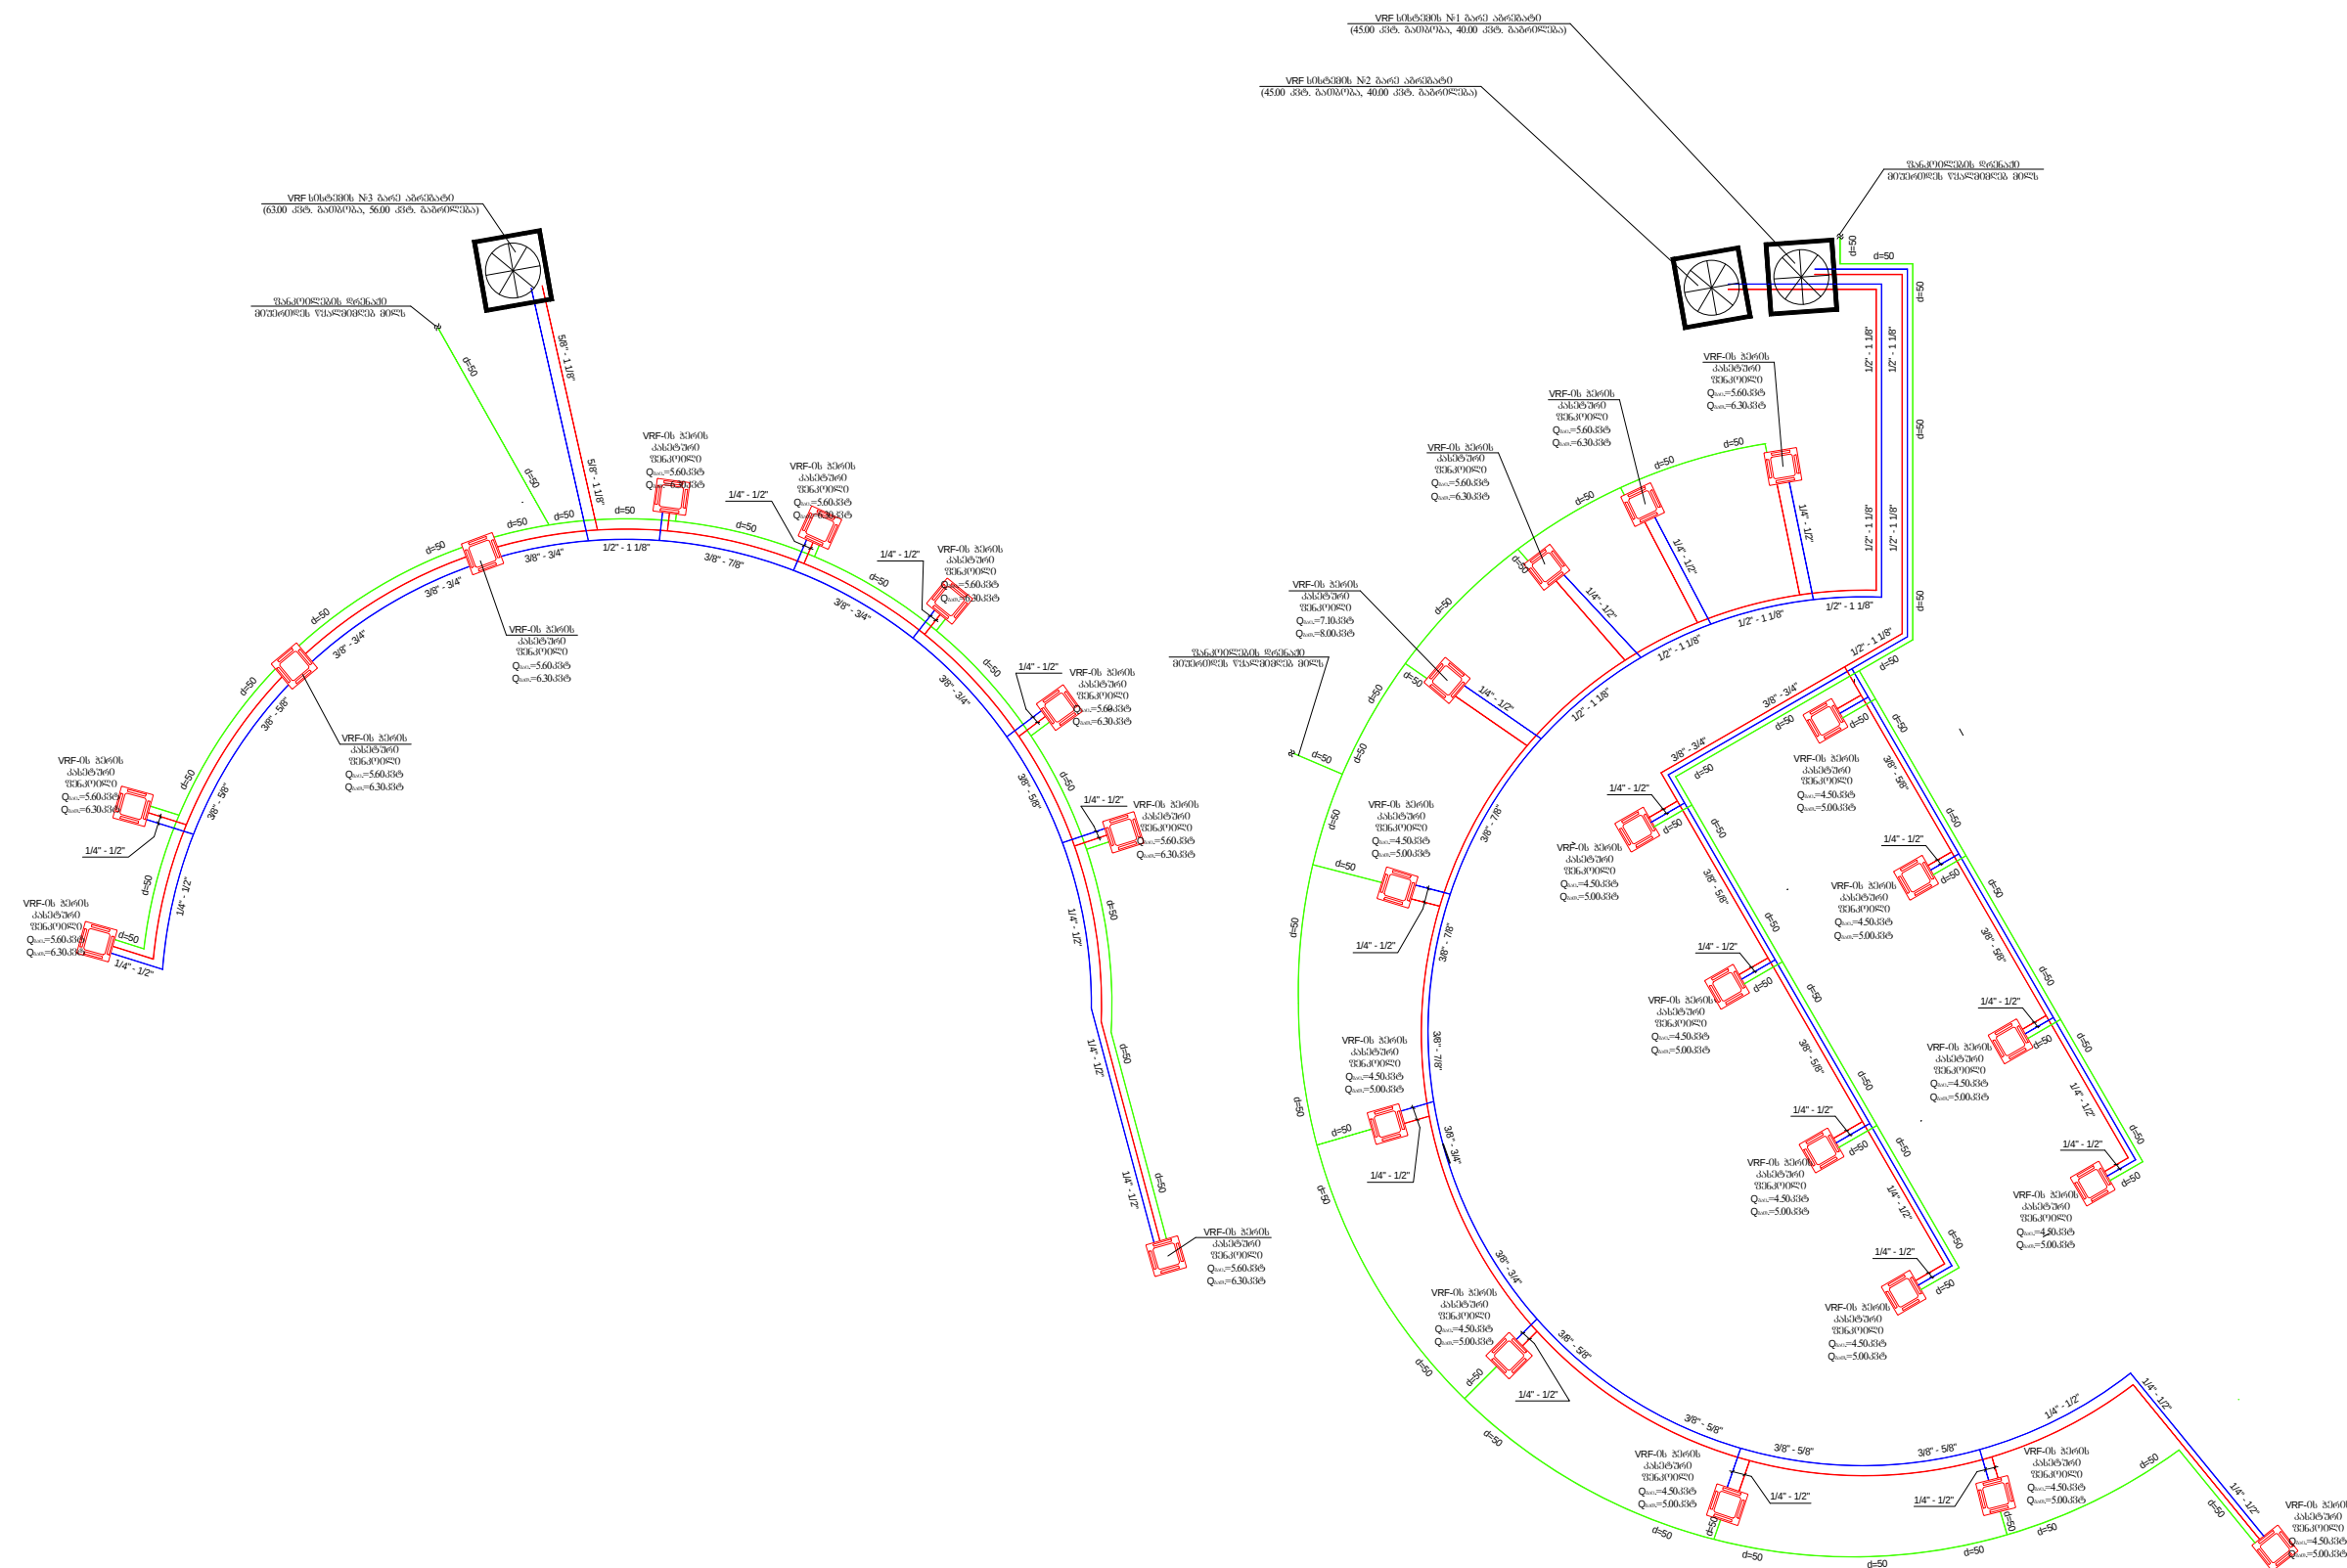
საინჟინრო ნაწილი

გათვლით-გაბრილების პროექტი

თბილისი 2019 წ.

[illegible]

ბათობა-გაბრილის აქსონომეტრიული სქემები

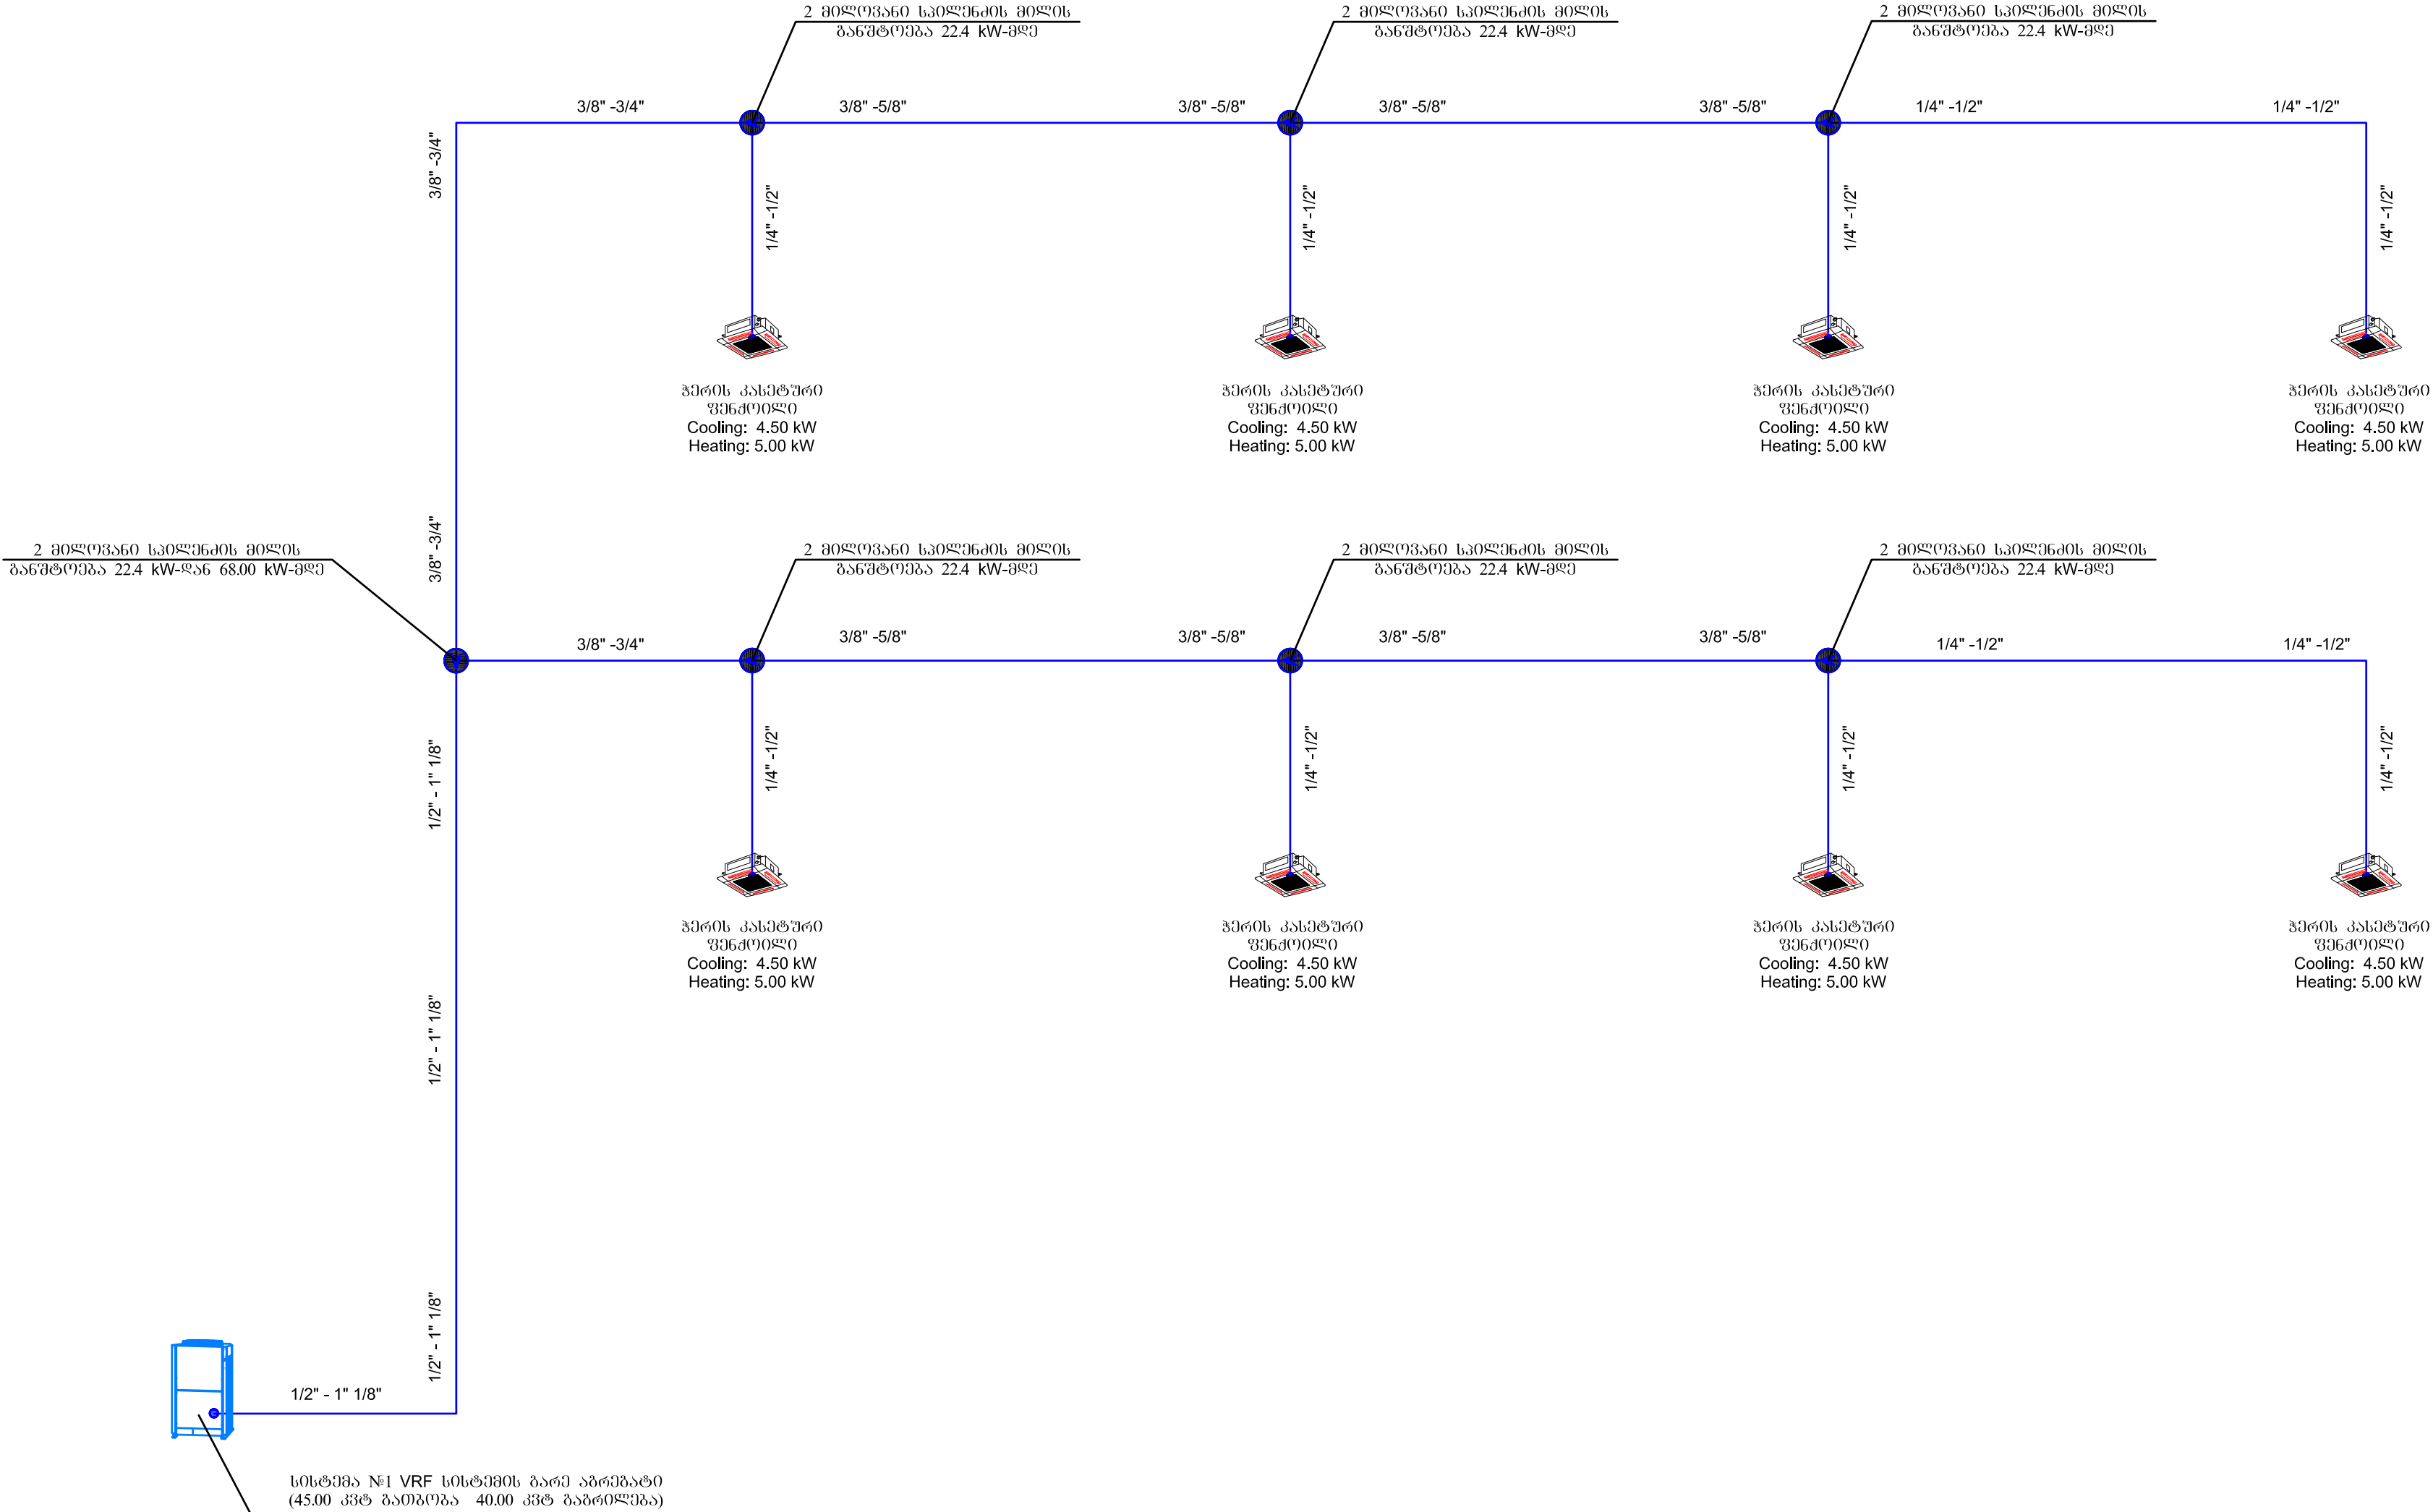


პირობითი აღნიშვნები

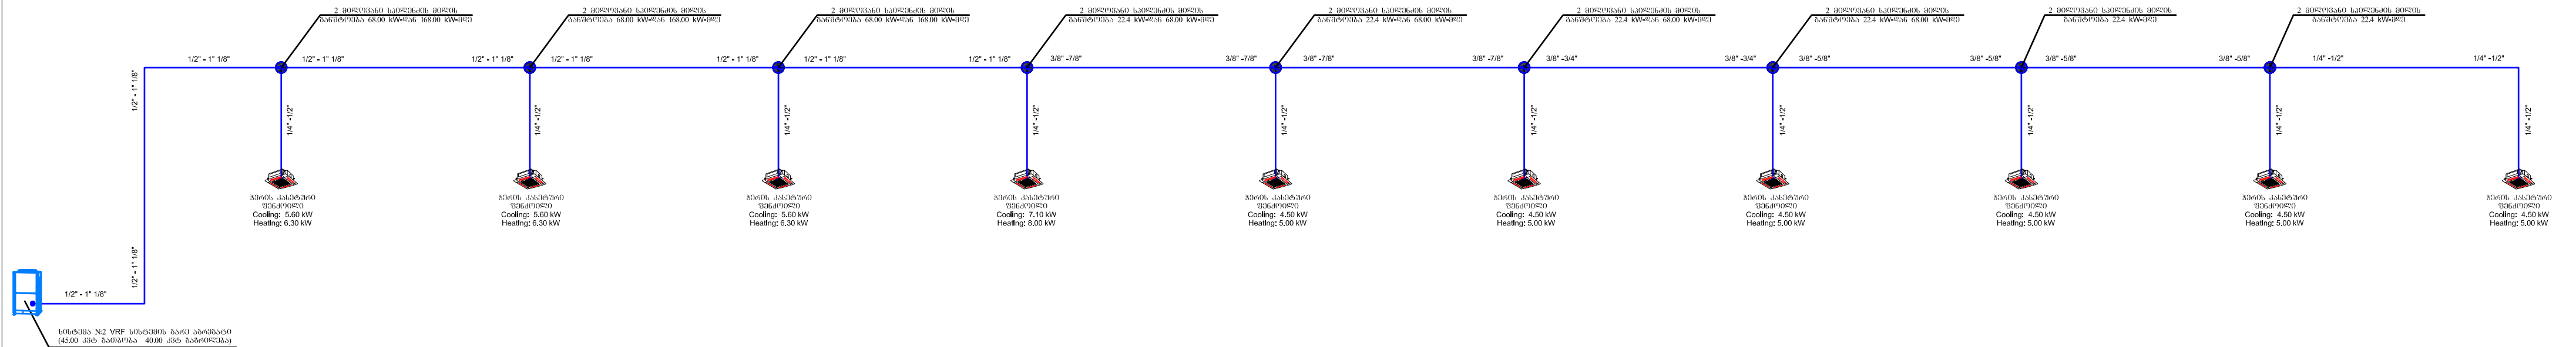
-  — VRF-ის ჰერმის პასპორტი
ფინანსილი
-  — გაბრილიუმის მიმწოდებელი
მაგისტრალი
-  — გაბრილიუმის უკუ
მაგისტრალი
-  — კანალიზაციის კლასიფიკაცია
საღრმადში მილი

[illegible]

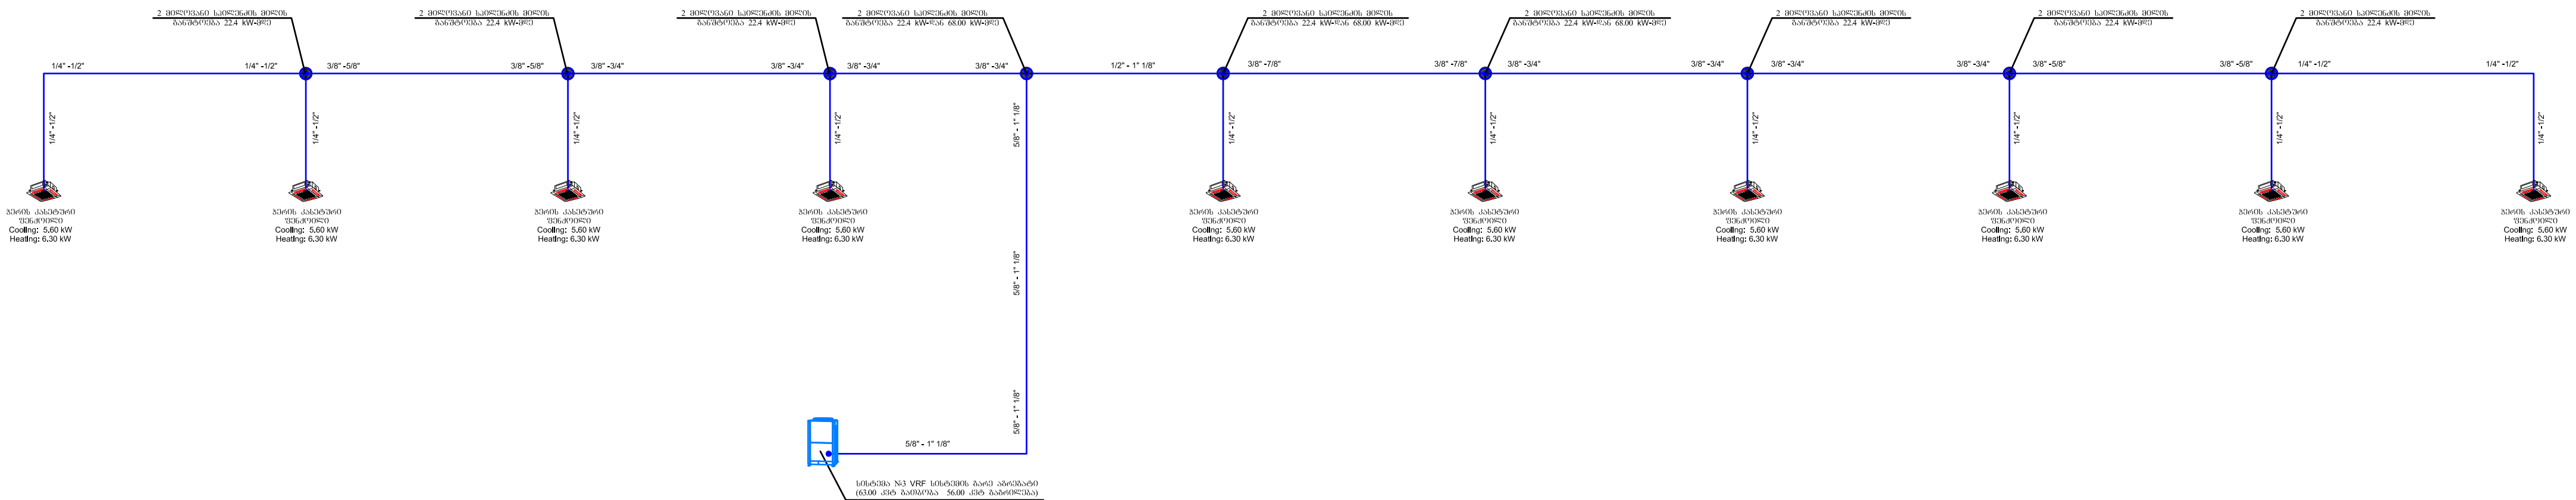
სისტემა №1-ის VRF გათბობა-გაგრილების პრინციპული სქემა

[illegible]

სისტემა №2-ის VRF გათბობა-გაგრილების პრინციპული სქემა

[illegible]

სისტემა №3-ის VRF გათბობა-გაგრილების პრინციპული სქემა

[illegible]

godako2

"გოდაკო2"

ქ. თბილისი დიდმის ჭალები

(ს/კ 01.13.02.001.071 01.72.14.009.199
01.11.19.001.034 01.11.04.028.094)

სტადიონის და სკვიტპარკის მომსახურების ნაგებობა.
პარკის დაცვა, მუშაღის ოთახი, სან-კვანძები

საინჟინრო ნაწილი

გათბობის პროექტი

თბილისი 2019 წ.

პროექტის შემადგენლობა

ფურცელი	ფურცლის დასახელება	შენიშვნა	ფორმატი
1	2	3	4
1	პროექტის შემადგენლობა, განმარტებითი ბარათი, მასალათა სპეციფიკაცია	–	A3
2	გეგმა (გათბობის ძელების ღატანით)	მ 1:50	A3
3	გათბობის ავტონომიზირებული სქემა	–	A3

ბათბოგის მასალათა სპეციფიკაცია			
№	დასახელება	ერთ	რაოდ.
1	ბაზზე მომუშავე კედლის ქვაბი 24 კვტ. (დახურული წვის ბლოკით)	კომპ.	1
2	კედლის ქვაბის მაკრომაღმეტეხელი მასალები	კომპ.	1
3	პანელური რადიატორი 600X1200	კომპ.	2
4	პანელური რადიატორი 600X1000	კომპ.	1
5	პანელური რადიატორი 600X800	კომპ.	5
6	პანელური რადიატორის მიმწოდებელი მაგისტრალის მარეგულირებელი ვენტილი	ცალი	8
7	პანელური რადიატორის მიმწოდებელი მაგისტრალის მარეგულირებელი ვენტილი	ცალი	8
8	კოლიპროპილენის ქურო გარე ხრახნით 90° d=20	ცალი	16
9	კოლიპროპილენის მილი d=25	მ	44
10	კოლიპროპილენის მილი d=20	მ	28
11	კოლიპროპილენის მარეგულირებელი ვენტილი d=25	ცალი	2
12	კოლიპროპილენის მარეგულირებელი ვენტილი d=20 (დამცვლელი)	ცალი	1
13	კოლიპროპილენის სამკაპი 25X25X25	ცალი	3
14	კოლიპროპილენის სამკაპი 25X20X25	ცალი	12
15	კოლიპროპილენის მუხლი d=25 90°	ცალი	10
16	კოლიპროპილენის მუხლი d=20 90°	ცალი	26
17	კოლიპროპილენის მუხლი d=25 45°	ცალი	4
18	კოლიპროპილენის მუხლი d=20 45°	ცალი	4
19	კოლიპროპილენის გადაწყვანი 25X20	ცალი	5
20	კოლიპროპილენის გადასაბმელი ქურო d=25	ცალი	12
21	კოლიპროპილენის გადასაბმელი ქურო d=20	ცალი	8
22	მილის შეფუთვა კაუჩუკის 13მ თბოიზოლაციით d=25	ბრძ.მ	44
23	მილის შეფუთვა კაუჩუკის 13მ თბოიზოლაციით d=20	ბრძ.მ	28
24	კედლების გახვრეტა ბათბოგის მილებისთვის	ცალი	11

განმარტვებითი გარათი

წინამდებარე განცხადება-პენტილანციის პროექტი დაშვებაზე უღია ქ. თბილისში, დიდი ქალაქი (ს/კ. 01.13.02.001.071, ს/კ 01.72.14.009.199, ს/კ 01.11.19.001.034, ს/კ 01.11.04.028.094) სტაციონარის და სპეციალური მომსახურების ნაბეჭება პარკის ღაცვა, გეგმის ოთახი, სან-სანაძების შენობის გათვლების პროექტს.

- საძარტველოში მომხმედი საპროექტო ნორმების.
- ქ. თბილისის კლიმატური პირობების.
- არქიტექტურულ-ტექნოლოგიური ნახაზების მონაცემთა ბაზების მიხედვით
- ღამკვეთის მიერ მოცემული ტექნიკური ღამკვების მიხედვით.
- ღამკვეთის მიერ მოთხოვნილი ბათერბისთვის კანელური რადიატორები, საძარტვეოს ზანთავსების აღბილი.

1) კლიმატური პირობები.
 ძ. გათუშვის გარე ჰაერის საანგარიშო პარამეტრები.
 წლის ცივი პერიოდი: **-8°C**
 2) სათავსავის ზომა ჰაერის საანგარიშო ტემპერატურები **22°C - 24°C**
 3) საშენობლო მასალების თბოტექნიკური მახასიათებლები აღებულია **СНиП II-3-79**,

ბარე ღა შიბა ჰამროს სანბაროშო პარამეტრები აღმუშლია **СНП 2.04.05-86.**

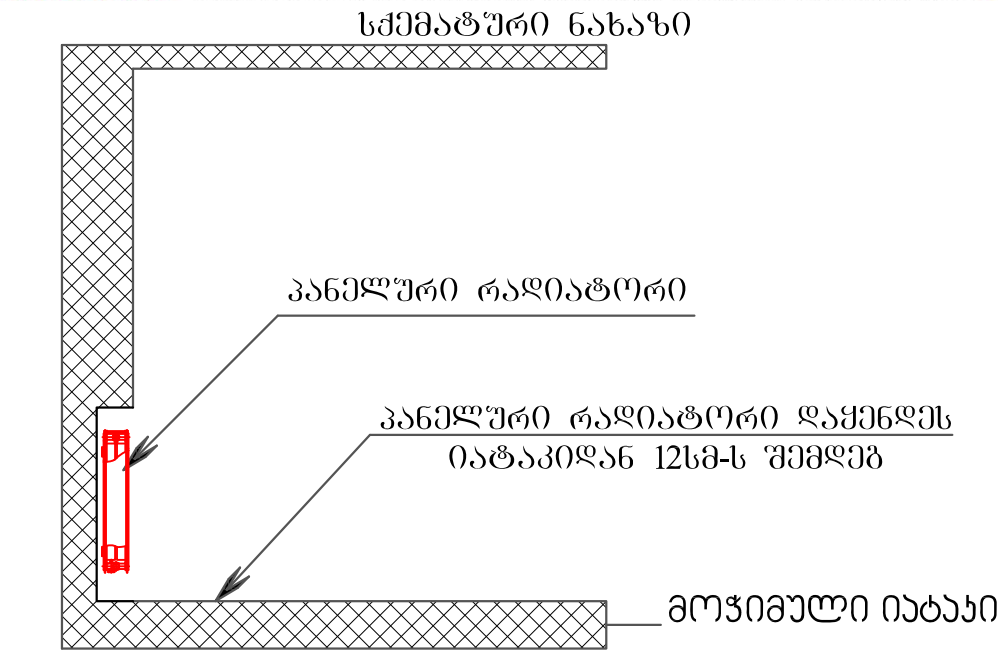
გათმობის ძვაბი - სიმბრს წმარბს, გათმობისაბრბს, წარმბრბაბნს შნბრბს შბბნბრბ
ბარბრბმბბბბბბ 1 ბაბრ ბაზზბ მბრმშბაბბ ბბბბს ძვაბი 24 კბბ. (ბაზშრბბი წბბს
ბბბბბბ).

გადაწყვეტილია ორმილოვანი ჩიხური სისტემის მოწყობა.

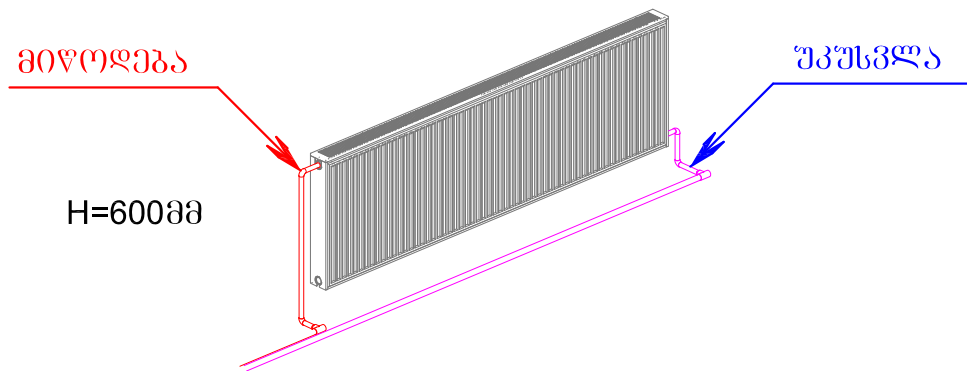
ბათუმის მიმყოფელი და უკუ მახისტრალები მიღზამვანილობა ბატარდეს მოჰიმვის ქვეშ.

რადიატორები - პროექტში გათვალისწინებული პანელური რადიატორების ერთი ტიპი
h=600 P KKP 22 რომლებიც უნდა შეესაბამებოდეს
EN 442 90/70/20 °C და **75/65/20 °C** სტანდარტებს.

თბოიზოლაცია - პროექტში გათვალისწინებულია კაუჩუკის თბოიზოლაცია სისქით **138მ.**

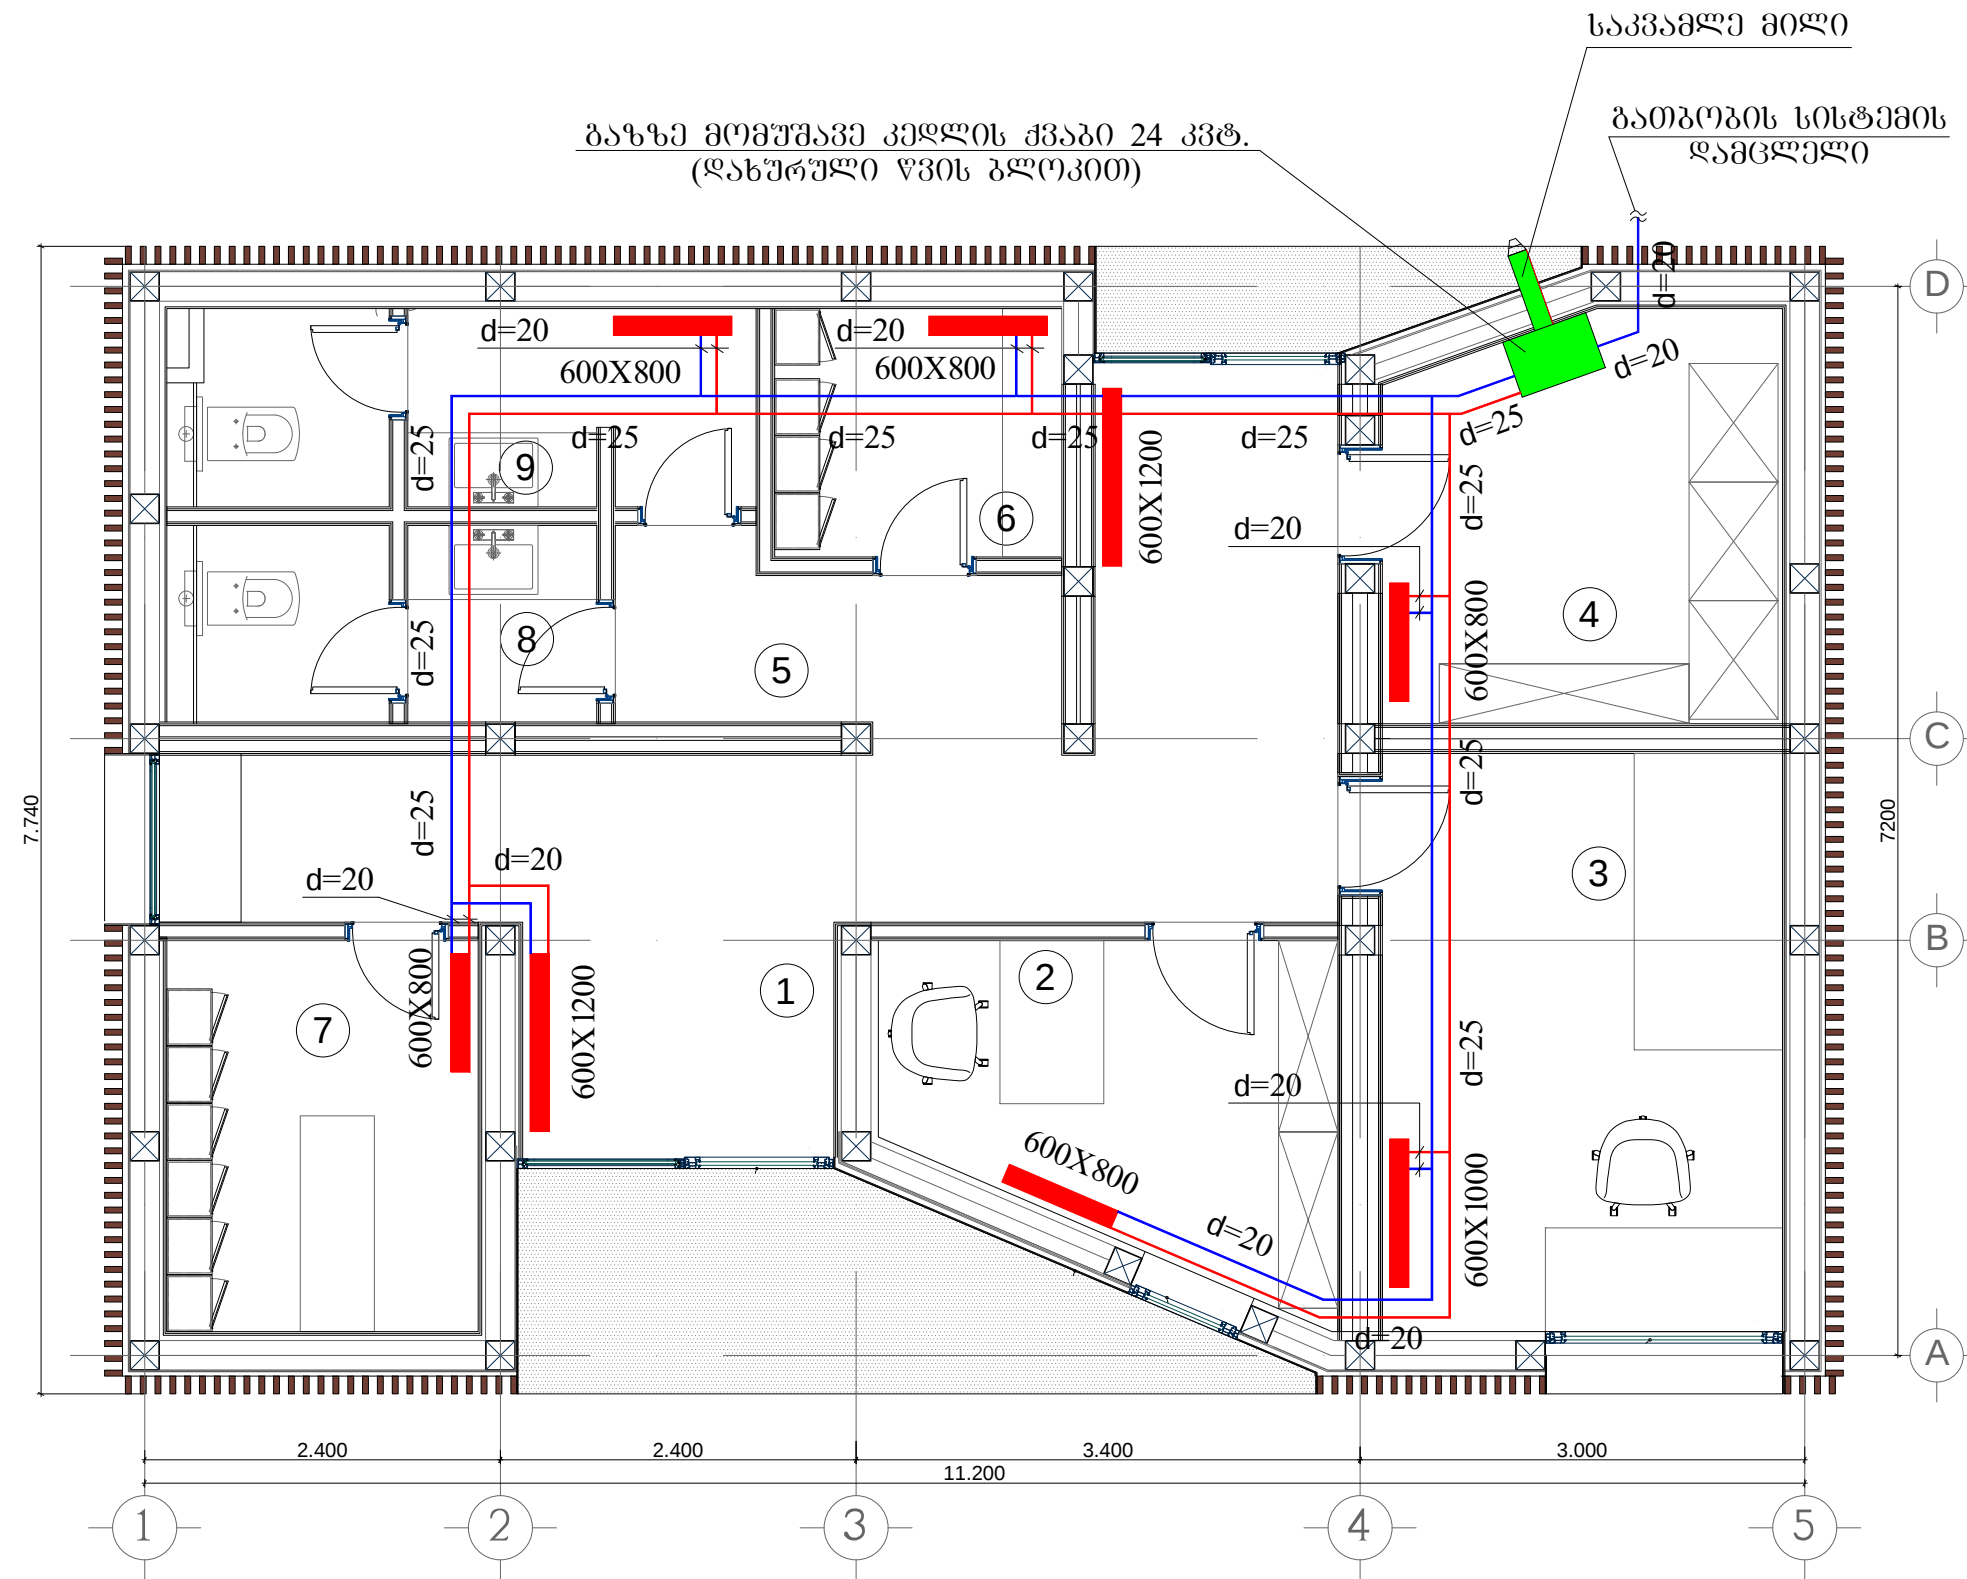


კანელური რადიატორი შეერთების სქემა

[illegible]

სტალინის და სპეიტჰარკის მომსახურების ნაბეზობა.
პარკის ღაცვა, მებალის ოთახი, სან-კვანძები
მ. 1:50

გეგმა მ. 1:50 (ბათუმის ქულების ღატანით)



პარკის სტადიონის და სკამიტპარკის მომსახურების ნაბეზობა			
მქსკლიკაცი			
	დასახელება	ფართი	
1	ჰოლი, დერეფანი	16.5	მ²
2	აღმინისტრაცი. ელექტრო ფარი. ბანათება	6.2	მ²
3	პარკის დაცვა 2	10.5	მ²
4	მეზალის ოთახი	7.2	მ²
5	ტანგური	3.5	მ²
6	ბასახთელი (ქალეზის)	3.2	მ²
7	ბასახთელი (კაცეზის)	5.5	მ²
8	სან-კვანძი (კაცეზის)	3.8	მ²
9	სან-კვანძი (ქალეზის)	5.2	მ²
ჯამი		61.6	მ²

პირმოპირი ადვოკატი

600X1000

პანელური რადიატორი
ზომებით

გათბობის მიმწოდებელი
მაგისტრალი

ბათუმის უკუ მამისტრადი

[illegible]

[illegible]