


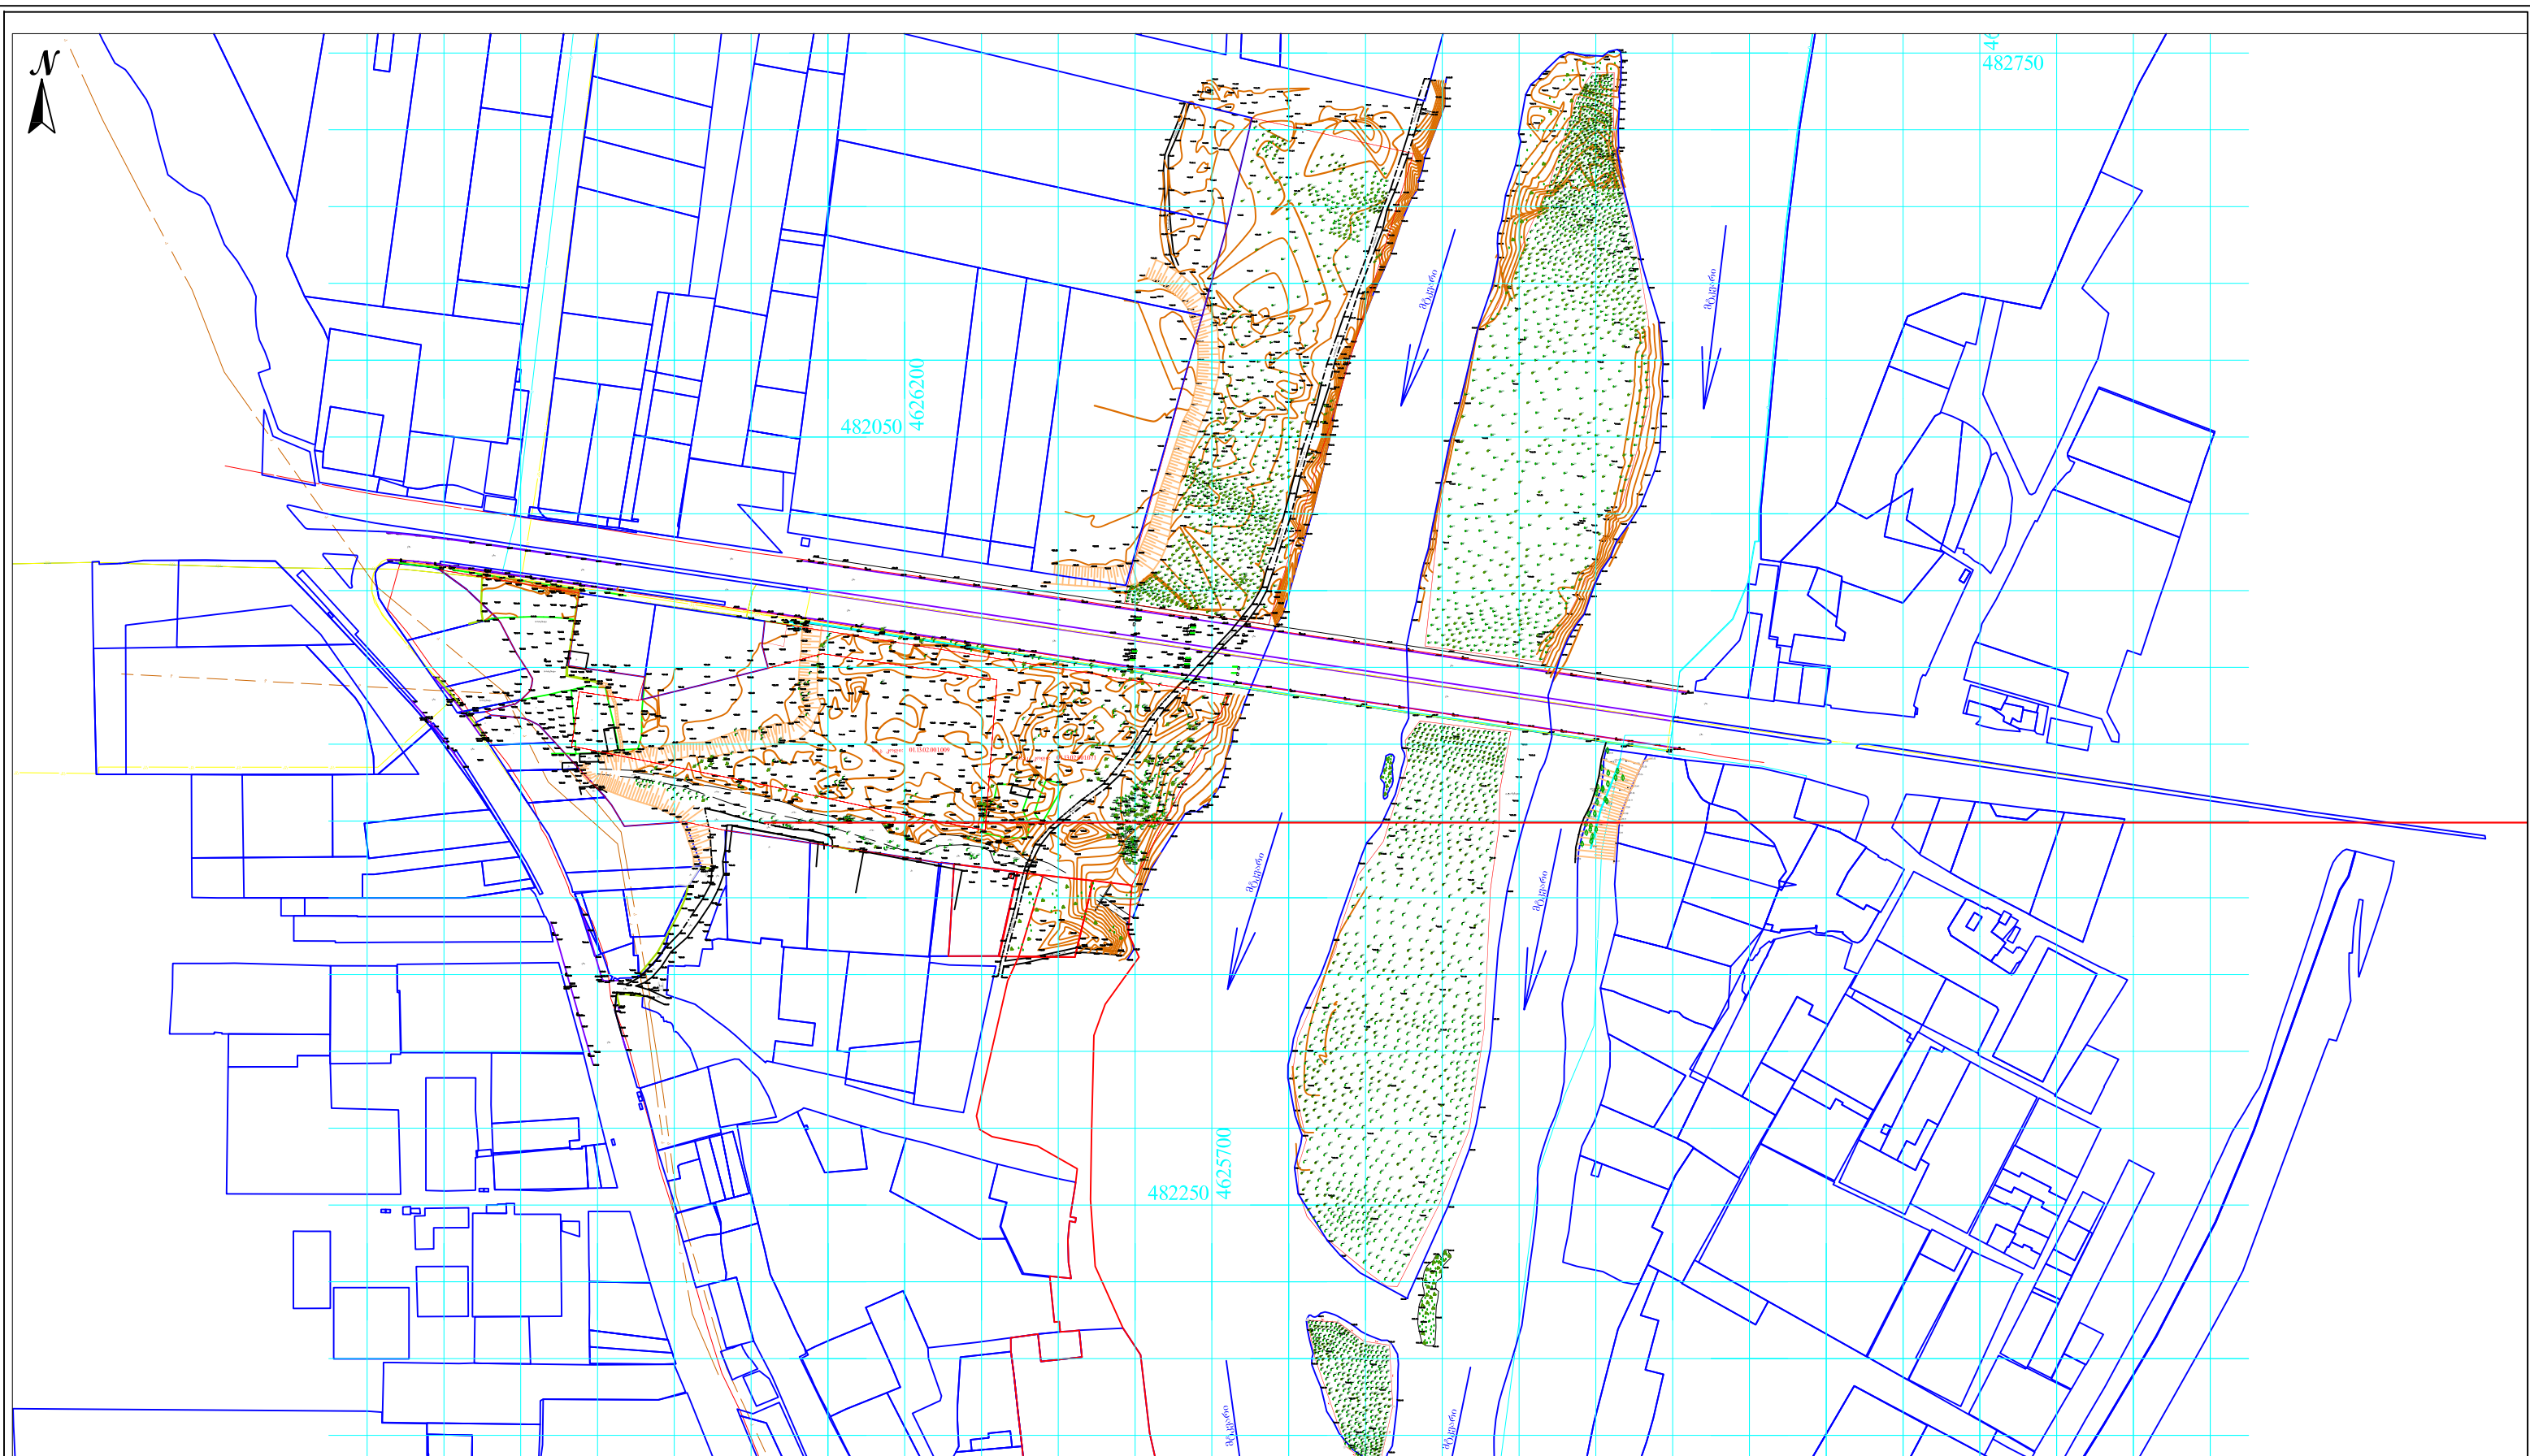

სიტუაციური გეგმა

ჩა სერს დამატებითი ინფორმაციის მიწის ნაკვეთის მფლობელისთვის

პირობითი აღნიშვნები	შენიშვნა: მიწის სამუშაოები შეთანხმებით კომუნიკაციის წარმომადგენლებთან				პროექტი UTM 38N საკოორდინატო სისტემა WGS 84
მიწისქვეშა კომუნიკაციები	ნაკვეთის საზღვარი	ბუნქი	ცოცხალი ღობე	ღობე	
კანალიზაცია	შენობა	გაზონი	ხეების რიგი	ბორდიური	
დენის კაბელი	არკა	სამეთვალყურეო ტეხი	ტრანსფორმატორი	ბეტონი	
გაზის მილი	ფარდული	ძეგლი	რადიო ან ტელე ანტენა	კედელი	
წყლის მილი	კიბე	შადრევანი	ლამპიონები	საყრდენი კედელი	
კავშირგაბმულობა	ფოთლოვანი ხე	ონკანი	ელექტრო ბოძი	ბილიკი	
	წიწვოვანი ხე	წყარო ან ჭა	რკინიგზა	გზის კონტური	
	ხეხილის ხე	ბენზინგასამართი სადგური	იზოპიფსი	ფლატე	
	პალმა	მდელი ძაბვის გადაცემი	მთავარი იზოპიფსი	წყლის კონტური	

შპს „პრიატექსერვისი“
ქ. თბილისი, დელანის ბაღის ტერიტორია, ოფის ცენტრი, ოთახი №15

PRIVATTEKSERVISI Ltd
მომ: +995 514-44-11-41.
E-mail: zviadiw@gmail.com

დირექტორი	ზ. წიკლაური	
კომპ. უზრუნველყოფა	ზ. წიკლაური	
აზომა	ლ. ჩიტაიშვილი	
მისამართი	ქ. თბილისი, გლდანის ხიდის მიმდებარედ	
ფართობი: 0000 კვ.მ.	მასშტაბი 1:500	09.10.2018