

д. 1:10


[illegible]

Colour Range



2025

2025

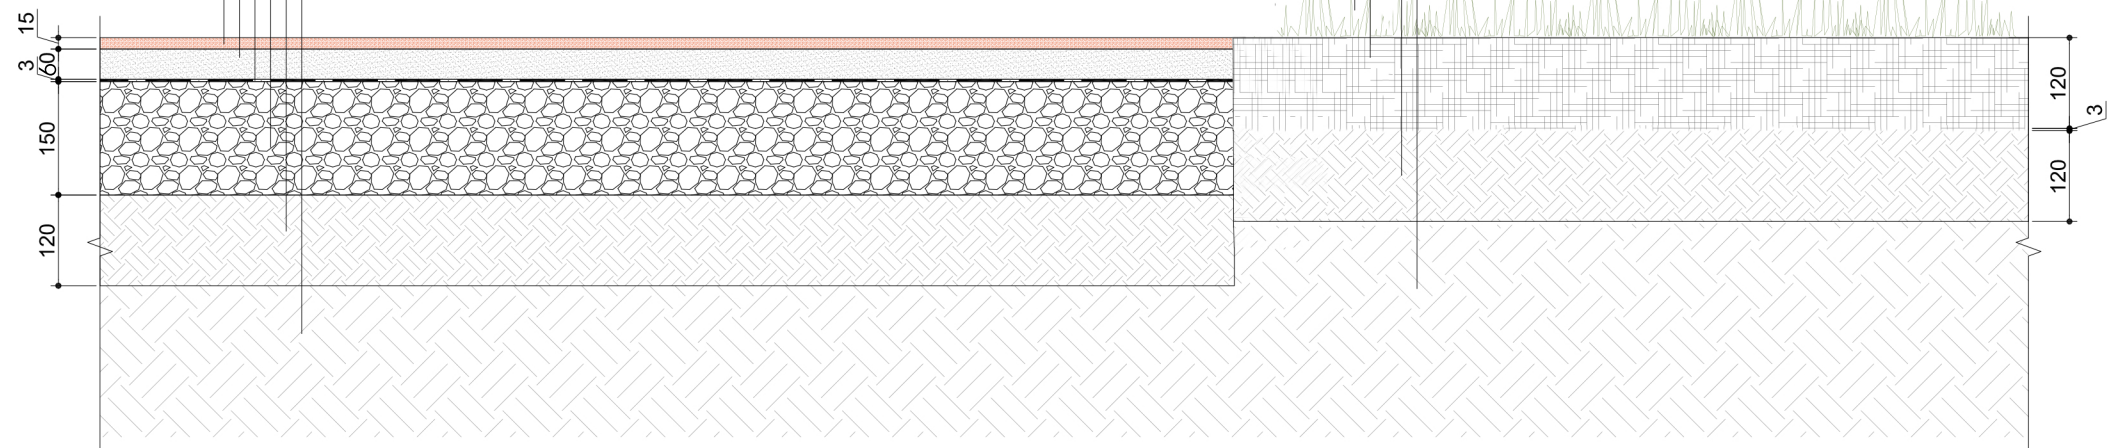

წყალმედები სათბაშო მოედნის საფარის მოწყობისას გრუნტი გაწმენდილი უნდა იყოს ყველანაირი მცენარეებისა და ბალახისაგან. საჭიროებისამებრ გამოყენებული შეიძლება იყოს სპეციალური ნივთიერებები მცენარეების გაზრდის საწინააღმდეგოდ. გამოყენებული მასალის ტექნოლოგია გაქსიგალურად უნდა იყოს დაცული მისი გრძელვადიანი გამოყენებისათვის.

მოედნის ღახრა შეადგენს 1%

გოდაკო2
godako2
არქიტექტურული ფირმა

Company "GODAKO2"
Tamaz nadareishvili str. #6
Tbilisi, Georgia
Telfax: (+99532) 59290302
E mail: <godako@mail.ru>
License # 40509584