


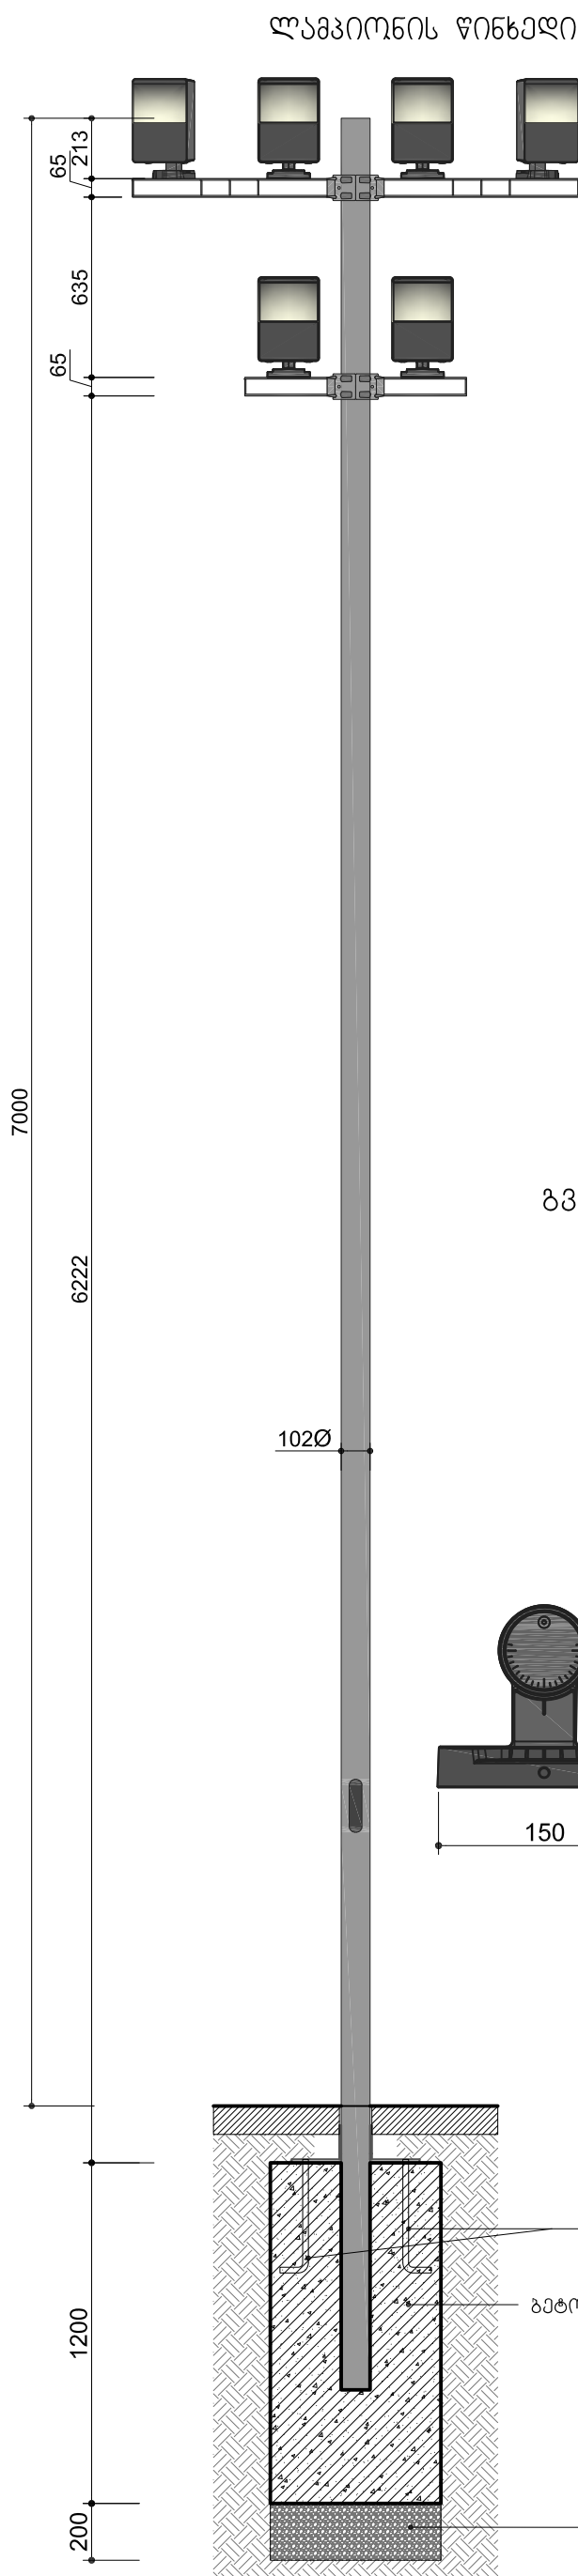
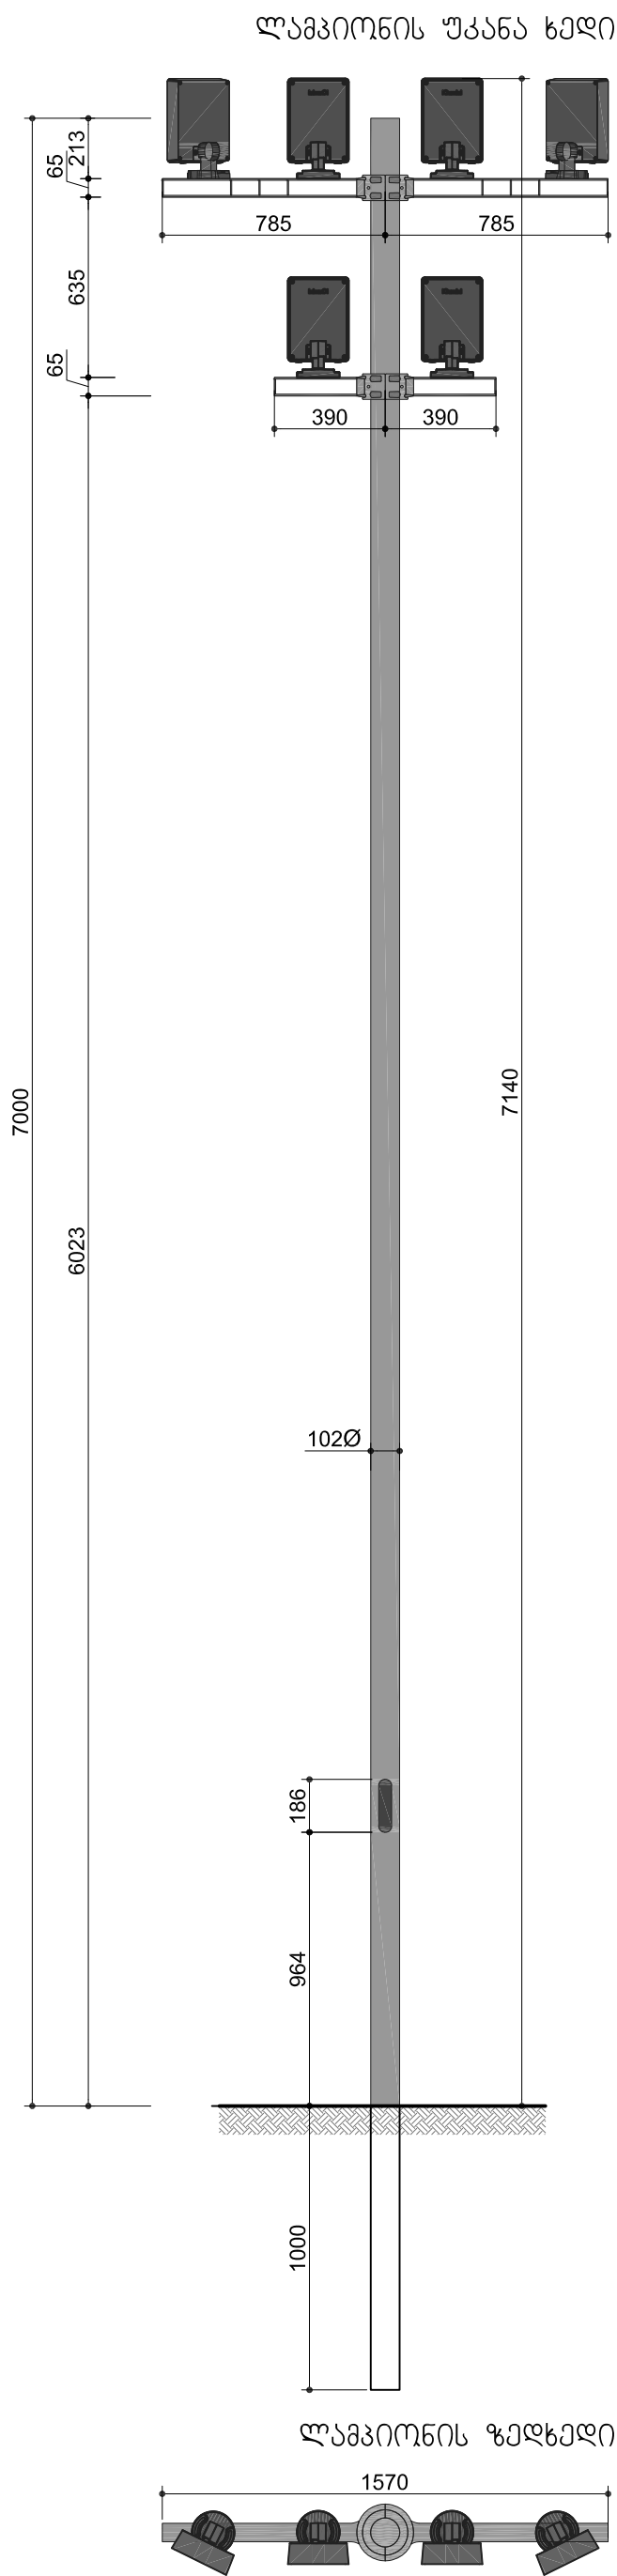
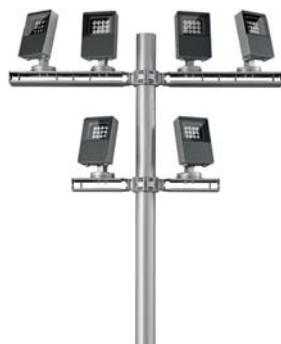


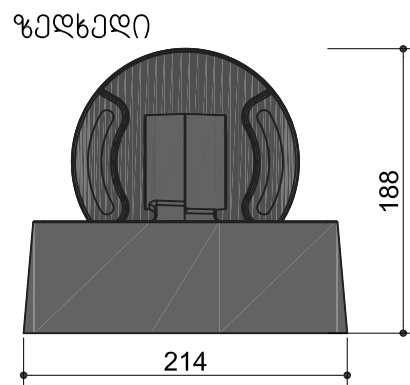

სტადიონის და სპეციტიპარკის
ბასანათმეგელი პროექტიტორები
მ. 1:25

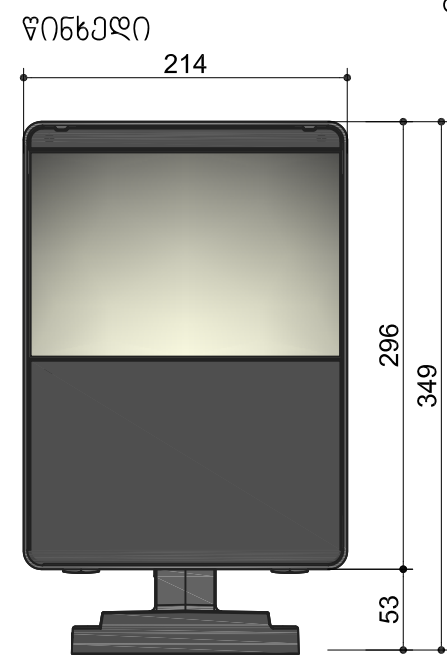

პროექტის ტიპი
მ. 1:5

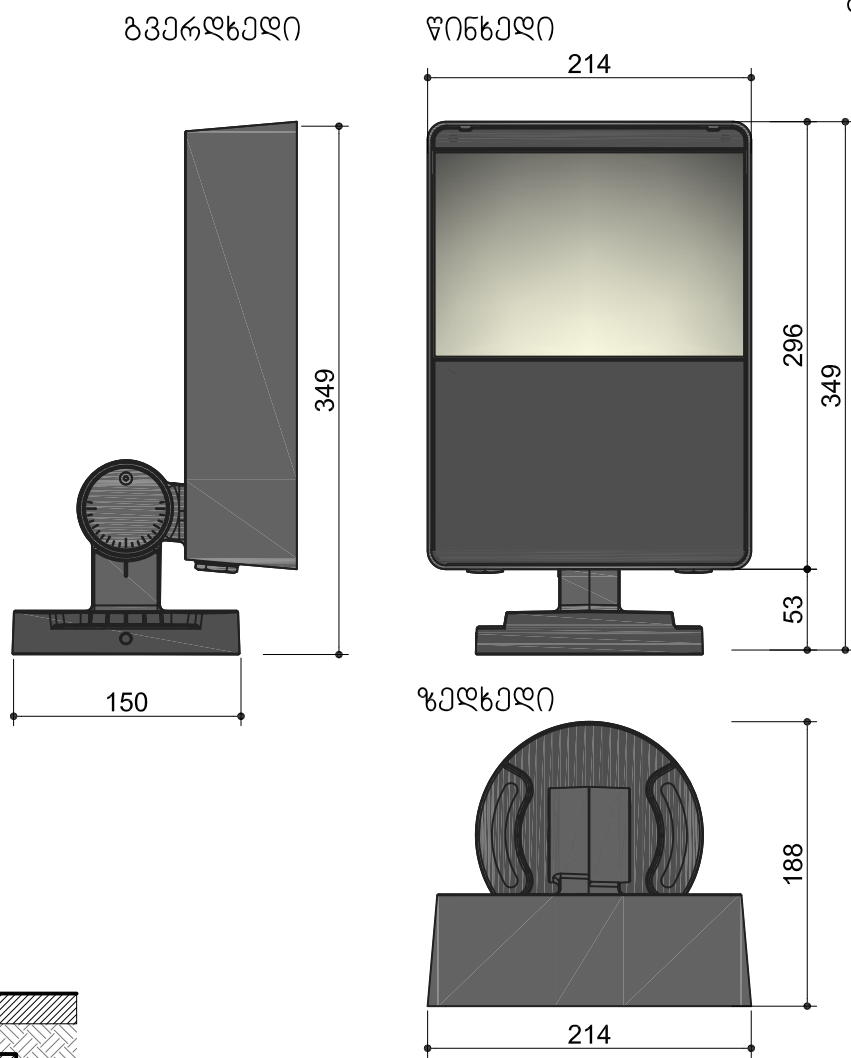

- ანჰერები 800X800 მმ. შრს 0.64 მ/3	ლაგვიონის რაოდენობა (მთლიანი კოვალენტის) - 5 ც. პროექტორების რაოდენობა - 30 ც გამტარის B-2.5 ჯამური კუბატურა - 2.2 მ/3
--	---

სანათის ბოძი - უხანგავი ლითონი
პროექტორი - მუქი ნაცრისფერი

[illegible]


მღვ-ის კაპერბის სამართო ფრთი	- 8.14მ ²
მეტალოკლასტასის კაპერბის სამართო ფრთი	- 4.2 მ ²
სამც. ხის ზეთში გაჟღენთილი საფასადე ხის ფიცარი	
120X40 მმ. H=3.6 მ. 271 ც. H=1.0 მ. 98 ც	- 1074.0 მ.
ლითონის ღუშავარი 200X100 მმ.	- 88.7 მ.
ლითონის კვადრატული მილი 200X200 მმ. H=3 მ. 34 ც.	- 102 მ.
მაღალი ხარისხის ალუმინის კარ-ფანჯარა მინაპაკეტი	- 17.0 მ ²
საფასადე ალუმინის კანელი (ტაფილოსფერი) Ral 2004	- 28.0 მ ²
ფანჯრების მოსაწყობი კუთხეობანები	- 8.0 მ
მაღალი ხარისხის კერამიკის ფილები მინ 60X60 მმ.	- 80.0 მ ²
თბოიზოლაცია. ცეცხლგამლე ქვაბაბა	- 190.0 მ ²

მუქი ნაცრისფერი ალუმინის ვიტრუმი (მინაკაპეტი)

დამატებითი ფართობები	
01. ორმაგი თაბაშირმუშასოს კედლები	- 300.0 მ ²
02. შეკიდული თაბაშირმუშასოს ჭერი	- 77.0 მ ²
03. ფანერა 10 მმ.	- 90.0 მ ²
04. თბოიზოლაცია 100 მმ.	- 77.0 მ ²
05. კვადრატული მილი 60X60 მმ. ბიჟი 600 მმ.	- 140 მ.
05'. კვადრატული მილი 160X80 მმ.(ჰორიზონტალური)	- 76.0 მ.
06. კვადრატული მილი 160X80 მმ. (ვერტიკალური)	-6.0 მ.
06'. ორმაგი ბატოფანის ფილები	- 90.0 მ ²
07. ორთქლისიზოლაცია 1 ზრე	- 80.0 მ ²
08. ჰიდროიზოლაცია 2 ზრე	- 90.0 მ ²
09. ხის ფიცარი თუნუქის მოსაწყობად 40 მმ.	- 76.0 მ.
10. თუნუქის ფურცელი 0.8 მმ.	- 76.0 მ.
11. კადრატული მილი 40X40 მმ.	- 127.6 მ.
12. ხის თერმულად დამუშავებული ქელაპი 40X40 მმ.	127.6
13. ხის ჩასამაგრებელი კუთხეოვანა 350X350 მმ.	- 2620ც

д. 1:50

д. 1:50

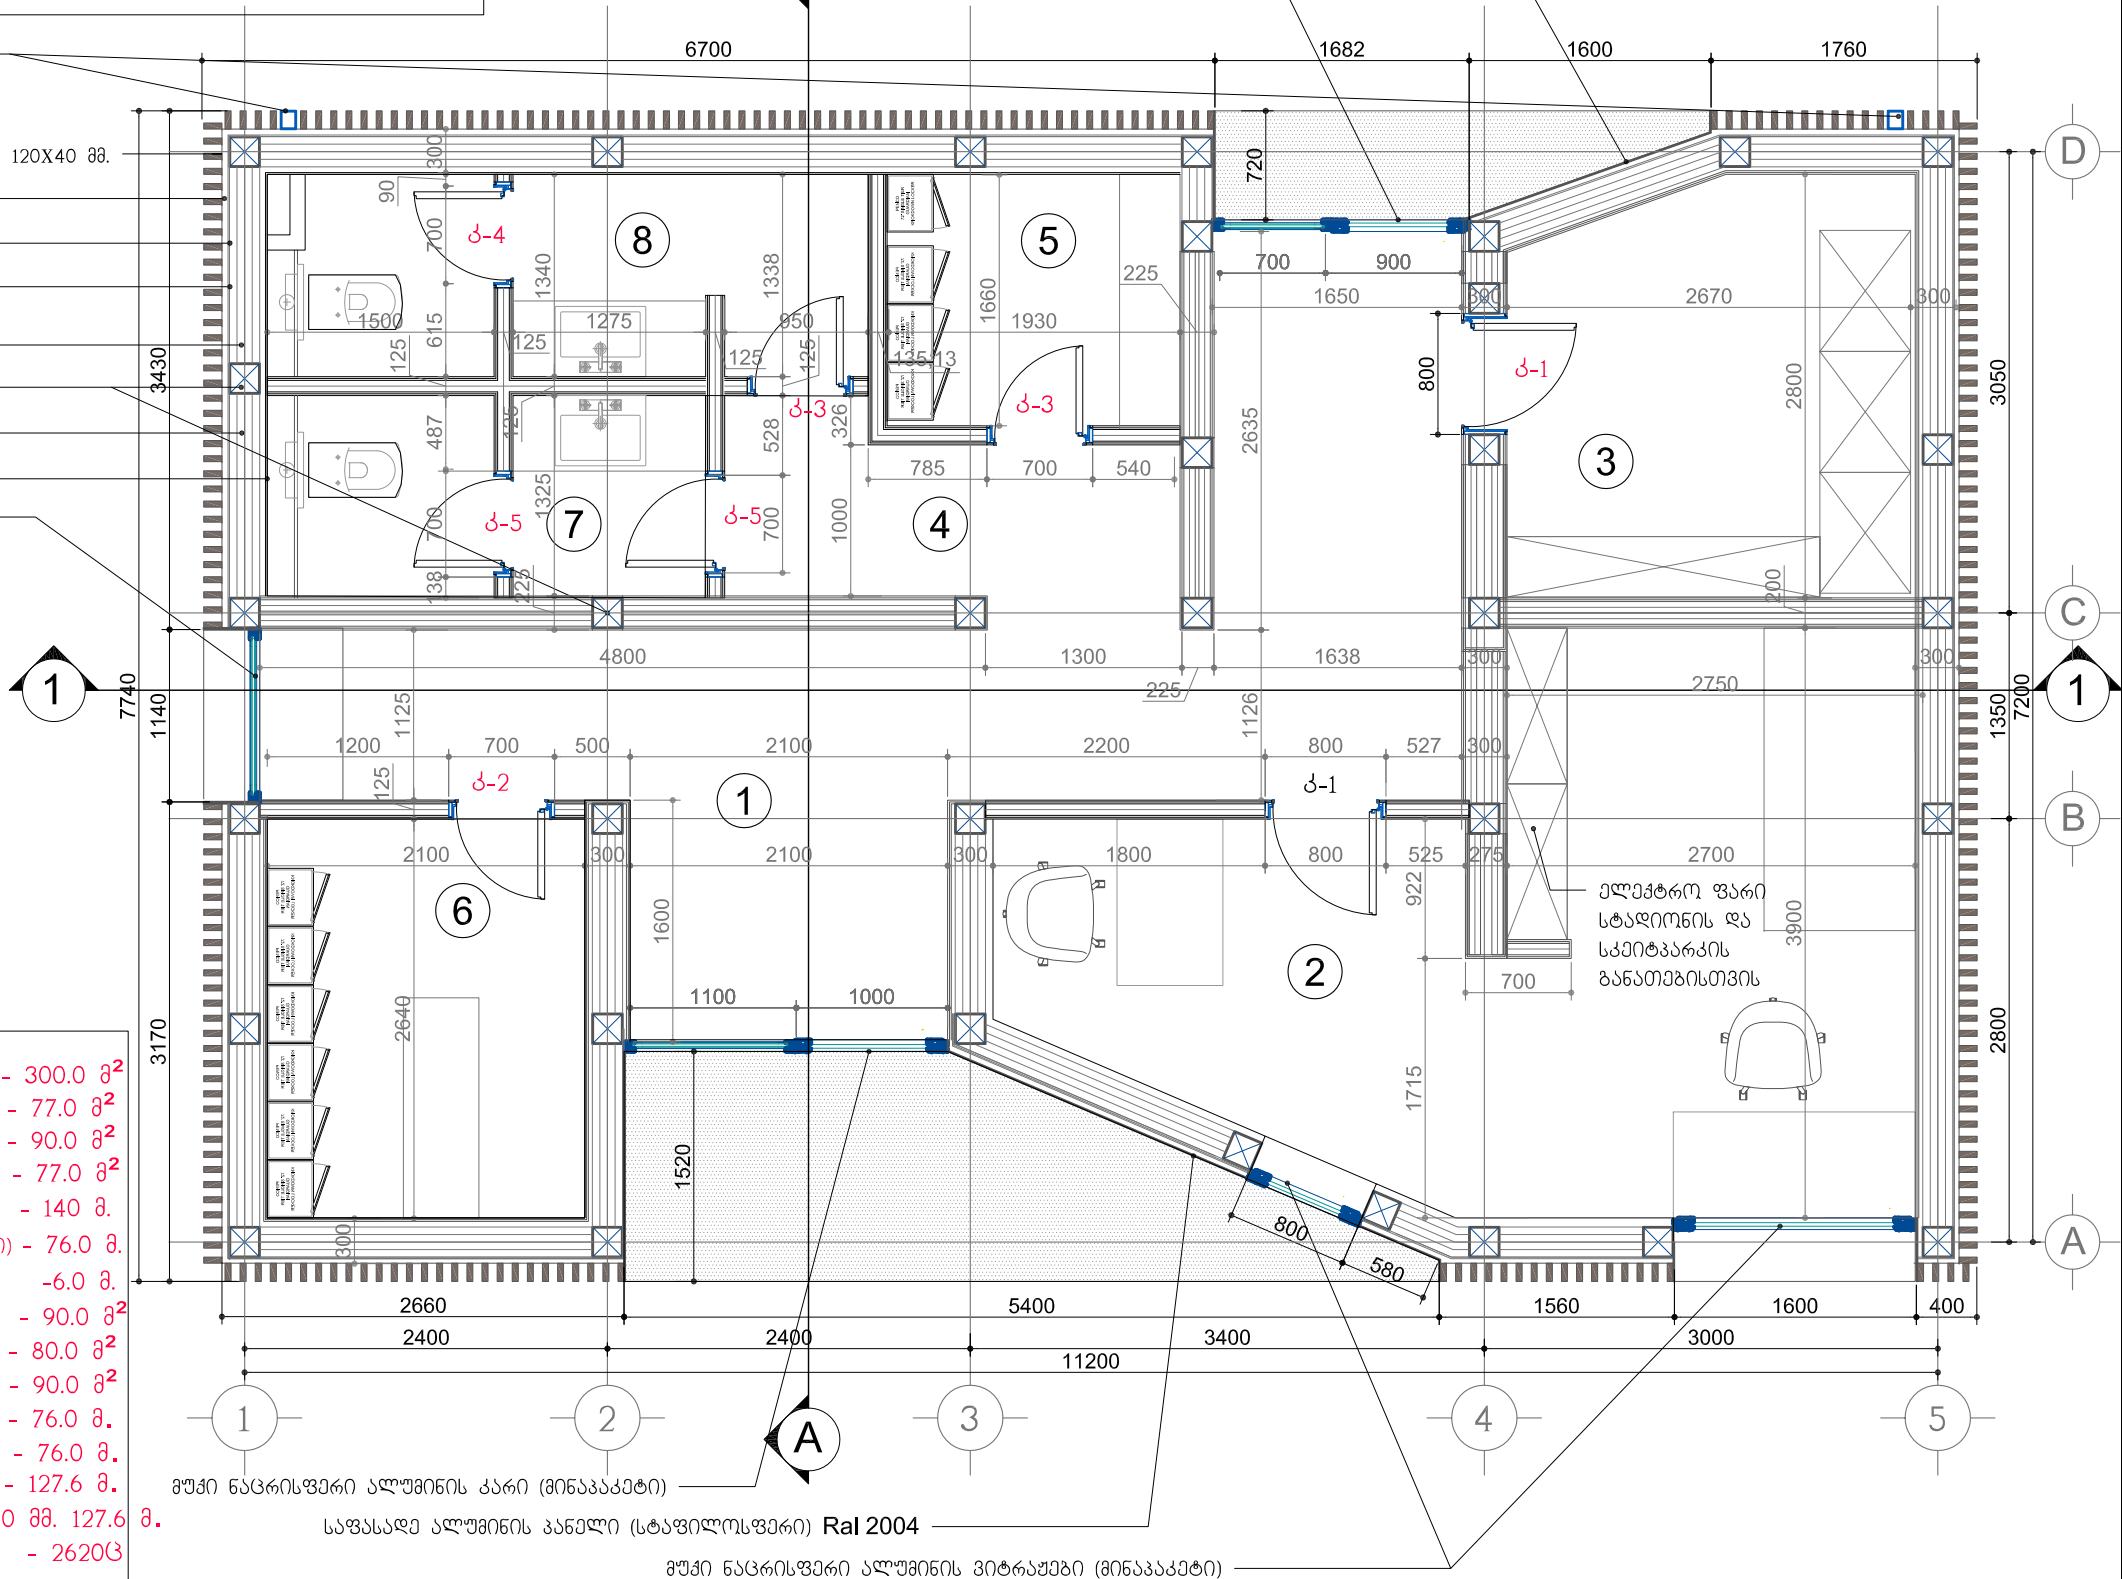


ფურცელი A-3	პროექტის №
გვერდიდან:	
საპროექტო ტერიტორია	განმარტება
პროექტის №--	
საპროექტო A	ფურცელი
ობიექტის სახელწოდება: ღამბაქეთი: ქალაქ თბილისის ზვენიგვალუბაძის პარკის ბარბაქოს ტიპის საპროექტო სახსარი ობიექტის მისამართი: ქ. თბილისი თბილისი ადგილი (სა 01.3.02.001.071 01.72.14.009.199 01.11.19.001.034 01.11.04.028.094) ფურცლის სახელი: ფაბრიკატის და ხალხთაგანების საბინო მასშტაბი: - ფურცლის ნომერი: 68 ფურცლის მასშტაბი: ფურცლის მასშტაბი:	
შპს „გოდაკო“ საპროექტო, თბილისი, თბილისი, ნაღარკისძის ქ. №6 ელფოსტა: (+99532) 592903022 2022 წლისთვის: godako@mail.ru საპროექტის № 405095846	
გოდაკო2 პროგრამირების ფირმა Company "GODAKO2" Tamaz nadarashvili str. #6 Tbilisi, Georgia Tel/fax: (+99532) 592903022 E_mail: godako@mail.ru License # 405095846	



ՅՈՒՐԱԿԱՆ A-3	ՅՈՒՐԱԿԱՆ N°
-----------------	-------------

00608360:

სახეწერაჲს გეგმაჲს
მ. 1:50

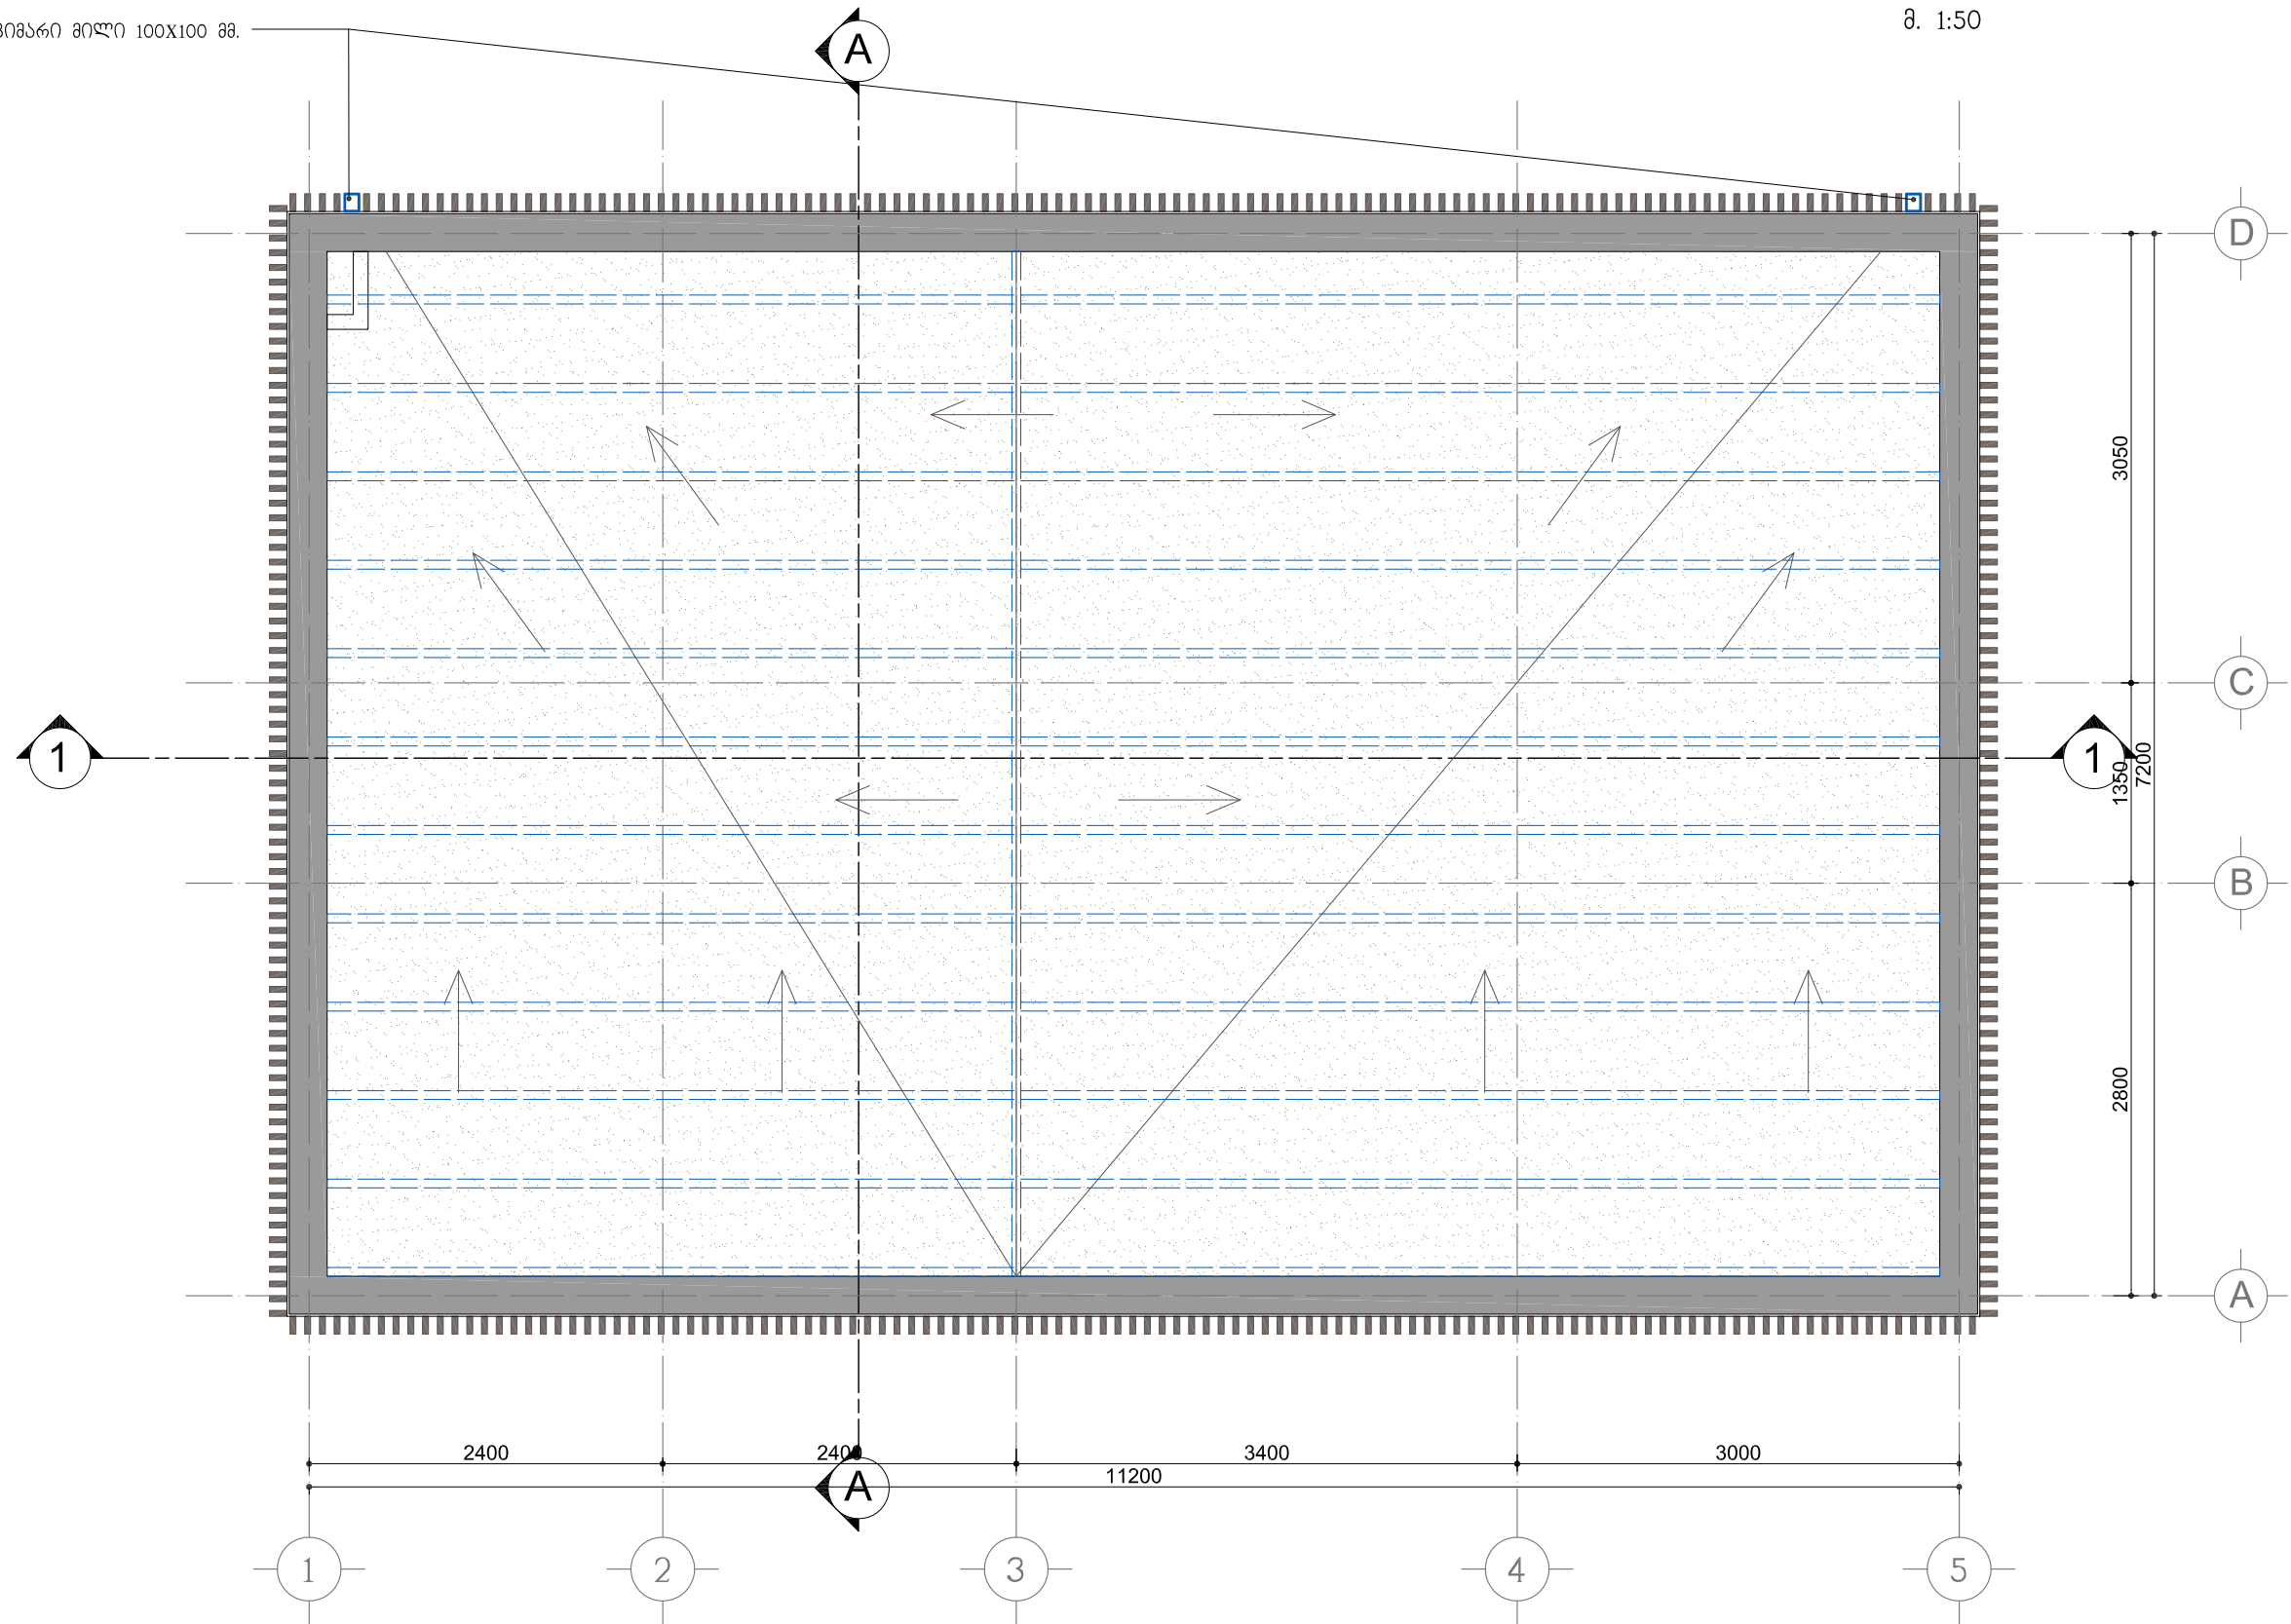[illegible]


8. 1:50

ფასადი 1-5 ღერძებზე

- გაუქმებული სავსადე ხით მოკირკეთება 120X40 მმ.


– საფასვადე ალუმინის კანელი (სტაფილოსფერი) **Ra1 2004**

— მუქი ნაცრისფერი ალუმინის ვიტრაჟები (მინაგაგები)

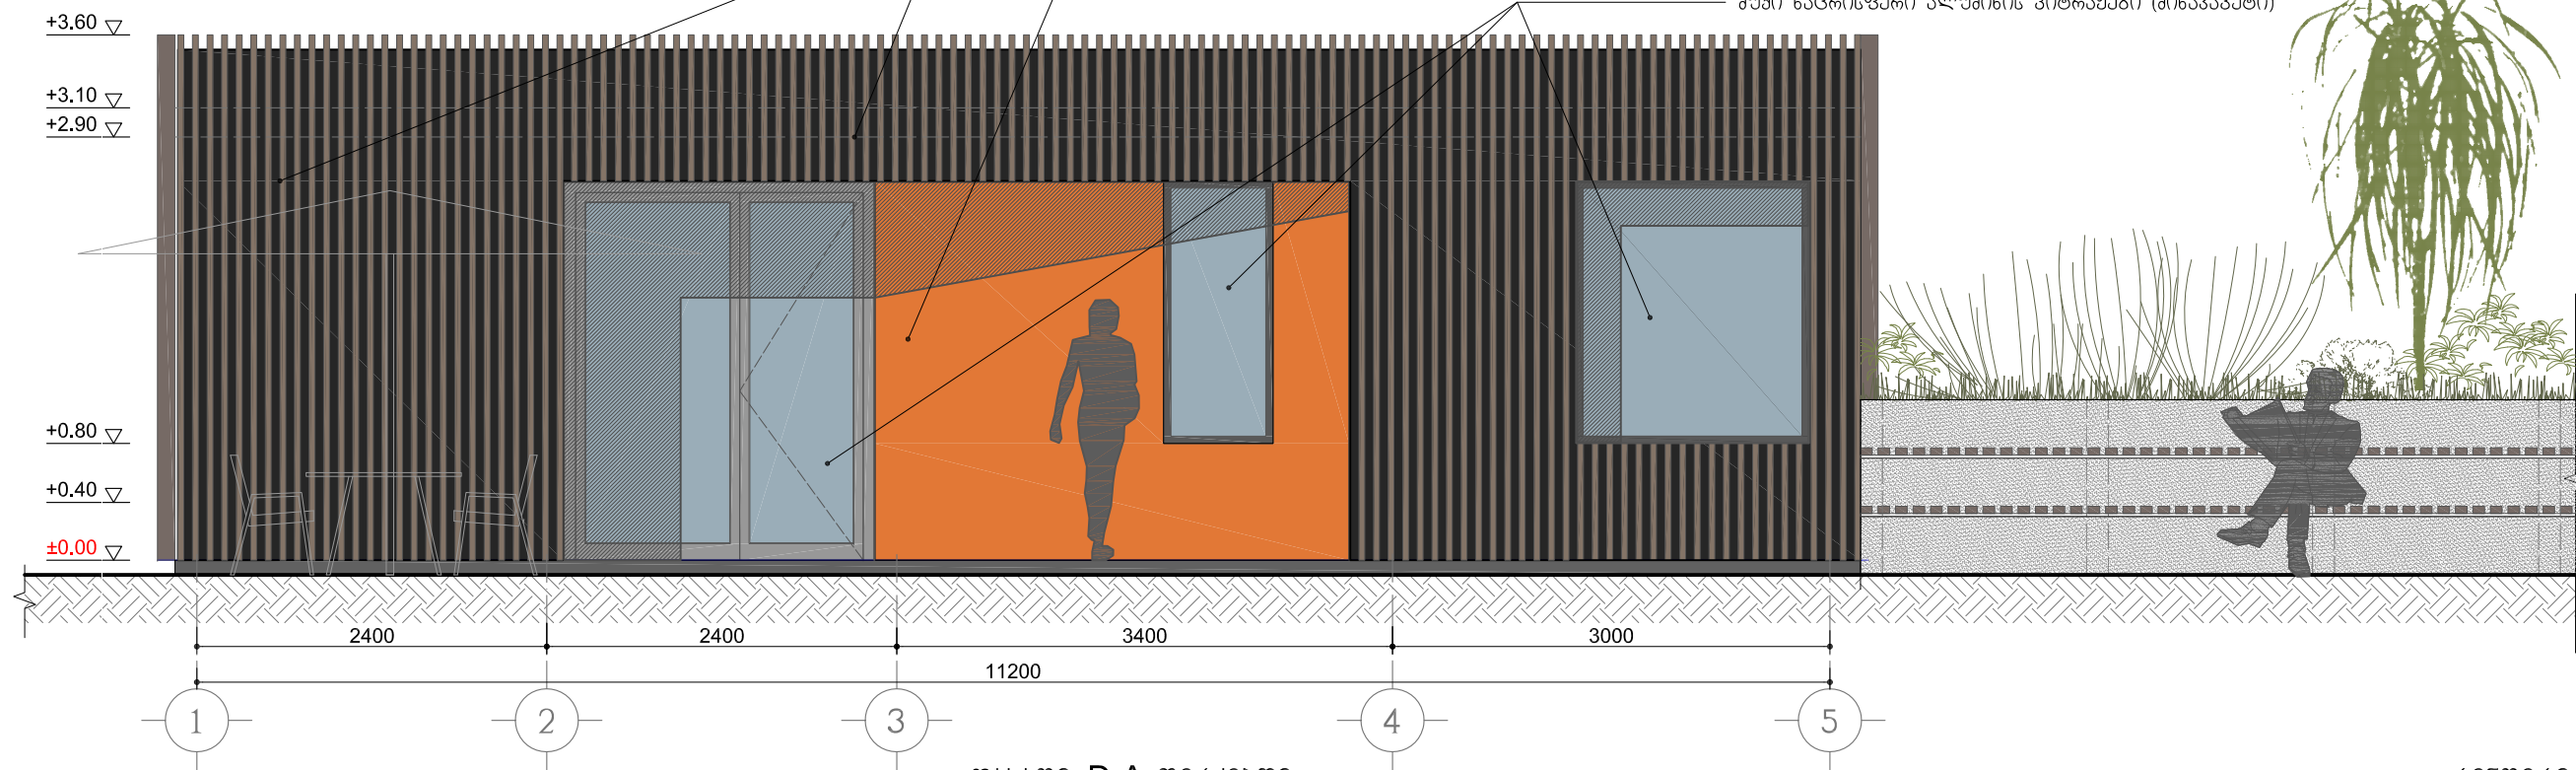

რენდერი

ფასადი D-A ღერძებზე

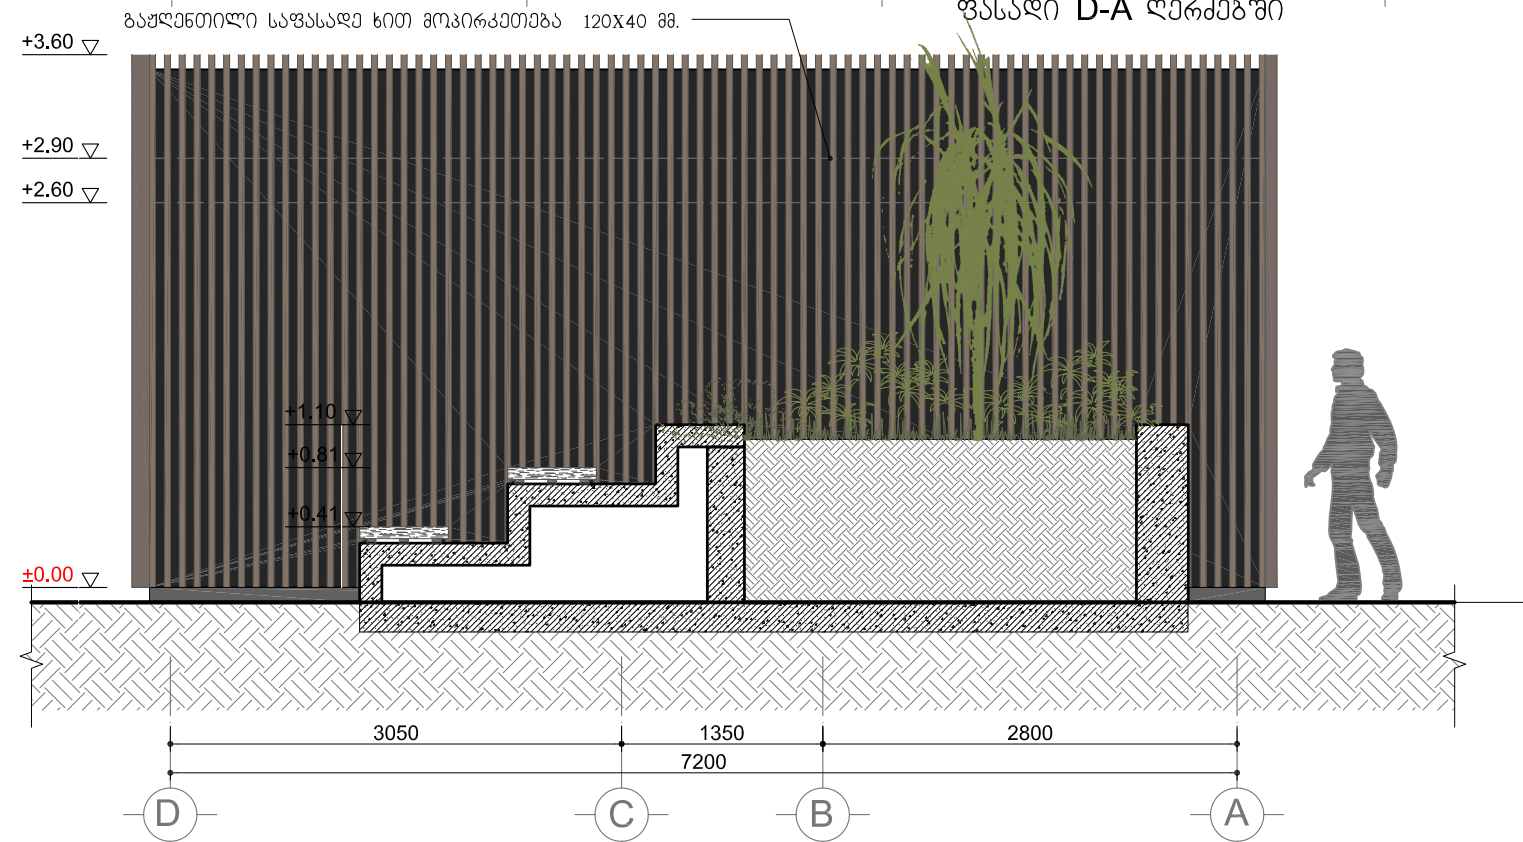[illegible]

8. 1:50



ფურცელი
A-3


პროექტის N

83608360:

ფასადი 5-1 ღერძებში

საფასადე ალუმინის კანელი (სტაფილოფერი) Ral 2004


— ხის ზეთით გაუღნედილი საფასადე ხით მოპირკეთება 120X40 მმ.

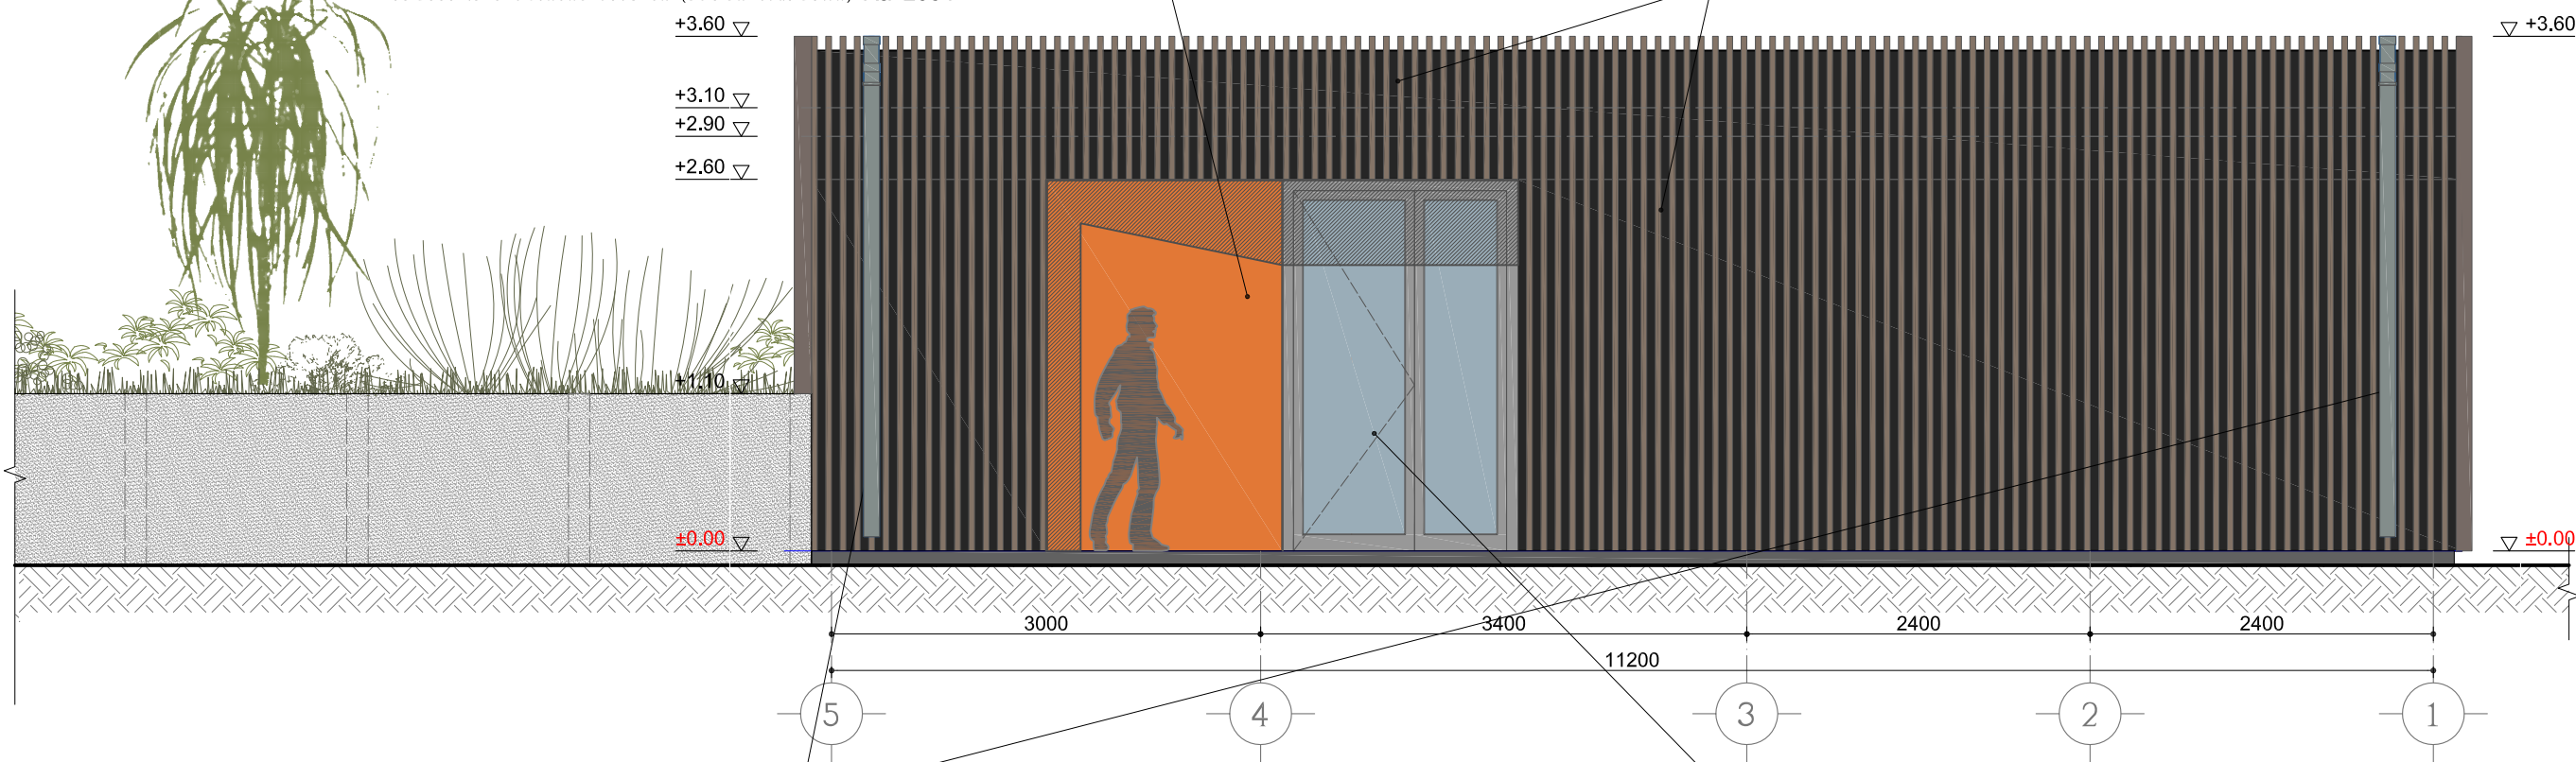

ზავად შეღებოილი საწვინი მინი 100X100 მმ.
7.5 გრძივი მეტრი

ფასადი A-D ღერძებში

— გუჭი ნაცრისფერი ალუმინის ვიტრაჟები (მინაპაკეტი)

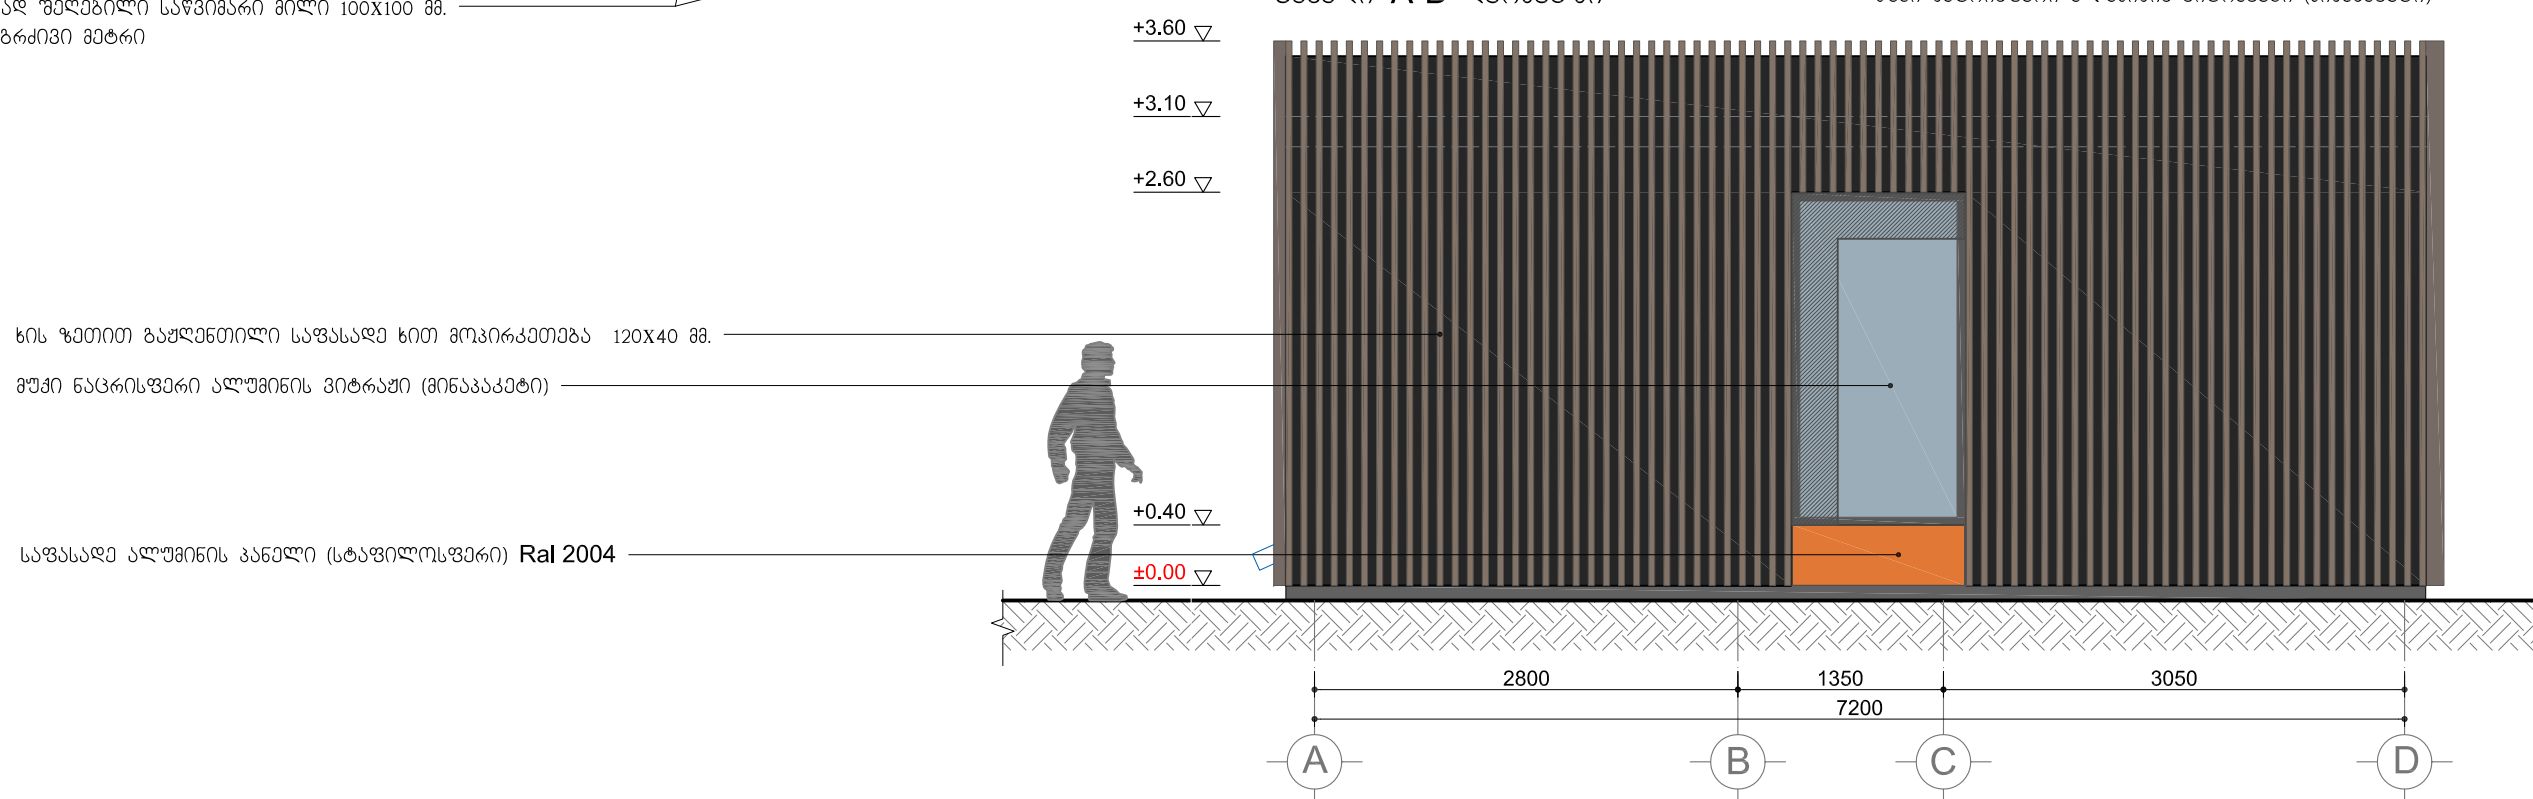

დირექტორი	გ.კონინი
მთ. აკრძიანტორი	გ.კონინი
ადირი	გ.კონინი
მუდგონე	ზ.კონინი

ရက်စွဲ	စာမျက်နှာ	

36036000 №—

6230b.m: A

RS-104-00-00	2
--------------	---

მოძების სახეობა:

დაგეგმეთ:

ქალაქ თბილისის მუნიციპალიტეტის მერიის
გარემოს დაცვის სამსახურ სამსახური

გზიანობის მისამართი:

ქ. თბილისი დიდიზის ქაღახი
(ს/ს 01.13.02.001.071 01.72.14.009.199
01.11.19.001.034 01.11.04.028.094)

ფურცლის სახელი:

ფაქტობრივ და ალბათობით
სტადიონი

ᐃᓂᕈᖅ: -

ფურცლის ნომერი: 71

ფ.ნ.პ.: SW-2 ფ.ნ.პ.:

გვს „გოდაკოვ“
საქართველო, თბილისი,
თბილისი რაიონის ქ. ნ. ბა
ბაძის ქ. (+99532) 592903022
ელ. ფოსტა: <godakov@mail.ru>
საქართველო ნ. 405095846

გოდაკო2
godako2
არქიტექტურული ფორმა

Company "GODAKOZ"
Tamaz nadareishvili str, #6
Tbilisi, Georgia
Tel/fax: (+99532) 592903022
E_mail: godako@mail.ru
License # 405095846

g. 1:50

