

დამკვეთი



მასტის მუნიციპალიტეტის
გამგეობა

შემსრულებელი



შპს „აბსოლუტ სერვისი“

დაბა მასტიაში გიდა ბზების რეაბილიტაცია

ტომი II

გრაფიკული მასალა და უწყისები


01 0 ლ 0 ს 0 2 0 1 8

დამკვეთი



მესტიის მუნიციპალიტეტის
გამგეობა

შემსრულებელი

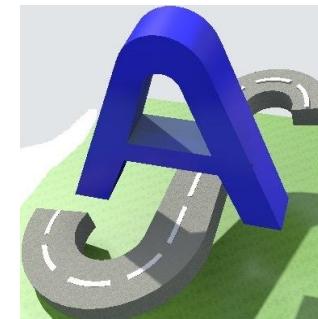

შპს „აბსოლუტ სერვისი“

დაბა მესტიაში გიდა ბზების რეაბილიტაცია

ტომი II

გრაფიკული მასალა და უწყისები

დირექტორი

თ. ჯებიანიძე

პროექტის მთავარი ინჟინერი

თ. აბაშიძე

01 ბ 0 ლ 0 ს 0 2018

ს პ რ ჩ ი გ ი

ტომი II. ბრაზილული მასალა და უწყისები

- უწყისები
- ცოტო მასალა
- გრაფიკული მასალა
- II-13



ი. გაბლიანის ქუჩის მონაკვეთი
(სტადიონის მიმდებარე ტერიტორია)

უწყისები


სამუშაოთა მოცულობების პრესიტი უფასო

Nº	სამუშაოს დასახელება	განზომ.	რაოდენობა	შენიშვნა
1	2	3	4	5
<u>1. მოსამზადებელი სამუშაოები</u>				
1.1	ტრასის აღდგენა და დამაგრება	გ ³	0.20	
<u>2. მიწის გაკითხვა</u>				
2.5	არსებული ვაკისის მოშანდაკება მექანიზირებული წესით, ზედაპირის პროფილირებით	გ ²	500	
<u>3. საგზაო სამიზნი</u>				
4.1	საფუძველი - ფრაქციული დორლი (0-40 მმ), h-18 სმ	გ ³	65.0	
4.2	თხევადი ბიტუმის მოსხმა 0,6 ლ/გ ²	გ	0.26	
4.3	საფარის ქვედა ფენა – მსხვილმარცვ. ფორმვანი ა/ბ-ის ცხელი ნარევი, მარკა II, h-6 სმ	გ ²	436	
4.4	თხევადი ბიტუმის მოსხმა 0,3 ლ/გ ²	გ	0.13	
4.5	საფარის ზედა ფენა – წვრილმარცვ. მკვრივი ა/ბ-ის ცხელი ნარევი, ტიპი „ბ“, მარკა II, h-3 სმ	გ ²	436	
4.6	ბეტონის ბორდიურის 15X30სმ მოწყობა ბეტონის საფუძველზე	გ ³	59.0	იხ. ნახაზი
4.7	ტროტუარის საფუძვლის მოწყობა ქვიშა-ლორდით სისქით 8სმ	გ ³	4.50	
4.8	ტროტუარის საფარის მოწყობა ა/ბ-ით სისქით 3სმ	გ ²	55	

ଓଡ଼ିଆ ଭାଷାଙ୍କା

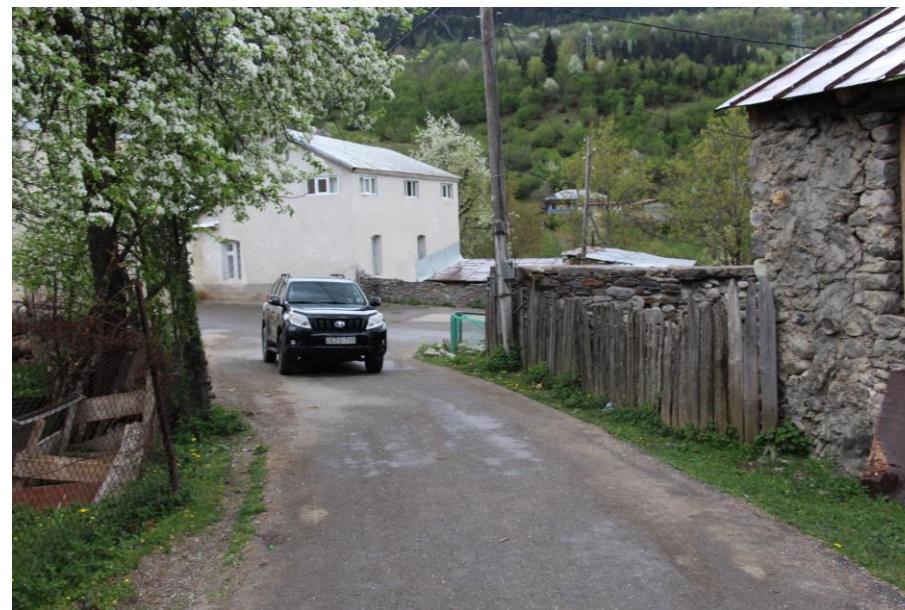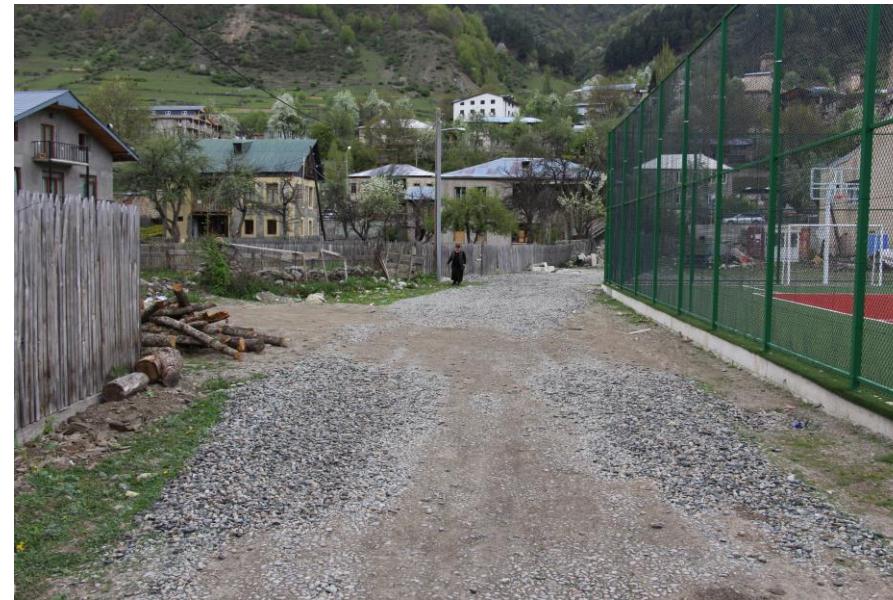

გრაფიკული მასალა

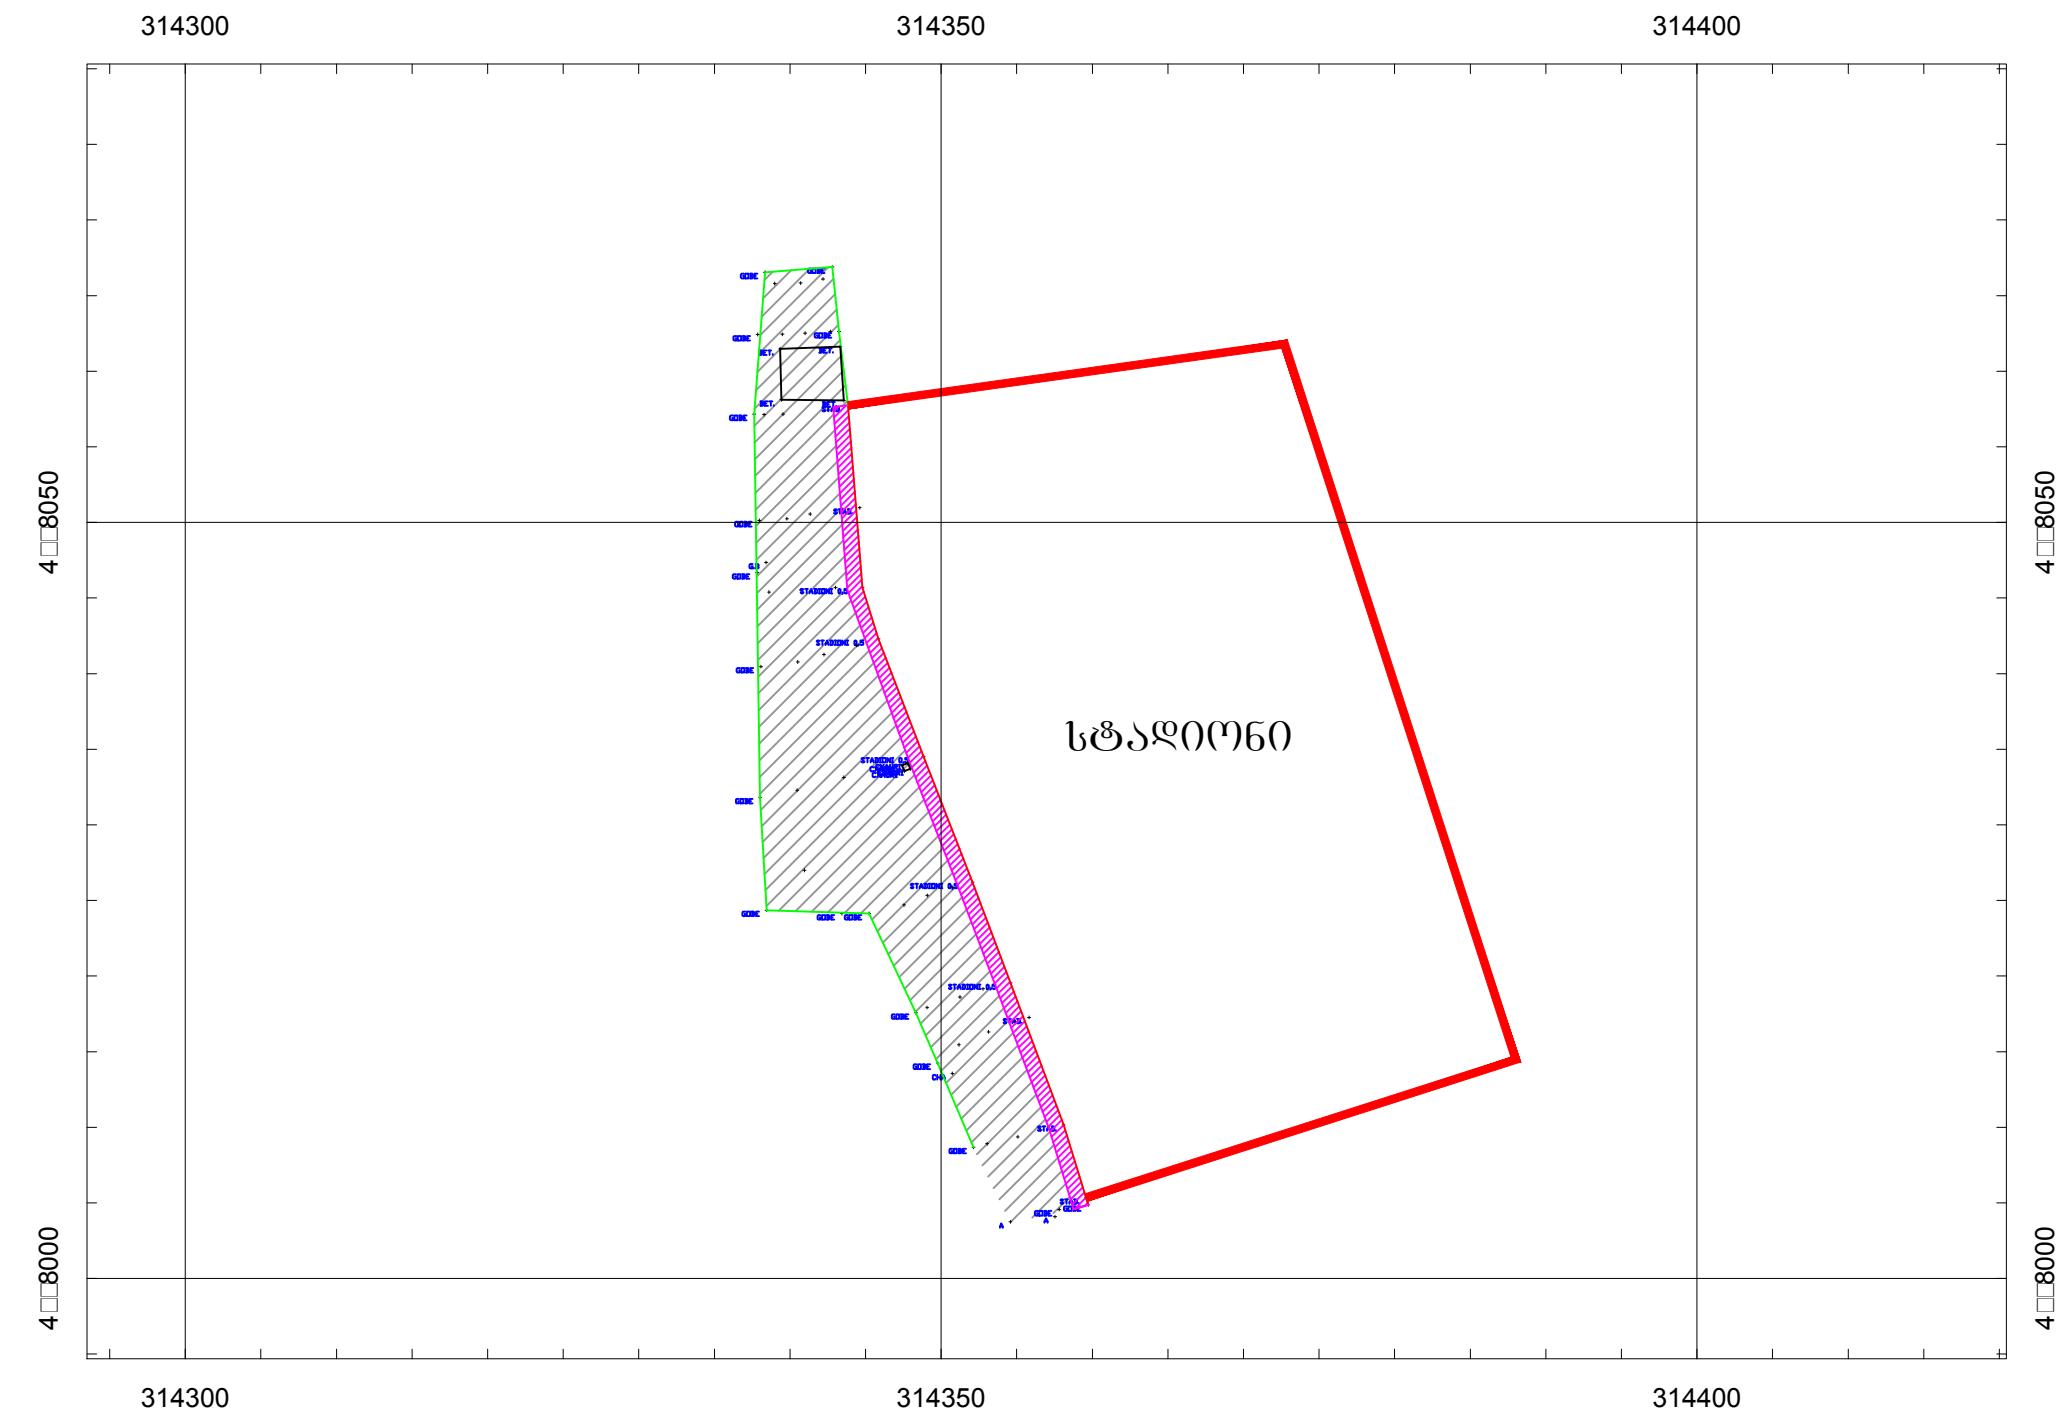

დამკვეთი:
მესტიის მუნიციპალიტეტის
მმღვდელობა

ობიექტის დასახელება:
დაბა მესტიაში გილა გზების
რეაბილიტაცია

შემსრულებელი:
შპს „აბსოლუტ სერვისი“; სა 205256523
ქ. თბილისი, ხერმოვნის №40
ტელ: +995 322 544882
Info@absoluteservice.ge; Infoabsoluteservice@gmail.com




0. გაგლიანის ძამაზე სტადიონის მიმდებარე ტერიტორიის გეგმა

გასტადი: 1:500


ვარცლის ზომა A-3

ნახატი: №1-1

საბზაო სამოსის კონსტრუქცია
ქსოვი I

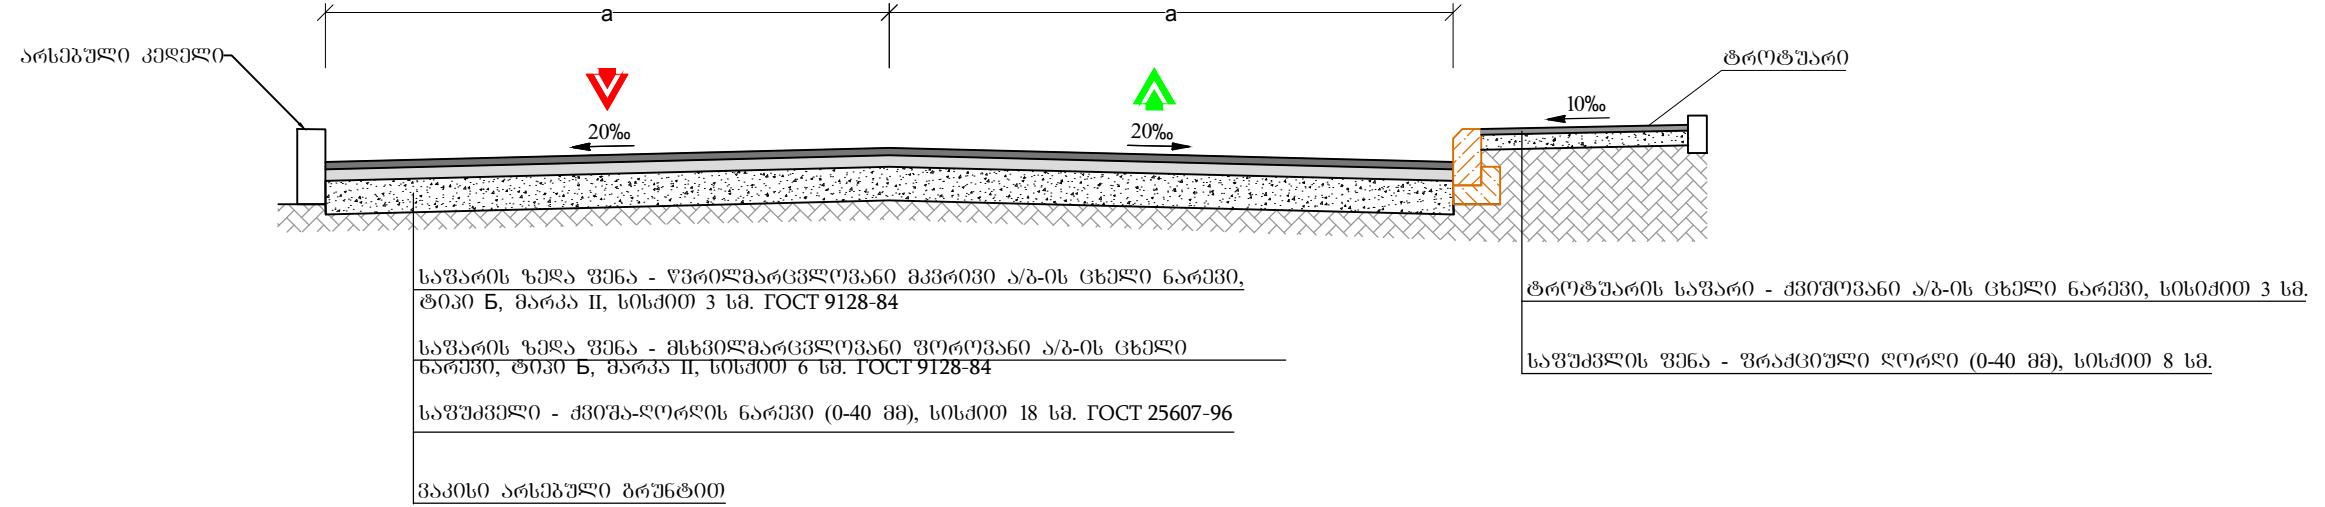

გეგმის პორტფელი

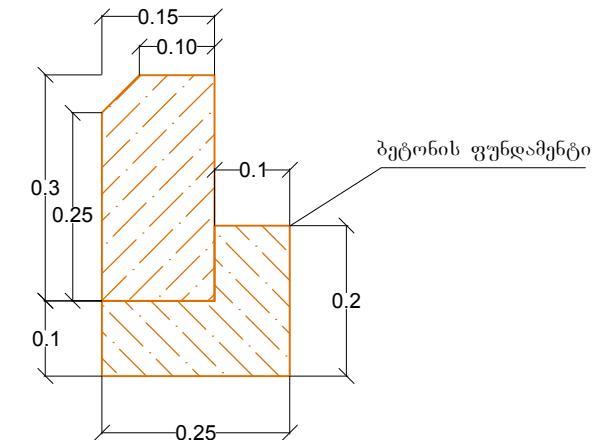

შენიშვნა:

- ნახაზის ყველა ზოგა მოცემულია მ-ში, ხოლო ქანობი არომილები
- საგალი ნაწილის სიგანე ცვალვადობას სიტუაციური გაგების მიხედვით. მისი დეტალური სიგანე მოცემულია განივ არომილზე
- განსახორციელებელი სამუშაოთა სახეობები თანდართული მოცემულია მშენების მუშა ურყისში



დამკვირი:


მესტიის მუნიციპალიტეტის
მერია

ობიექტის დასახელება:

დაბა მესტიაში ჭიდა ბზების
რეაბილიტაცია

გეგმის უდებელი:

ქს „აბსოლუტ სერვისი“; ს. 205256523
ა. 0804060, ხმელის ქ. №40
ტელ: +995 322 544882
Info@absoluteservice.ge; Infoabsoluteservice@gmail.com

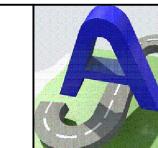

0. გაბლიანის ქ. საბზაო სამოსის კონსტრუქცია

მასშტაბი:

ვერცხლის ზოგა A-3

ნახაზი: №2-1