


შპს მრავალკუთხედი
artidea2015@gmail.com

ქ.თბილისი, ვარკეთილის დასახლება, III მასივი, IX
კვარტალი, კორპუსი № 3-ის მიმდებარედ სკვერის
მოწყობის საპროექტო დოკუმენტაცია

თბილისი 2019 წ.

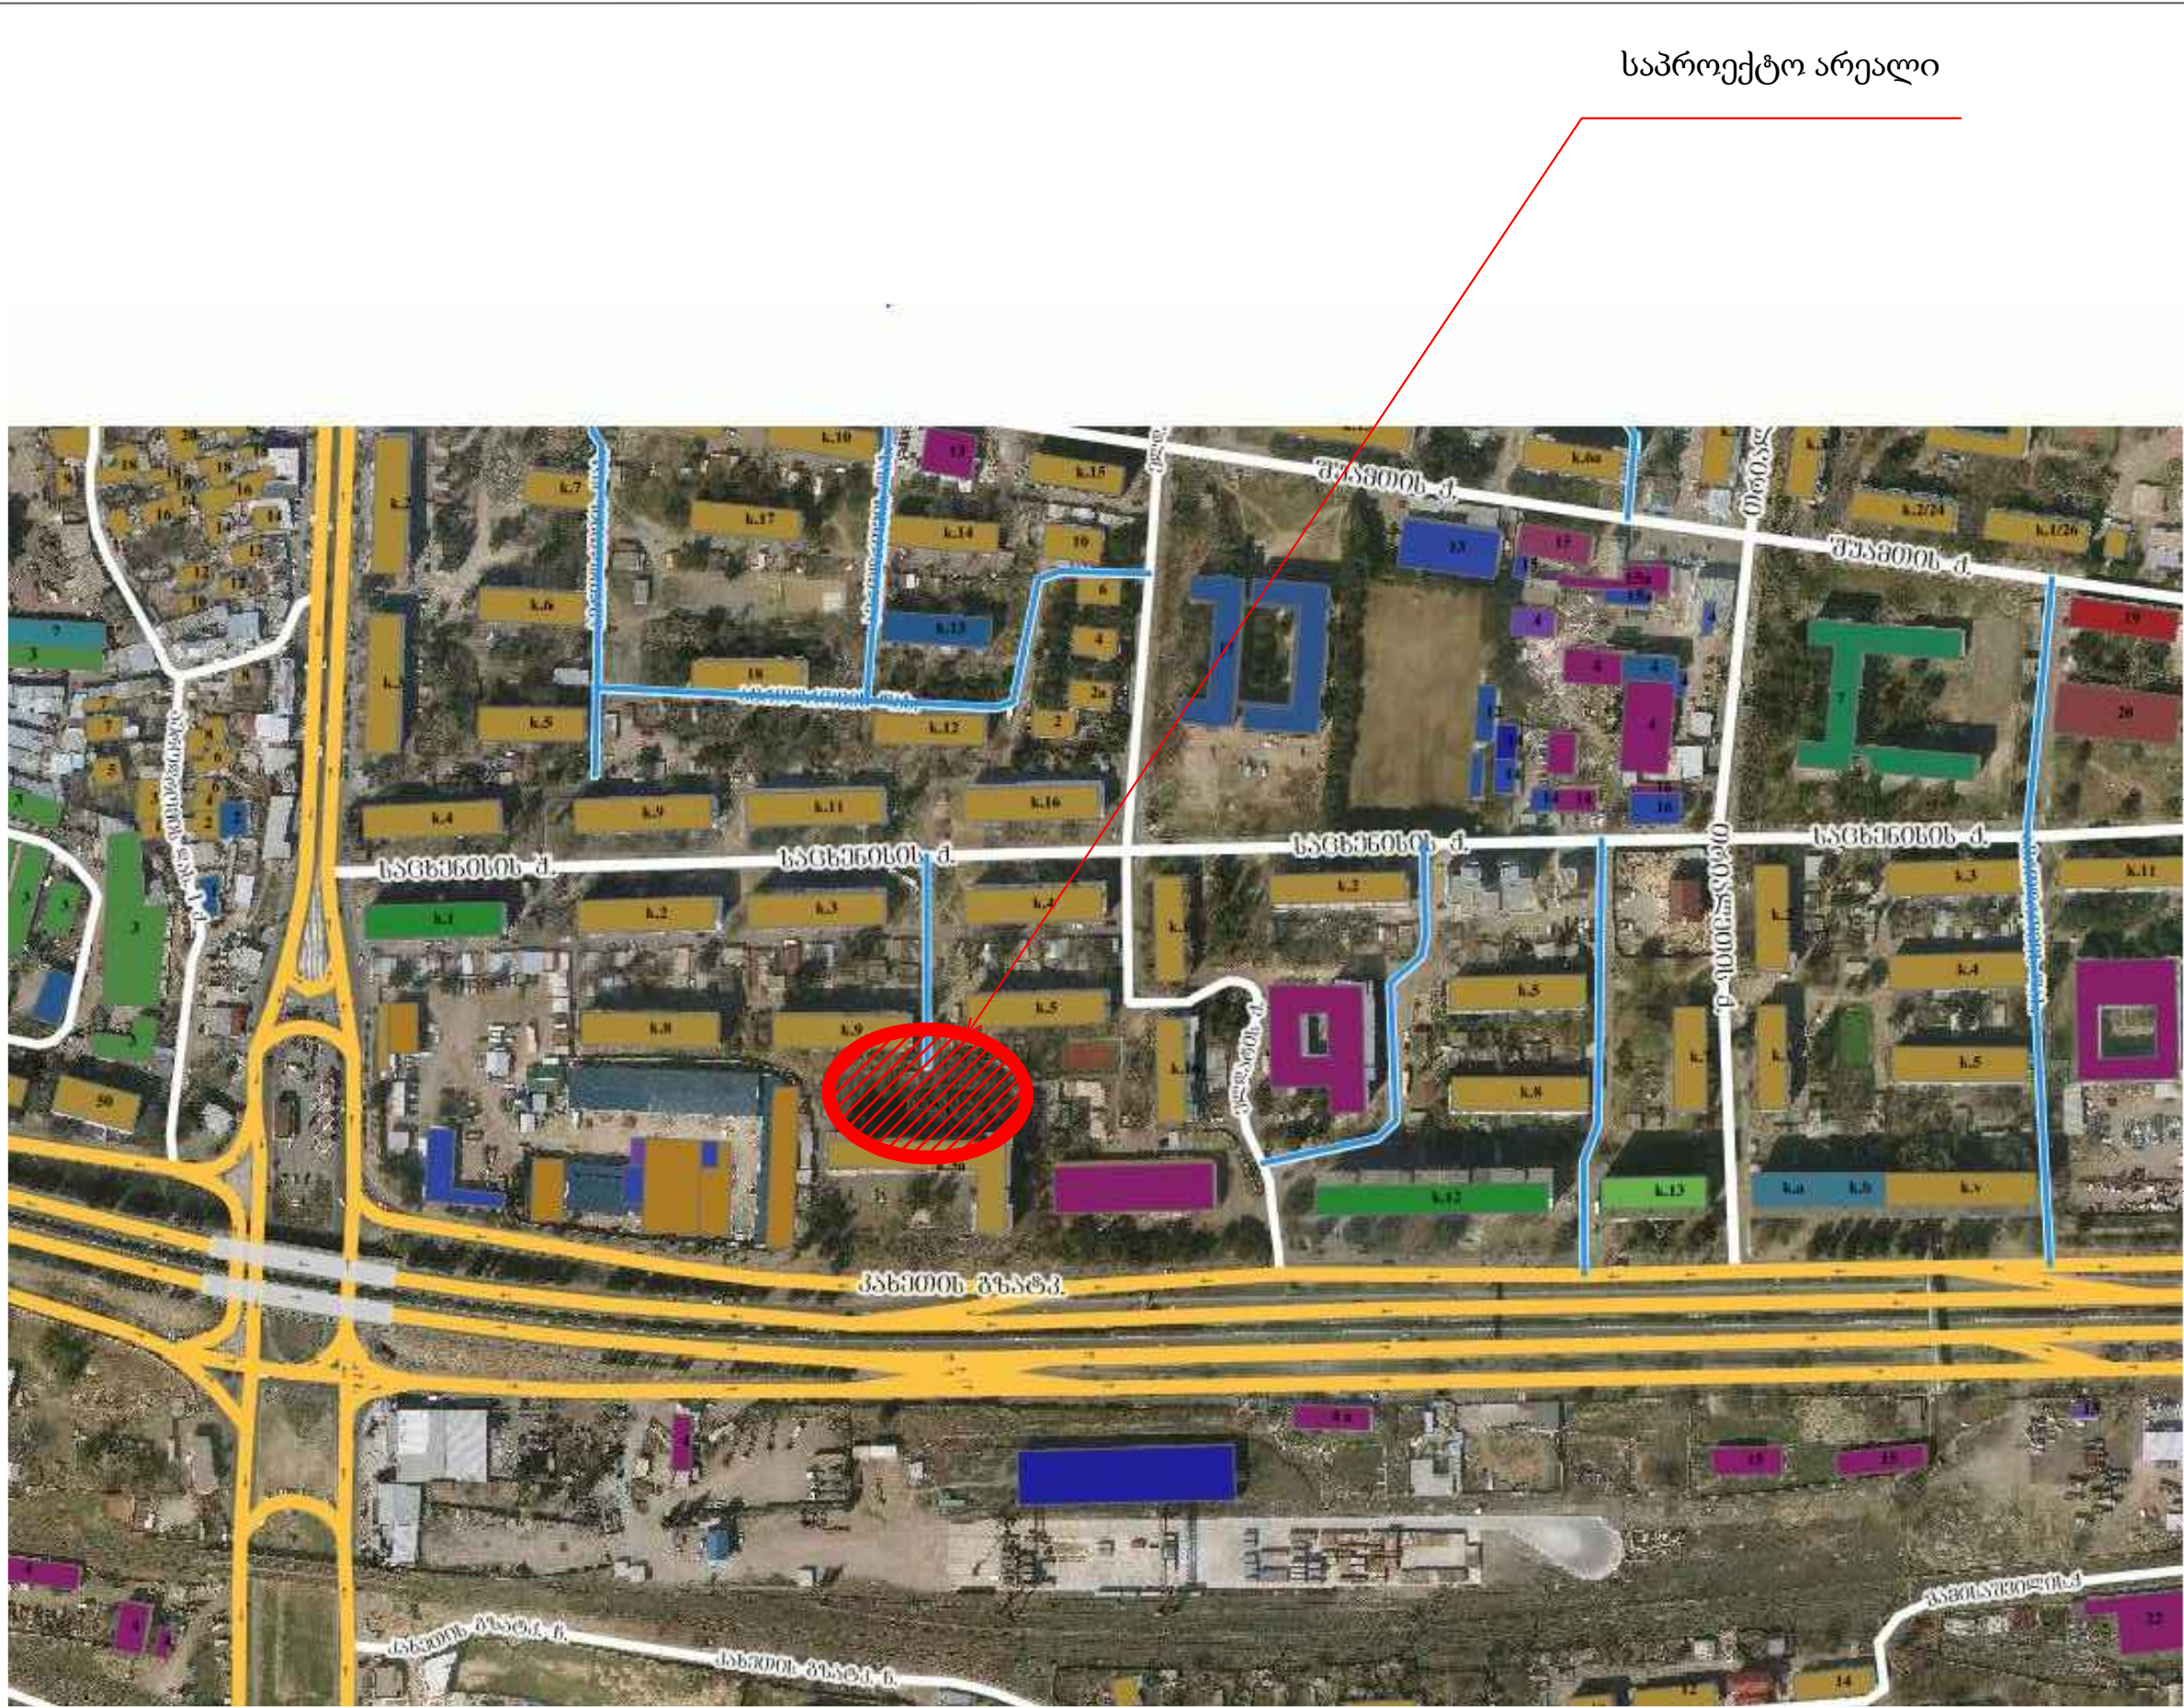

საპროექტო არეალი



შპს მრავალკუთხედი

პროექტის სახელწოდება:

ქ.თბილისი, ვარკეთილის
დასახლება, III მასივი, IX
კვარტალი, კორპუსი № 3-ის
მიმდებარედ სკვერის მოწყობა

დამკვეთი:



სამგორის რაიონის გამგეობა

ნახაზის დასახელება:

საპროექტო არეალი

პირობითი აღნიშვნა:

შენიშვნა:


თანამდებობა გვარი ი. თვარაძე

დირექტორი ი. თვარაძე

შეასრულა თ. კუტუბიძე

მასშტაბი: გვერდი:

თარიღი:

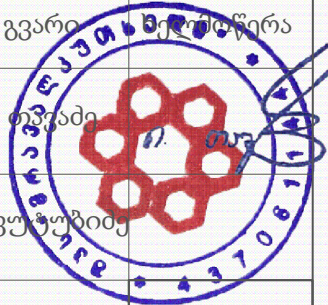

არსებული სიტუაციის ამსახველი ფოტომასალა

 შპს მრავალკუთხედი

პროექტის სახელწოდება:

ქ.თბილისი, ვარკეთილის
დასახლება, III მასივი, IX
კვარტალი, კორპუსი № 3-ის
მიმდებარედ სკვერის მოწყობა

დამკვეთი:



სამგორის რაიონის გამგეობა

ნახაზის დასახელება:

არსებული სიტუაციის
ამსახველი ფოტომასალა

პირობითი აღნიშვნა:

შენიშვნა:

თანამდებობა გვარამაძე ნეკოლაი

დირექტორი ი. თვალაძე

შეასრულა თ. კუტუბიძე

მასშტაბი:

გვერდი:

თარიღი:



ტოპოგრაფიული გეგმა

 შპს მრავალკუთხედი

პროექტის სახელწოდება:

ქ.თბილისი, ვარკეთილის
დასახლება, III მასივი, IX
კვარტალი, კორპუსი № 3-ის
მიმდებარედ სკვერის მოწყობა

დამკვეთი:



სამგორის რაიონის გამგეობა


ნახაზის დასახელება:

ტოპოგრაფიული გეგმა

პირობითი აღნიშვნა:

შენიშვნა:

თანამდებობა	გვარი	შეღებულა
დირექტორი	ი. თვალაძე	11.06.2024
შეასრულა	თ. კუჭუბიძე	
მასშტაბი:		გვერდი:
თარიღი:		

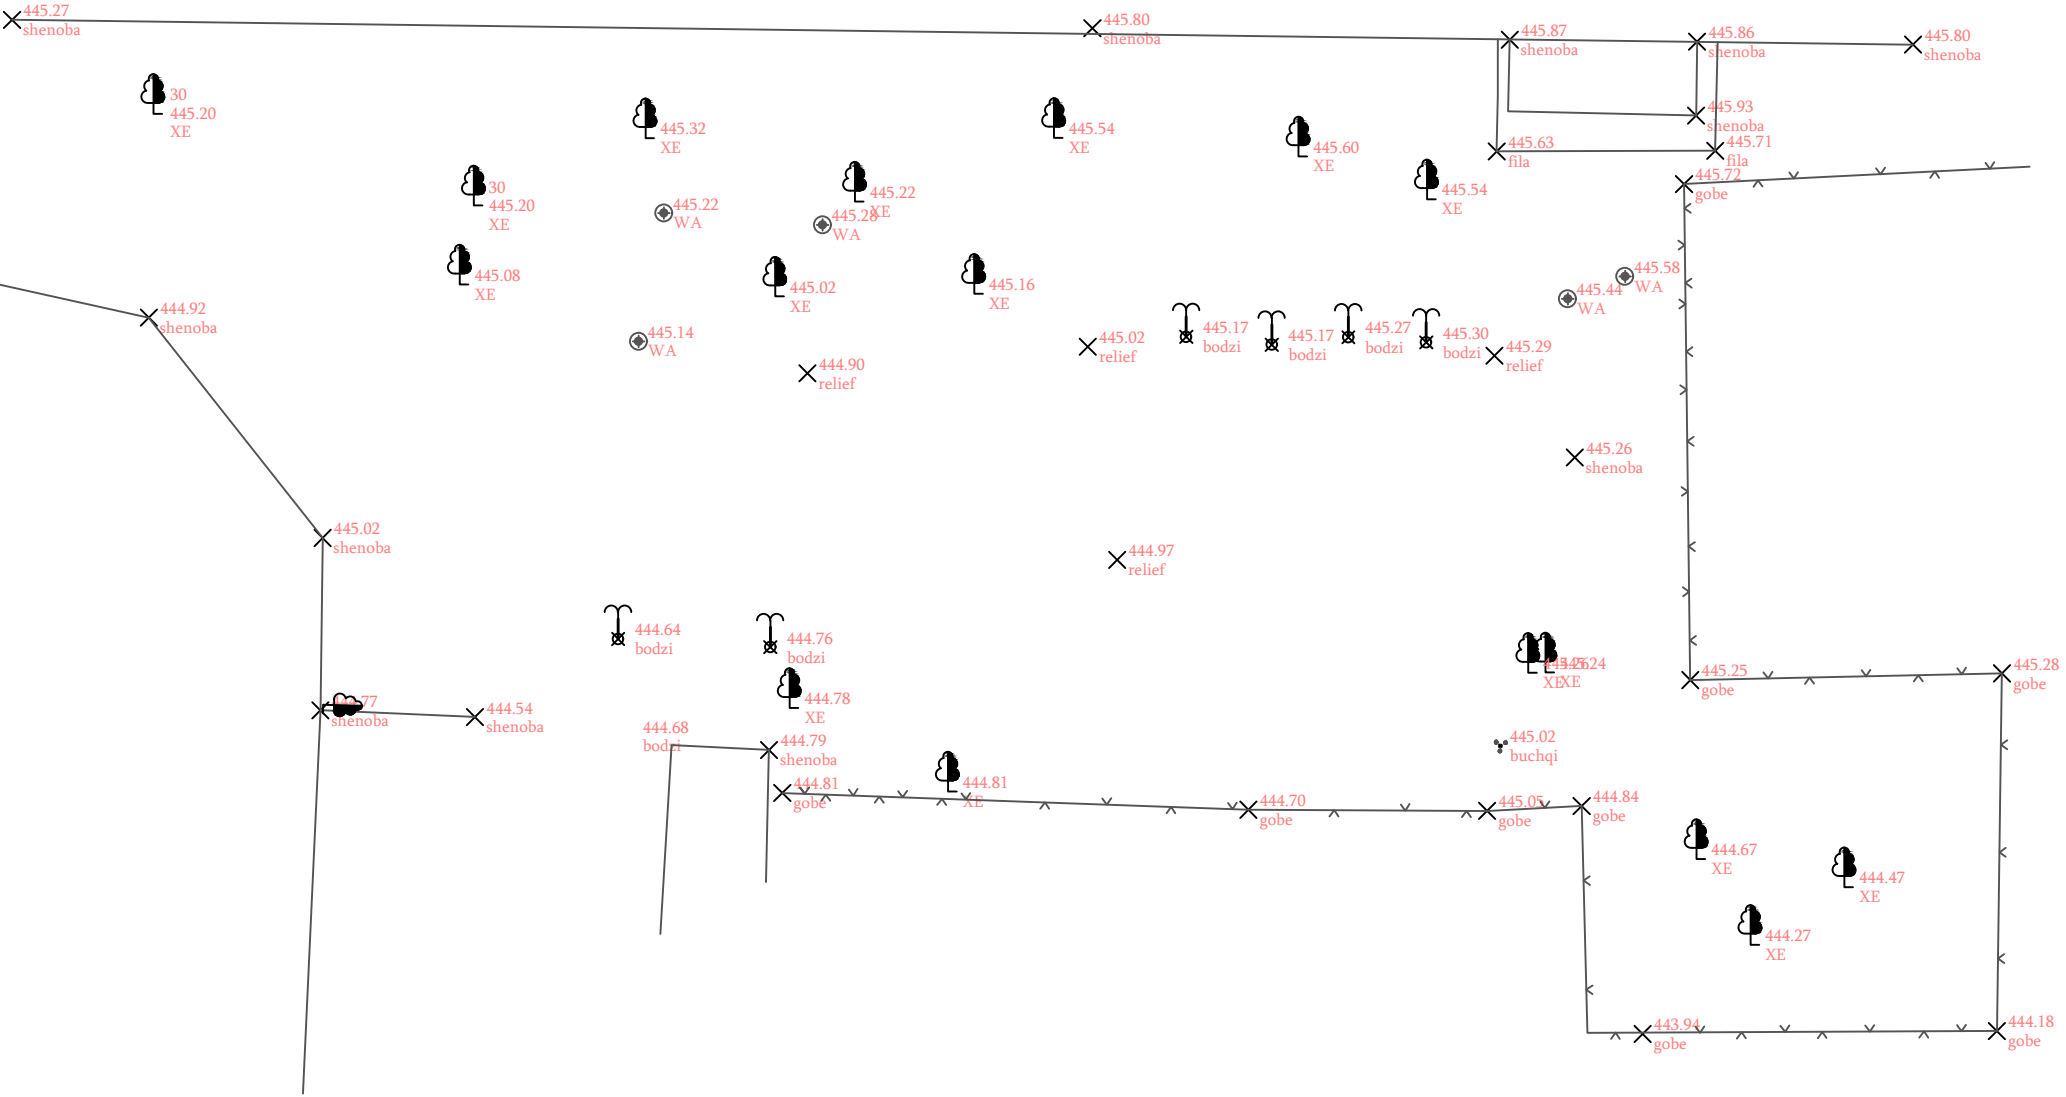

გენ. გეგმა



შპს მრავალკუთხედი

პროექტის სახელწოდება:

ქ.თბილისი, ვარკეთილის
დასახლება, III მასივი, IX
კვარტალი, კორპუსი № 3-ის
მიმდებარედ სკვერის მოწყობა

დამკვეთი:



სამგორის რაიონის გამგეობა


ნახაზის დასახელება:

გენ. გეგმა

პირობითი აღნიშვნა:

შენიშვნა:

თანამდებობა	გვარი	სახელი-გვარი
დირექტორი	ი. თვალაძე	ი. თვალაძე
შეასრულა	თ. კუჭუბიძე	თ. კუჭუბიძე
მასშტაბი:		გვერდი:
თარიღი:		

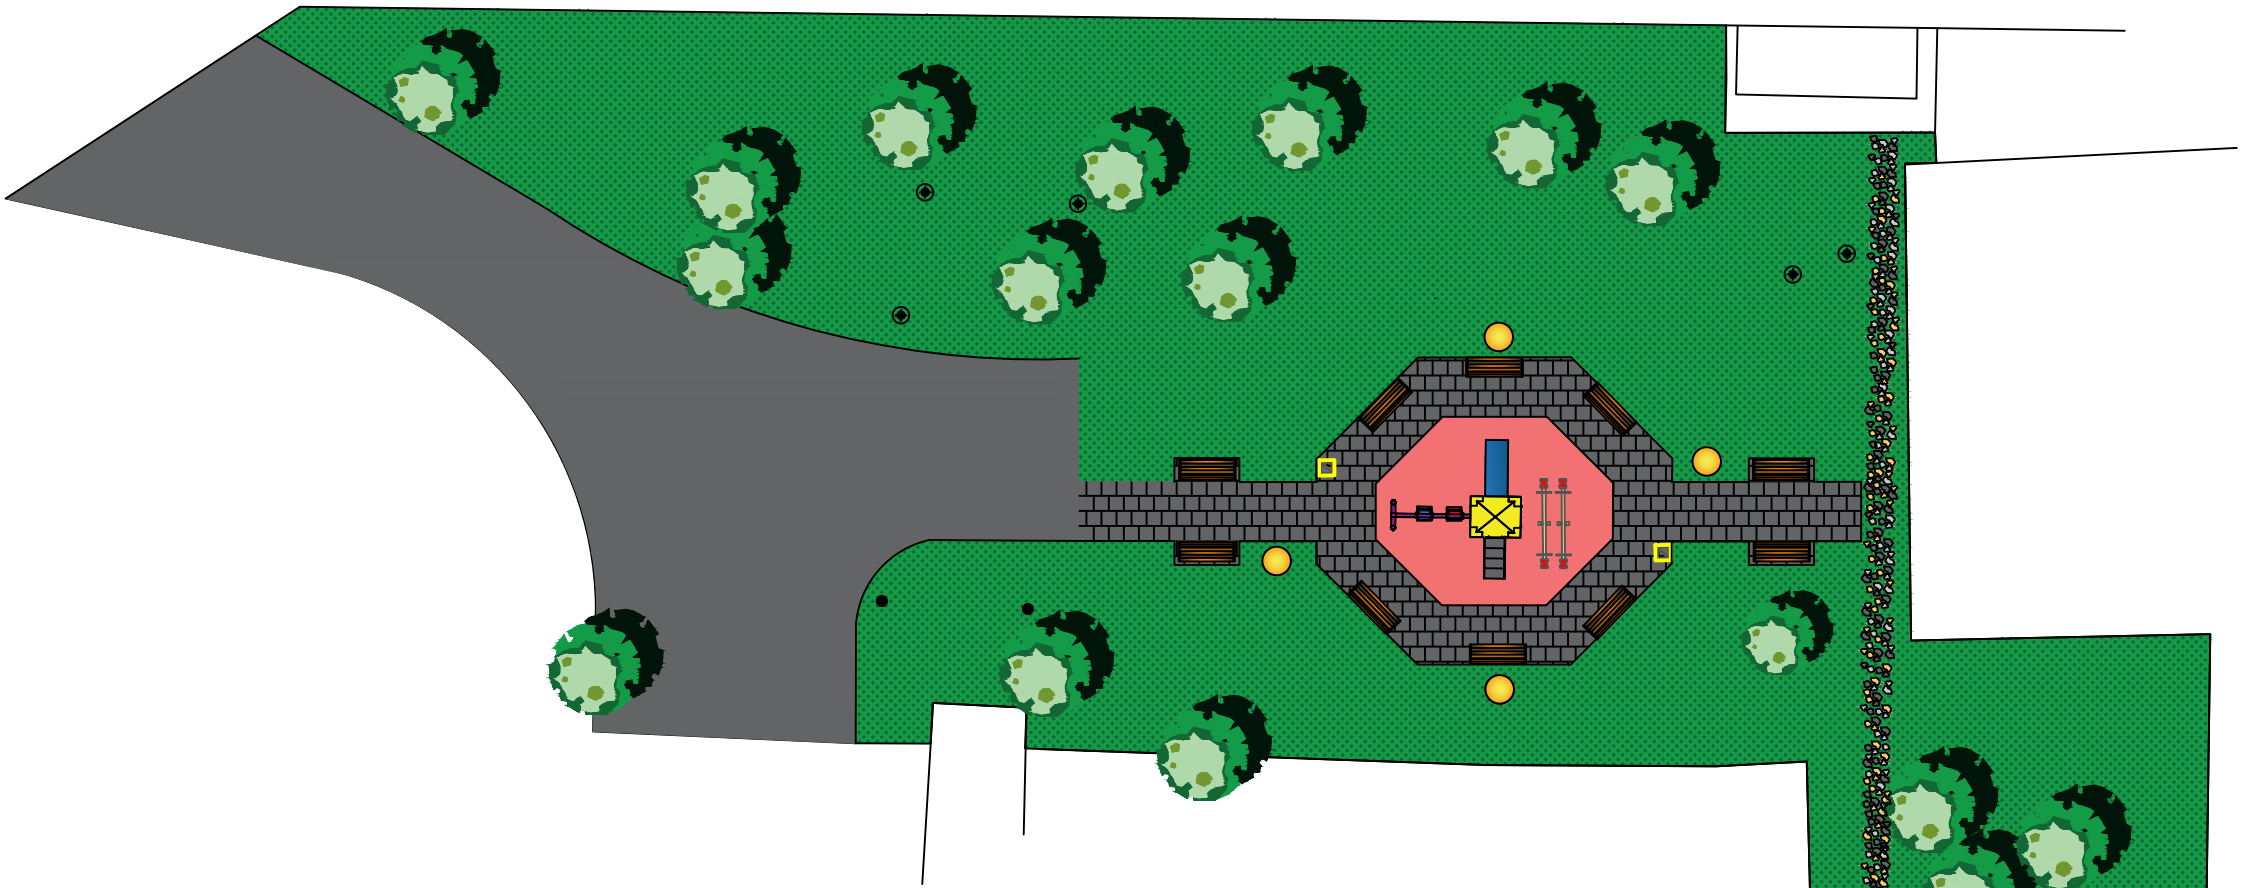

	გაზონი		არსებული ხე
	კაუჩუკი - 42 კვ.მ		არსებული ჭა
	ფილა - 93 კვ.მ		სასრიალო საქანელით
	დატეხილი ქვის ფილა -30 კვ.მ		აიწონა-დაიწონა
	არსებული გზა		სკამი -10 ც
			ურნა -2 ც
			ლამპიონი -4 ც



პროექტის სახელწოდება:

ქ.თბილისი, ვარკეთილის
დასახლება, III მასივი, IX
კვარტალი, კორპუსი № 3-ის
მიმდებარედ სკვერის მოწყობა

დამკვეთი:



სამგორის რაიონის გამგეობა

ნახაზის დასახელება:


ბორდიურების მოწყობის გეგმა

პირობითი აღნიშვნა:

- არსებული ბოძი
- ⊕ არსებული ჭა
- ბორდიური ტიპი 1
- ბორდიური ტიპი 2

შენიშვნა:

- ბორდიური ტიპი 1 - 5 მ
- ბორდიური ტიპი 2 - 84 მ

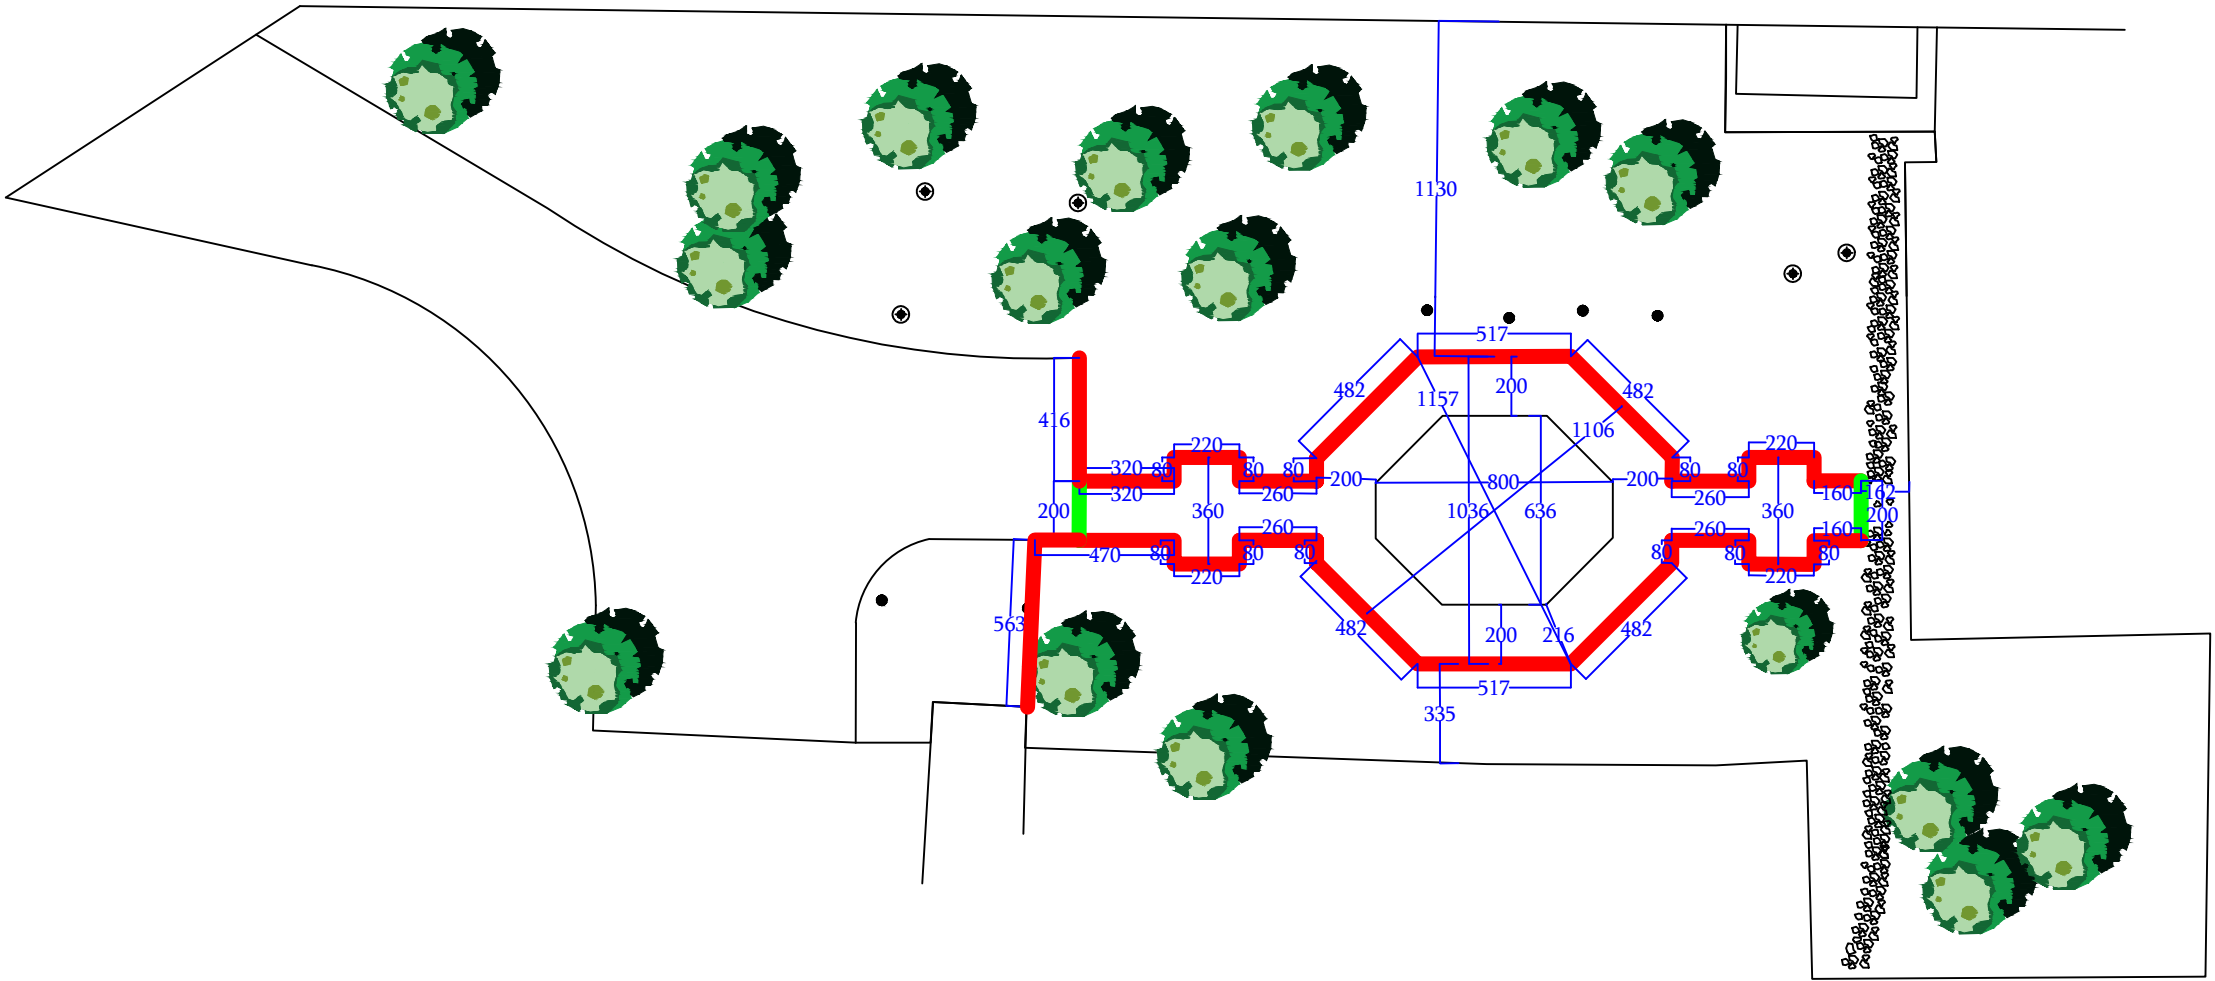

თანამდებობა	გვარი	მ. გ. გვარამია
დირექტორი	ი. თ. თაყაიძე	მ. თ. თაყაიძე
შეასრულა	თ. კ. კუჭუბიძე	მ. თ. თაყაიძე
მასშტაბი:		გვერდი:
თარიღი:		

პროექტის სახელწოდება:

ქ.თბილისი, ვარკეთილის
დასახლება, III მასივი, IX
კვარტალი, კორპუსი № 3-ის
მიმდებარედ სკვერის მოწყობა

დამკვეთი:



სამგორის რაიონის გამგეობა

ნახაზის დასახელება:

ბორდიურის მოწყობის ჭრილები


პირობითი აღნიშვნა:

შენიშვნა:


± 0,00 შეასაბამება მიწის ნიშნულს
ბატონის ფილაების დონის პარკავა
დამაკავშირებელი შეთანხმებით

თანამდებობა	გვარამაძე ნიკოლოზი	მ. ბერიძე
დირექტორი	ი. თავაძე	მ. ბერიძე
შეასრულა	ზ. ბარბაქაძე	მ. ბერიძე
მასშტაბი:		გვერდი:
თარიღი:		

ბეტონის ბორდიურის მოწყობა
ტიპი I

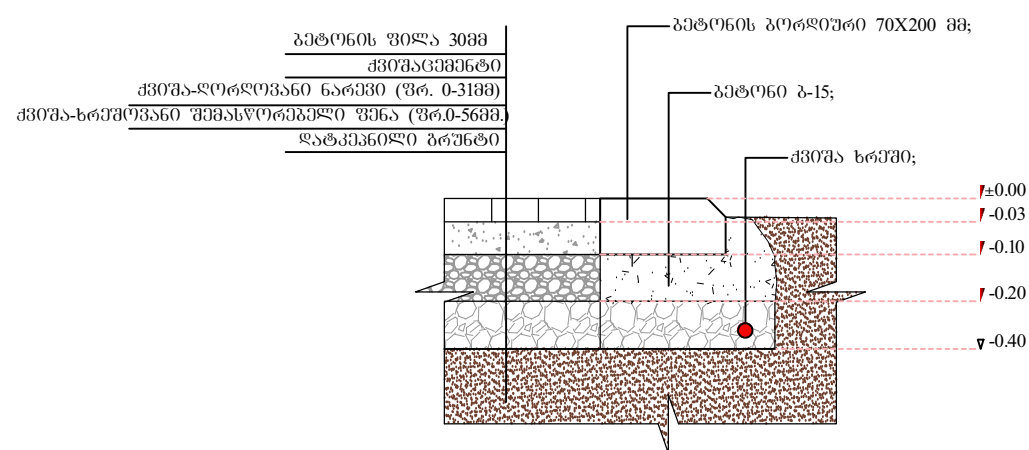


ბეტონის ბორდიურის მოწყობა
ტიპი II

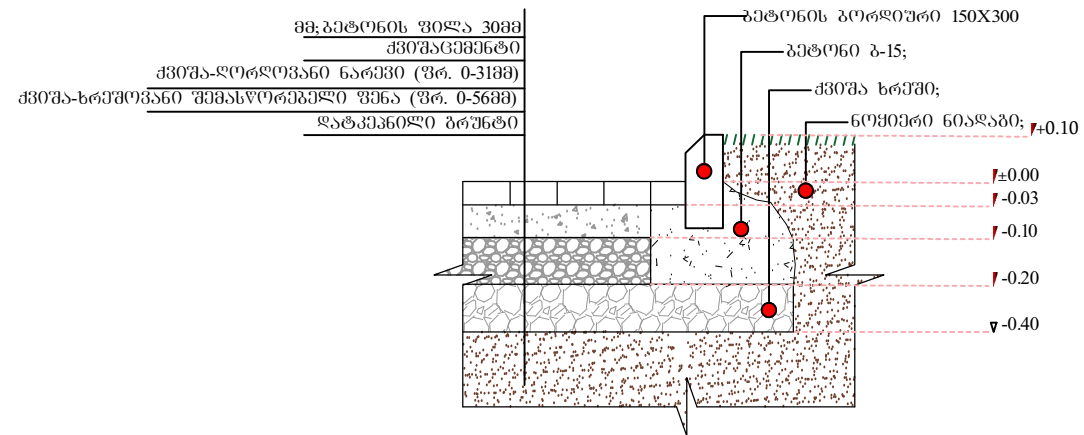


კაუჩუკი 30მმ




ჯაუჩუკის საფარის
მოწყობა

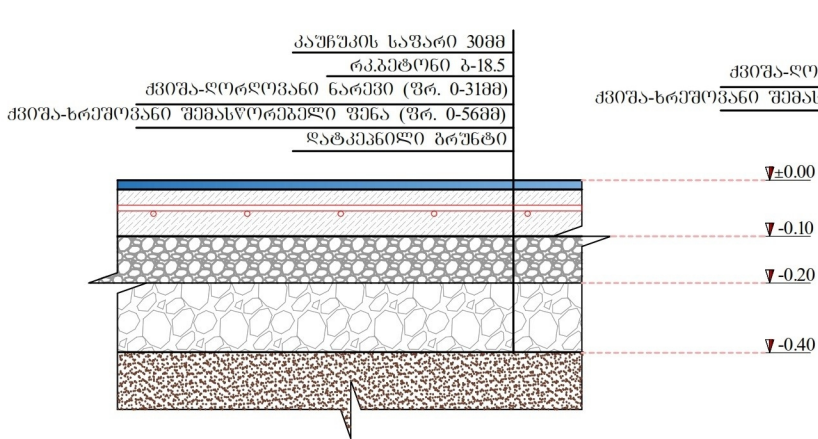

საფუძვლის
არმირება

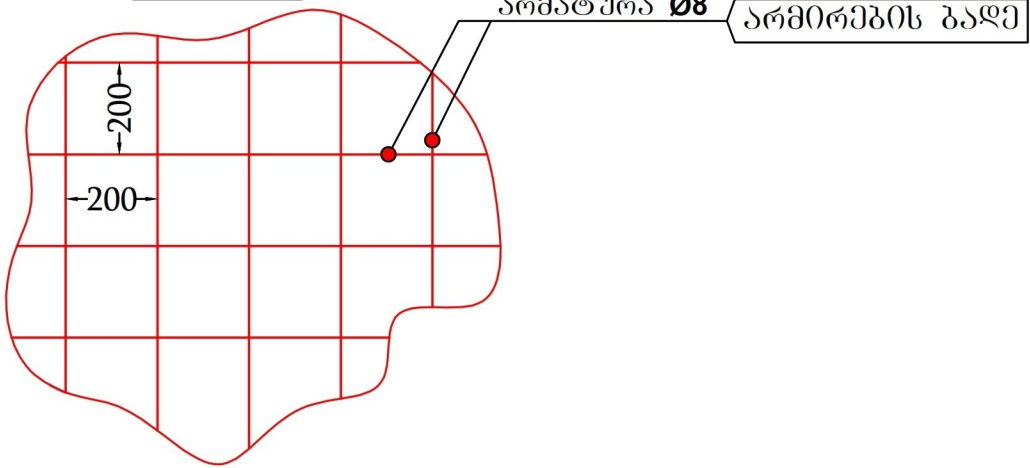

ბეტონის ფილების მოწყობა

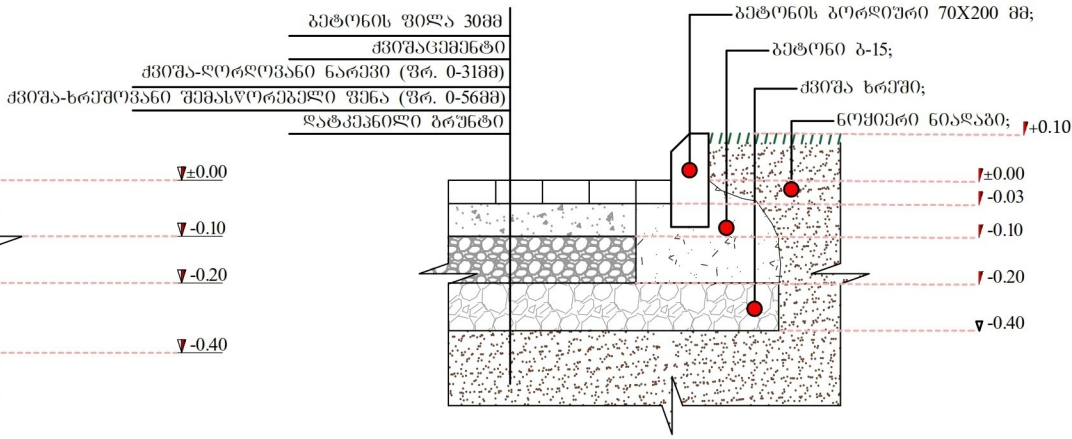

დატეხილი ქვის ფილა *

* ფილები მოეწყოს ასეთივე ან მსგავსი დიზაინით



შპს მრავალკუთხედი

პროექტის სახელწოდება:

ქ.თბილისი, ვარკეთილის
დასახლება, III მასივი, IX
კვარტალი, კორპუსი № 3-ის
მიმდებარედ სკვერის მოწყობა

დამკვეთი:



სამგორის რაიონის გამგეობა

ნახაზის დასახელება:

კაუჩუკისა და ფილების მოწყობის
ქრილები

პირობითი აღნიშვნა:

შენიშვნა:

± 0,00 შეასაბამება მიწის ნიშნულს
ბაბონის ფილაბის დიზაინის შარჟვა
ღამაჟეთთან შეთანხმებით

თანამდებობა	გვარამაძე მ. დიმიტრი	მ. დიმიტრი
დირექტორი	ი. თავაძე	ი. თავაძე
შეასრულა	ზ. ბარბაქაძე	ზ. ბარბაქაძე
მასშტაბი:		გვერდი:
თარიღი:		



შპს მრავალკუთხედი

პროექტის სახელწოდება:

ქ.თბილისი, ვარკეთილის
დასახლება, III მასივი, IX
კვარტალი, კორპუსი № 3-ის
მიმდებარედ სკვერის მოწყობა

დამკვეთი:



სამგორის რაიონის გამგეობა

ნახაზის დასახელება:

ბორდიურის მოწყობის ჭრილები

პირობითი აღნიშვნა:

შენიშვნა:

± 0,00 შეასაბამება მიწის ნიშნულს
ბატონის ფილაების დონის პარკავა
დამაკავშირებელი შეთანხმებით

თანამდებობა

გვარამაძე ნიკოლოზი

დირექტორი

ი. თავაძე

შეასრულა


ზ. ბარბაქაძე

მასშტაბი:


გვერდი:

თარიღი:

ბეტონის ბორდიურის მოწყობა
ტიპი I

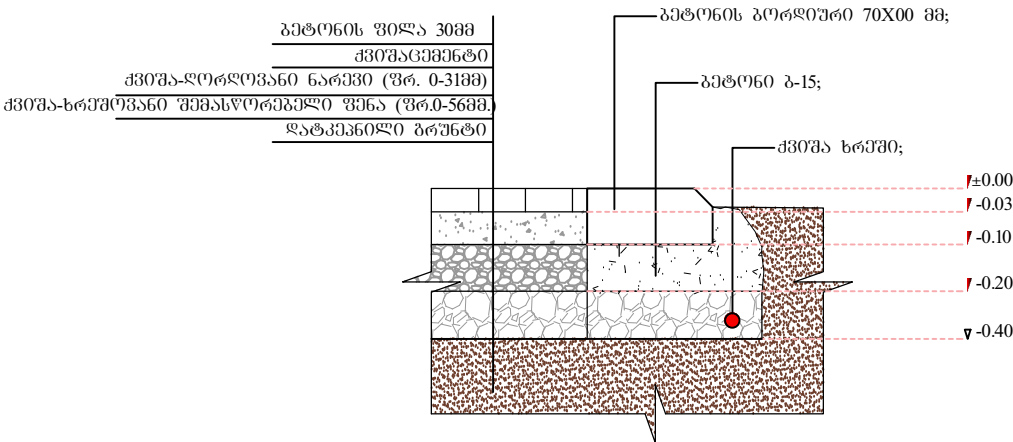

ბეტონის ბორდიურის მოწყობა
ტიპი II

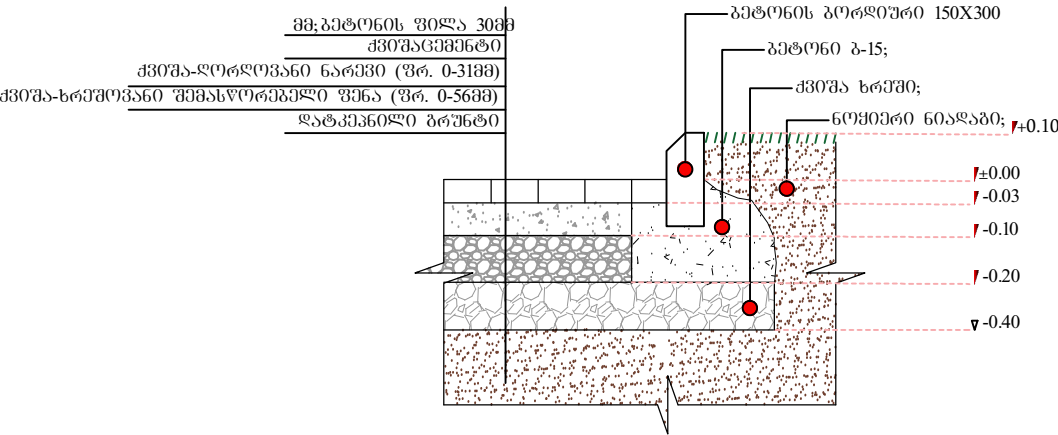

შპს მრავალკუთხედი	
პროექტის სახელწოდება:	
ქ.თბილისი, ვარკეთილის დასახლება, III მასივი, IX კვარტალი, კორპუსი № 3-ის მიმდებარედ სკვერის მოწყობა	
დამკვეთი:	
სამგორის რაიონის გამგეობა	
ნახაზის დასახელება:	
სათამაშო მოედნის ატრაქციონი	
პირობითი აღნიშვნა:	
შენიშვნა:	
თანამდებობა	გვარამაძე მ. დიმიტრი
დირექტორი	ი. თავაძე
შეასრულა	ზ. ბარამიძე
მასშტაბი:	გვერდი:
თარიღი:	

სათამაშო მოედნის ატრაქციონი

გმოყენებული სივრცე:
450 X 450 სმ

უსაფრთხო სივრცე:
600 X 600 სმ

სიმაღლე:
280 სმ

მასალა:
პოლიეთილენი,მეტალის ბოძები

პროექტის სახელწოდება:

ქ.თბილისი, ვარკეთილის
დასახლება, III მასივი, IX
კვარტალი, კორპუსი № 3-ის
მიმდებარედ სკვერის მოწყობა

დამკვეთი:



სამგორის რაიონის გამგეობა

ნახაზის დასახელება:


სკამის ესკიზი

პირობითი აღნიშვნა:

შენიშვნა:

ზომები მოცემულია სანტიმეტრებში

თანამდებობა	გვარამაძე	მ. ზედმედი
დირექტორი	ი. თავაძე	მ. ზედმედი
შეასრულა	თ. კუტუბიძე	მ. ზედმედი
მასშტაბი:		გვერდი:
თარიღი:		

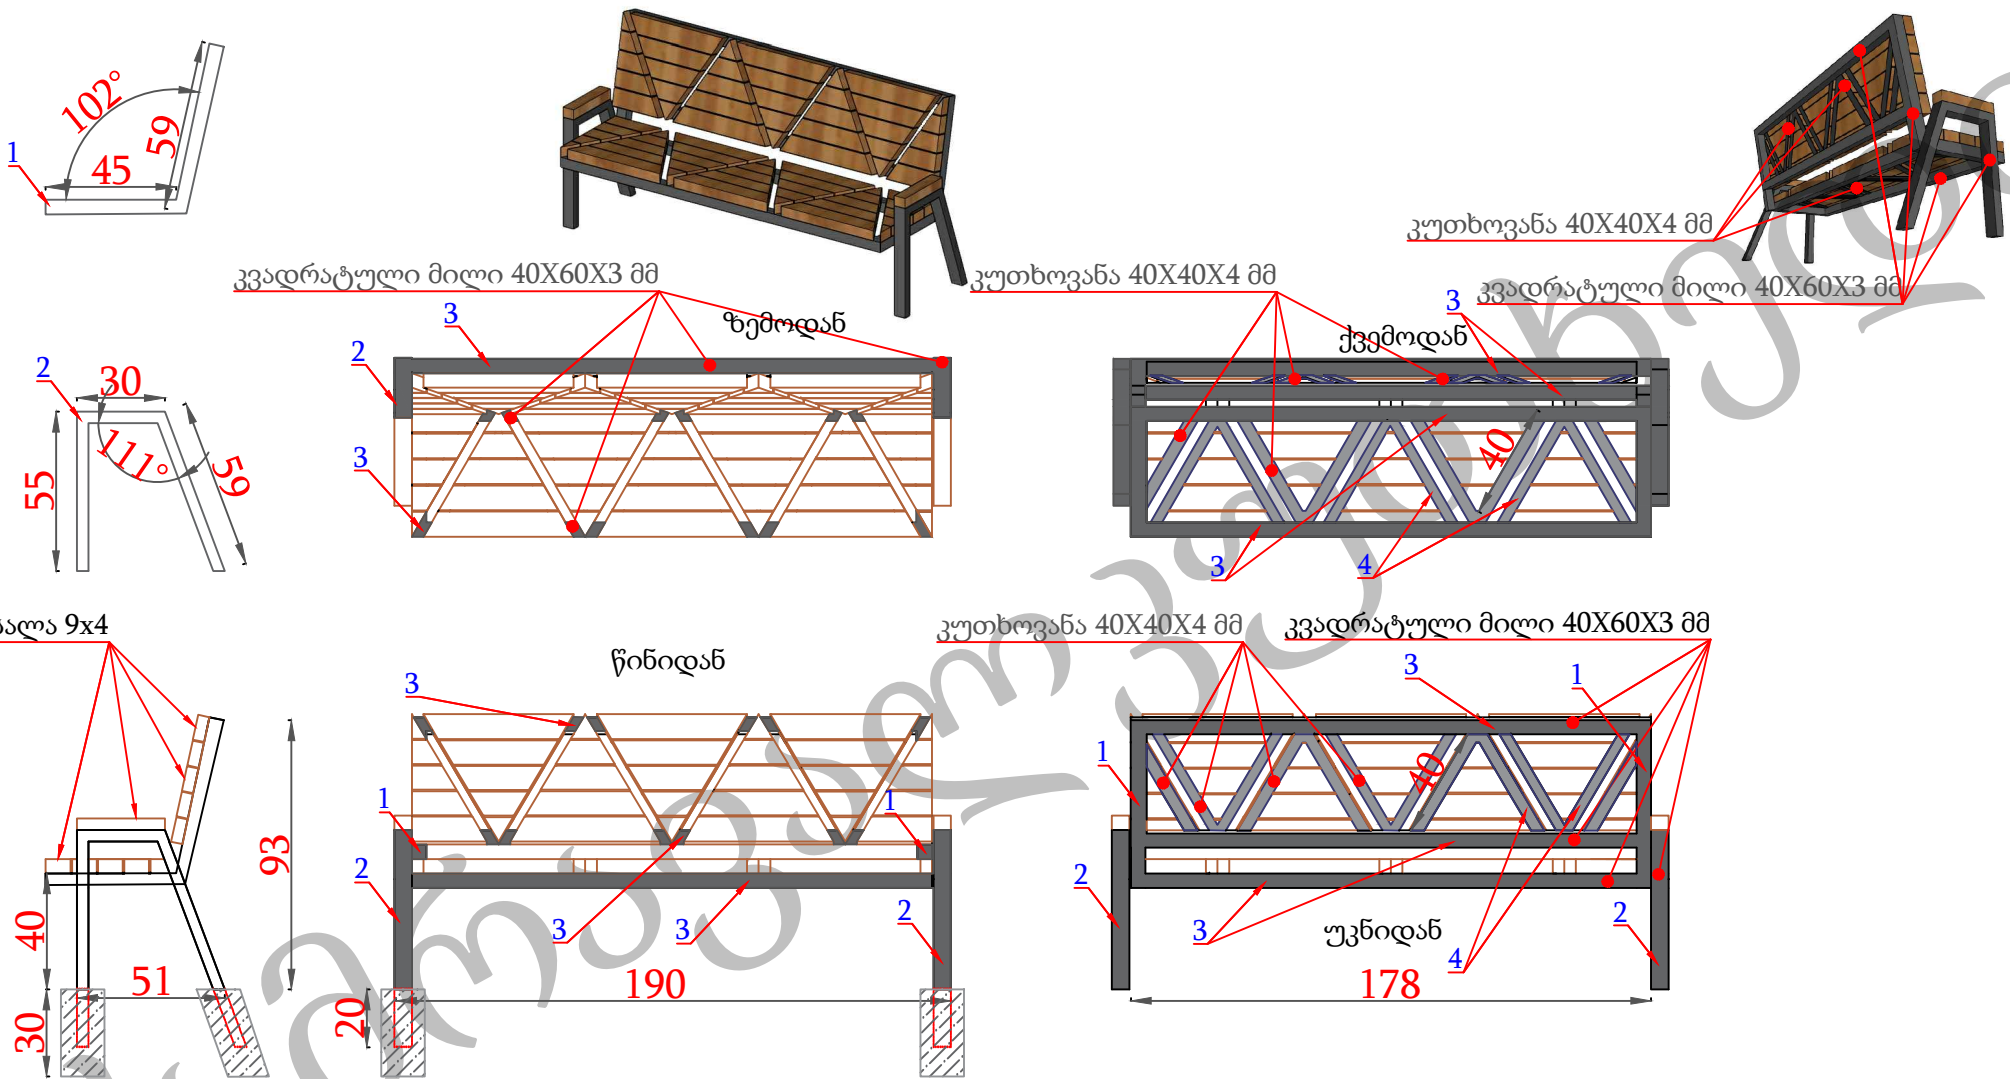

1 სკამისათვის საჭირო მასალათა უწყისი

№	დასახელება	აღწერა	რაოდენობა ცალი	განზომი ლება	ერთ.რაოდენობა	მთლ.რაოდენობა	წონა განზომილების ერთეულზე	ერთ.წონა კგ.	საერთო წონა კგ.	საერთო ჯამი კგ.	საერთო ჯამი მ.
1	მილკვადრე	40X60X3	2	გრძ.მ.	1,04	2,1	4,71	4,8984	9,80	9,80	2,08
2	მილკვადრე	40X60X3	2	გრძ.მ.	1,44	2,88	4,71	6,78	13,56	13,56	2,88
3	მილკვადრე	40X40X3	4	გრძ.მ.	1,78	7,12	3,77	6,71	26,84	26,84	7,12
4	კუთხოვანა	40X40X4	24	გრძ.მ.	0,4	9,6	2,42	0,97	23,23	23,23	9,60
5	ხე მასალა	40X90	-	გრძ.მ.	19	-	-	-	-	-	-

შენიშვნა: სკამის კონსტრუქცია უნდა დამზადდეს
ლითონისაგან და შეიმოსოს გამომშრალი ხის მასალით.
ლითონის კონსტრუქციები შეიღებოს ზეთოვანი
საღებავით.
ხის კონსტრუქციები უნდა დამუშავდეს ზუმფარით,
ხანძარსაწინააღმდეგო ხსნარით და გაილაქოს
(დამველების ეფექტით).
ხის პატარა დეტალების მისამაგრებლად გამოყენებული
იქნას შესაბამისი დანიშნულების წებოც.
სკამის სამონტაჟოდ მოეწყოს წერტილოვანი საფუძველი.
დასაშვები ცდომილება 5სმ.

პროექტის სახელწოდება:

„...“, III , IX ,
№ 3-

დამკვეთი:



სამგორის რაიონის გამგეობა

ნახაზის დასახელება:

აიწონა დაიწონას ესკიზი

პირობითი აღნიშვნა:

შენიშვნა:

თანამდებობა

გვარსახელი

დირექტორი

ი. თავაძე



შეასრულა

ლ. ლომჯარია


მასშტაბი:

გვერდი:

თარიღი:

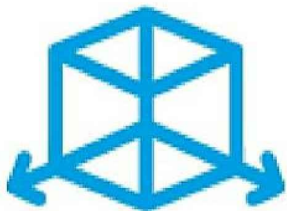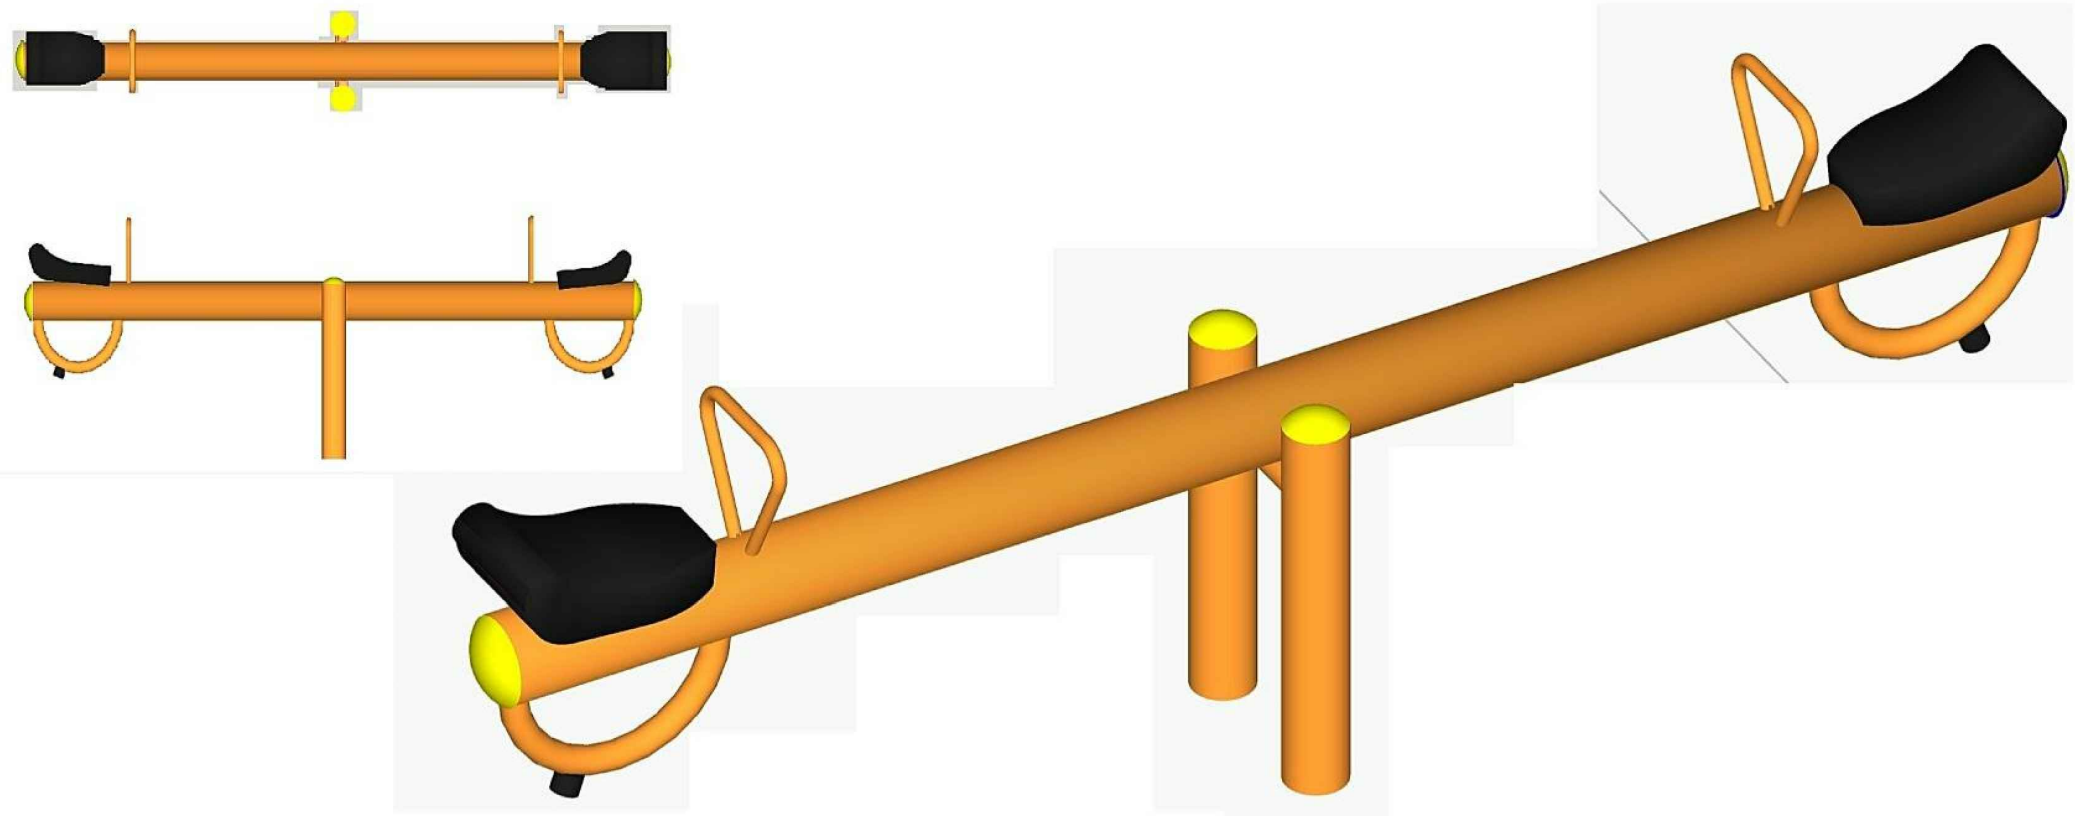

ზომა 50X300 სმ.

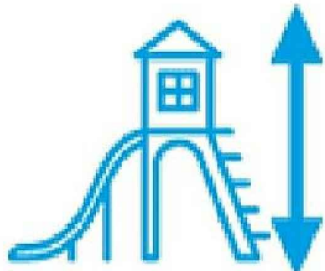

სიმაღლე 70 სმ



უშიშროების ფართი
150X400სმ



2

პროექტის სახელწოდება:

ქ.თბილისი, ვარკეთილის დასახლება,
III მასივი, IX კვარტალი, კორპუსი №
3-ის მიმდებარედ სკვერის მოწყობა

დამკვეთი:



სამგორის რაიონის გამგეობა

ნახაზის დასახელება:



ურნის ესკიზი

პირობითი აღნიშვნა:



შენიშვნა:

* კვადრატულ მილს 10X30X1
ამოეჭრას ერთი მხარე

თანამდებობა	გვარამაძე ნიკოლოზი
დირექტორი	ი. თვალაძე
შეასრულა	თ. კუჭუბიძე
მასშტაბი:	გვერდი:
თარიღი:	

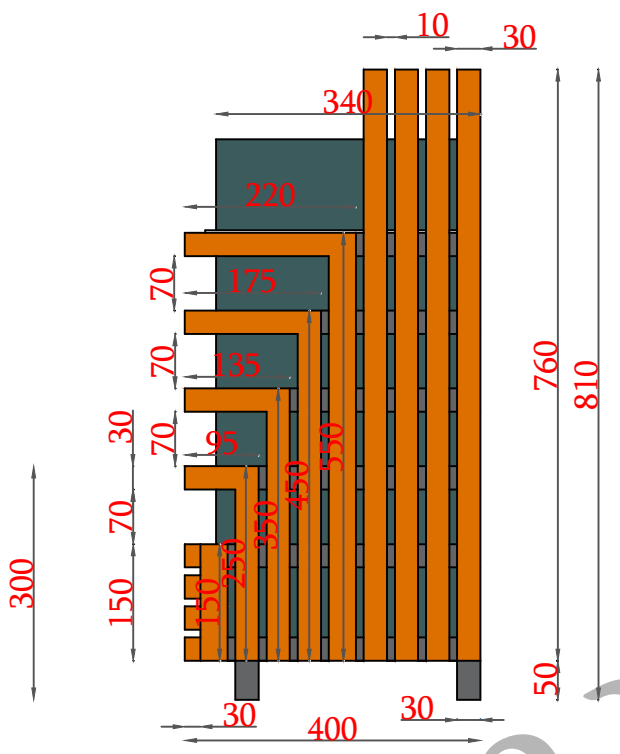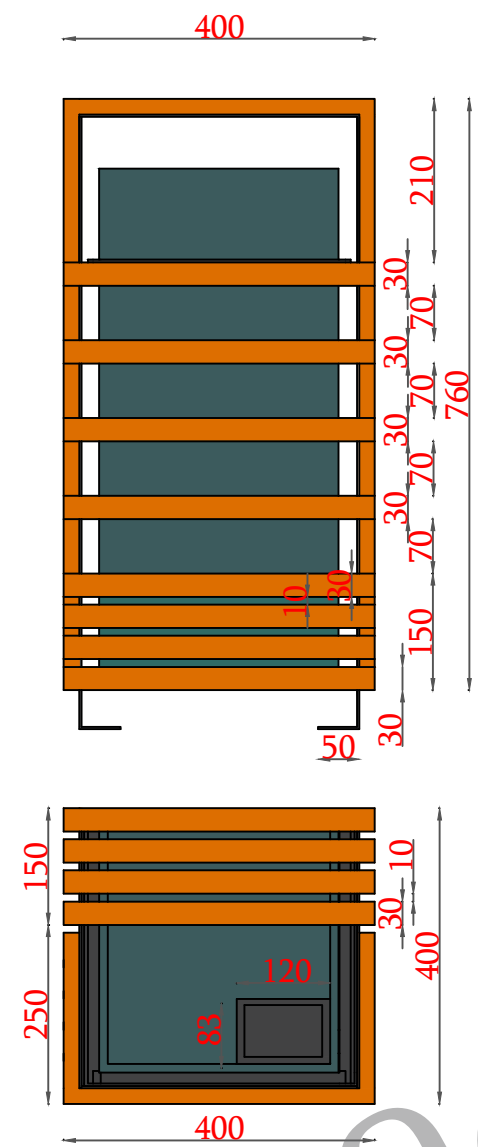

კვადრატული მილი 10X30X1 *

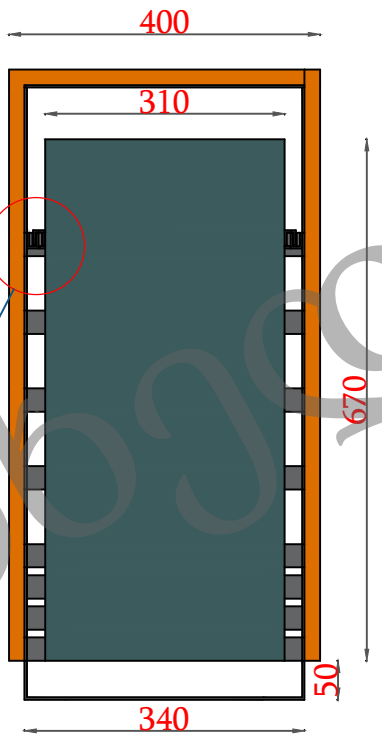
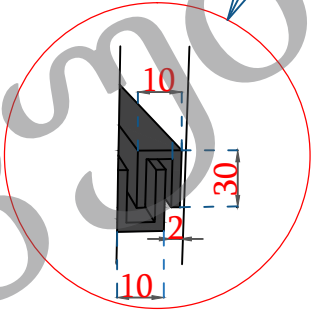


თუნუქის ფურცელი


თუნუქის ფურცელი 0.7მმ

ხის მასალა 30X30

ზოლოვანა 30X3

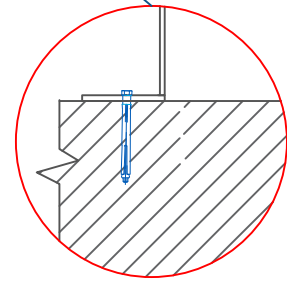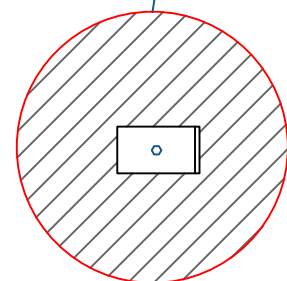

- 1.ლითონის დეტალები შეიღებოს ზეთოვანი საღებავით.
- 2.ხის მასალები დამუშავდეს ზუმფარით, ხანძარსაწინააღმდეგო ხსნარით და შეიღებოს ლაქით.
- 3.ჩამაგრება უნდა განხორციელდეს ანკერების მეშვეობით

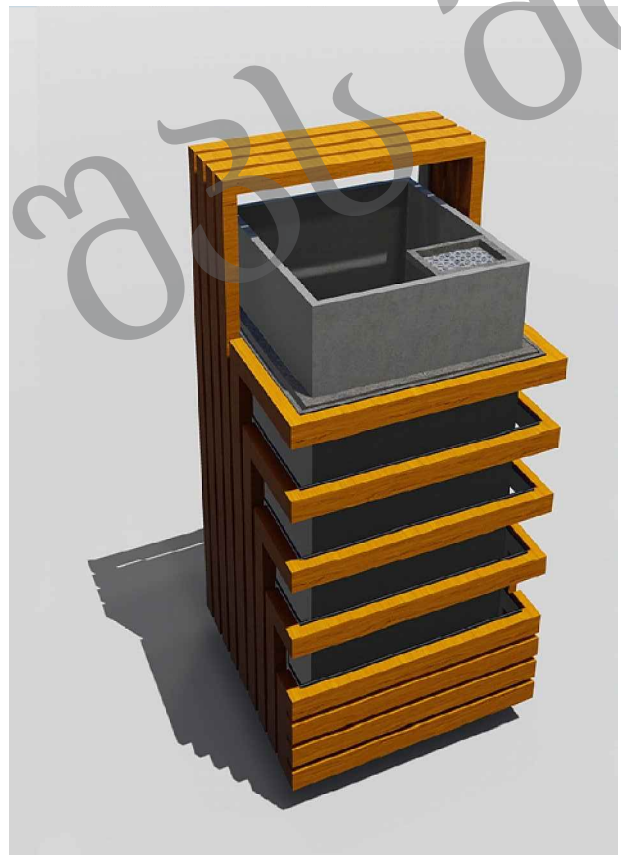

 შპს მრავალკუთხედი

ქ.თბილისი, ვარკეთილის
დასახლება, III მასივი, IX
კვარტალი, კორპუსი № 3-ის
მიმდებარედ სკვერის მოწყობა

ნახაზის დასახელება:

პირობითი აღნიშვნა:


თანამდებობა გვარი მელიქიძე

დირექტორი ი. თაყაძე

შეასრულა თ.კუჭუბიძე

მასშტაბი:	გვერდი:
-----------	---------

თარიღი:		
---------	--	--


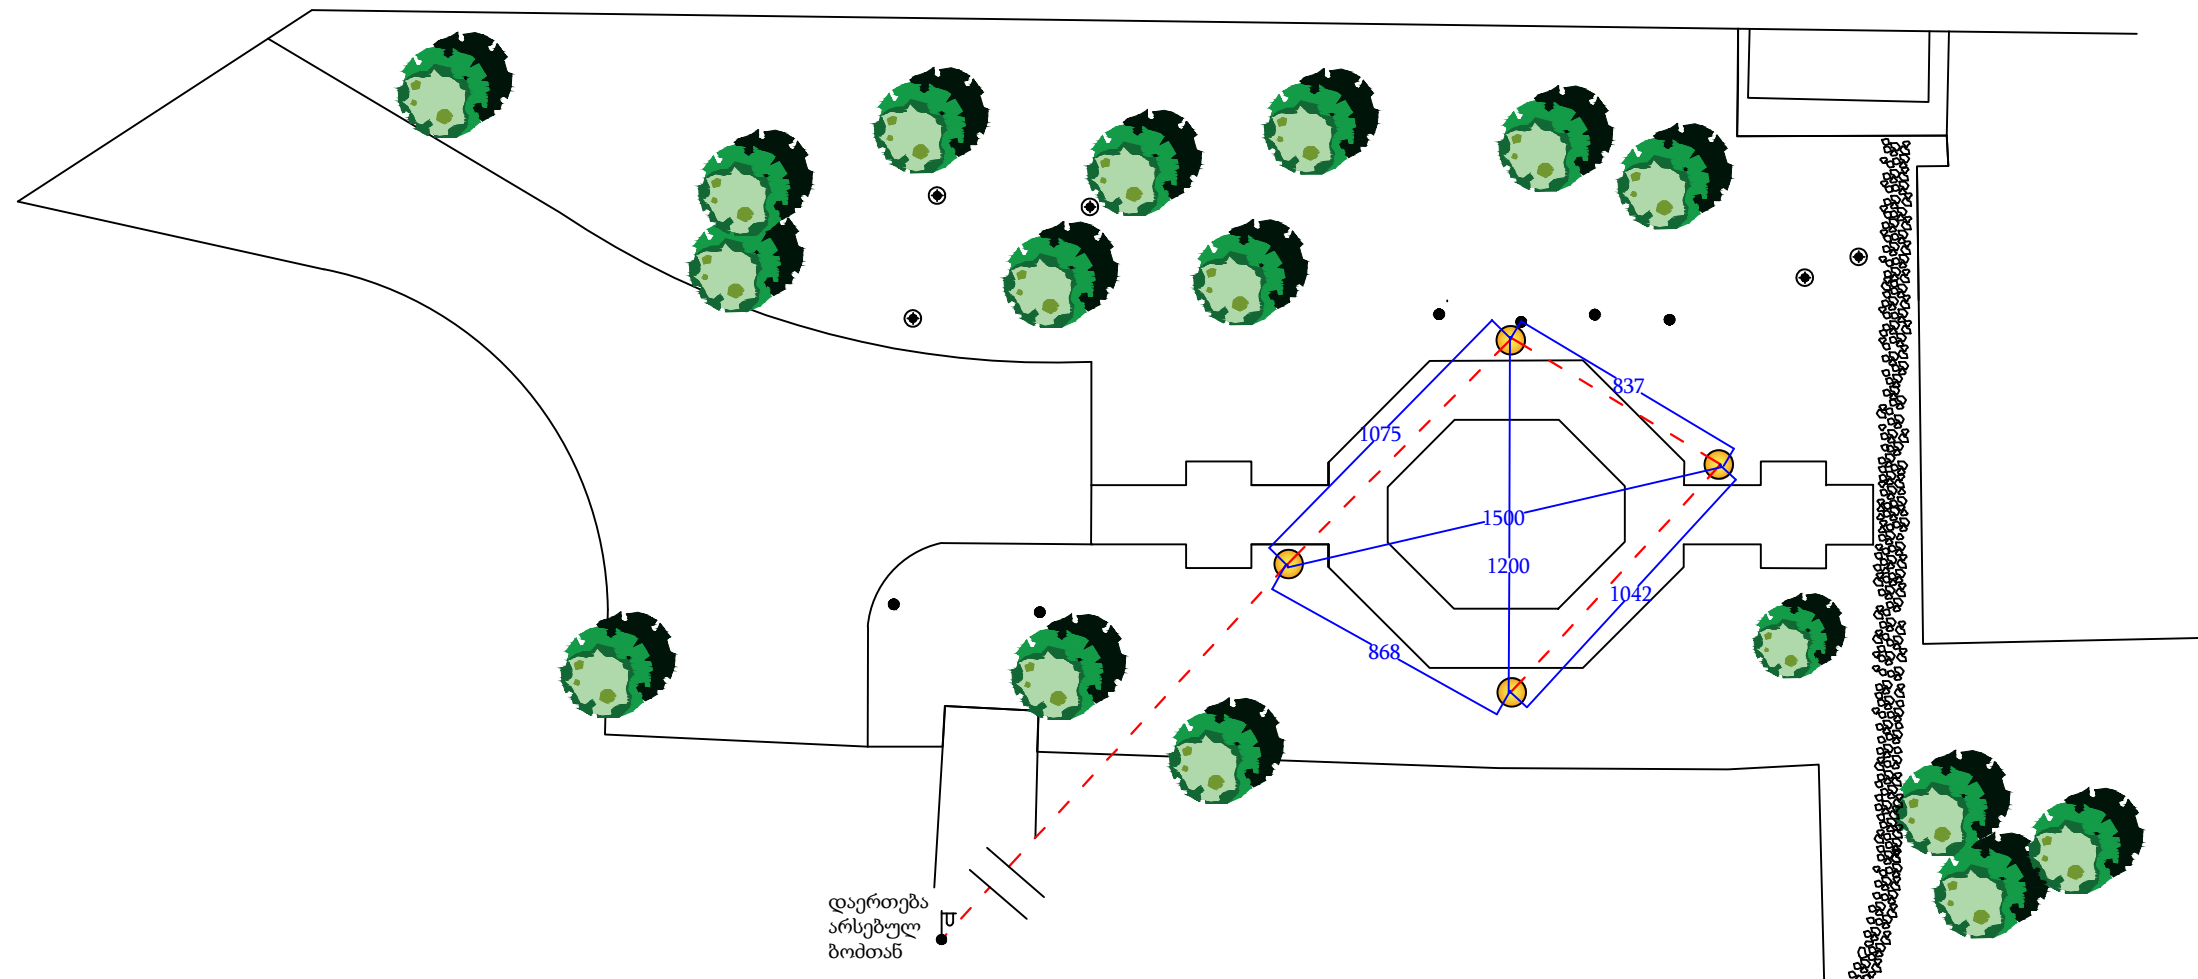


დაერთება
არსებულ
ბოძთან




ელ.სადენი კვეთით 5X6 -58 მ

ელ.სადენი კვეთით 3X2.5 - 16 მ

ღამპიონი 4 ცალი

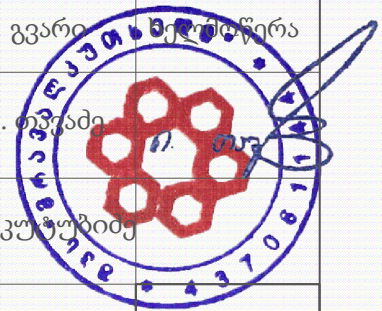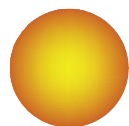

განათების გეგმა

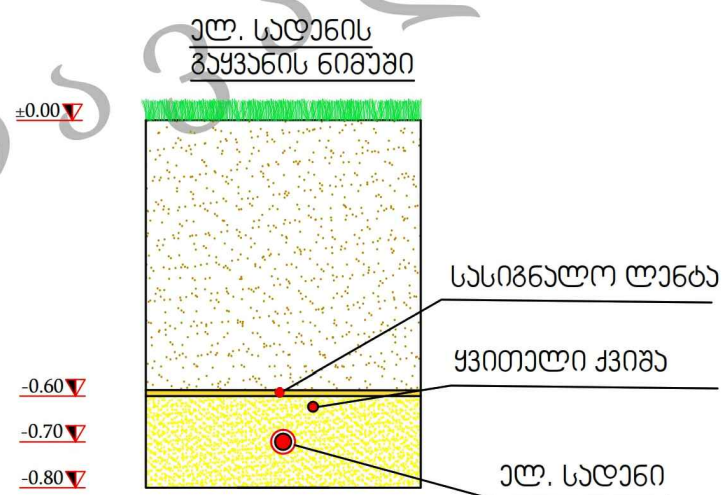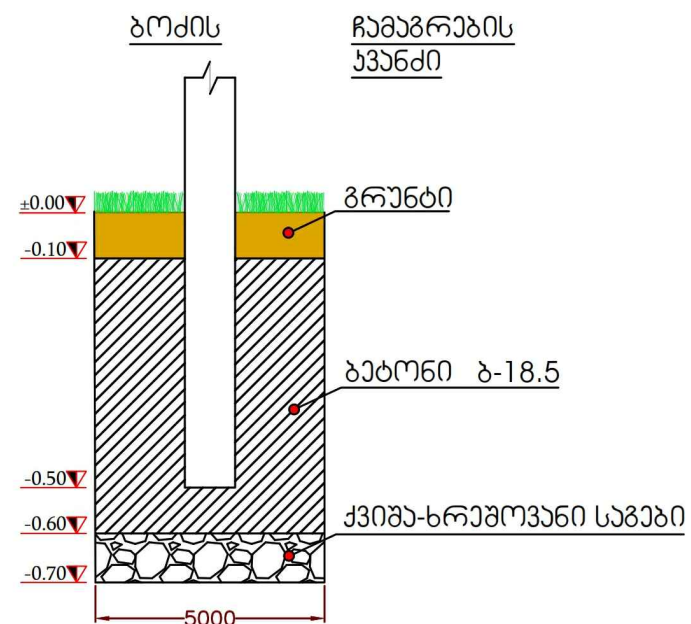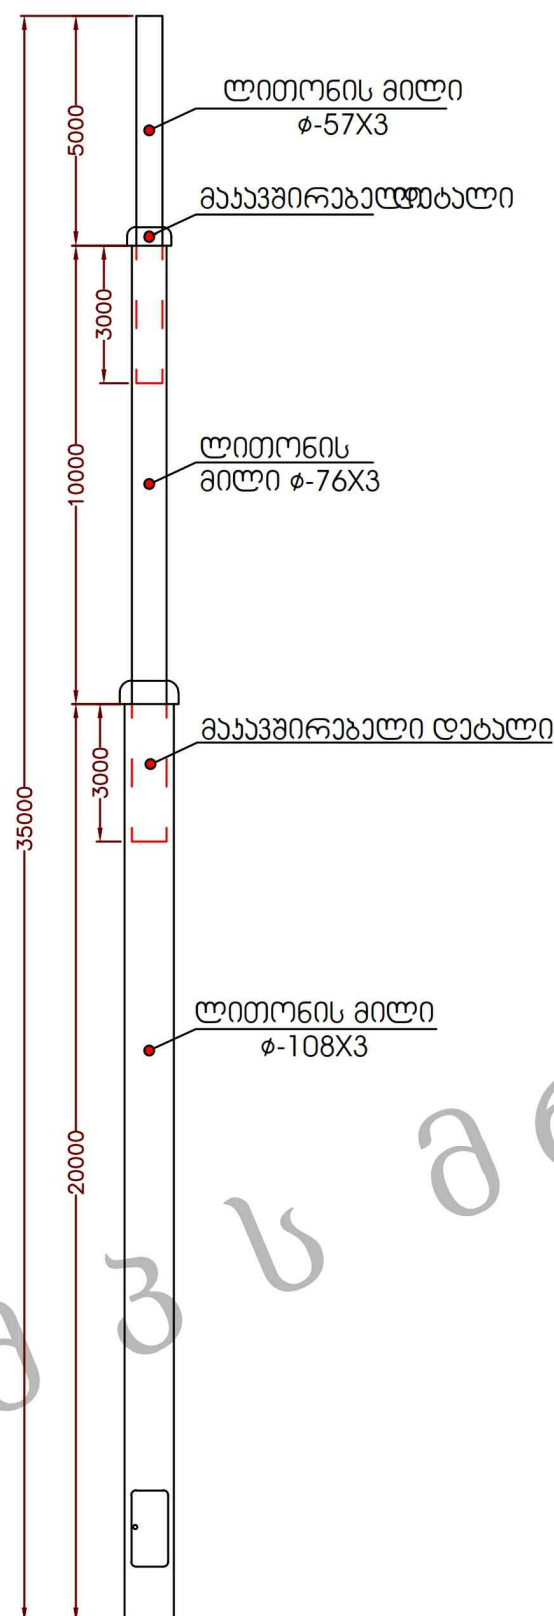

შპს მრავალკუთხედი

პროექტის სახელწოდება:

ქ.თბილისი, ვარკეთილის დასახლება, III მასივი, IX კვარტალი, კორპუსი № 3-ის მიმდებარედ სკვერის მოწყობა

დამკვეთი:



სამგორის რაიონის გამგეობა

ნახაზის დასახელება:


ლამპიონის მოწყობის ესკიზი

პირობითი აღნიშვნა:

შენიშვნა:

თანამდებობა	გვარამაძე ნ. ა.	სტამბა
დირექტორი	ი. თ. ვაძე	სტამბა
შეასრულა	ზ. ბაგაძე	სტამბა
მასშტაბი:		გვერდი:
თარიღი:		

ბოძების ღამიწების კონტურის მოწყობის სქემა.
აქსონომეტრია

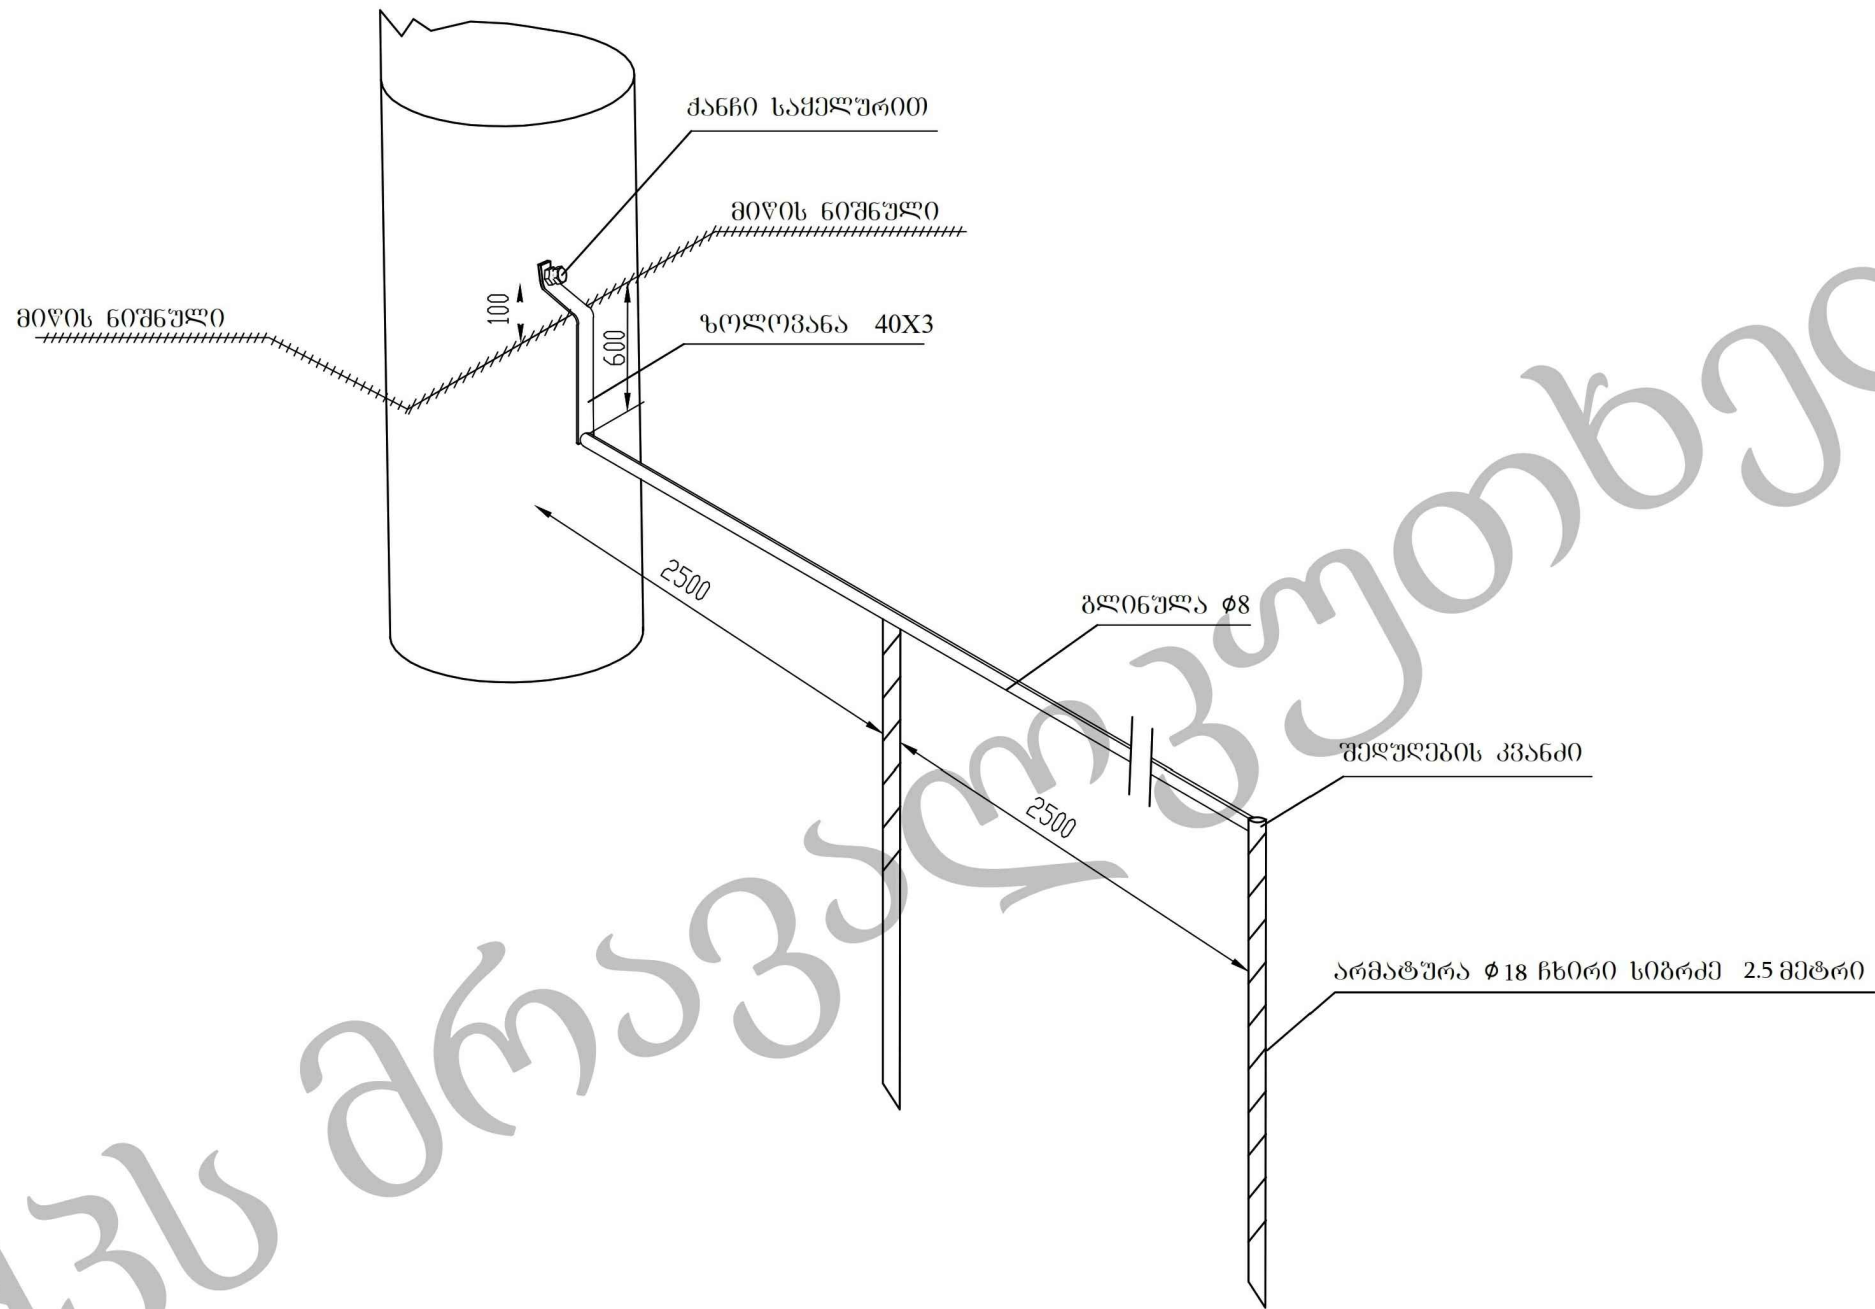

- შენიშვნა:
- შეერთებები განხორციელდეს შედულების მეთოდით.
 - ღამიწების ჩხირის სიგრძე 2.5 მ
 - მანძილი ღამიწების ჩხირებს შორის 2.5 მ.

არმატურა $\phi 18$	სიგრძე 2,5 მ.	ცალი	13
ზოლოვანა	40X3მმ	მეტრი	3,2
გლინულა $\phi 8$	---	მეტრი	32
ქანტი საყვალურით	---	ცალი	4

შპს მრავალკუთხედი

პროექტის სახელწოდება:

ქ.თბილისი, ვარკეთილის
დასახლება, III მასივი, IX
კვარტალი, კორპუსი № 3-ის
მიმდებარედ სკვერის მოწყობა

დამკვეთი:



სამგორის რაიონის გამგეობა

ნახაზის დასახელება:

ღამიწების მოწყობის სქემა

პირობითი აღნიშვნა:

შენიშვნა:

თანამდებობა	გვარამაძე ნიკოლოზი
დირექტორი	ი. თაყაიძე
შეასრულა	ზ. ბარბაქაძე
მასშტაბი:	გვერდი:
თარიღი:	