


გამოყენებული პირობითი აღნიშვნები		106 0 850 2200 ოთახის ნომერი ხარის თავისუფალი სიგანე ხარის თავისუფალი სიმაღლე ხანძარმადგობა (ნთ)	
	საგანმანათლებლო ჯგუფი (სგ)	ძირითადი ოთახი 104 76.9 მ² სგ დ.დ 21 ოთახის/სივრცის დასახელება ოთახის/სივრცის ფართობი ოთახის/სივრცის ნომერი დააჯავებულობის ჯგუფი (ქვეჯგუფი) დააჯავებულობის დაბჭირთვა	
	საქმიანი ჯგუფი (სქ)		
	სასაწყობო ჯგუფი (სწ)		
	გამღიარებული ბატონის სტრუქტურული ელემენტები 3 სთ-იანი ხანძარმადგობით (სვები,უოჭი,დიაფრაგმა,იატახებისა და სახურავის ანაწყობი)		
	ბატონის, ბლოკის ჟღელი		
±0.00 (588)	ნიშნული გვერდზე		
L= 8.8 m 8 %	ჰანდუსის ქანოზის მაჩვენებელი		
	მისაწვდომი სვლაგზი		
	გასასვლელადე სავალი მანძილი		
1	ჭრილის ხაზი	სიგნოლოს სახელწოდება გასასვლელი ავამტის საუბრბროლო სისტემა ხელის ცაცხლსაქრობი სახანძრო განგვზის სისტემა სახანძრო ჰიდრონბი და მისაარბთაბელი საავარიო განბთაბის ნიშნაბი	
A	ღარბის ხაზი		
	აბდლის ცაცხლმადგობის ხარისხი 1 საათი		
	აბდლის ცაცხლმადგობის ხარისხი 2საათი		
	სახანდსბრო საულჰარი		

საპრ. განყ. უზროსი		ბ. პირბაბე	GAMMA Consulting Ltd. ქ. ბორბი, რბინიზის სარგარის დასახლბაბი ბარბაბდლის ქუჩის პიბბაბარე ბარიბორიანა ბაბა-ბაბის არბბბბი 90 აღსახარდულა			
ბბ. კონსბრბბბრი	ბ. ბაბბბბბ	ბ. კაბარბბა				
დაბბბბა		ბ. სბიბბბა				
			ბაბა-ბაბის ბბბბა	სბაღია	ფურბბლი	
				ბ.ბ.	1	
			პირბობბი აღნიშნაბი		ბასბაბი	ბარბი
					1:250	2019

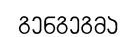

ქსელი

1. ბალის ჟანოზა
2. სათამაშო მოედანი

[illegible]

GAMMA Consulting Ltd.

დ. გორუი, რკინიგზის სდგუკის დსსსზღბუი ურსბდუის ჟუიოს უიუდუბრუ
ბუიბბორიუბუ ბბბ-ბბბის ბრბბბბი 90 ბლბბბბბბ

გაგა-გაღოს შენობა	სგაღია	შეკმელო	
	მ.მ.	2	
გენგეგე		გენგეგე	თარიღი
		1:250	2019

გეგმა ნიშნულზე ± 0.00

გასასვლელთან მისაღვრი
მაქსიმალური მანძილი 24.0 მ

გასასვლელთან მისაღვრი
მაქსიმალური მანძილი 23.5 მ

ჯგუფის ოთახები	
102, 103, 104, 105	61.6 + 3.0 + 9.4 + 47.7 = 121.7 მ²
სგ-121.7 / 3.7	
ფ.ფ. = 34	

ბელაშევი, მგ, დამლაგებლის ოთახი, სანაწიში	
106, 107, 108, 109	11.7 + 11.0 + 6.8 + 4.3 + 3.1 = 36.9 მ²
სგ-36.9 / 9.3	
ფ.ფ. = 7	

ბოსტანის მსახური	
110	3.9 მ²
სგ-2 - 3.9 / 46.5	
ფ.ფ. = 1	

გზის მსახური	
111	8.0 მ²
სგ-2-8.0 / 46.5	
ფ.ფ. = 1	

სამსახურლო	
112	26.5 მ²
სგ-26.5 / 18.6	
ფ.ფ. = 2	

სამსახურლო, სამსახურლო, პრესინგის ოთახი, სანაწიში	
113, 114, 115, 116	14.5 + 10.8 + 28.7 + 4 = 58.0 მ²
სგ-58.0 / 9.3	
ფ.ფ. = 9	

დამსახურლო	
117	4.0 მ²
სგ-2 - 4.0 / 46.5	
ფ.ფ. = 1	


გამოსაცემი ფართობის დაგეგმვა თითო დაგეგმვაზე ცხრილი 1004.1.2				
დაგეგმვა	აღწერა	ფართობი მ²	დაგეგმვის ფართობი	დაგეგმვა
სგ	ჯგუფის ოთახები	61.60	61.6	17
სგ	ბუფერი	3.00	3.7	1
სგ	სანაწიში	9.40	3.7	3
სგ	სამსახური	47.70	3.7	13
სმ	მედიცინა	11.70	9.3	2
სმ	ფორმირების ოთახები	11.0	9.3	2
სმ	გზის ოთახი	6.80	9.3	1
სმ	სანაწიში, დამლაგებლის ოთახი	7.40	9.3	1
სგ-2	ბოსტანის მსახური	3.90	46.5	1
სგ-2	გზის მსახური	8.00	46.5	1
სმ	სამსახური	26.50	18.6	2
სმ	სამსახური	14.50	9.3	2
სმ	სამსახური	10.80	9.3	2
სმ	პრესინგის ოთახი	28.70	9.3	4
სმ	სანაწიში	11.40	9.3	2
სგ-2	დამსახური სამსახური	3.60	46.5	1
არსებული საერთო დაგეგმვის ფართობი				55
გასასვლელთან მისაღვრი საშუალო მანძილი ცხრილი 1016.2				
დაგეგმვა		სამსახური სისტემის გარეშე (მ)		
სგ—სმ; სგ-2		60; 90		
გასასვლელთან მისაღვრი მაქსიმალური მანძილი 24.0 მ				

სპრ. განვ. უფროსი	მ. კონსტრუქტორი	მ. პროექტი	მ. კონსტრუქტორი
დაამუშავა	დაამუშავა	დაამუშავა	დაამუშავა



მ. კონსტრუქტორი, სპრ. განვ. უფროსი, მ. კონსტრუქტორი, მ. კონსტრუქტორი

გეგმა ნიშნულზე 0.00	საბუღალტრო	ფართობი
	მ.მ.	მ.მ.
	დაამუშავა	თარიღი
		2019

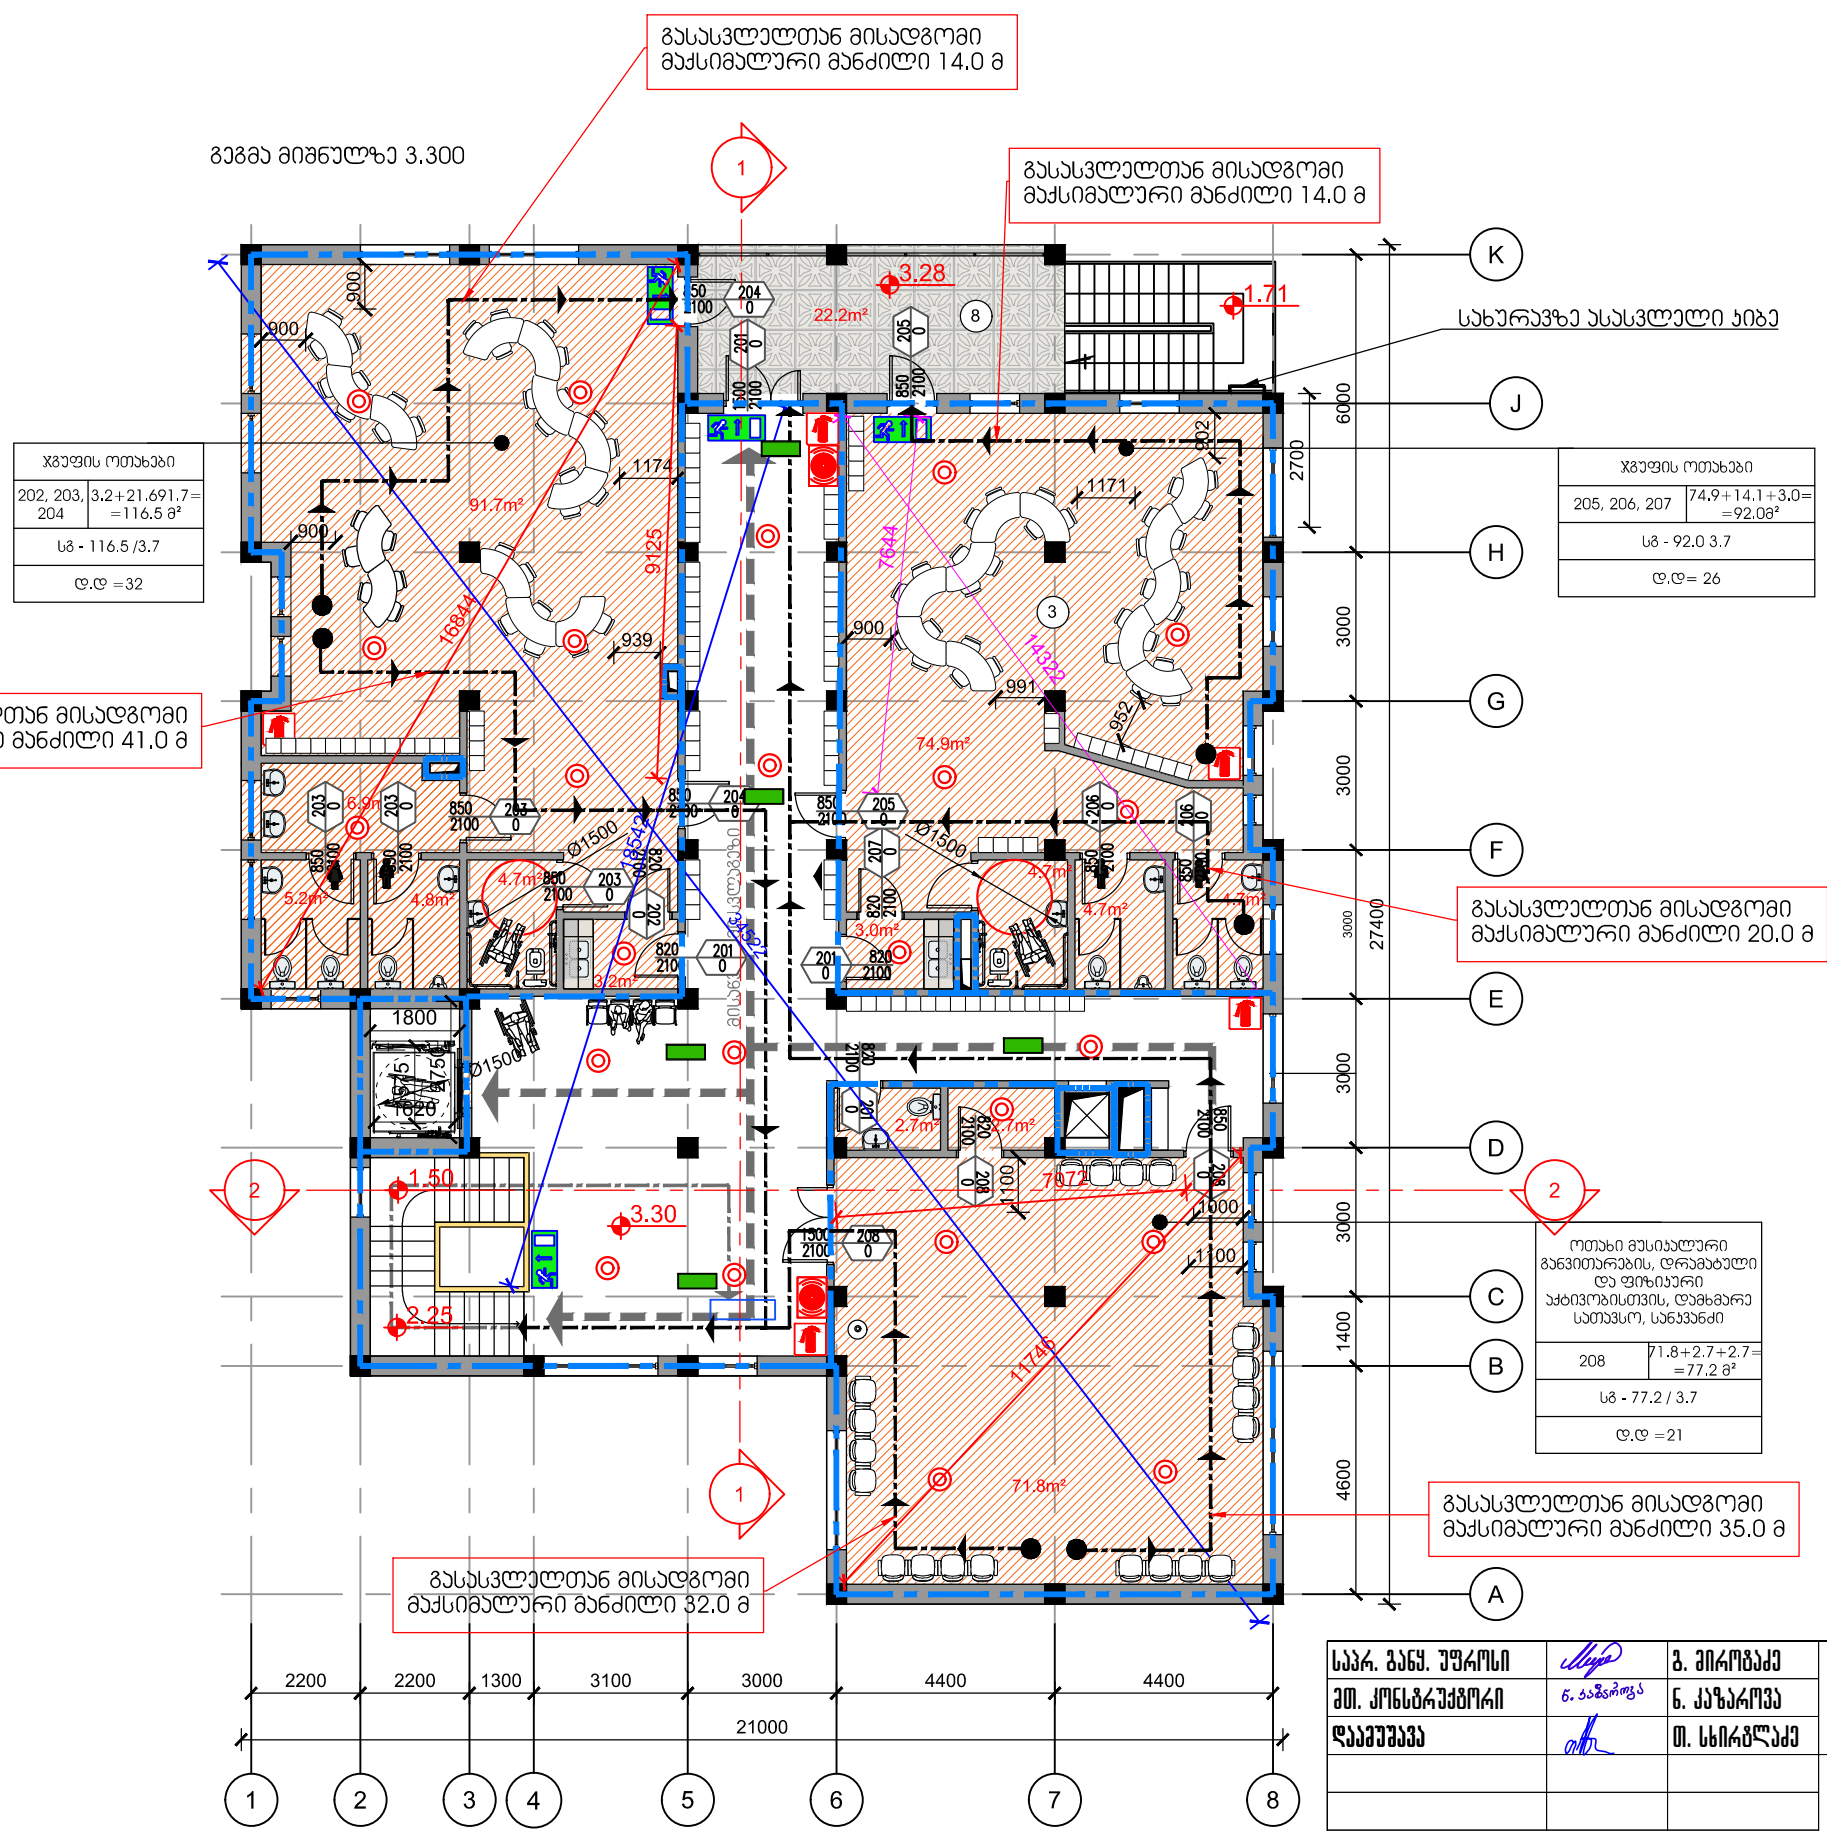

მაქსიმალური ფართობის დაშვება თითოეულ დაგეგმვაზე (მხრივი 1004.1.2				
დაგეგმვა	აღწერა	ფართობი მ²	დაგეგმვის ფაქტორი	დაგეგმვა
ს8	ძირითადი ოთახი	166.60	3.7	46
ს8	ბუფერი	6.20	3.7	2
ს8	სანაპირო	38.50	3.7	10
ს8	ოთახი მუსიკალური განვითარების, დრამატული და ფიზიკური აქტივობებისთვის, დახმარება სათვსო, სანაპირო	77.2	3.7	21
სართლის საერთო დაგეგმვის ფართობი				79
განსვლულთან მისაღვრი საპალი მანძილი (მხრივი 1016.2				
დაგეგმვა		საშუალო სისტემის მართვა (მ)		
ს8		60		
განსვლულთან მისაღვრი მაქსიმალური მანძილი 41.0 მ				

საპ. გენ. უფროსი		გ. მირიანაძე		
მთ. კონსტრუქტორი		ნ. კახიძე		
დაამუშავა		მ. სინიავსკი	ქ. გორი, რკინიგზის სადგურის დასახლებაში გარეგნული ქუჩის მიმდებარე გეგმვა	
			გაგა-გარის შენობა	სტადია
				პ.პ.
			გაგა-გარის შენობა 3.30	ფურცელი
				4
				პასუხები
				თარიღი
				2019

შენობა-ნაგებობის უსაფრთხოების წესებთან შესაბამისობის ანალიზი

გამოყენებული წესები - „შენობა-ნაგებობის უსაფრთხოების წესები“

ჩამოთვალეთ შენობის დაკავებულებები და აღწერეთ თითოეული გამოყენება

საგანმანათლებლო სგ (ჯგუფის ოთახები 0,000; +3,30 ნიშნულზე)-საბავშვო ბაღი

საქმიანი სქ (ჯგუფის ოთახები 0,000 ნიშნულზე) საბავშვო ბაღის ადმინისტრაციის და სამომსახურეო ოთახები

სასაწყობო სწ-2 (ჯგუფის ოთახები 0,000 ნიშნულზე) საბავშვო ბაღის მშრალი პროდუქტების, ბოსტნეულის და დამხმარე ინვენტარის შესანახი ოთახები

კონსტრუქციის ტიპი:

განსაზღვრეთ კონსტრუქციის არსებული შენობისთვის:

მაგალითი: II-A, II-B, V-A, V-B

განსაზღვრეთ კონსტრუქციის ტიპი ახალი შენობისთვის:

მაგალითი: II-A, II-B, V-A, V-B

I A

შერეული კონსტრუქციის შემთხვევაში მიუთითეთ ტიპები, რომელიც გამოყენებული იქნება, განსაზღვრეთ ტიპები და მათი მდებარეობა:

სიმაღლის შეზღუდვები

ცხრილი 503 -ის მიხედვით

დაკავებულობები

დასაშვები სართულიანობა

შემოთავაზებული სართულიანობა

საგანმანათლებლო სგ (ჯგუფის ოთახები 0,000; +3,30 ნიშნულზე)

შეუზღუდავი

2

საქმიანი სქ (0,000 ნიშნულზე)

შეუზღუდავი

1

სასაწყობო სწ-2 (0,000 ნიშნულზე)

შეუზღუდავი

1

დასაშვები სიმაღლე

შემოთავაზებული სიმაღლე

შენობის სიმაღლე =

შეუზღუდავი

8,5 (მიწის ნიშნული 581,6)

მიწის დონის ზემოთ სართულ(ებ)ის რაოდენობა =

2 სართული

ფართობის შეზღუდვები ცხრილი 503 -ის მიხედვით		
დაკავებულობები	დასაშვები ფართობი (სართულზე)	შემოთავაზებული ფართობი(სართულზე)
საგანმანათლებლო სგ (ჯგუფის ოთახები 0,000; +3,30 ნიშნულზე)	შეუზღუდავი	407.4
საქმიანი სქ (ჯგუფის ოთახები 0,000 ნიშნულზე)	შეუზღუდავი	121.4
სასაწყობო სწ-2 (ჯგუფის ოთახები 0,000 ნიშნულზე)	შეუზღუდავი	15.9
შემოთავაზებული ფართობების ჯამი =	544.7	
სართულების რაოდენობა =	2	
შენობის საერთო ფართობი =	976,0	

გარე კედლის ცეცხლმედეგობისა და ღიობისადმი მოთხოვნები ცხრილების 602-ის და 705.8 -ის მიხედვით									
გარე კედელი	ხანძარსაწი ნააღმდეგო მანძილი (მეტრი)	ცეცხლმედეგობის ხარისხი(საათი)		კედლის ღიობების ფართობი (კედლის %)					
		მოთხოვნი ლი	გათვალისწ ინებული	დასაშვები			გათვალისწინებული		
				დაცული	დაუცველი საშეფებით	დაუცველ ი	დაცული	დაუცველი საშეფებით	დაუცვე ლი
(1-8 ღერძებში)	5.4-9.7	1	1			25%	-	-	16%
(8-1ღერძებში)	3.3	1	1			15%	-	-	15%
(A-K ღერძებში)	6.8-6.5	1	1			45%	-	-	19%
(K-A ღერძებში)	3.3-5.4	1	1			15%	-	-	11%

ხანძრისაგან დაცვის სისტემებისადმი მოთხოვნები							
დაკავებულობები/სივრცეები/გასასვლელი საშუალებები	ავტოსაშუაფი სისტემა	ალტერნატიული ავტომატური ცეცხლსაქრობი სისტემები	სახანძრო განგაშისა, კვამლალმომჩენი და ცეცხლალმომჩენი სისტემები	სახანძრო მილდგარების სისტემები	კვამლის საკონტროლო სისტემები	ხელის ცეცხლმაქრები	საავარიო განგაშის სისტემები
საგანმანათლებლო სგ	არა	არა	კი	არა	კი	კი	არა
საქმიანი სქ	არა	არა	კი	არა	კი	კი	არა
სასაწყობო სწ-2	არა	არა	კი	არა		კი	
კიბის უჯრედი	არა		კი	არა	-		
ლიფტები	არა		-	არა	-		
დერეფანი	არა		კი	არა		კი	
სახანძრო-სამაშველოსამსახურისმიერგამოსაყენებელიმისაერთებლები				კი			
სახანძრო ტუმბოები და წყლის რეზერვუარი				არა			

განიავებისადმიმოთხოვნები		
დაკავებულობები/სივრცეები/გასასვლელი საშუალებები	ბუნებრივი განიავება	ხელოვნური განიავება
საგანმანათლებლო სგ	კი	-
საქმიანი სქ	კი	-
სასაწყობო სწ-2	-	კი
კიბის უჯრედი	კი	-
ლიფტები		კი
დერეფანი	კი	-

თითოეული სართულიდან გასასვლელი საშუალება									
სართულები	დაკავებულობა და დაკავებულობის დატვირთვის ჯამური მაჩვენებელი	მოთხოვნილი გასასვლელის/გასასვლელთან მისადგომის რაოდენობა	გათვალისწინებული გასასვლელის/გასასვლელთან მისადგომის რაოდენობა და ტიპი	გასასვლელი საშუალებების სიგანე(მეტრი)					
				გზა-კიბეები		დერაფანი,		გასასვლელის გზა-კარი	
				მოთხოვნილი	გათვალისწინებული	მოთხოვნილი	გათვალისწინებული	მოთხოვნილი	გათვალისწინებული
პირველი სართული	სგ (დ.დ-34) სქ (დ.დ-18) სწ-2 (დ.დ-3)	2	2 გასასვლელის გზა-კარი			1.8 1.2 1.2	2.6 1.5 1.6	0.82	0.85
მეორე სართული	სგ (დ.დ-79)	2	1 გასასვლელი გზა-კარი 1 გასასვლელთან მისადგომი გზა-კიბე	1.10	1.30	1.8	2.6	0.82	0.85

წყალსადენი სისტემის ფიქსირებული მოწყობილობების რაოდენობა ცხრილი 1602.1-ის მიხედვით													
სართულები	დაკავებულობა და დაკავებულობის დატვირთვის ჯამური მაჩვენებელი	ფიქსირებული მოწყობილობები(ცალი)											
		უნიტაზი		ტუალეტის ხელსაბანები		აბაზანა/შხაპი		სასმელი წყლის ფანტანი		სამომსახურეო ნიჟარა		სამზარეულო ნიჟარა	
		იპი	იპი	იპი	იპი	იპი	იპი	იპი	იპი	იპი	იპი	იპი	იპი
პირველი სართული	სგ(დ.დ-34) სქ,სწ-2 (დ.დ-21)	1 1	3 2	1 1	2 2	- -	- 1	1 1	1 1	1 1	1 3 2სარეგ.მან. მისერტ.	- 1	- 1
მეორე სართული	სგ (დ.დ-79)	2	11	2	9	-	-	1	1	1	2	-	-