



ცხაური

L=28,0 მ



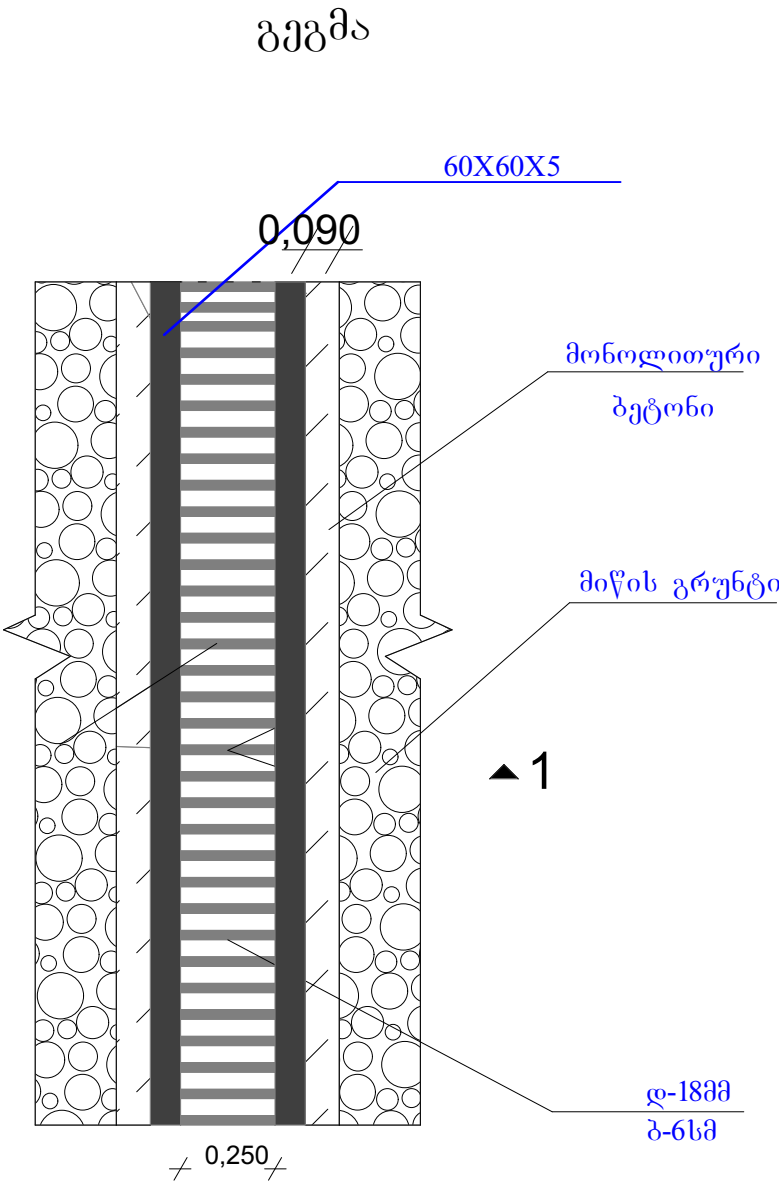


L=15 მ

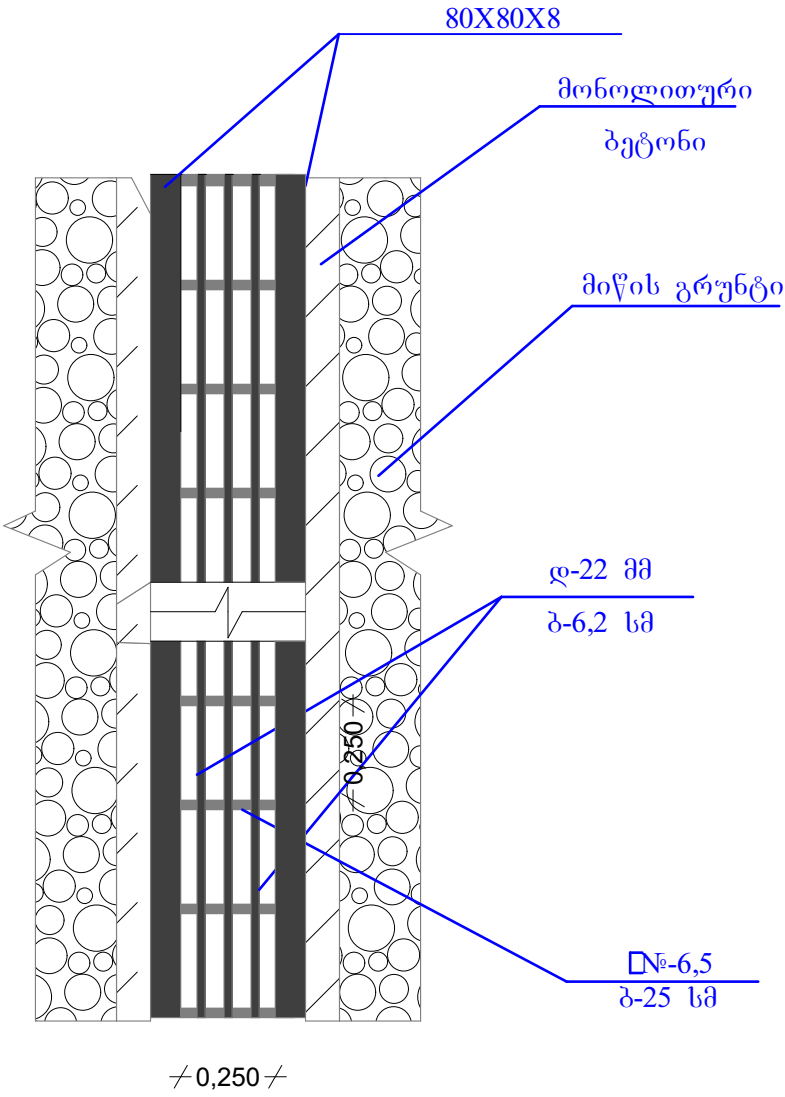


დირექტორი	გ. ნოვაძე		დამკვეთი: ქედის მუნიციპალიტეტის მერია	დაკვეთის ნომერი		
				სტადია	ფურ-ლი	ფურ-ლებ
ინჟინერი	თ. აბულაძე					
შასრულა	თ. აბულაძე		სოფელ უჩხითში სანიაღვრე არხის ცხაურის მოწყობა	შ.პ.ს არქმშენსერვისჯგუფი		

ფანჯარა

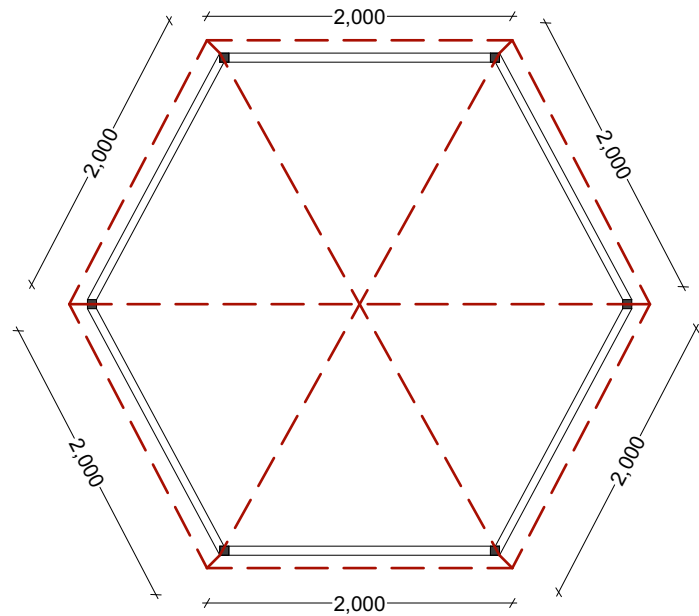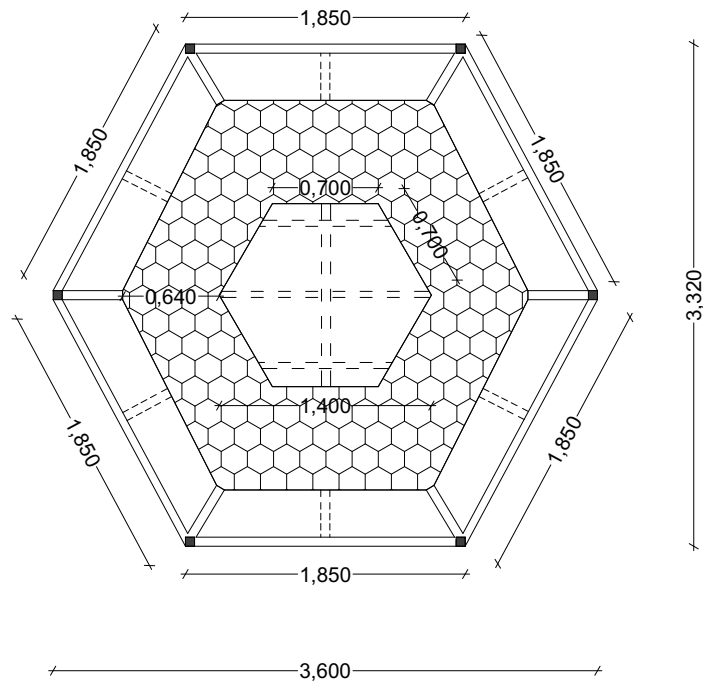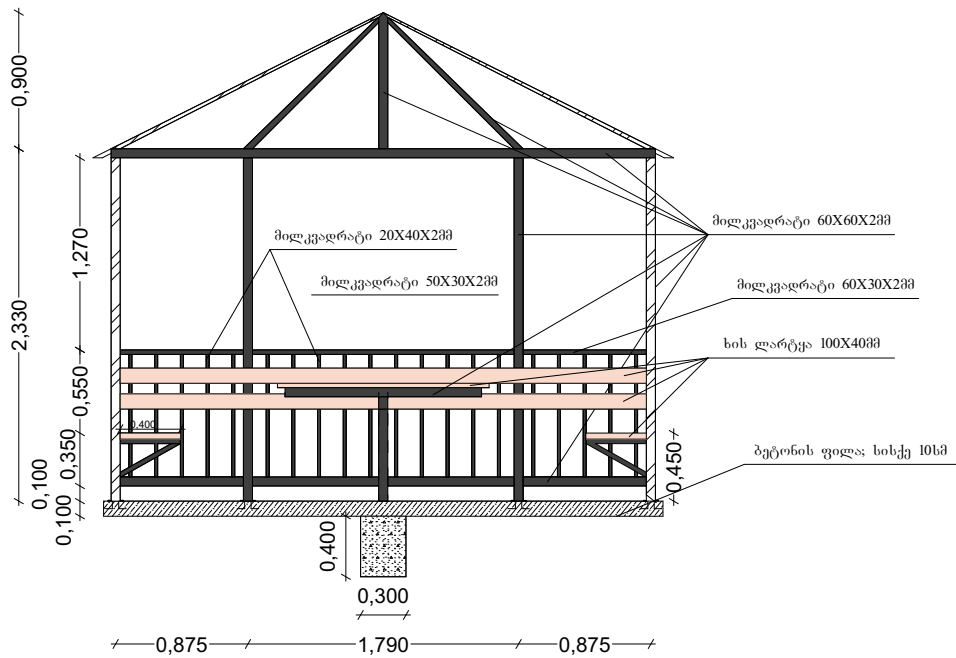



დირექტორი	გ. ნოვაძე		დამკვეთი: ქვედის მუნიციპალიტეტის მერია	დაკვეთის ნომერი		
				სტადია	ფურ-ლი	ფურ-ლებ
ინჟინერი	თ. აბულაძე					
შასრულა	თ. აბულაძე		სოფელ ქვედა მახუნცეთში ფანჯარის მშენებლობა	შ.პ.ს არქმშენსერვისჯგუფი		

მინი სტადიონის დახაზვა

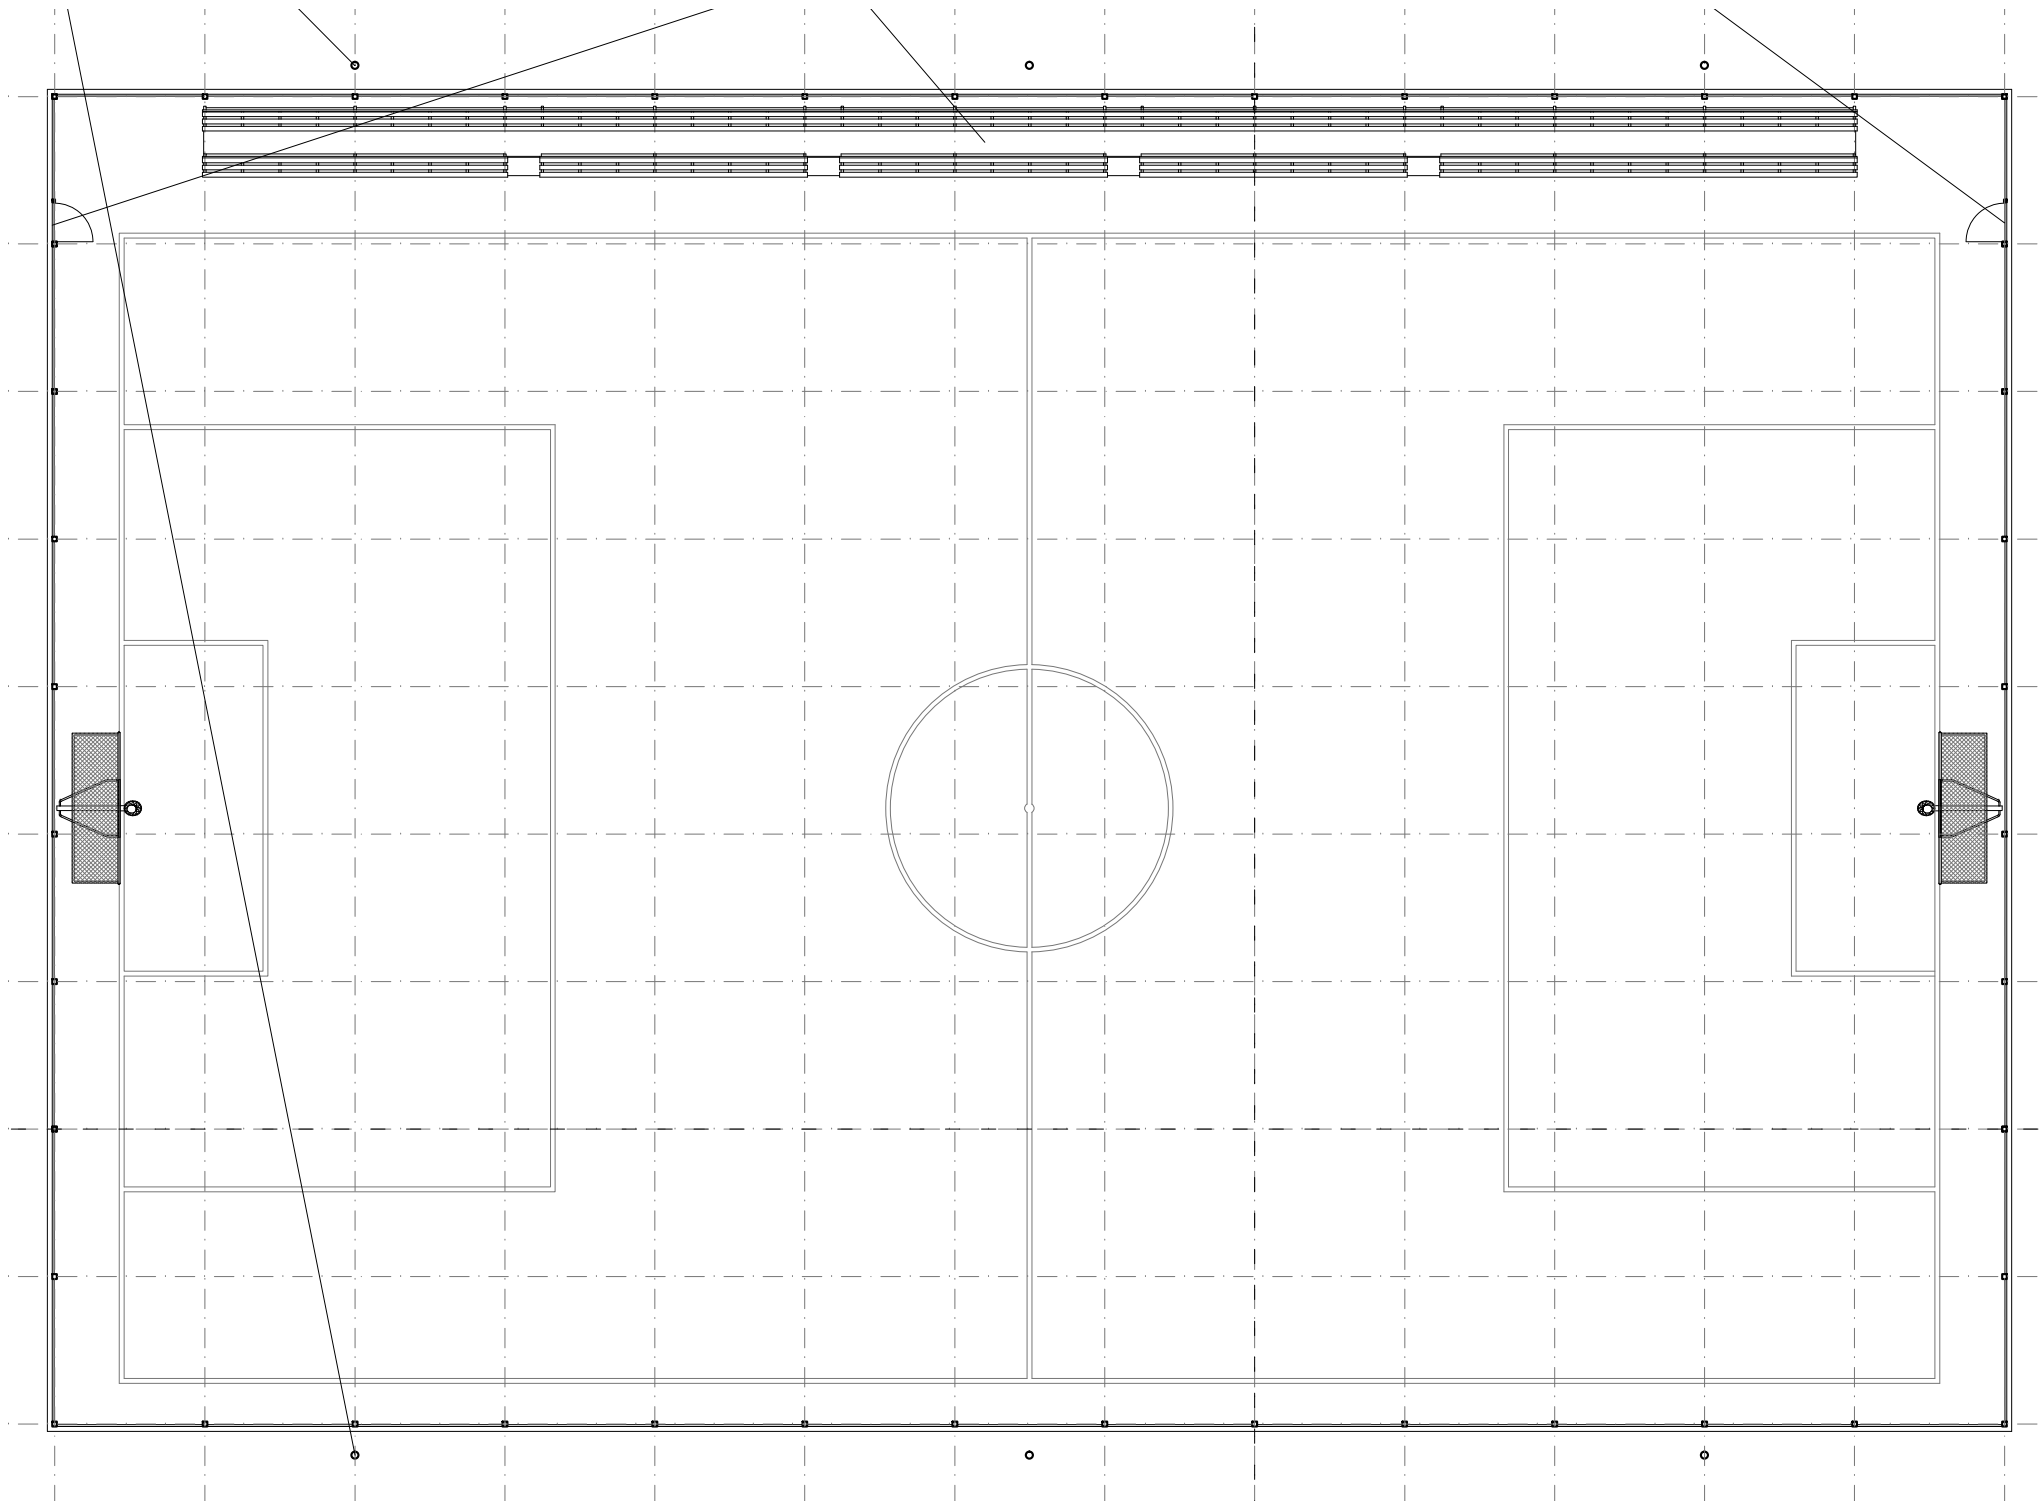

დირექტორი	გ. ნოგაძე		დამკვეთი: ქედის მუნიციპალიტეტის მერია	დაკვეთის ნომერი		
				სტადია	ფურ-ლი	ფურ-ლებ
ინჟინერი	თ. აბულაძე					
შასრულა	თ. აბულაძე		სოფელ ქვედა მახუნცეთში მინი სპორტული მოედნის განათება-დახაზვა	შ.პ.ს არქმშენსერვისჯგუფი		

მინი სტადიონის გარე განათება

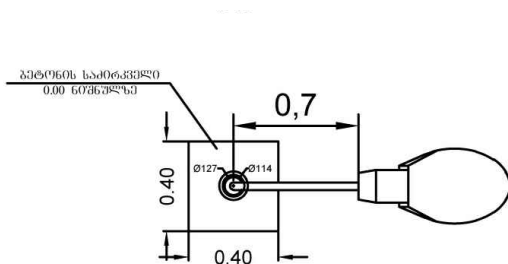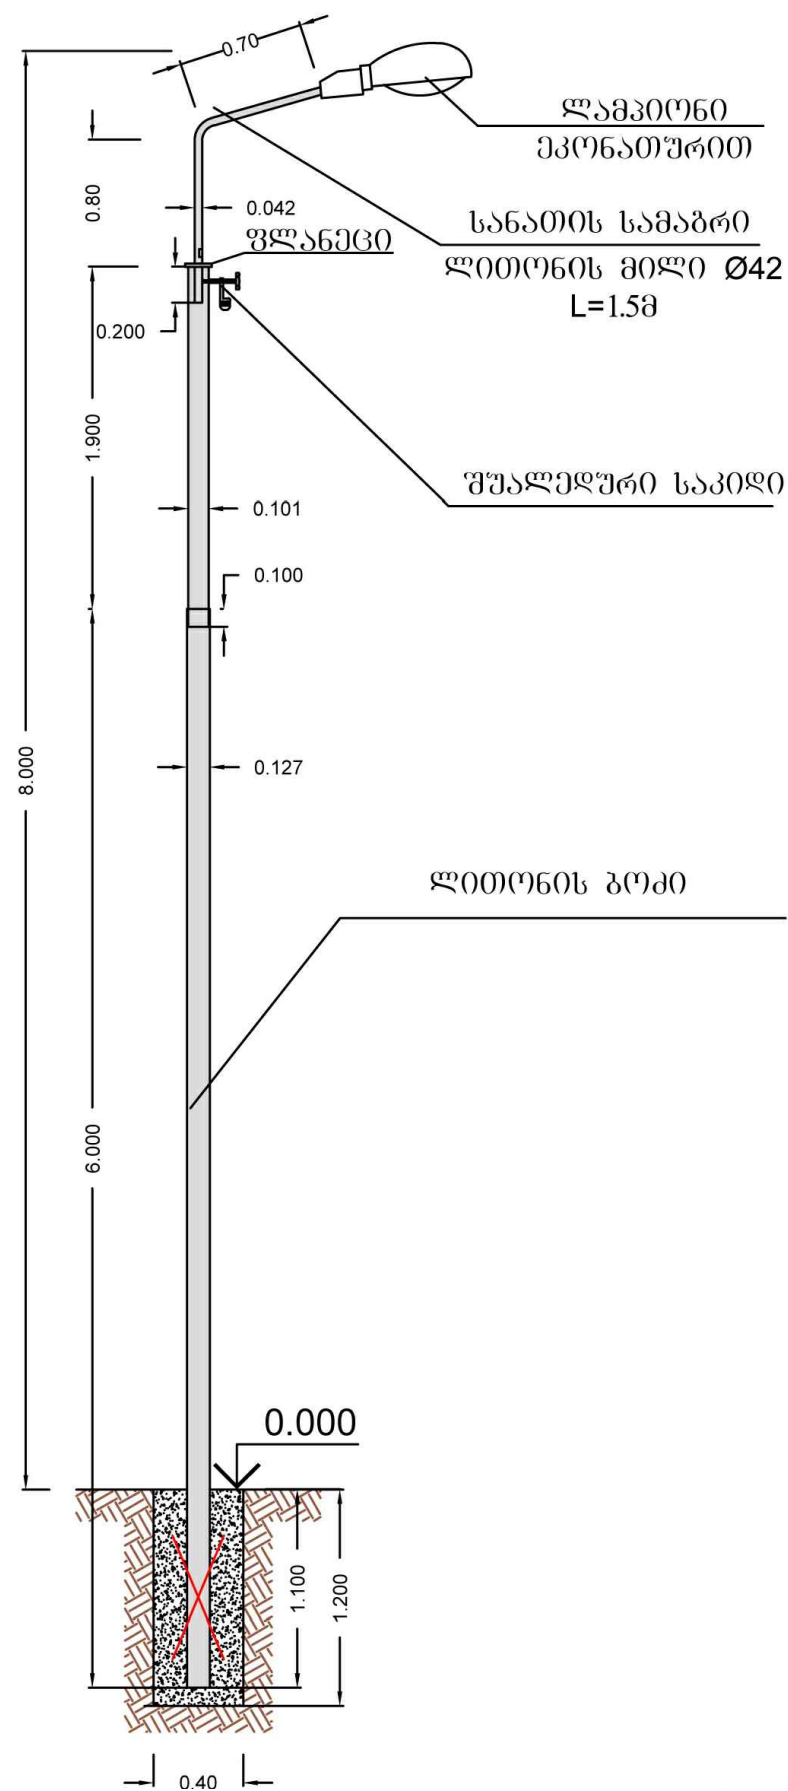

გეგმონი მ 250 ერთი ბოძისათვის
 $0.4*0.4*1.2=0.192\text{მ}^3$
ანკერი არმატურა $\phi 18$ AIII

დამიჯახის ჯონბურის მოწყობა:
დამიჯახის ღერო ლითონის 18 მმ - 2 მ
დამიჯახის ღერო ლითონის 8 მმ - 0.5 მ

დირექტორი	გ. ნოგაძე		დამკვეთი: ქედის მუნიციპალიტეტის მერია	დაკვეთის ნომერი		
				სტადია	ფურ-ლი	ფურ-ლებ
ინჟინერი	თ. აბულაძე					
შასრულა	თ. აბულაძე		სოფელ ქვედა მახუნცკეთში მინი სპორტული მოედნის განათება-დახაზვა	შ.პ.ს არქმშენსერვისჯგუფი		