

დას. სარეკიოში (აფხაზეთი, გალის რაიონი)
კოტეკი №101-ის გადახურვის მოწყობის
სქემატური პროექტი

ზუგდიდი
2019 წელი


ქ.ს. დარბლ ზo
L.T.D. Double B



კოტექტი №100-ის არსებული გაფახურვის კონსტრუქტორის


სკოლატური გეგმა

ବିଦ୍ୟାର୍ଥୀ 1:100

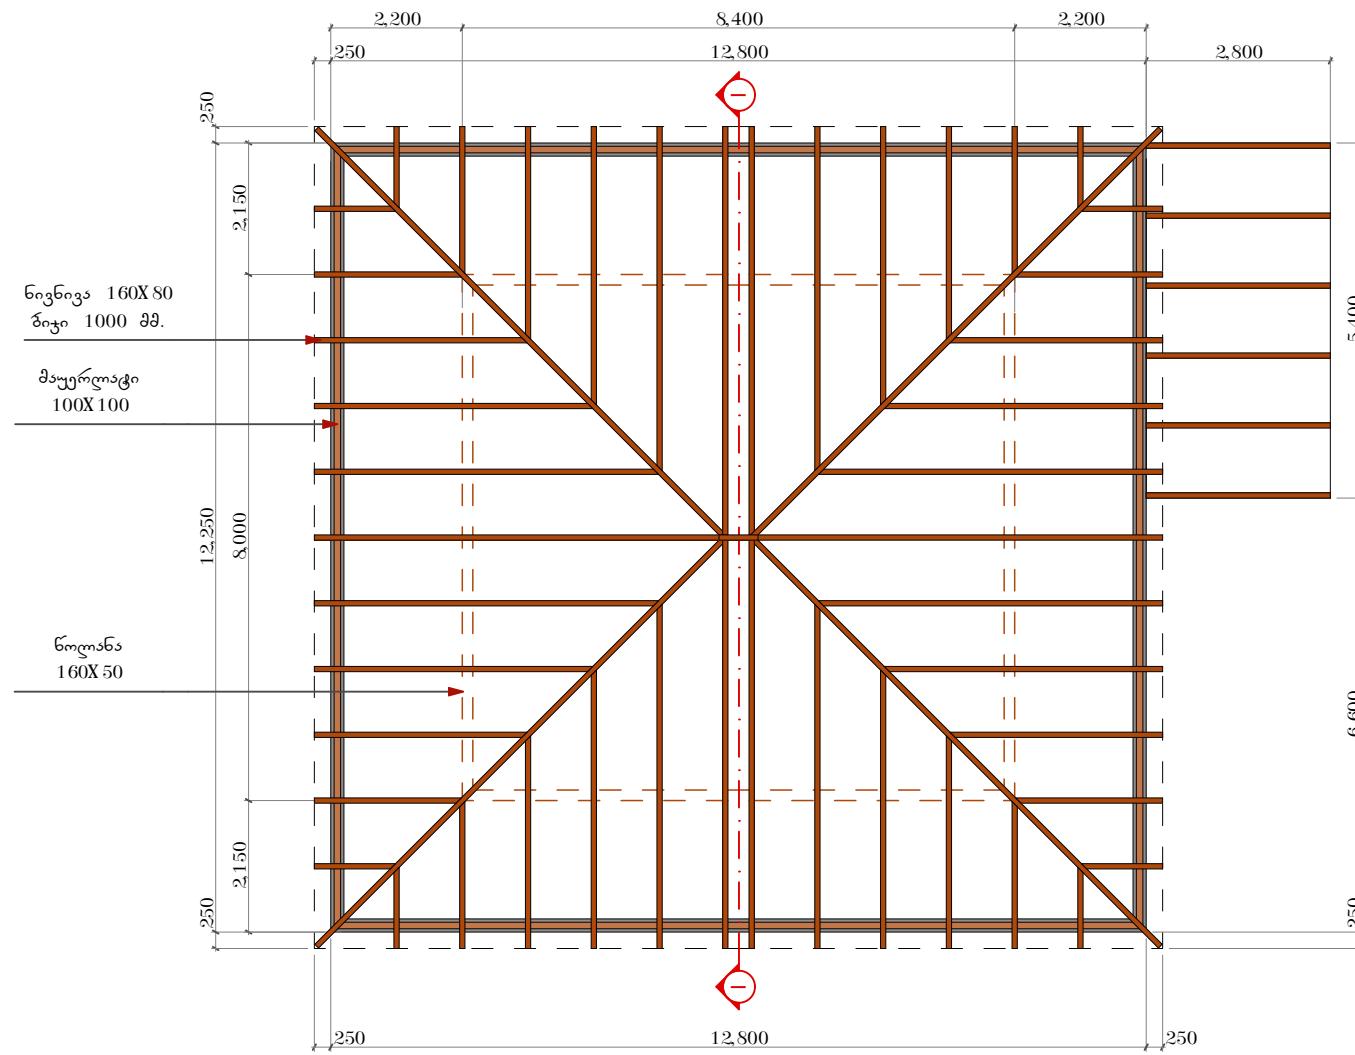

სქემატური ჭრილი I-I

მასშტაბი 1:50

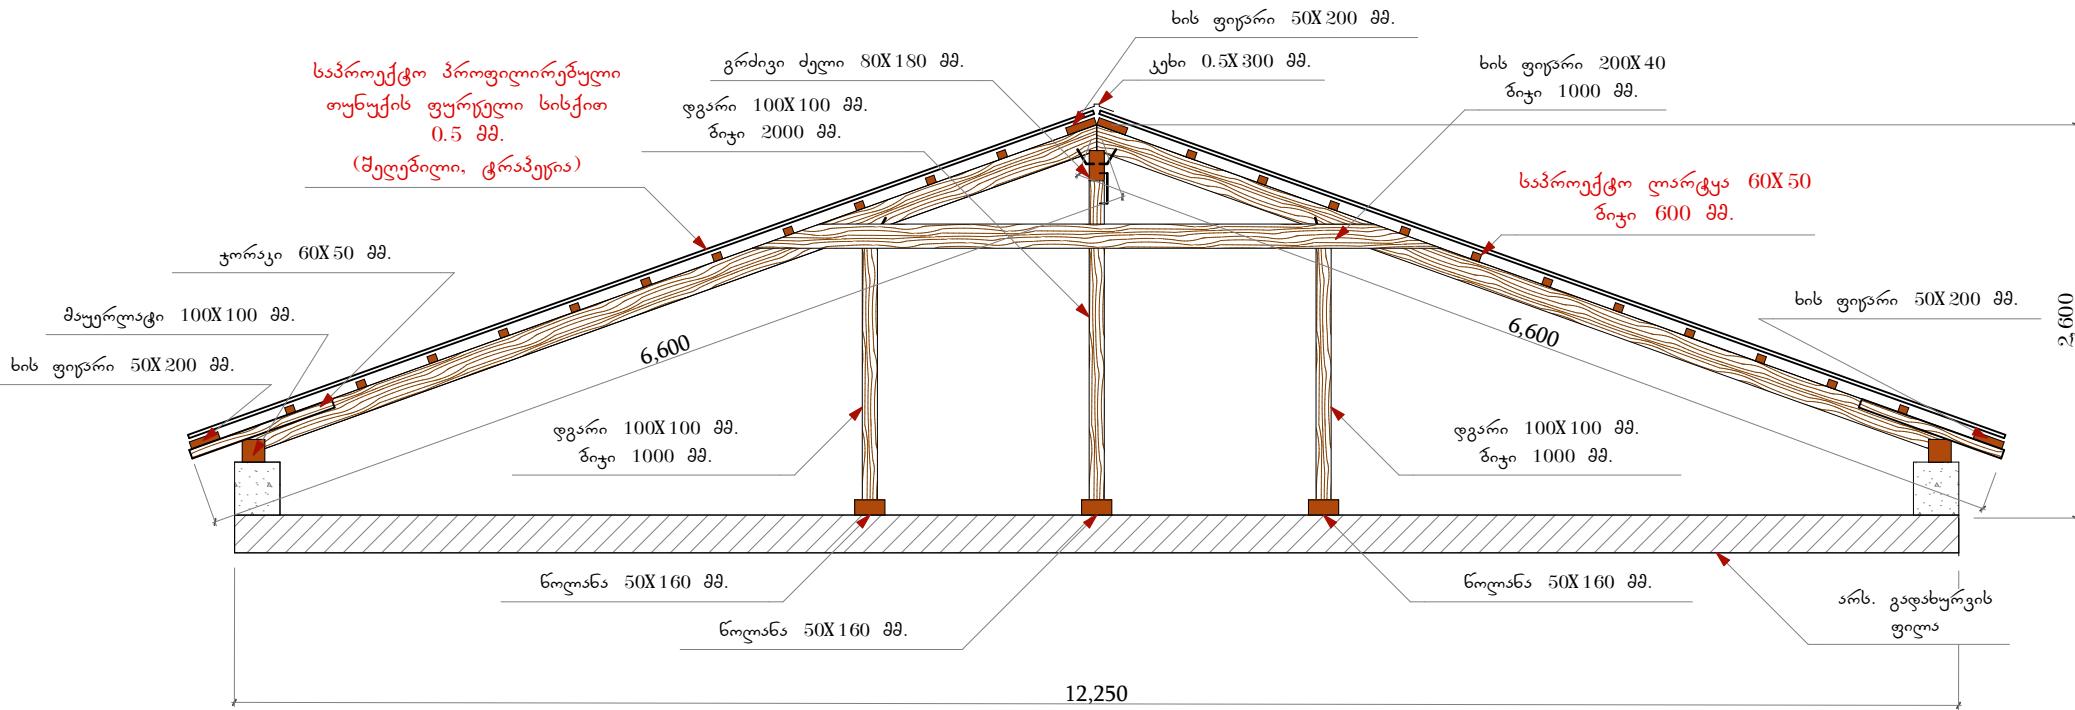

შენიშვნა:

პროექტით გათვალისწინებული არსებული
გადახურვის კონსტრუქციებზე ხის ლარტყებისა
და პროფილირებული თუნექის ფურცლის
(სისქით 0.5 მმ., შეღებილი) მოწყობა

| | | | | | | | | | |
|------------------|--|-----------------------|---------|---------------------|---------------------|--------------------|-------------------------------------|---------|-----------|
| ფასკები | ორიექტის მისამართი | ორიექტის სახელმწიფო | ფირფიტი | შექა ძიმისტრანშვილი | გ. ლევა | ფურცლის სახელმწიფო | შ. კ. დ. დაბლ ზი L.T.D. Double B | ფორმატი | თარილი |
| შ.კ.დ. ენგურჰესი | აფხაზეთი, გადიოს რაიონი, ფას. სამართლი | კოტექტის გაფასურვა | | არქიტექტორი | შექა ძიმისტრანშვილი | | | A 4 | 2/06/2019 |