


III სართულზე ჰერმეზის მოწყობის გეგმა

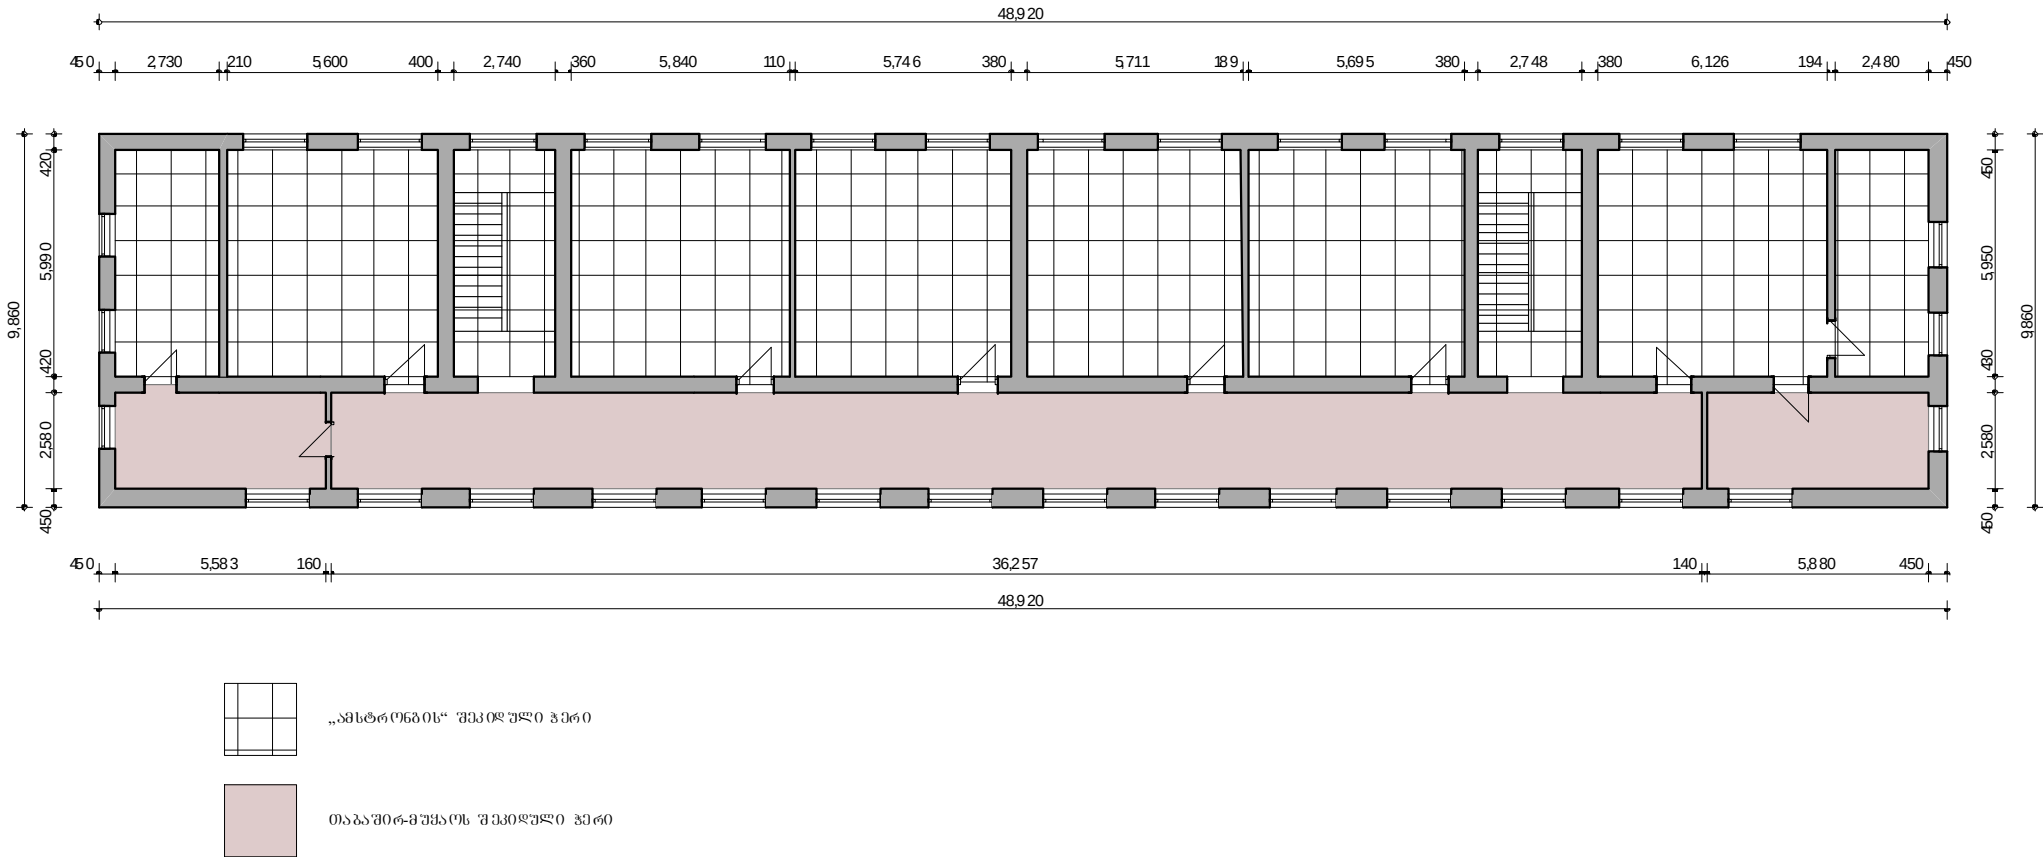

ფორმატი A-3	მხარეები 2019 წ.	
	ფაქტობრივი №1B	
მშენებლობის გეგმა:		