


I სართულის ანაზოგი გეგმა, +0.000 ნიშნულზე
მ. 1-200

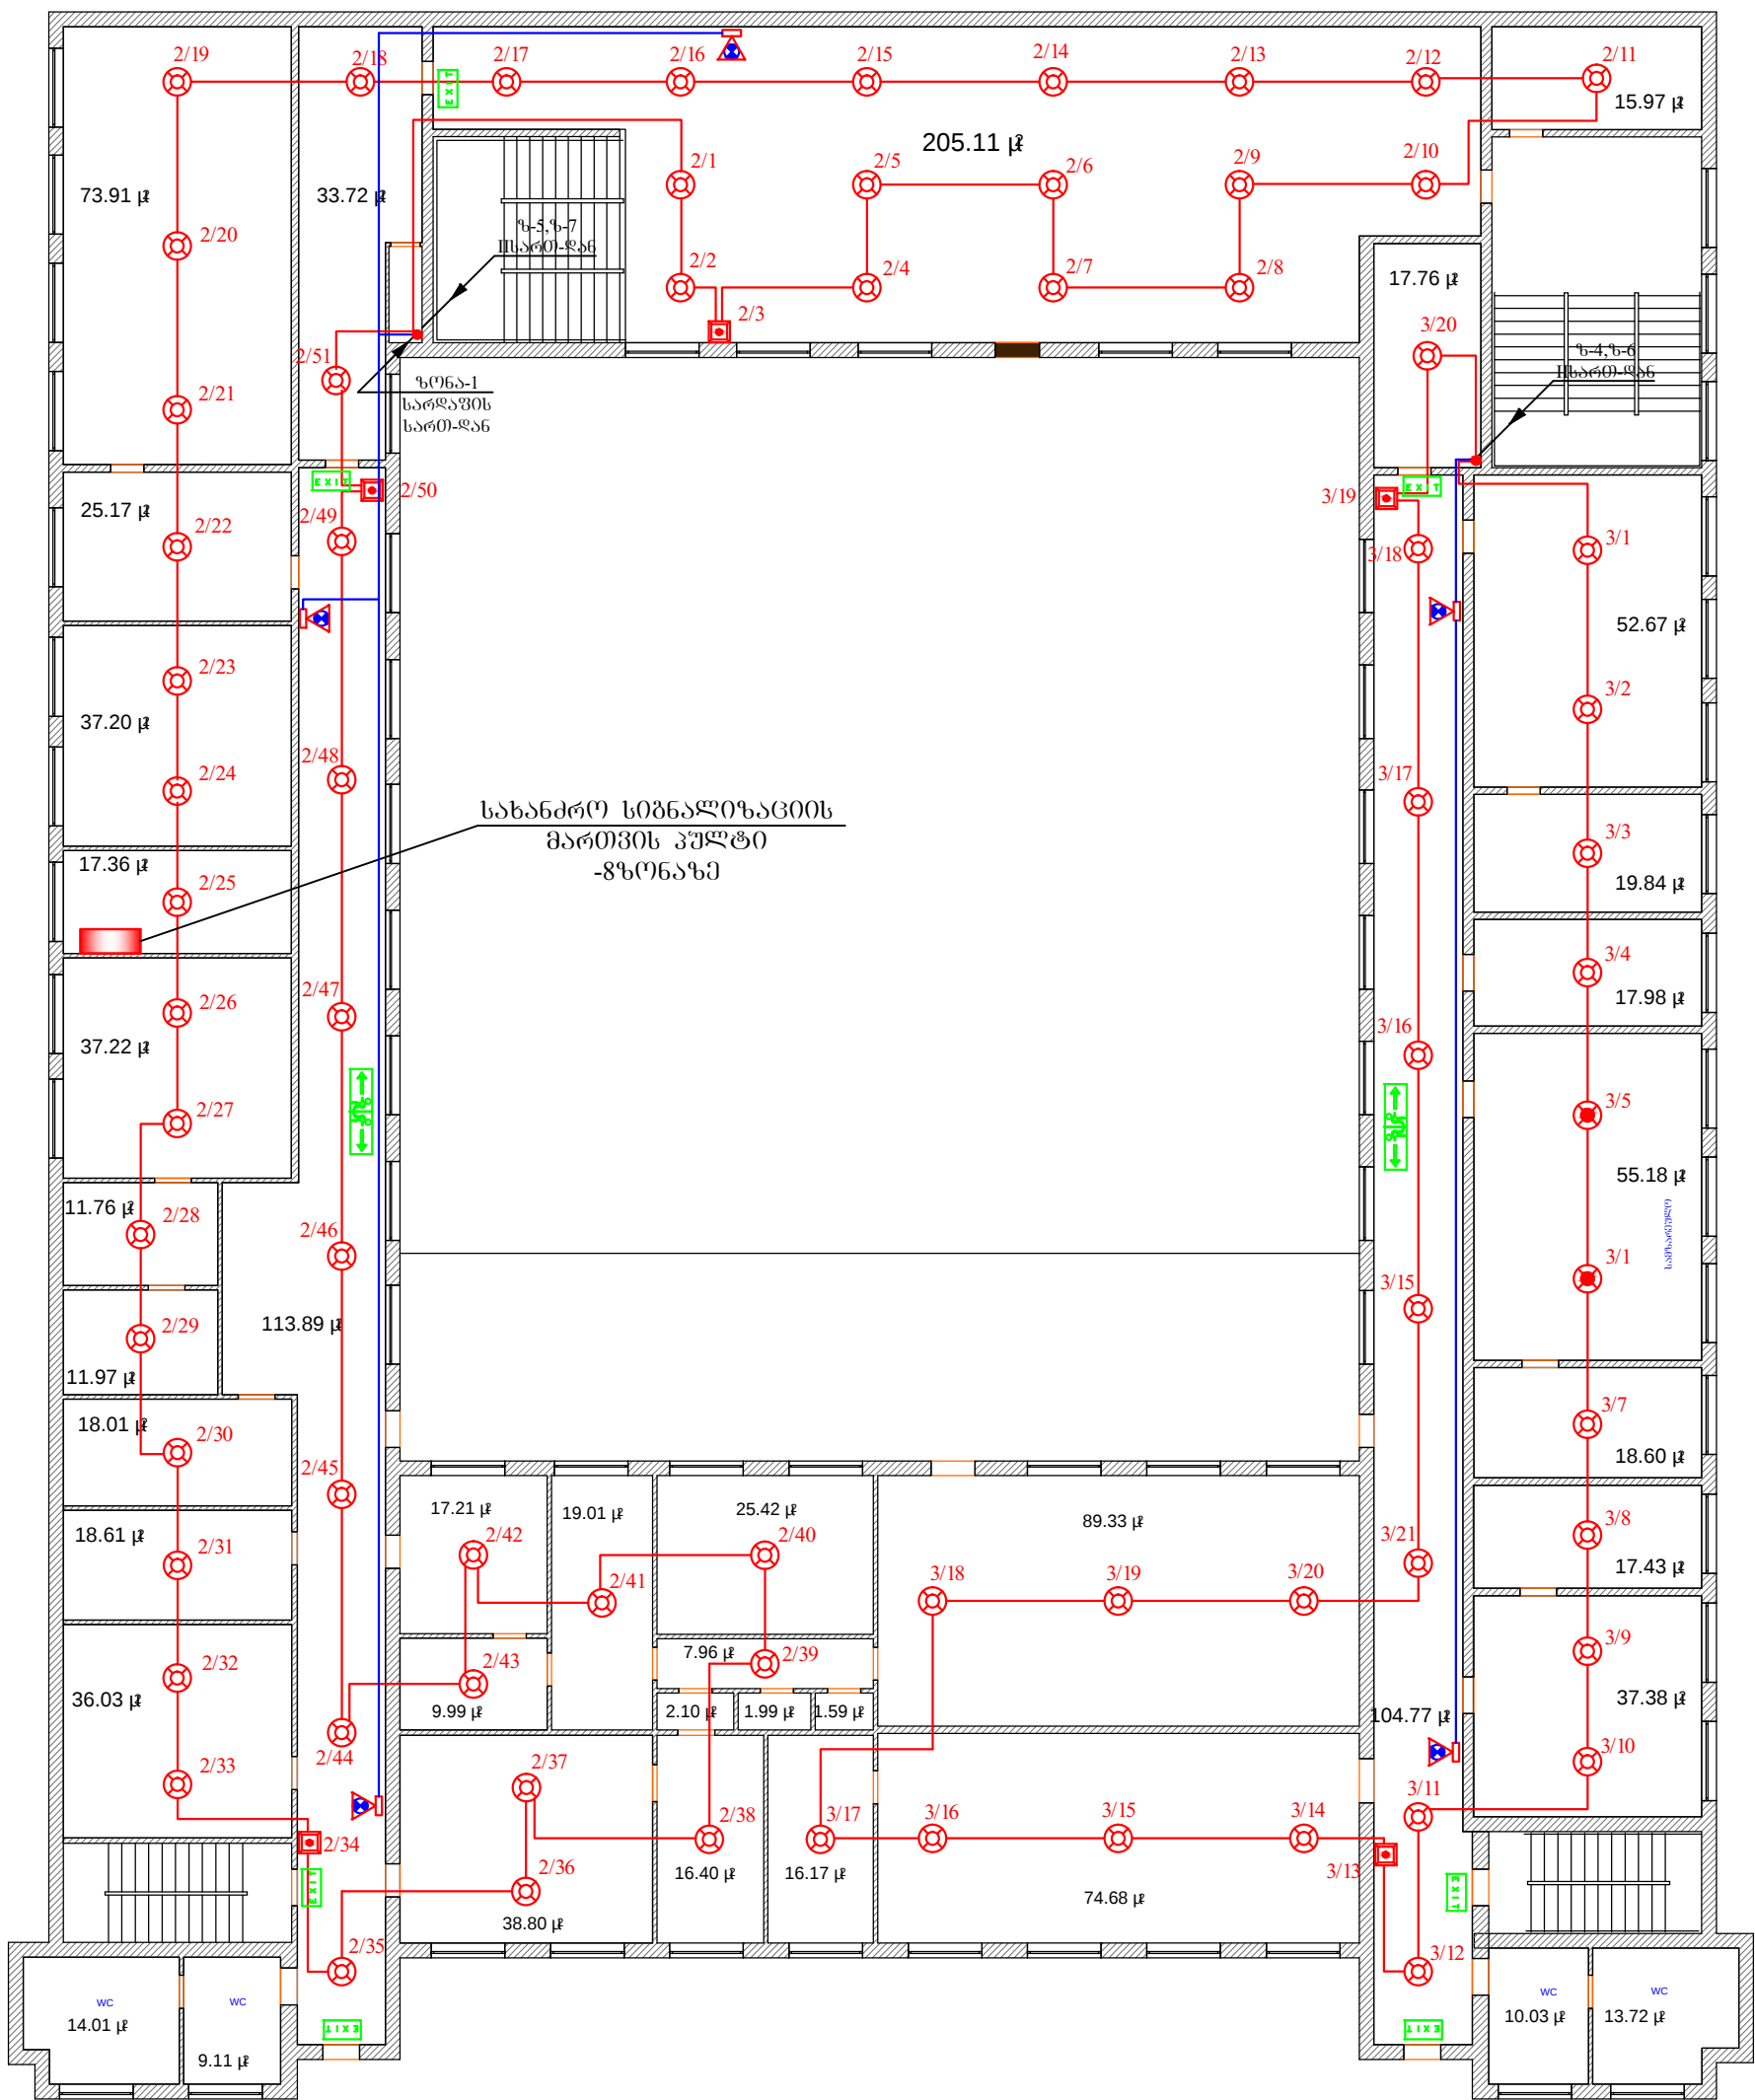

შენიშვნა: ნახაზი შედგენილია, ღამკვეთის მიერ მოცემული ანაზოგი ნახაზის მიერ.

შ.პ.ს. "A.N.G 2007"			ღამკვეთი:	
			ძ. თბილისი, კახეთის გზატკეცილი №76, მოსწავლე ახალგაზრდობის სახლი	
დირექტორი		ნ. გულვერდიაშვილი		
არქიტექტორი		ზ. ხვიჩია	სახანძრო სიბნელისაგან	ღამკვეთი: 1/2019
შეასრულა		ნ. ტყეშელაშვილი	I სართულის გეგმა	სტ. ფურ. რაოდ.
			მასშტაბი: 1-200	მ.პ. სს-3 6