


II სართულის ანაზოზი გეგმა, მ. 1-200

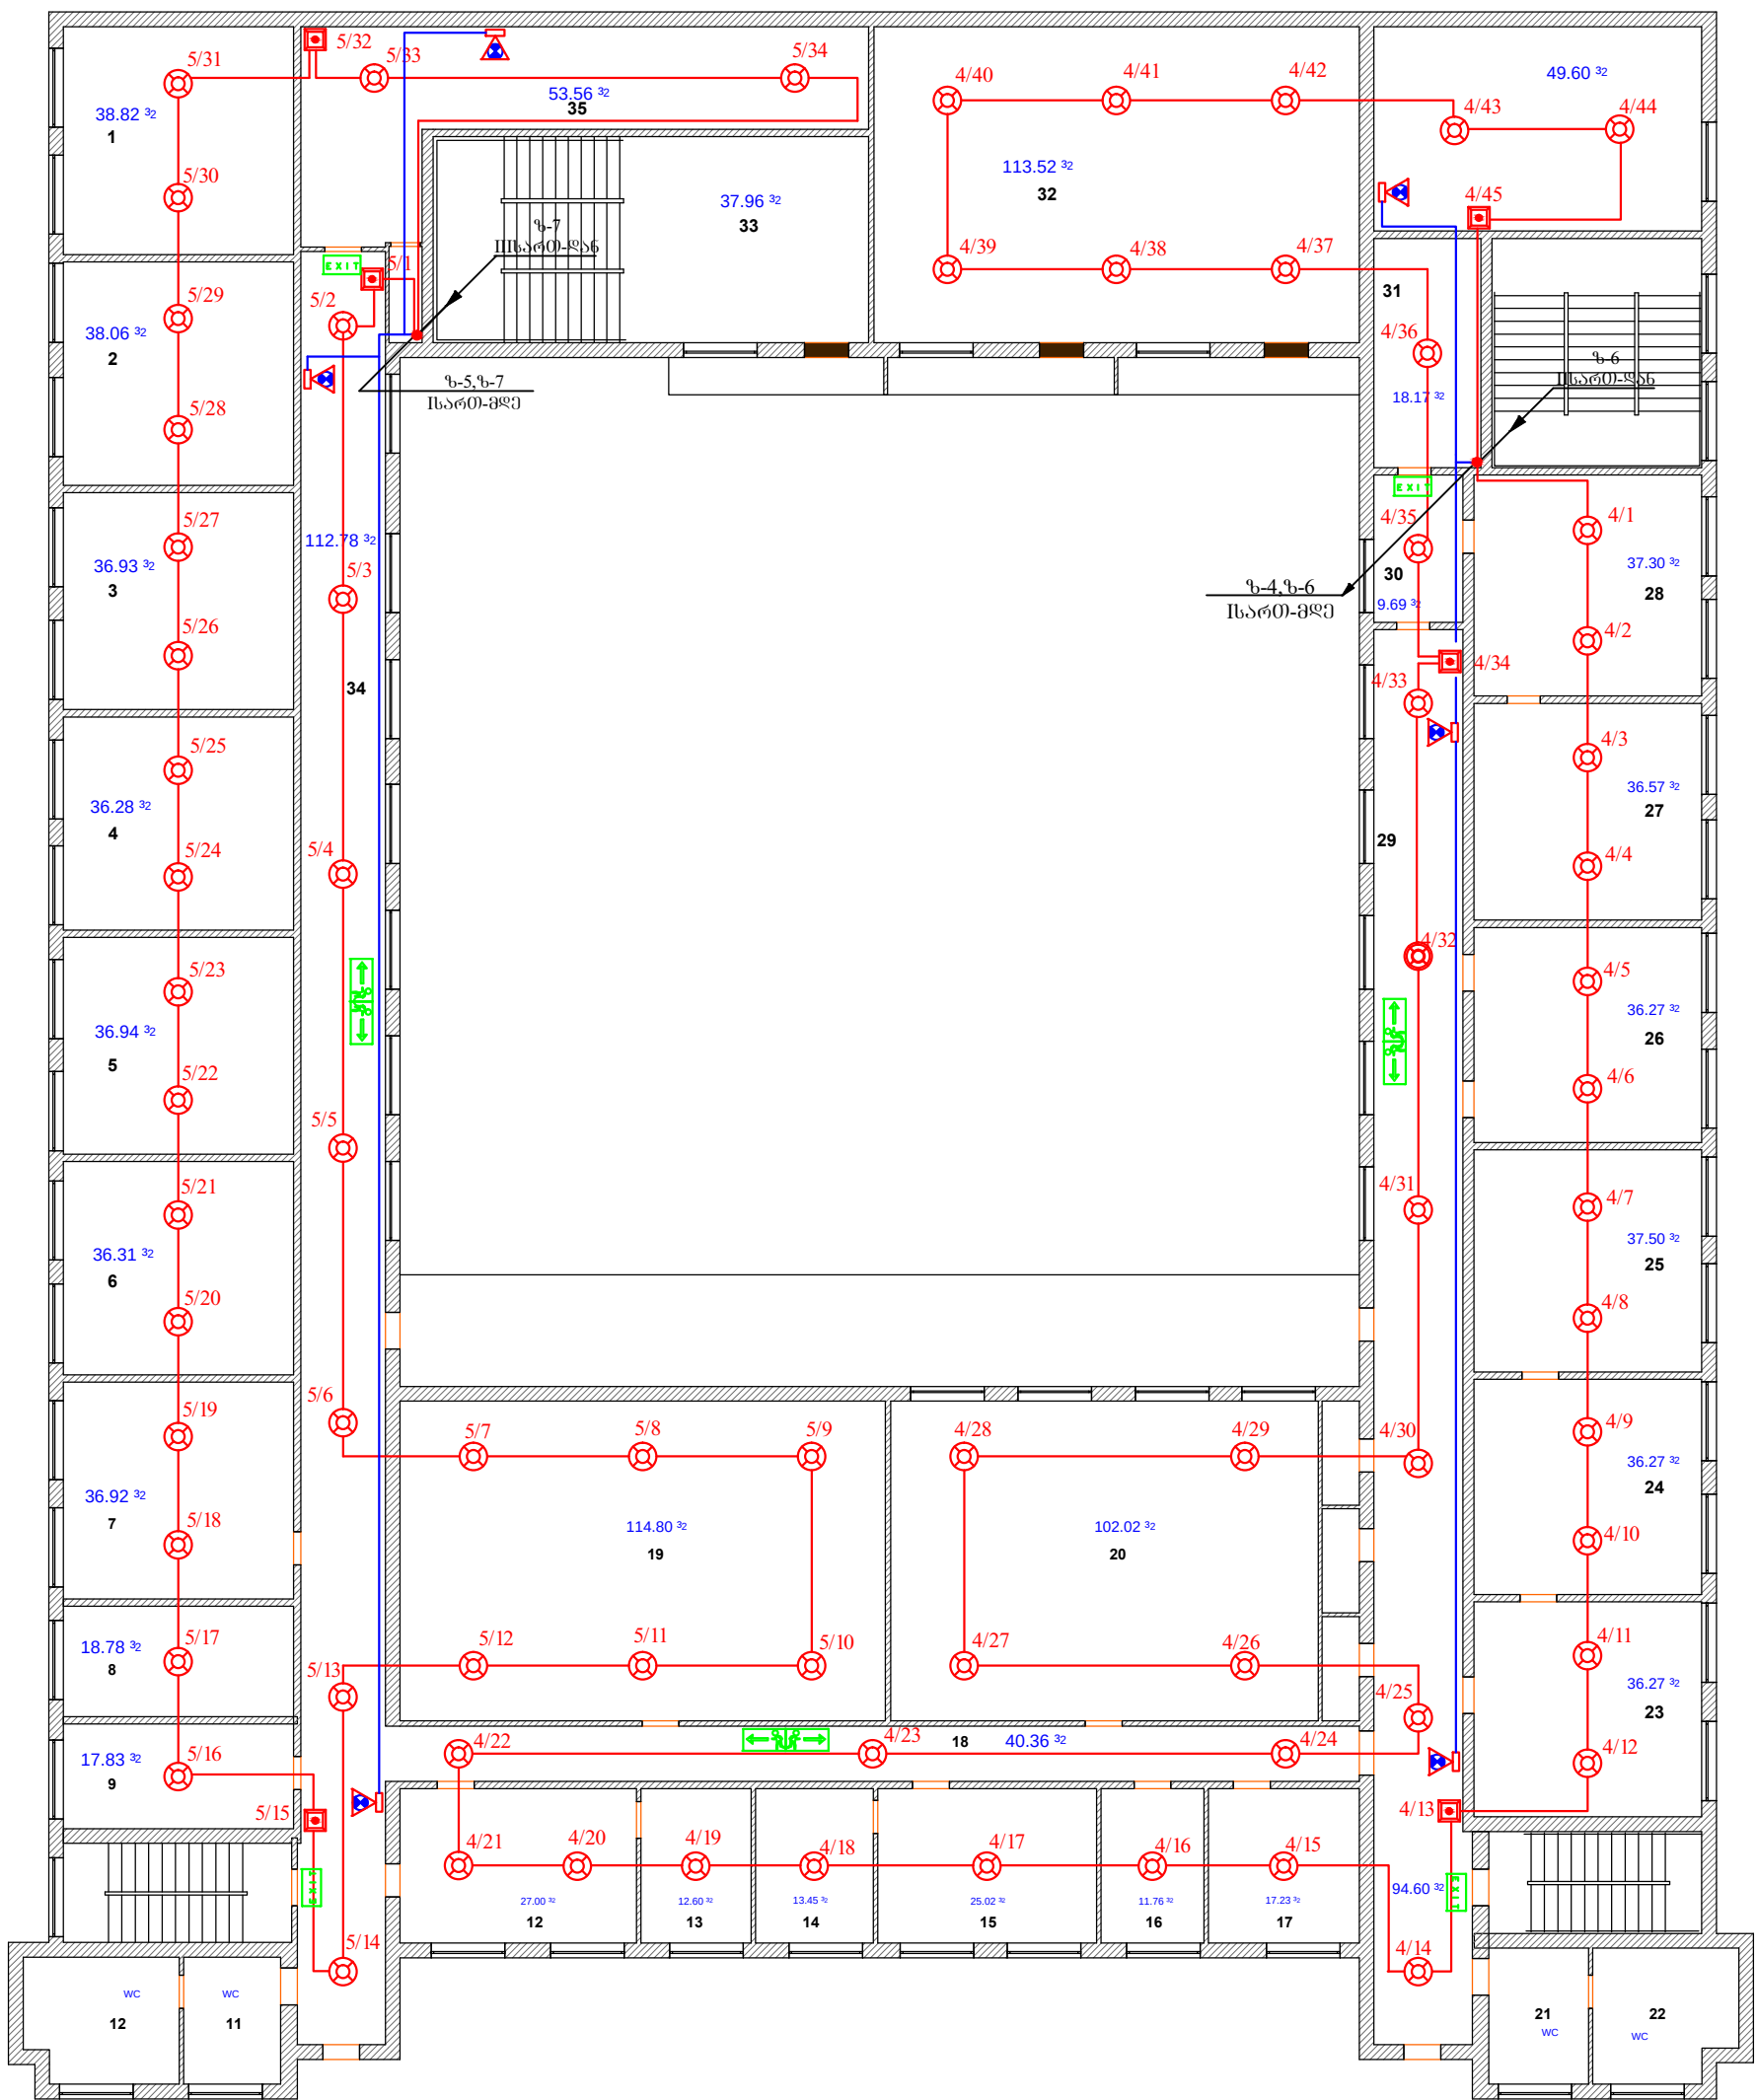

შენიშვნა: ნახაზი შედგენილია, ღამკვეთის მიერ მოცემული ანაზოზი ნახაზის მიერ.

შ.პ.ს. "A.N.G 2007"			ღამკვეთი:			
			ქ. თბილისი, კახეთის გზატკეცილი №76, მოსწავლე ახალგაზრდობის სახლი			
დირექტორი		ნ. ბუღვერდაშვილი	სახანძრო სიზნალობაცია		ღამკვეთი: 1/2019	
არქიტექტორი		ვ. ხვიჩია	II სართულის გეგმა		სტ.	ფურ.
შეასრულა		ნ. ტყეშელაშვილი	მასშტაბი: 1-200		მ.პ.	სს-4 6