


სარდავის გეგმა მ. 1-200

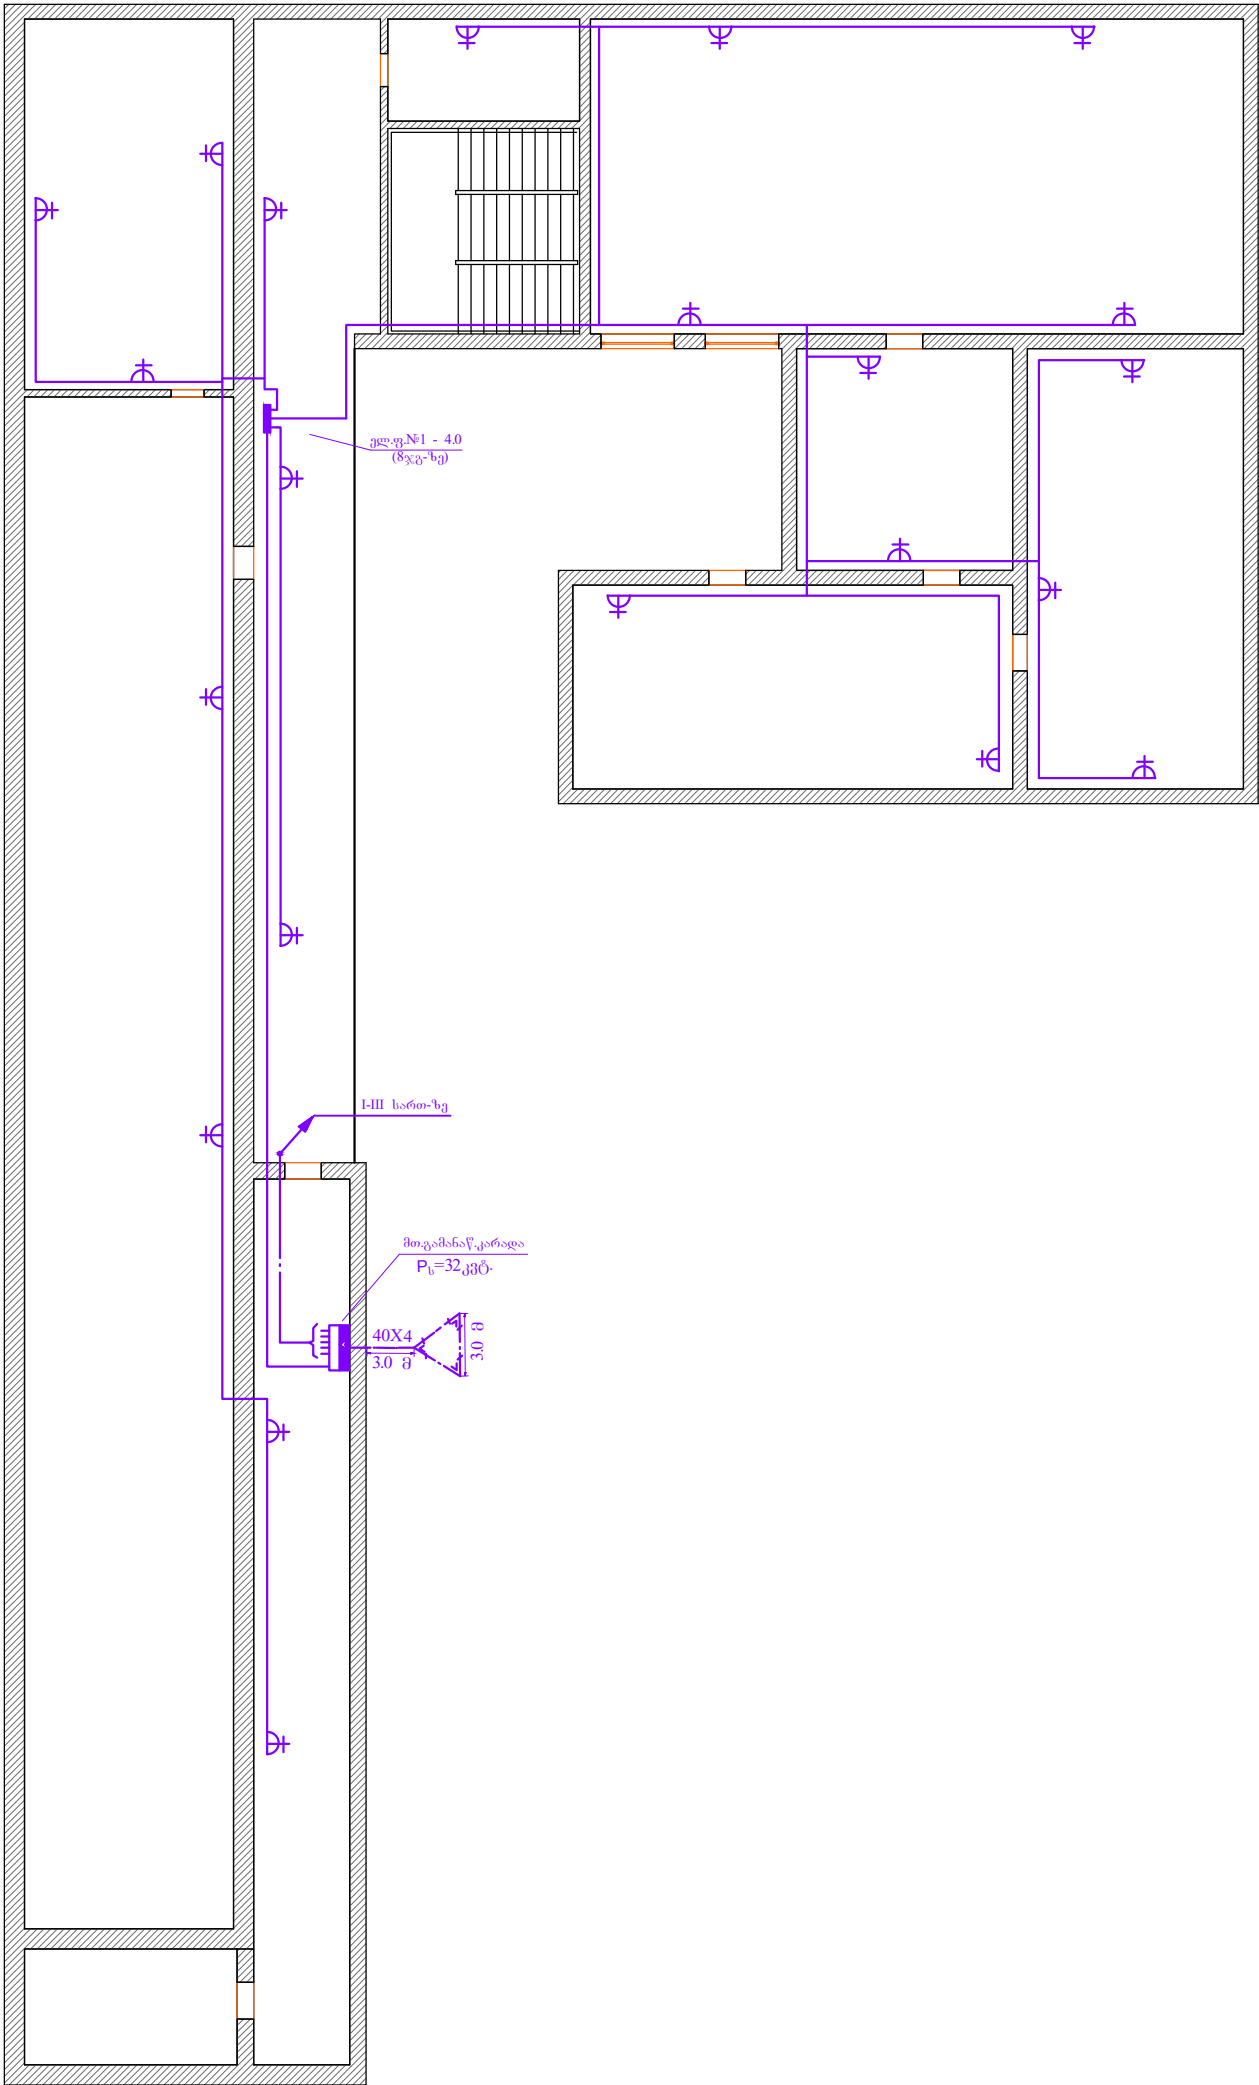

შ.პ.ს. "A.N.G 2007"			დამკვეთი:		
			ქ. თბილისი, კახეთის გზატკეცილი №76, მოსწავლე ახალგაზრდობის სახლი		
დირექტორი		ნ. გულვერდუაშვილი			
არქიტექტორი		ვ. ხვიჩია	ელ.ტექნიკური ნაწილი	დაკვეთა: 1/2019	
შეასრულა		ლ.ბორჩხაძე	სარდავის სართულის კალთვა 60 მ. გეგმა	სტ.	ფურ.
			მასშტაბი: 1-200	მ.კ.	მ-5
					რაოდ.
					14