


I სართულის გეგმა, +0.000 ნიშნულზე
მ. 1-200

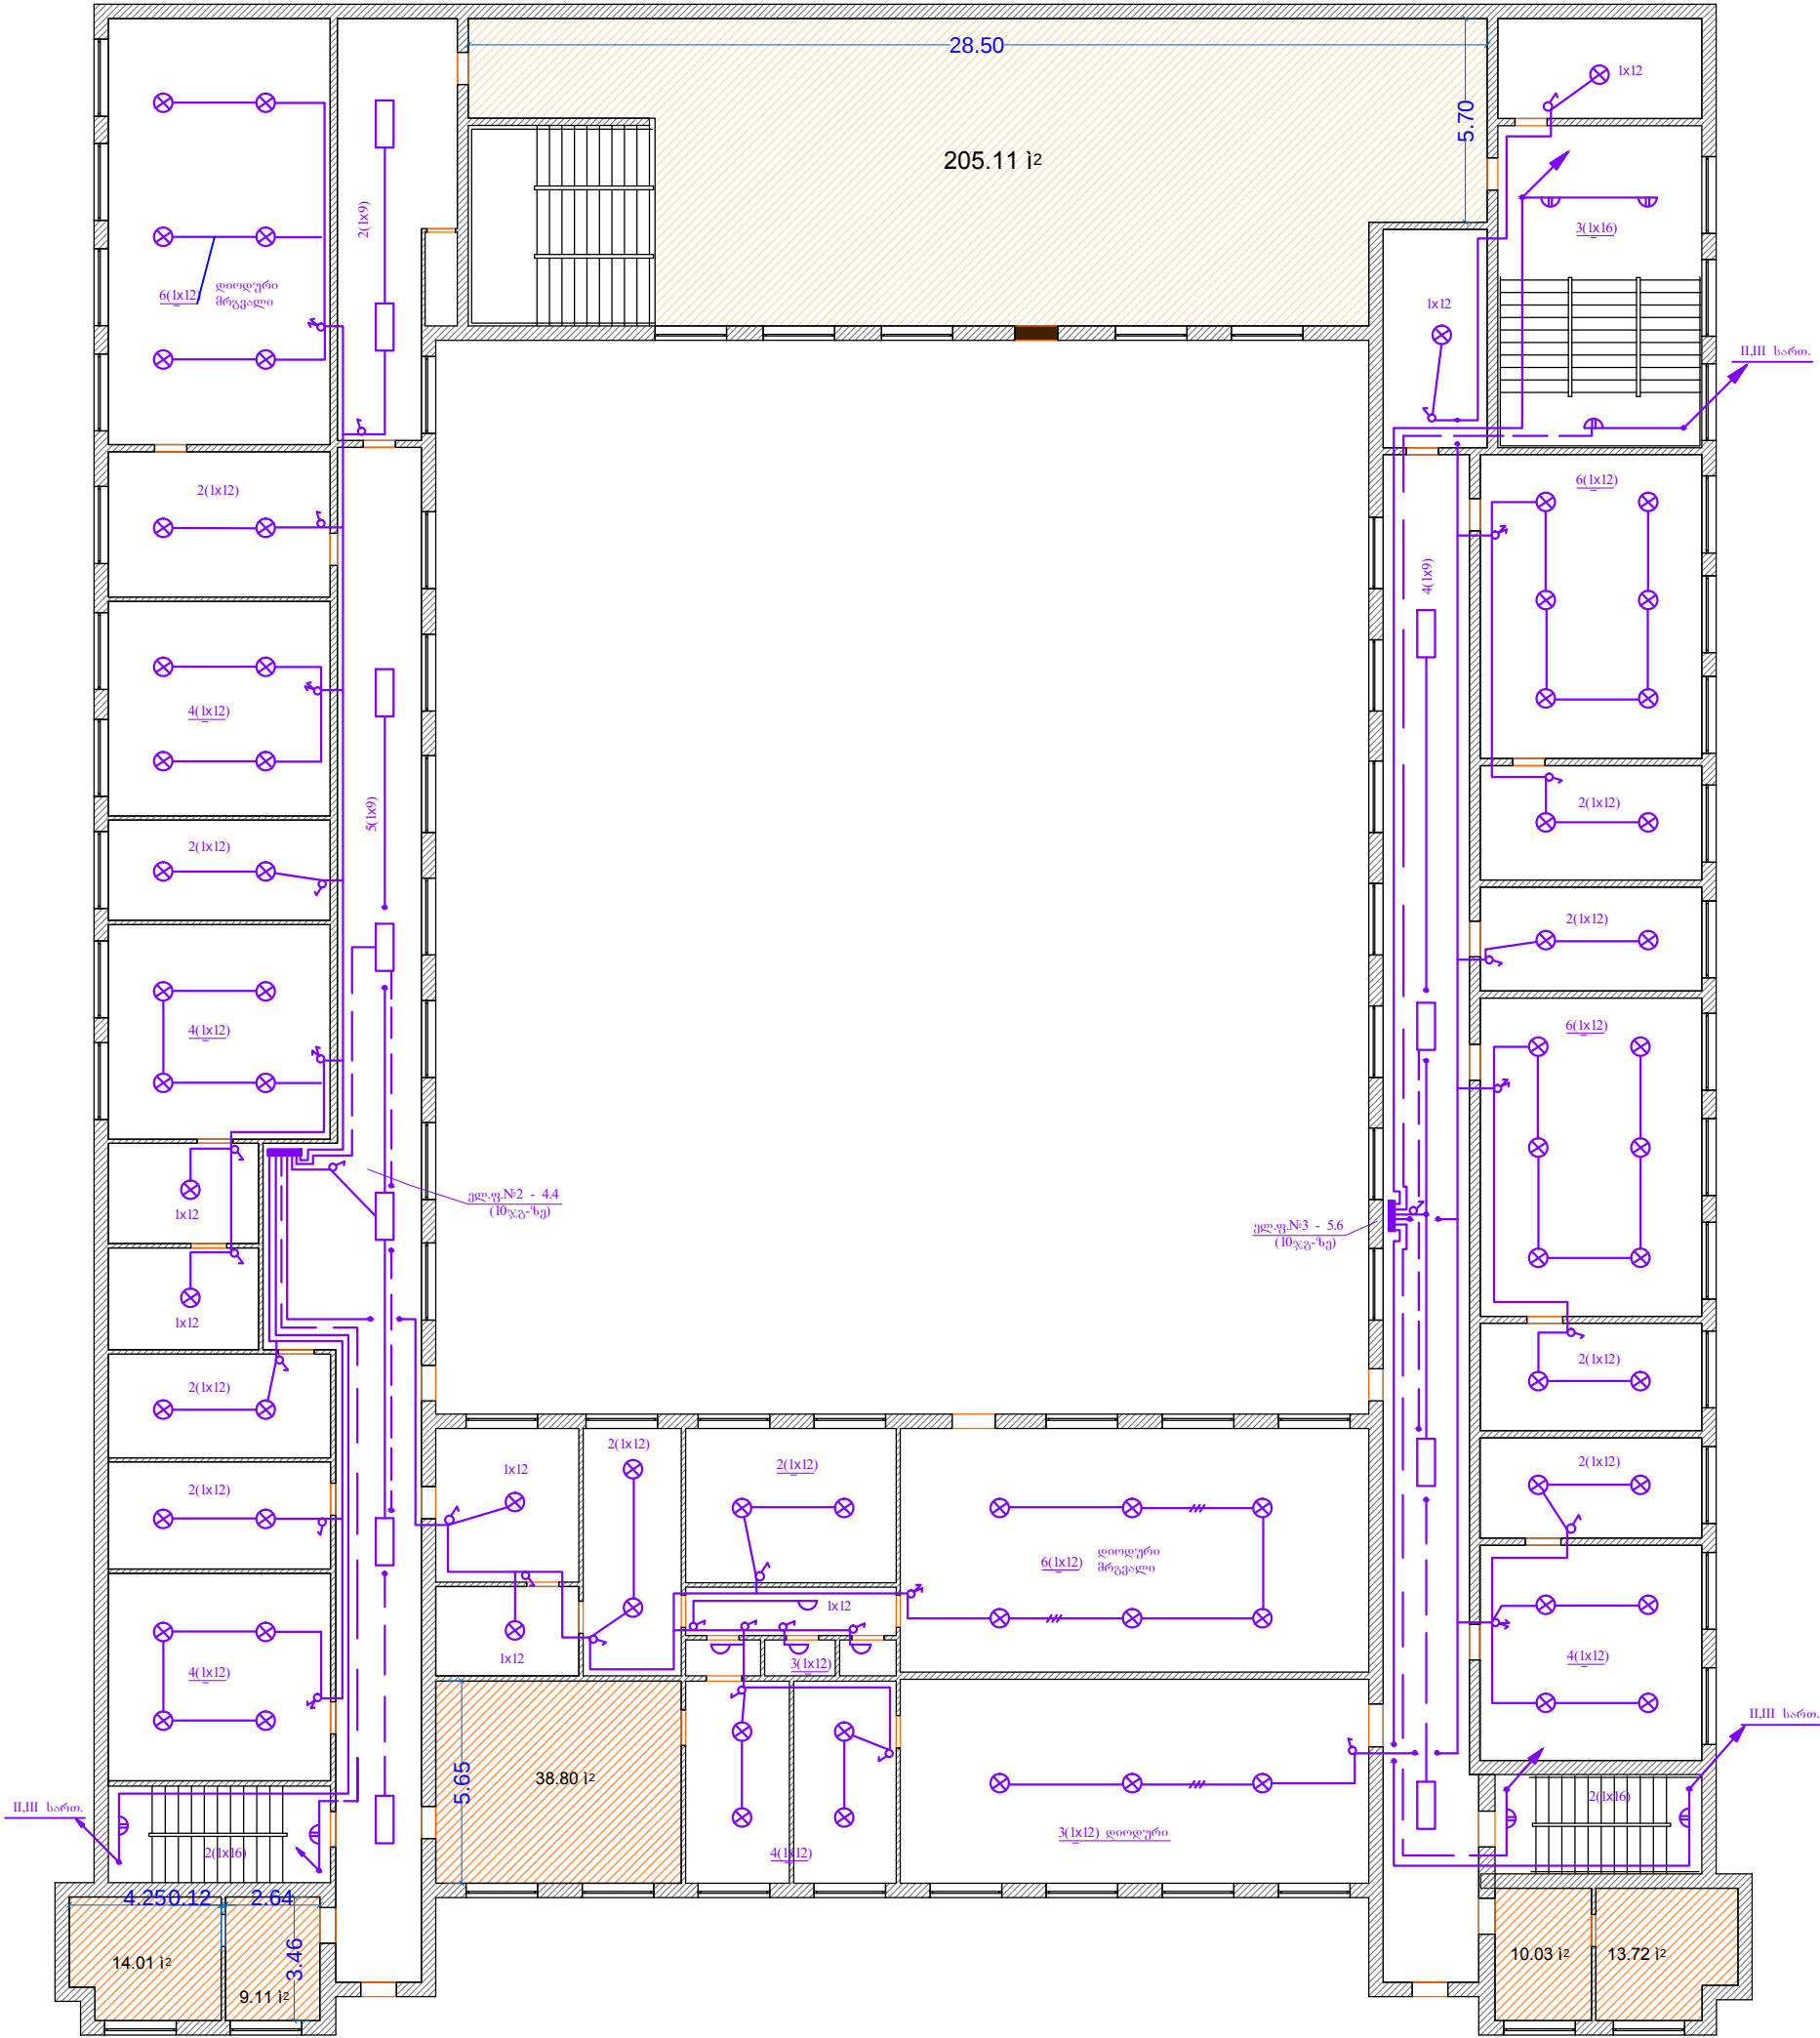

შ.პ.ს. "A.N.G 2007"			დამკვეთი:		
			ქ. თბილისი, კახეთის გზატკეცილი №76, მოსწავლე ახალგაზრდობის სახლი		
დირექტორი		გ. ბუღვერაშვილი			
არქიტექტორი		ვ. ხვიჩია	ელ.ტექნიკური ნაწილი	დამკვეთი: 1/2019	
შეასრულა		ლ.პორცხაძე	I სართ. განათების ძეგლის გეგმა	სტ. ფურ.	რაულ.
			მასშტაბი: 1-200	მ.კ.	მ-6 14