


I სართულის გეგმა, +0.000 ნიშნულზე
მ. 1-200

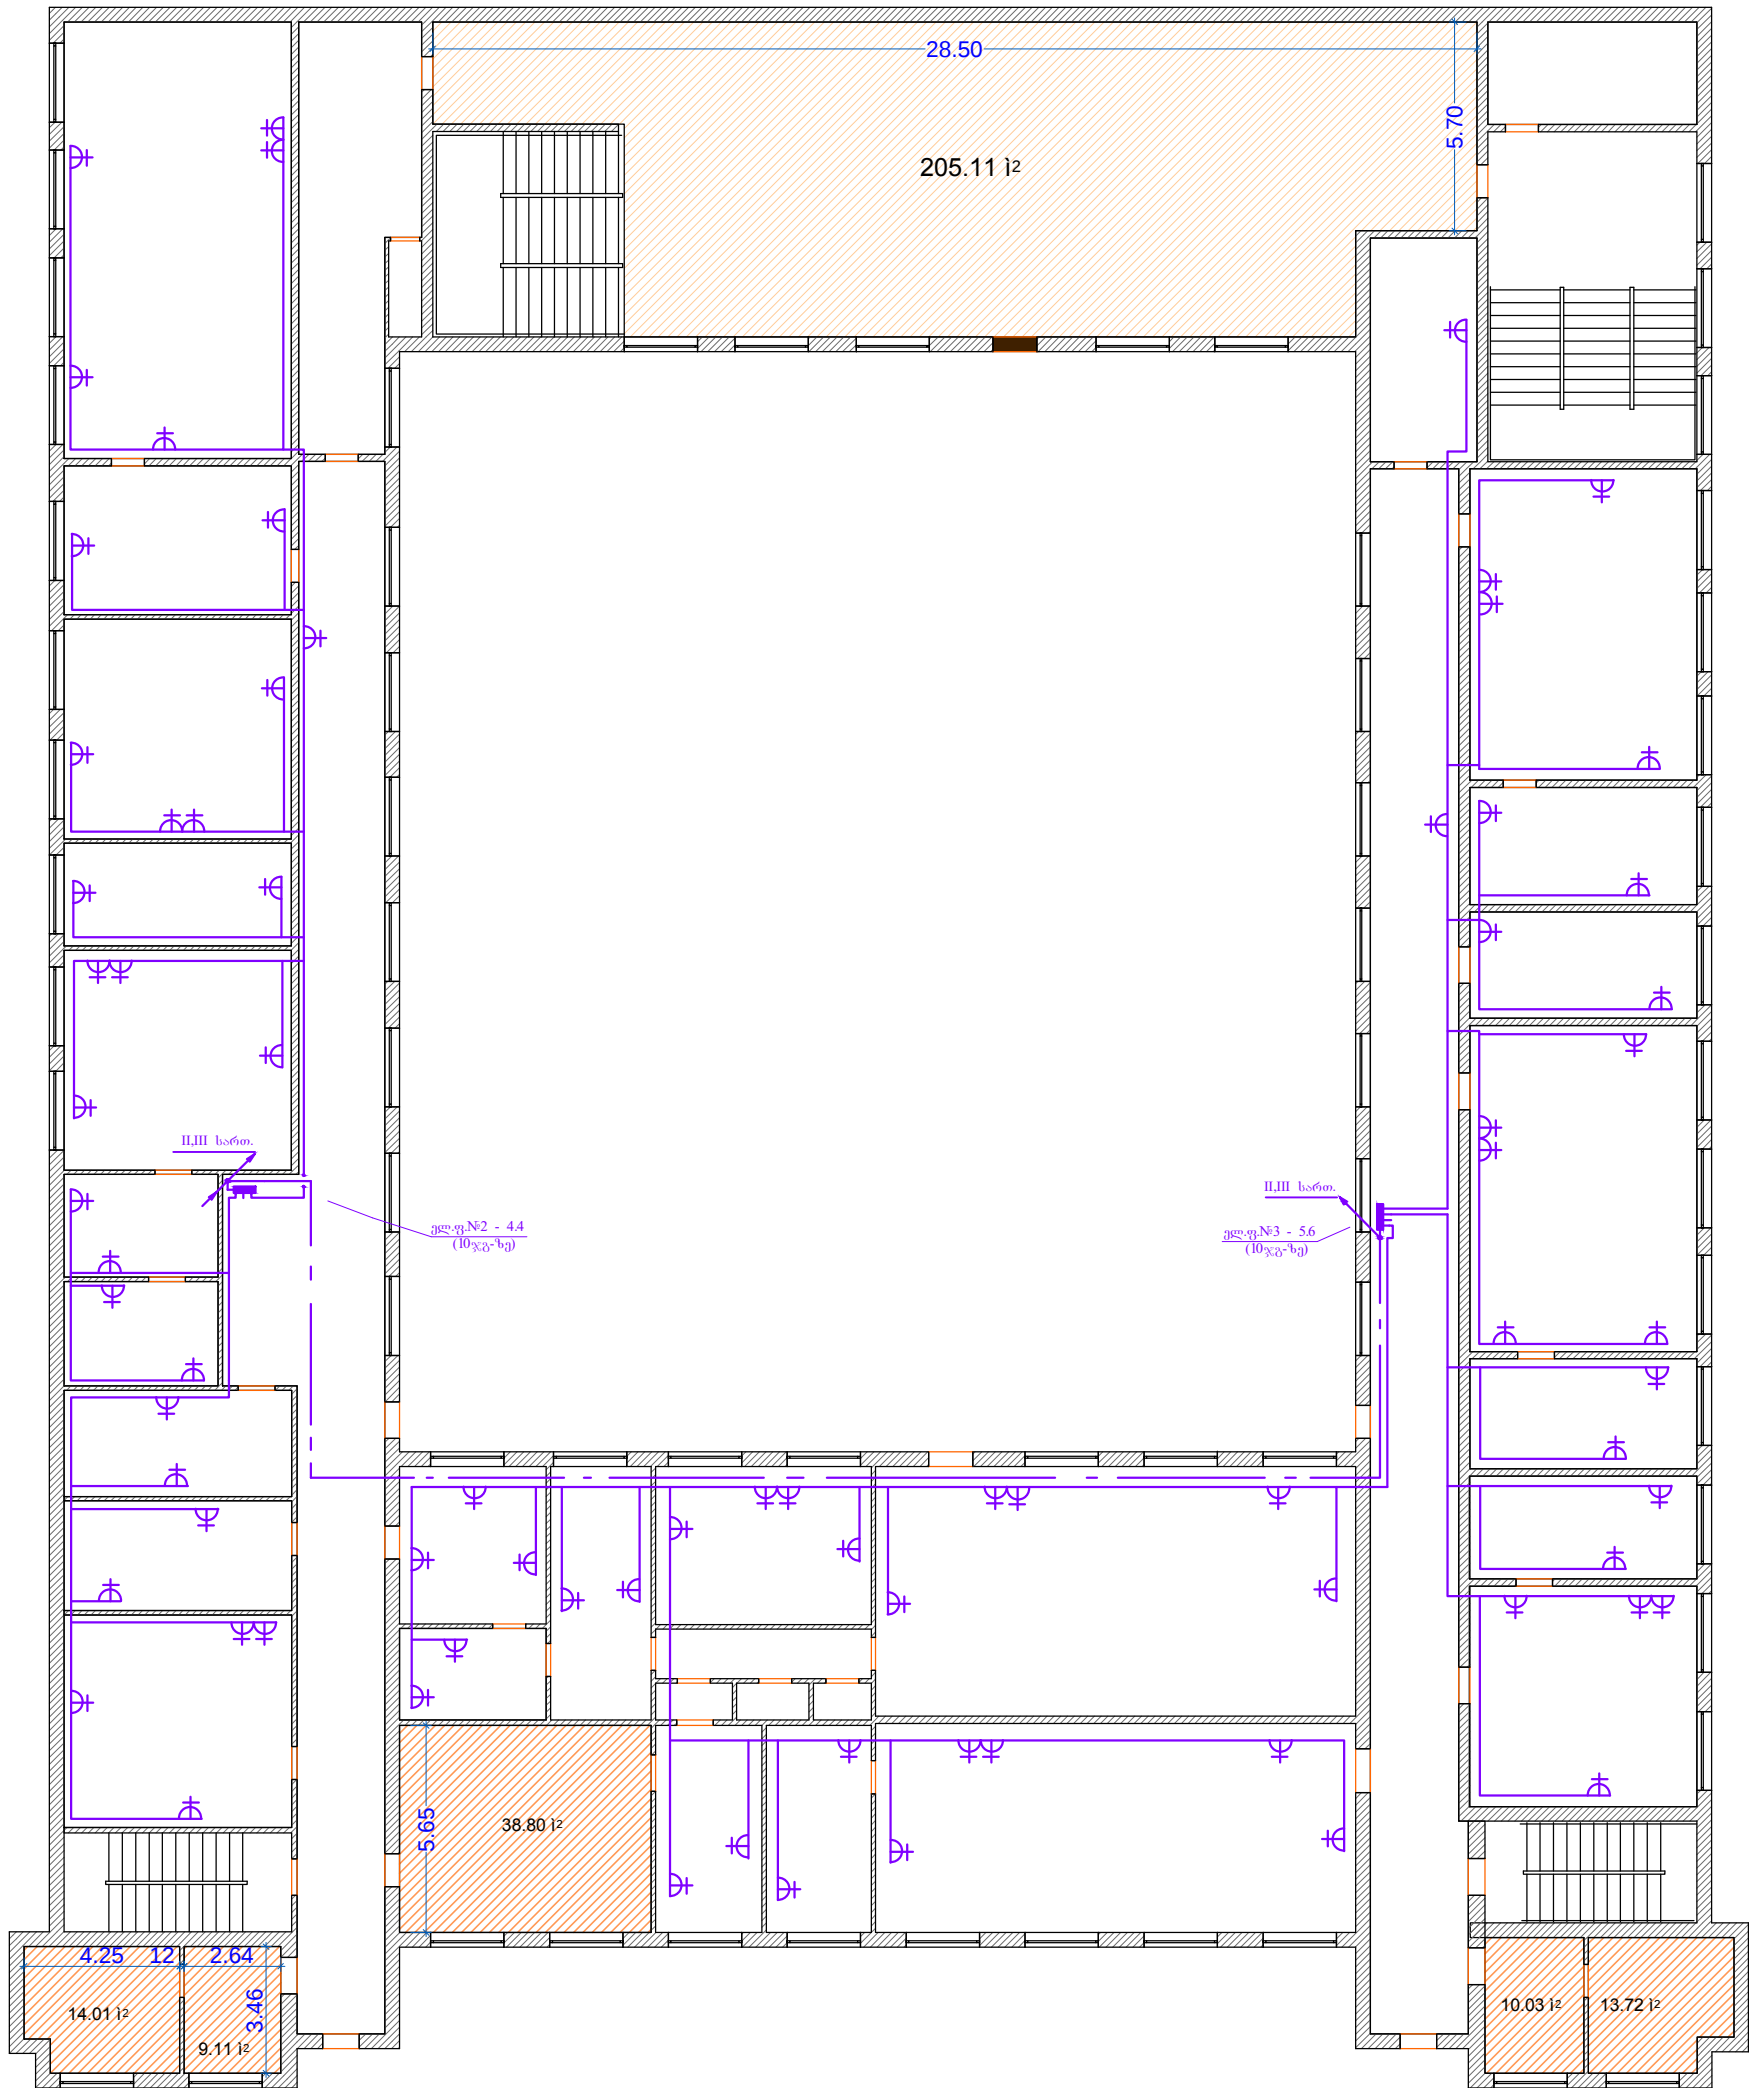

შ.პ.ს. "A.N.G 2007"			დამკვეთი:		
დირექტორი			ქ. თბილისი, კახეთის გზატკეცილი №76, მოსწავლე ახალგაზრდობის სახლი		
არქიტექტორი			ელ.ტყეშელაშვილი ნაწილი		
შეასრულა			I სართ. ძაღოვანი ქსელის გეგმა		
			მასშტაბი: 1-200		
			სტ.	ფურ.	რაოდ.
			მ.კ.	მ-7	14