


II სართულის გეგმა, მ. 1-200

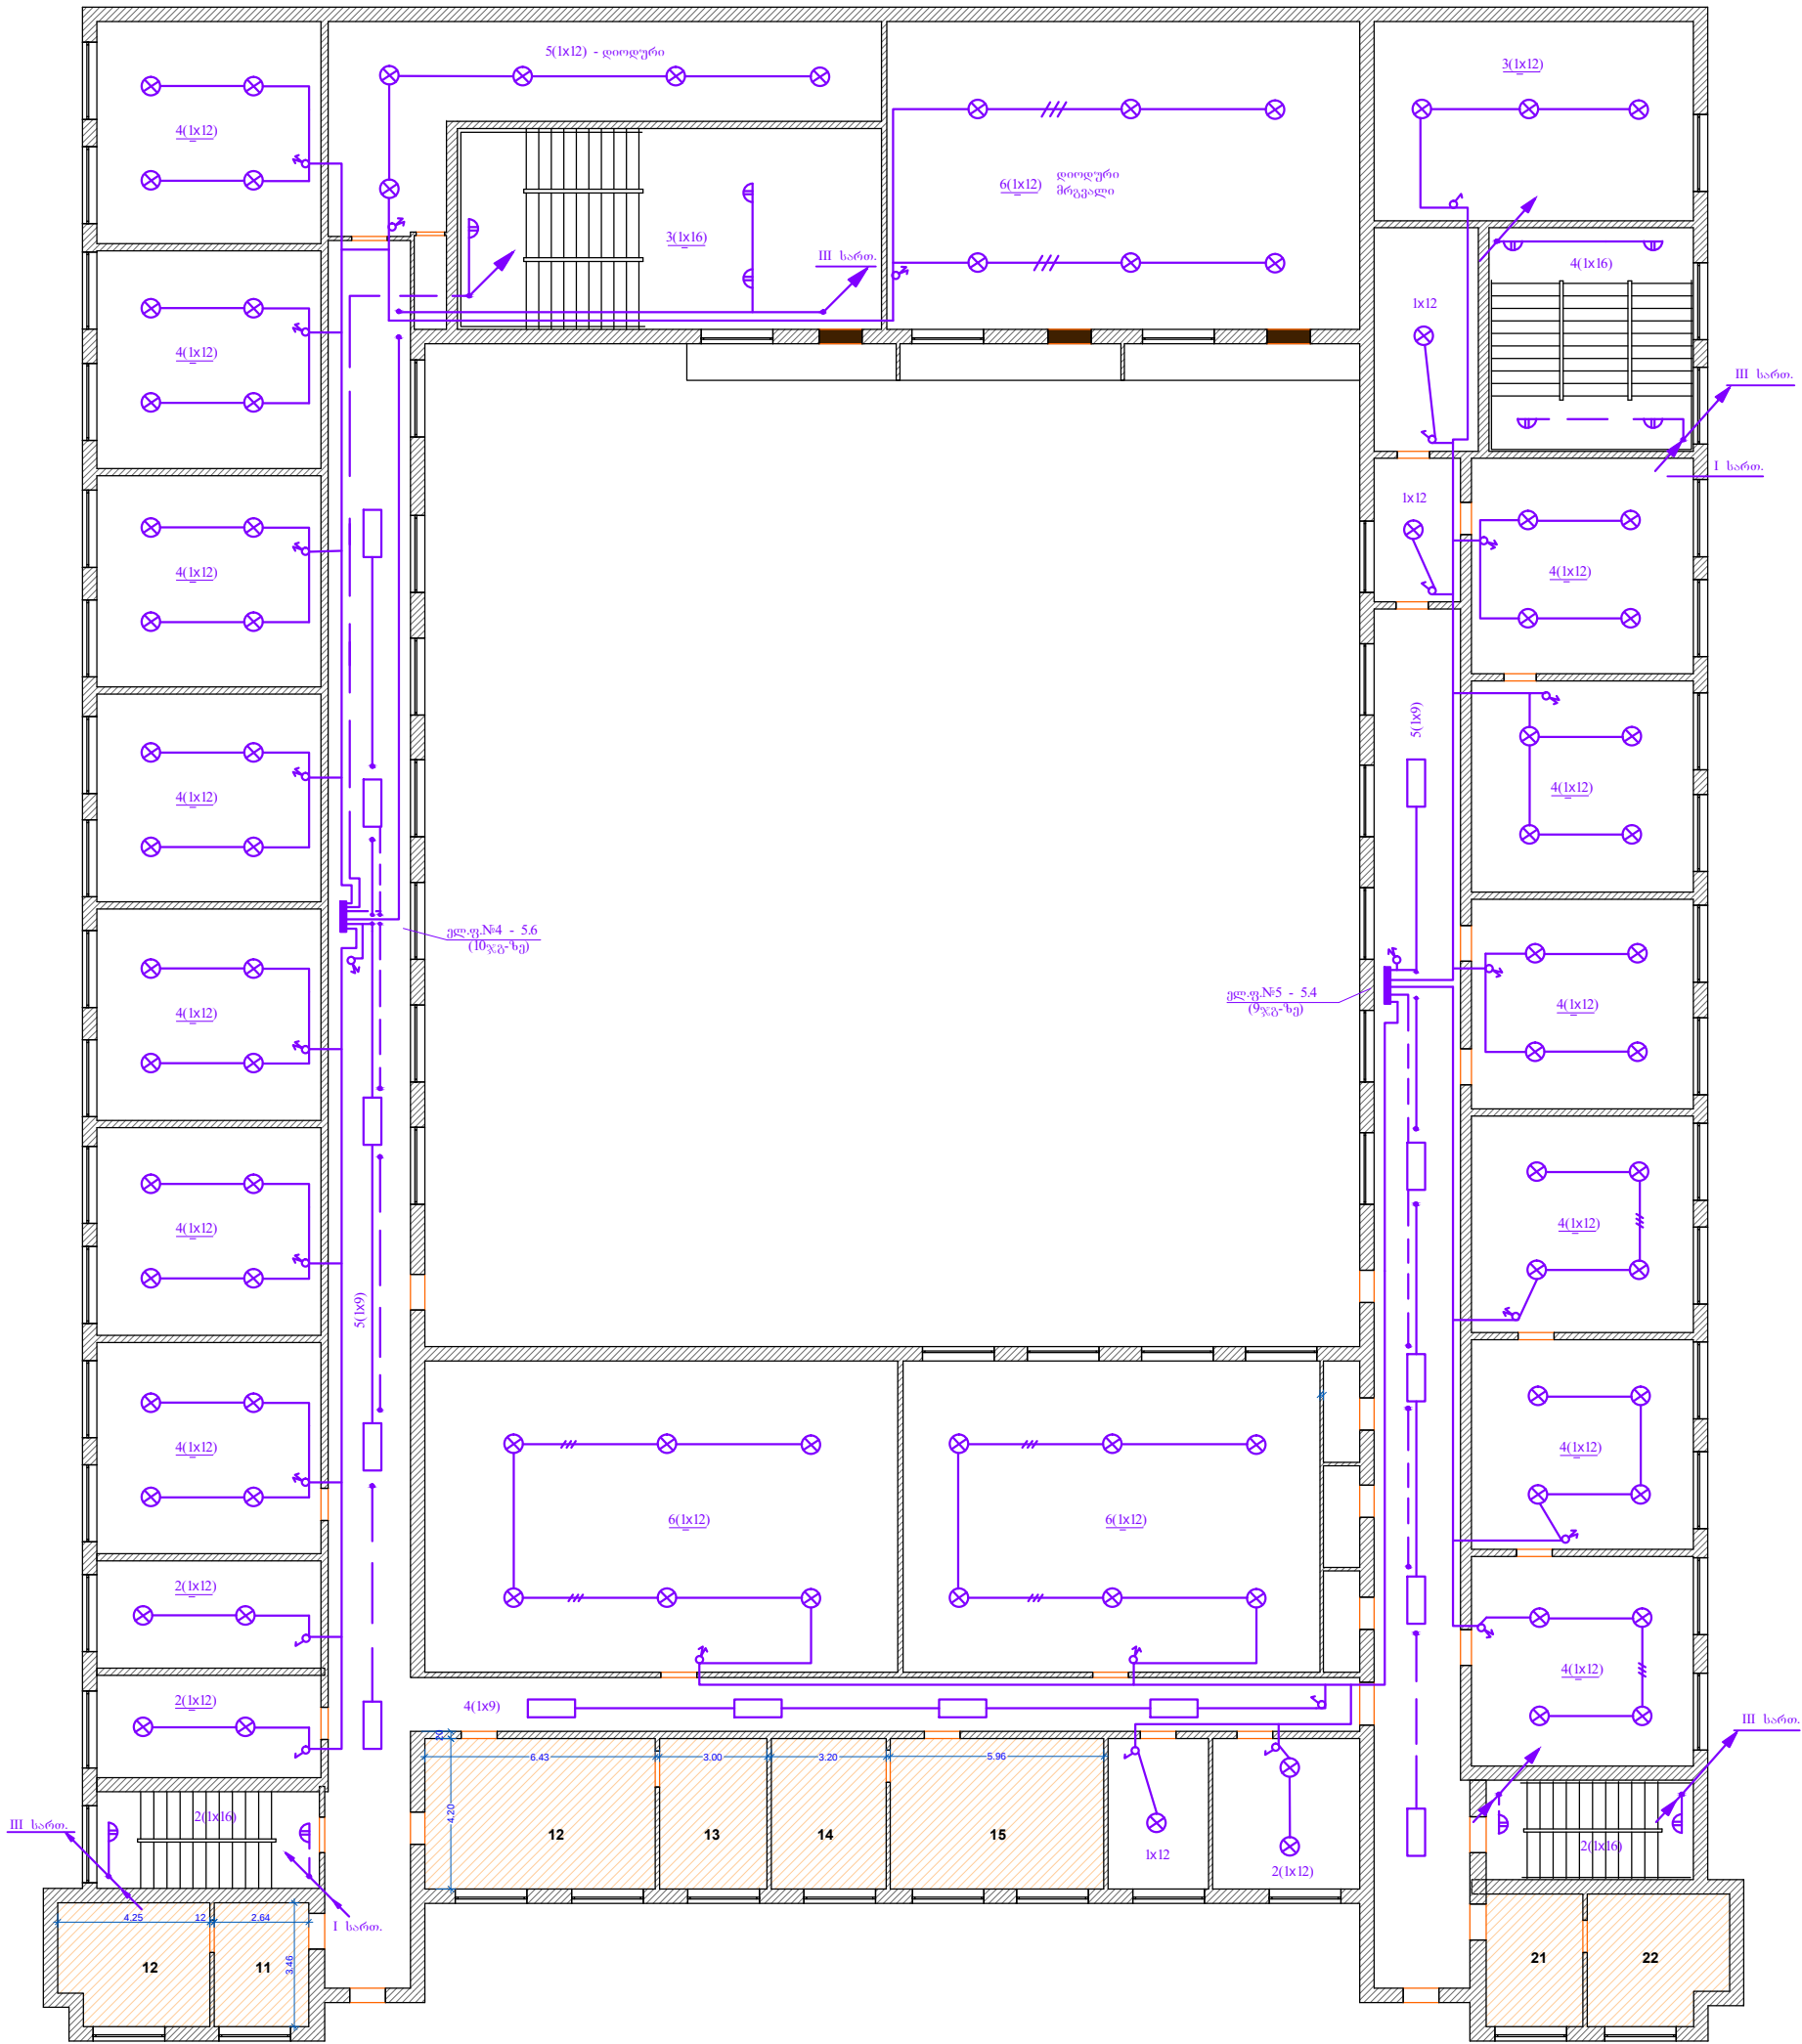

შ.პ.ს. "A.N.G 2007"			დამკვეთი:		
			ქ. თბილისი, კახეთის გზატკეცილი №76, მოსწავლე ახალგაზრდობის სახლი		
დირექტორი		6. გულვერდუაშვილი			
არქიტექტორი		3. ხვიჩია	ელ.ტექნიკური ნაწილი	დამკვეთი: 1/2019	
შეასრულა		ლ.პორცხაძე	II სართ. განათების ძეგლის გეგმა	სტ. ფურ.	რაოდ.
			მასშტაბი: 1-200	შ.პ.	მ-8 14