


II სართულის გეგმა, მ. 1-200

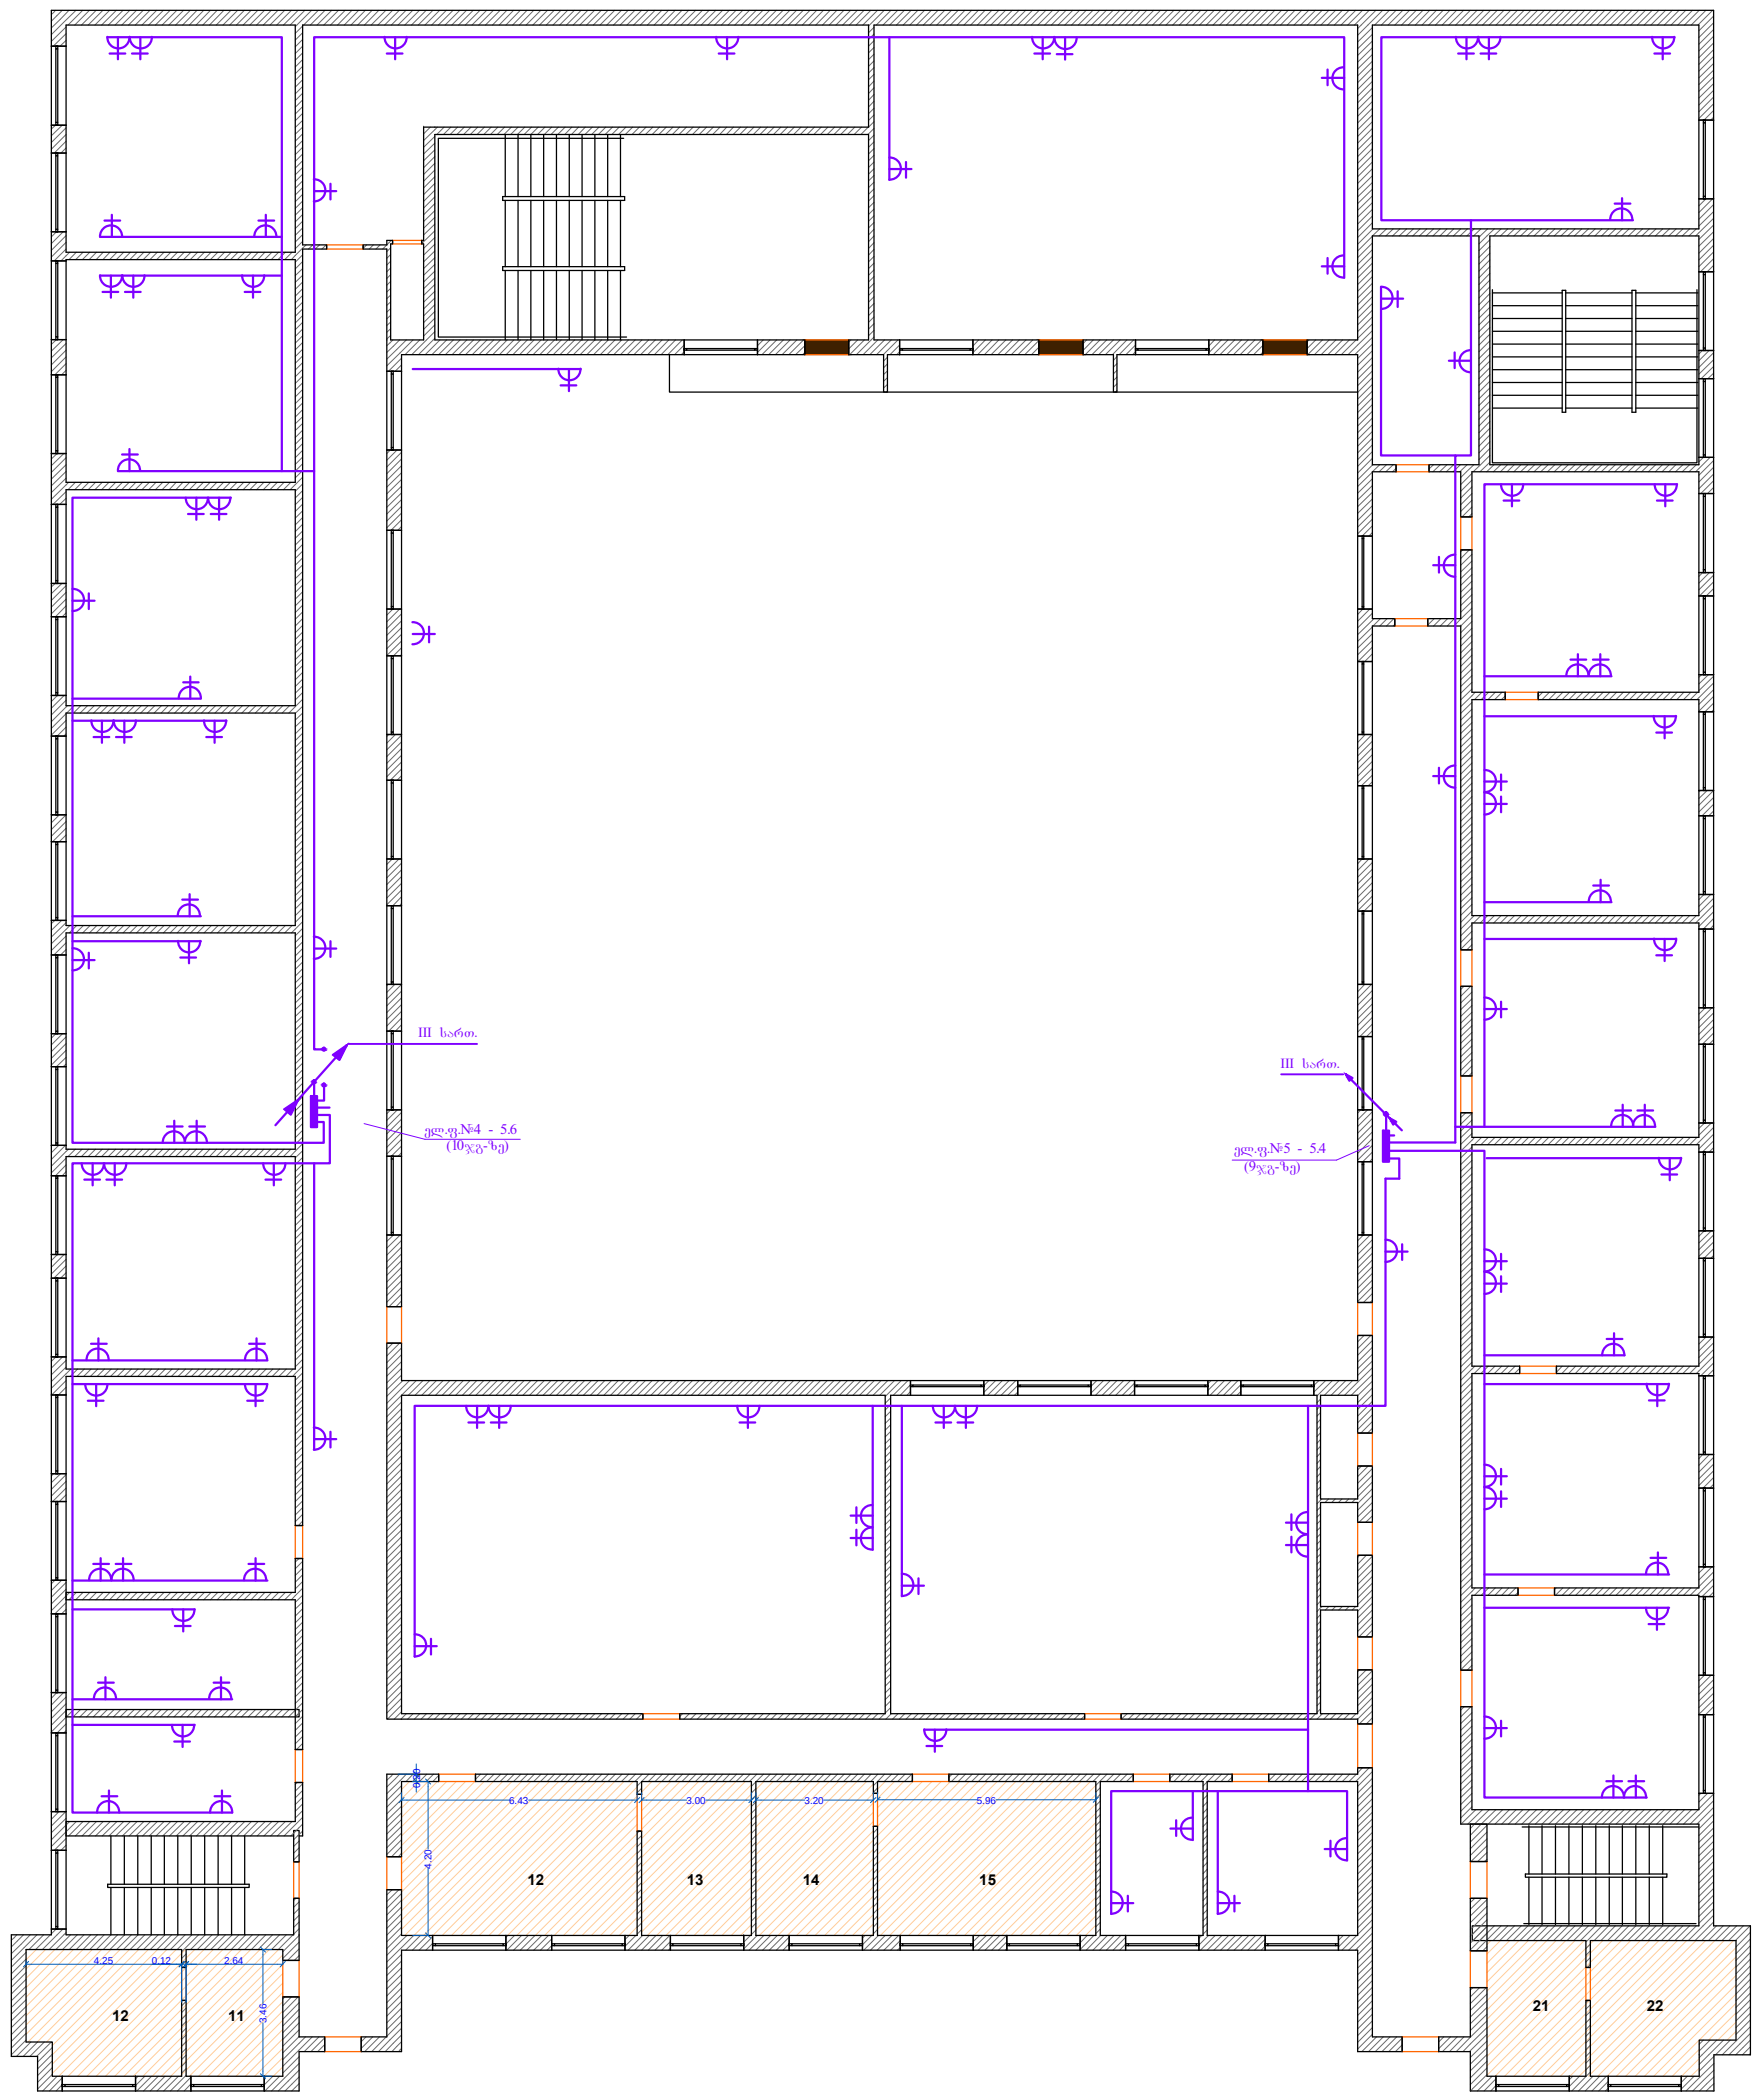

შ.პ.ს. "A.N.G 2007"			დამკვეთი:		
			ქ. თბილისი, კახეთის გზატკეცილი №76, მოსწავლე ახალგაზრდობის სახლი		
დირექტორი		გ. ბუღვერდაშვილი	ელ.ტექნიკური ნაწილი		დაკვეთა: 1/2019
არქიტექტორი		ვ. ხვიჩია	II სართ. კალთვანი ძეგლის გეგმა		სტ. ფურ. რაოდ.
შეასრულა		ლ.ბორჩხაძე	მასშტაბი: 1-200		მ.კ. ე-9 14