


III სართულის გეგმა, მ. 1-200

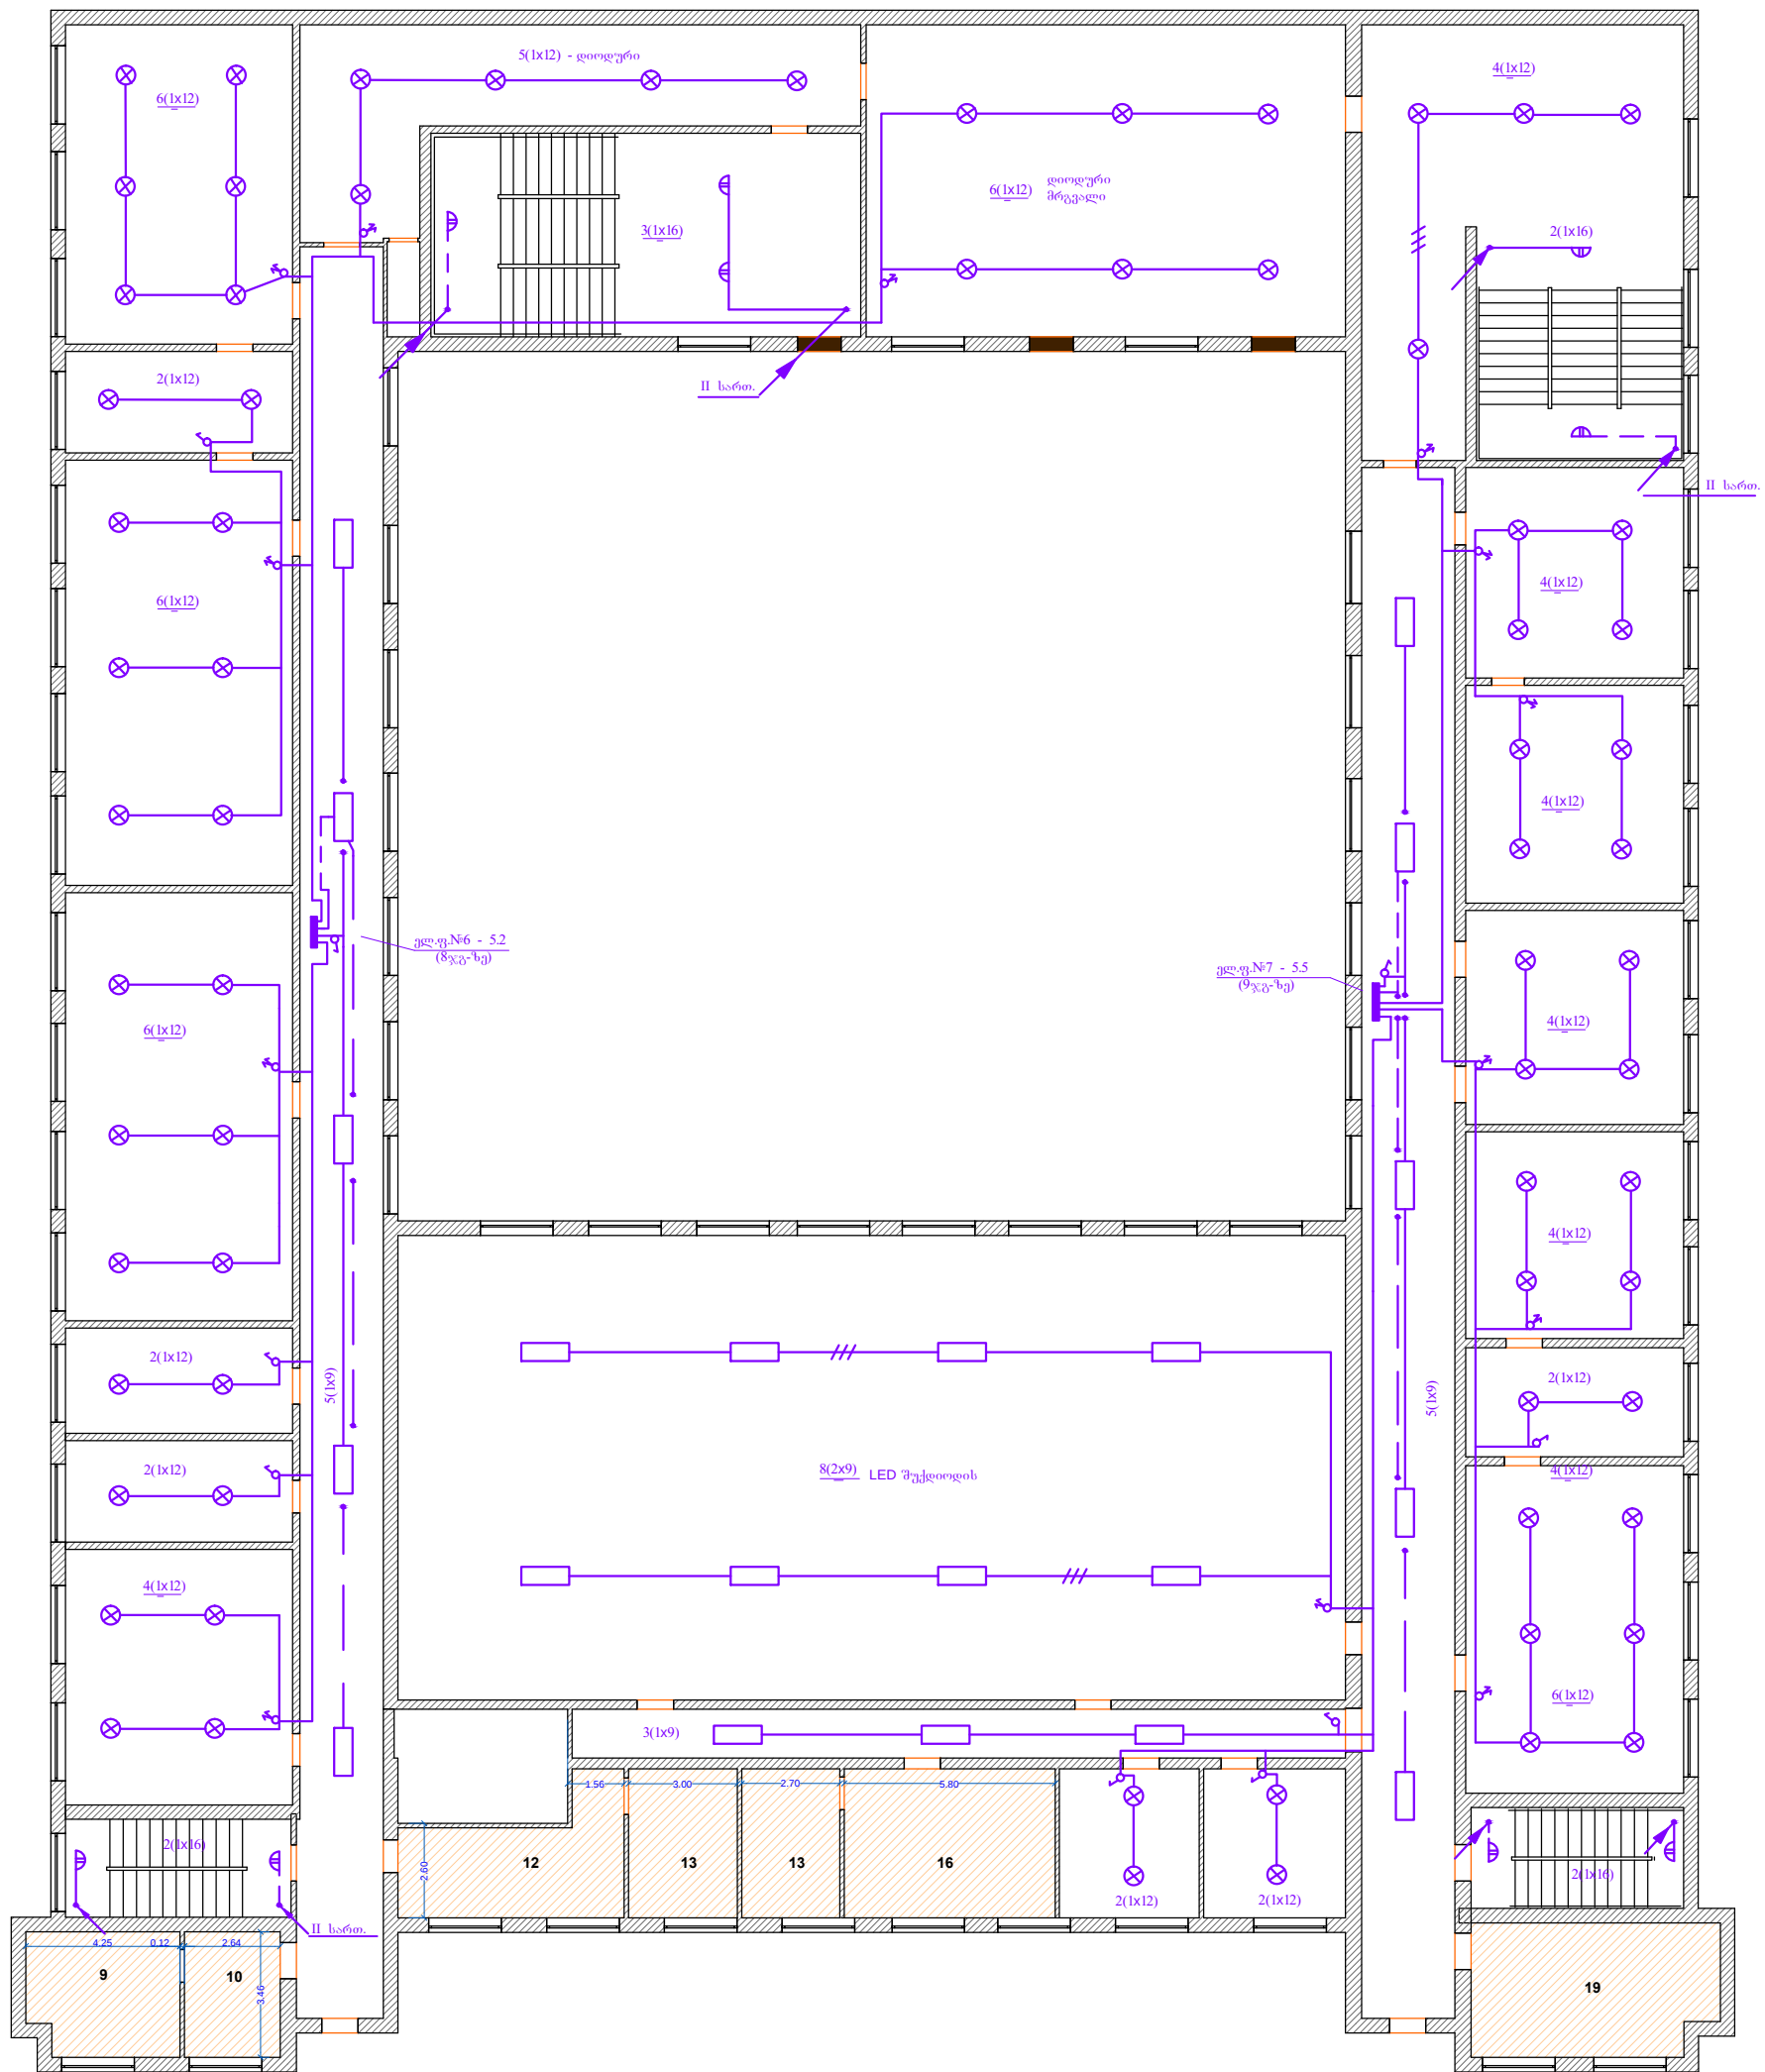

| შ.პ.ს. "A.N.G 2007" |  |                  | დამკვეთი:                                                        |      |                 |
|---------------------|--|------------------|------------------------------------------------------------------|------|-----------------|
|                     |  |                  | ქ. თბილისი, კახეთის გზატკეცილი №76, მოსწავლე ახალგაზრდობის სახლი |      |                 |
| დირექტორი           |  | გ. ბუღვერდაშვილი | ელ.ტექნიკური ნაწილი                                              |      | დაკვეთა: 1/2019 |
| არქიტექტორი         |  | ვ. ხვიჩია        | III სართ. ბანათების ქსელის გეგმა                                 |      | სტ. ფურ.        |
| შეასრულა            |  | ლ.პორცხაძე       |                                                                  |      | რაოდ.           |
|                     |  |                  | მასშტაბი: 1-200                                                  | მ.კ. | მ-10 14         |