


III სართულის ანაზომი გეგმა, მ. 1-200

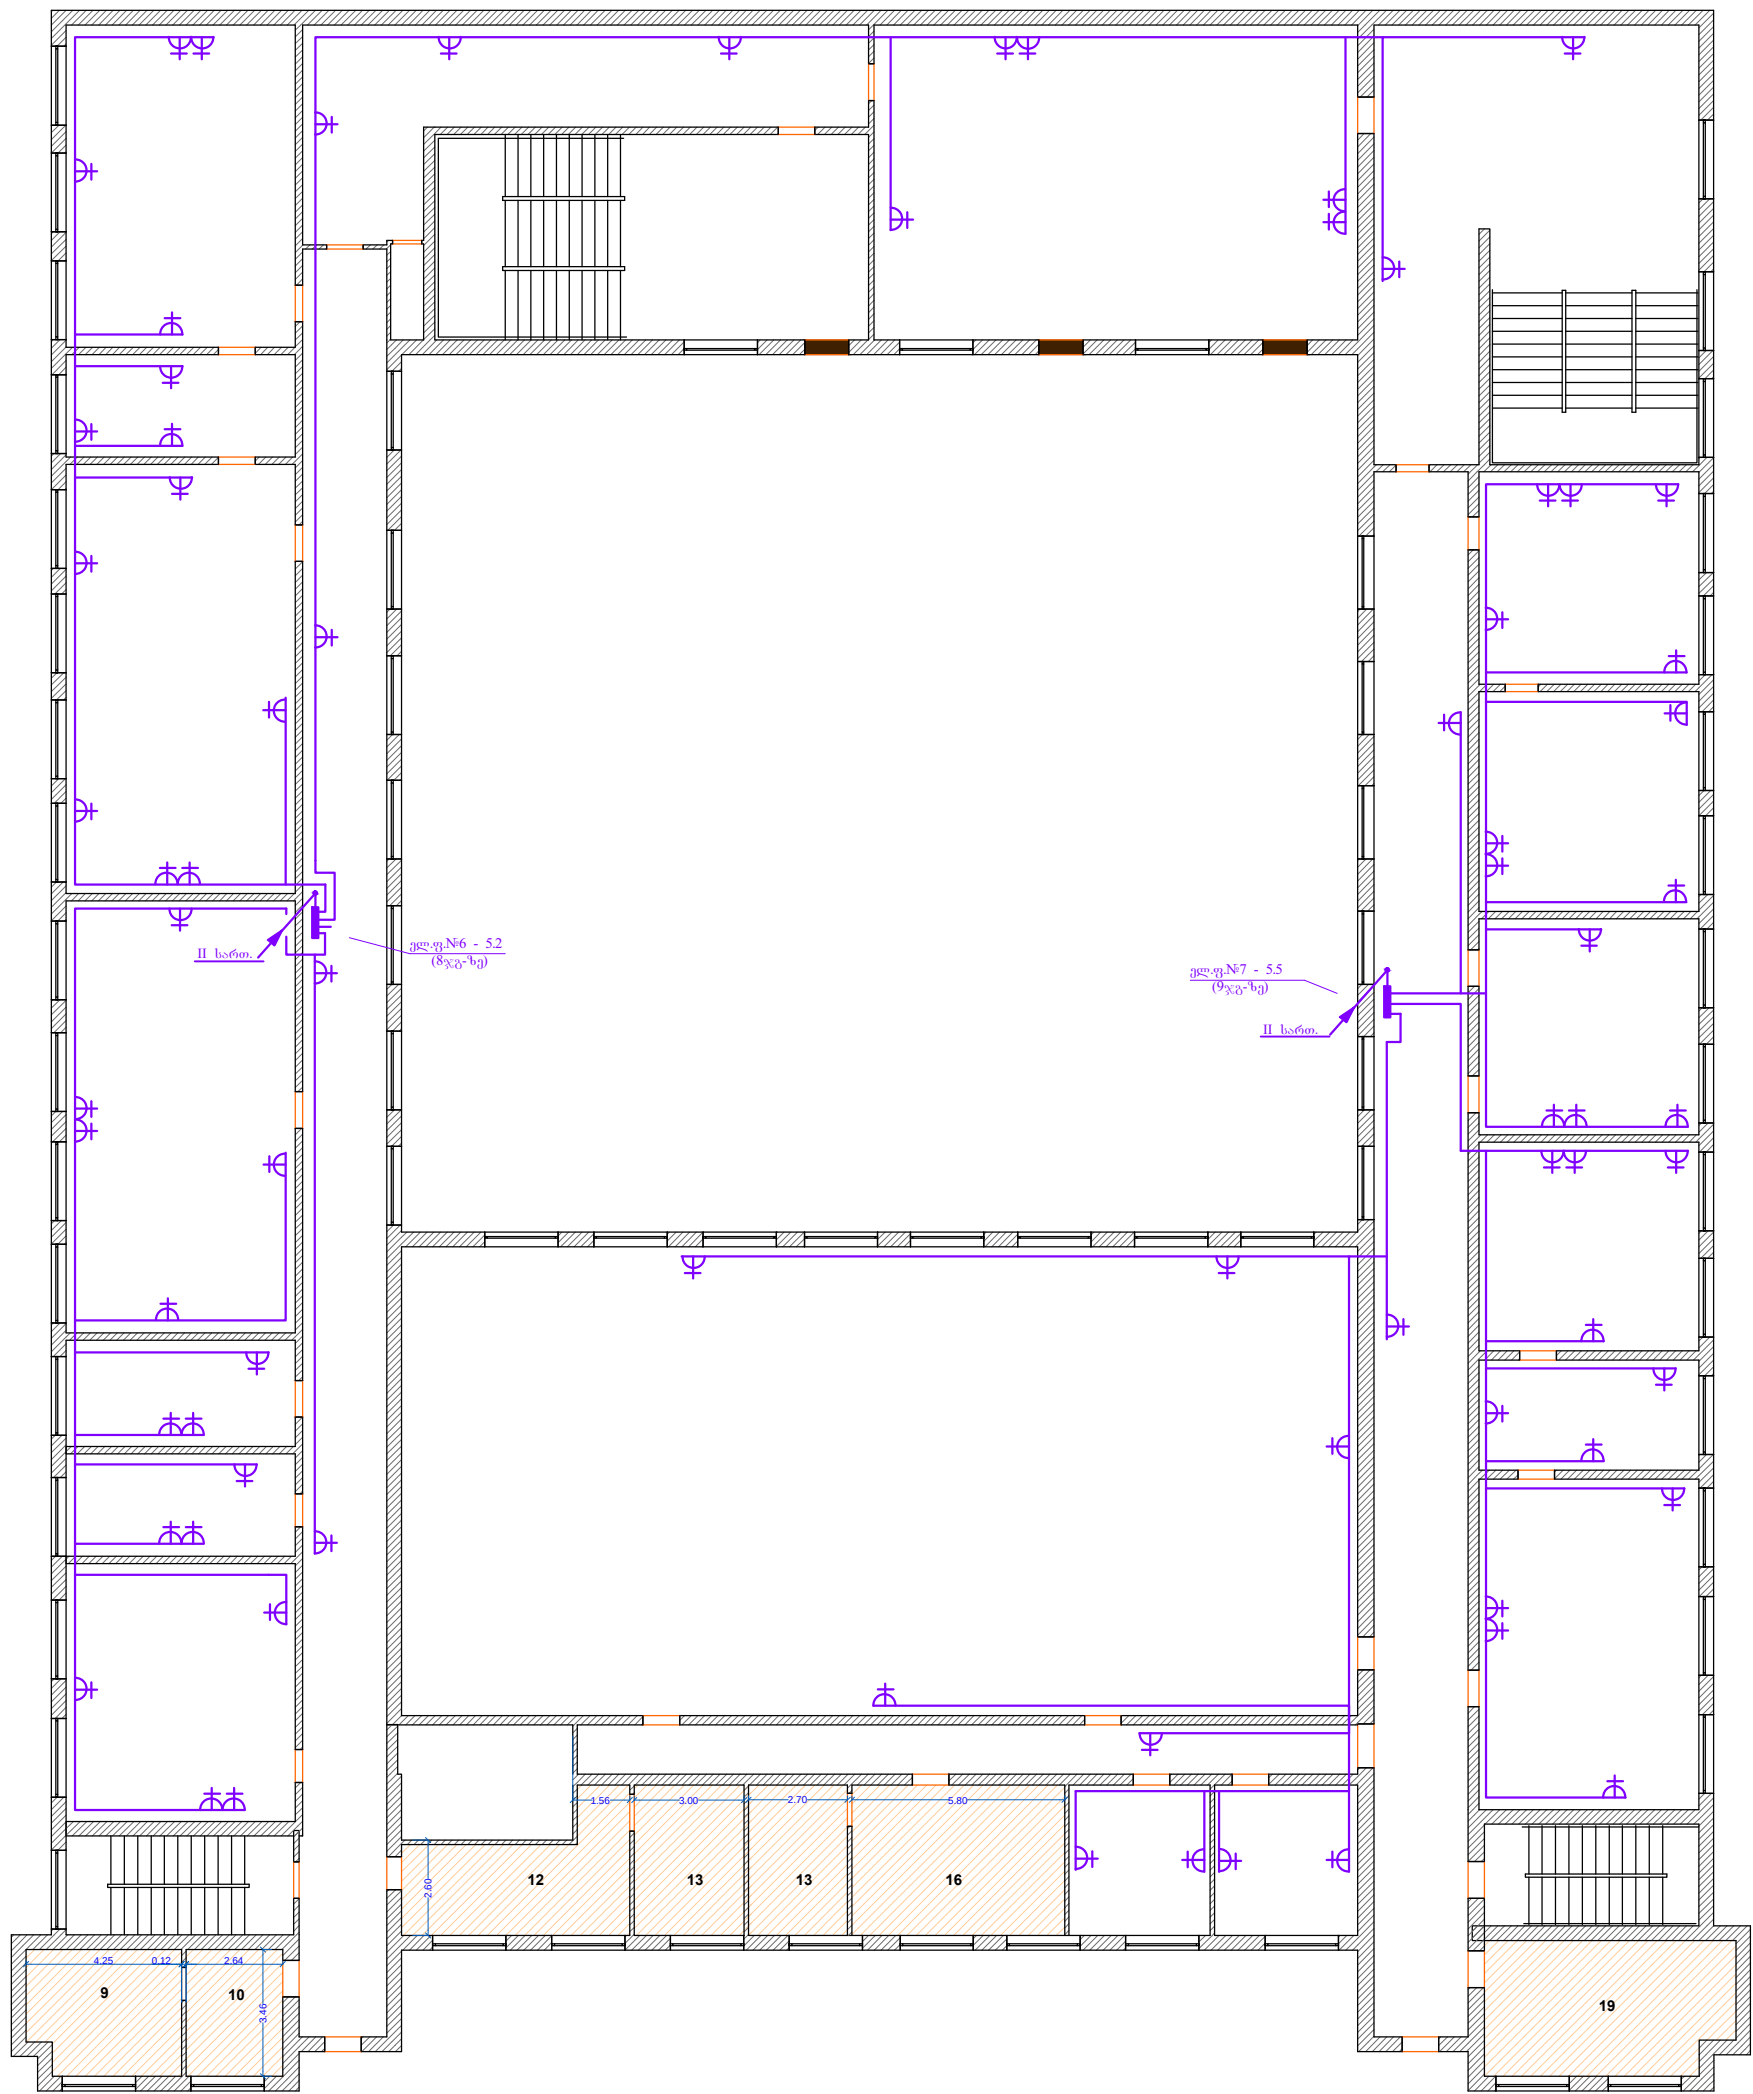

| შ.პ.ს. "A.N.G 2007" |  |                  | დამკვეთი:                                                        |  |                 |
|---------------------|--|------------------|------------------------------------------------------------------|--|-----------------|
|                     |  |                  | ქ. თბილისი, კახეთის გზატკეცილი №76, მოსწავლე ახალგაზრდობის სახლი |  |                 |
| დირექტორი           |  | გ. ბუღვერდაშვილი | ელ.ტექნიკური ნაწილი                                              |  | დაკვეთა: 1/2019 |
| არქიტექტორი         |  | ვ. ხვიჩია        | III სართ. კალოვანი ქსელის გეგმა                                  |  | სტ. ფურ. რაოდ.  |
| შეასრულა            |  | ლ. ბორჩხაძე      | მასშტაბი: 1-200                                                  |  | მ.კ. ე-11 14    |