


მშენებლის გეგმა, მ. 1-200

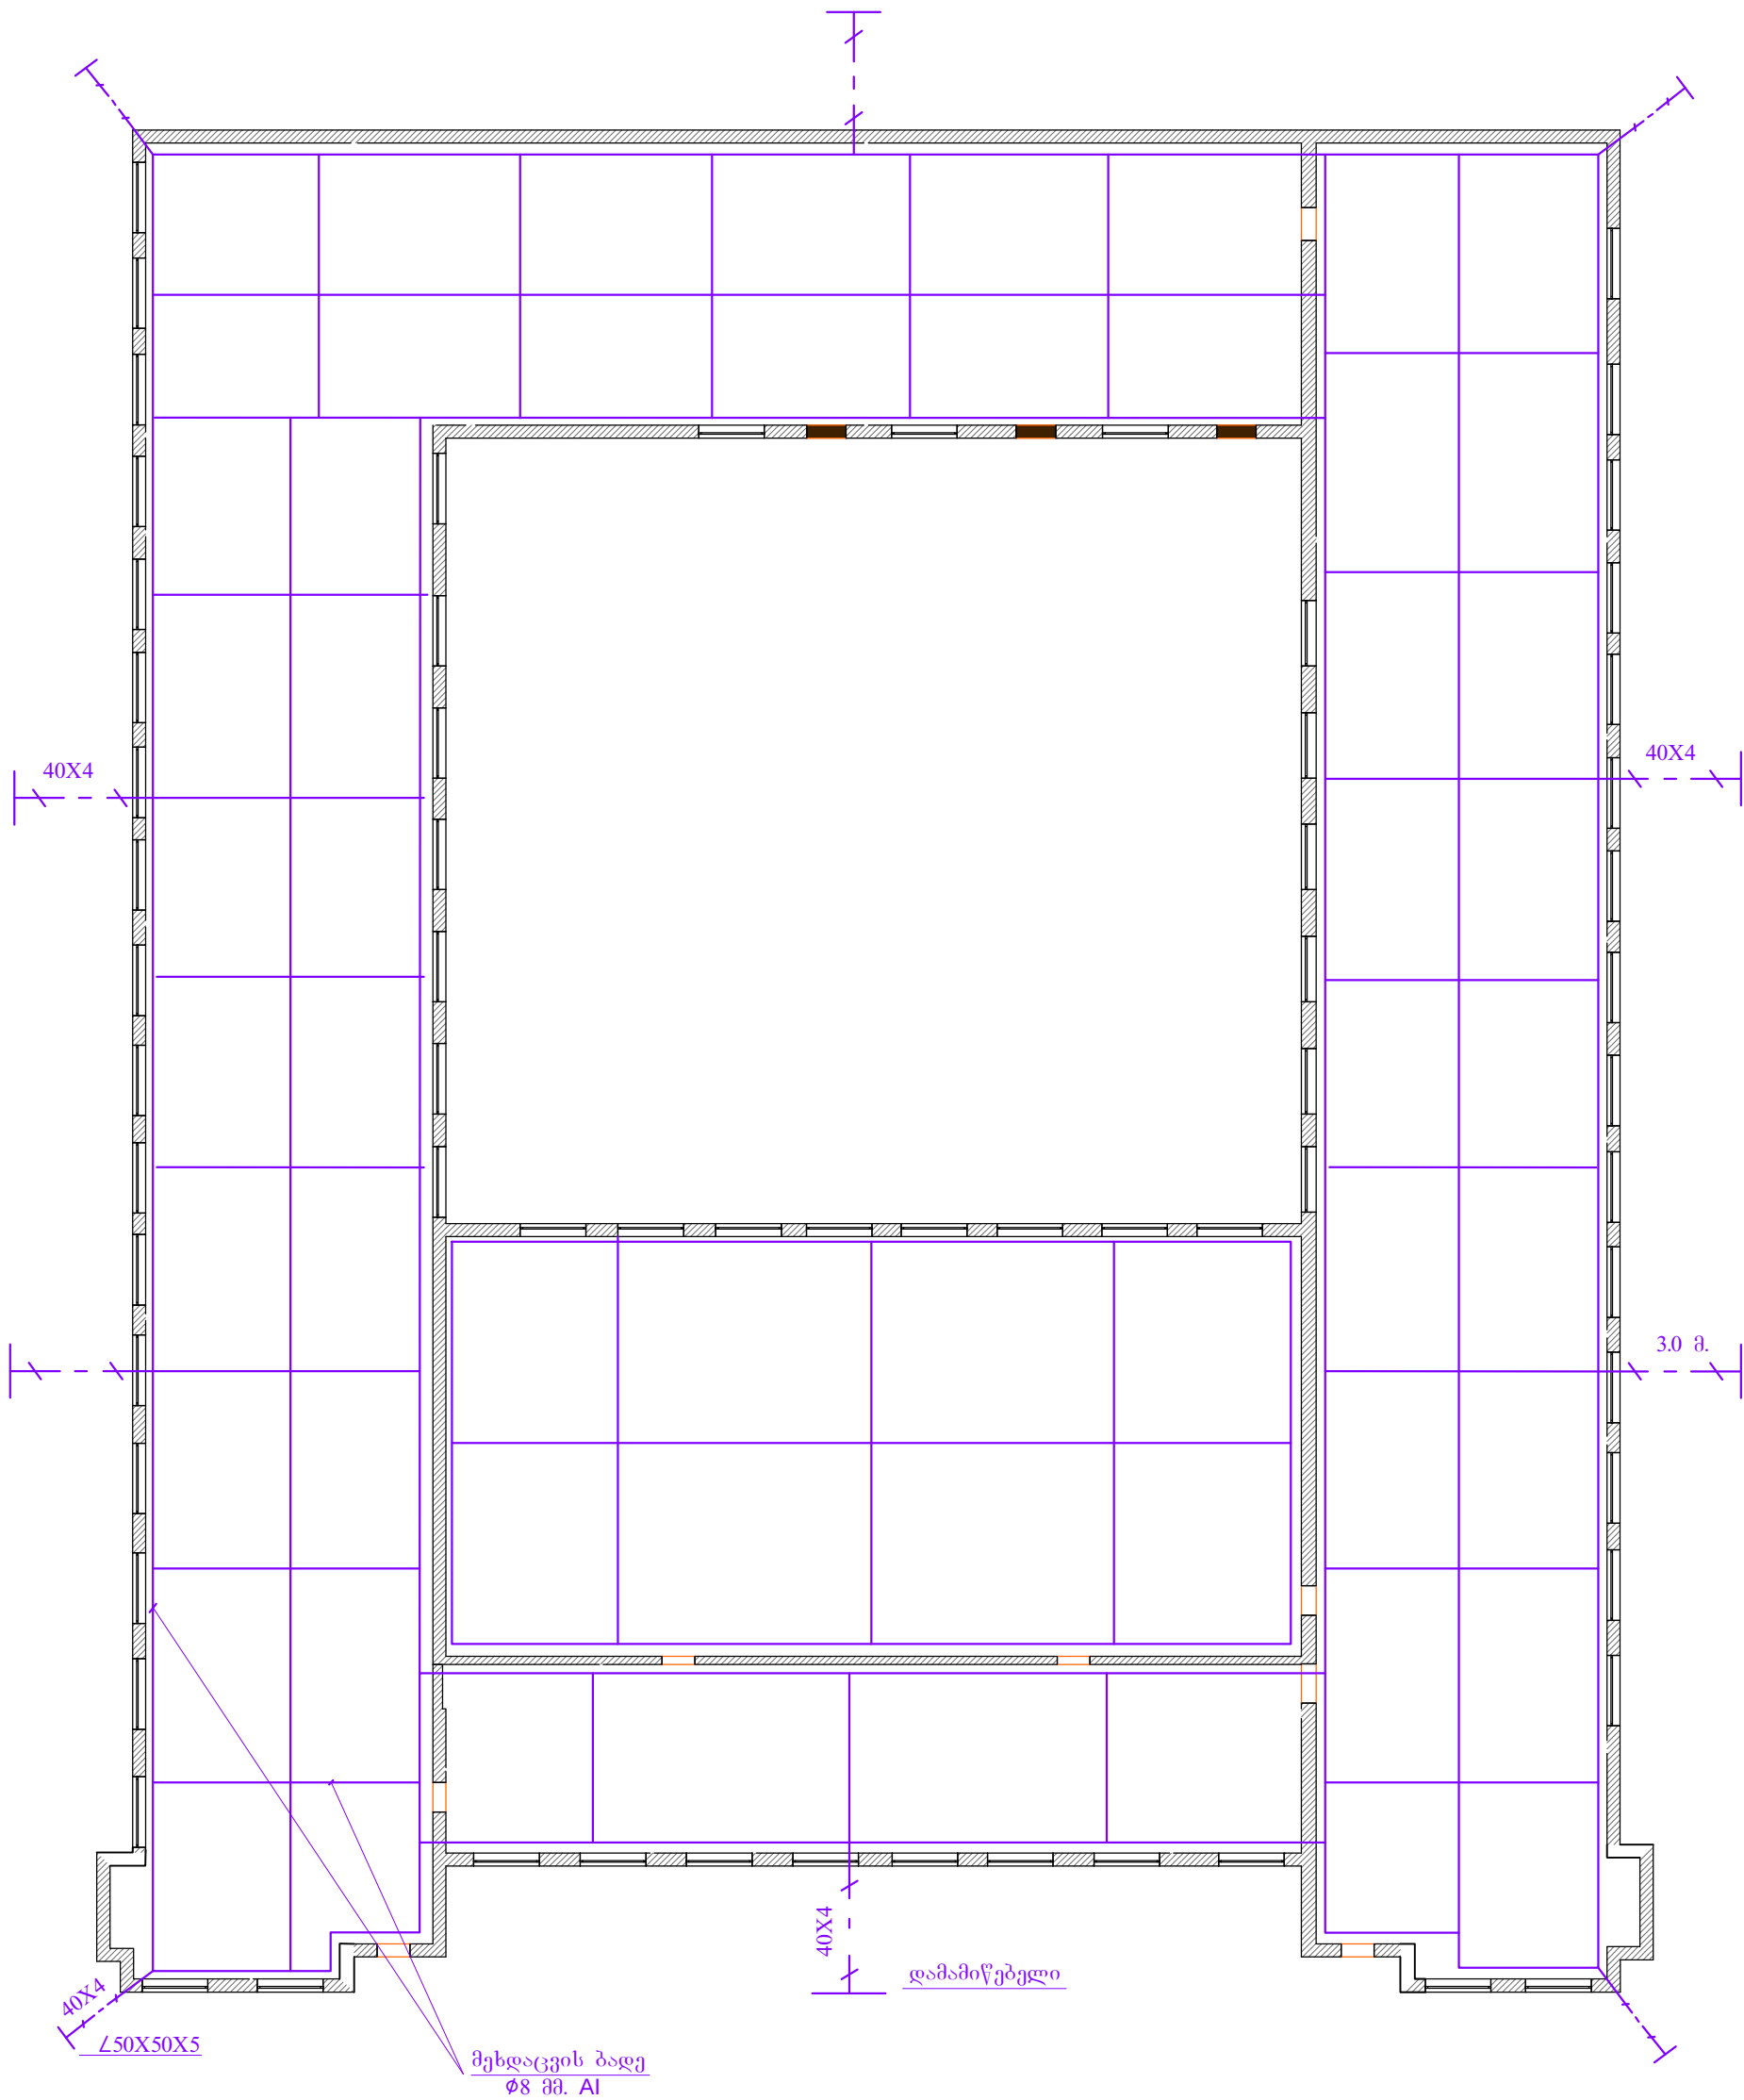

შ.პ.ს. "A.N.G 2007"			დამამუშავებელი:		
დირექტორი			ქ. თბილისი, კახეთის გზატკეცილი №76, მოსწავლე ახალგაზრდობის სახლი		
არქიტექტორი			ელ.ტყეშელაშვილი ნაწილი	დამამუშავებელი: 1/2019	
შენიშვნა			შენიშვნის მშენებლის გეგმა	სტ.	ფურ.
			მასშტაბი: 1-200	მ.პ.	14