



სტრუქტურული სქემა

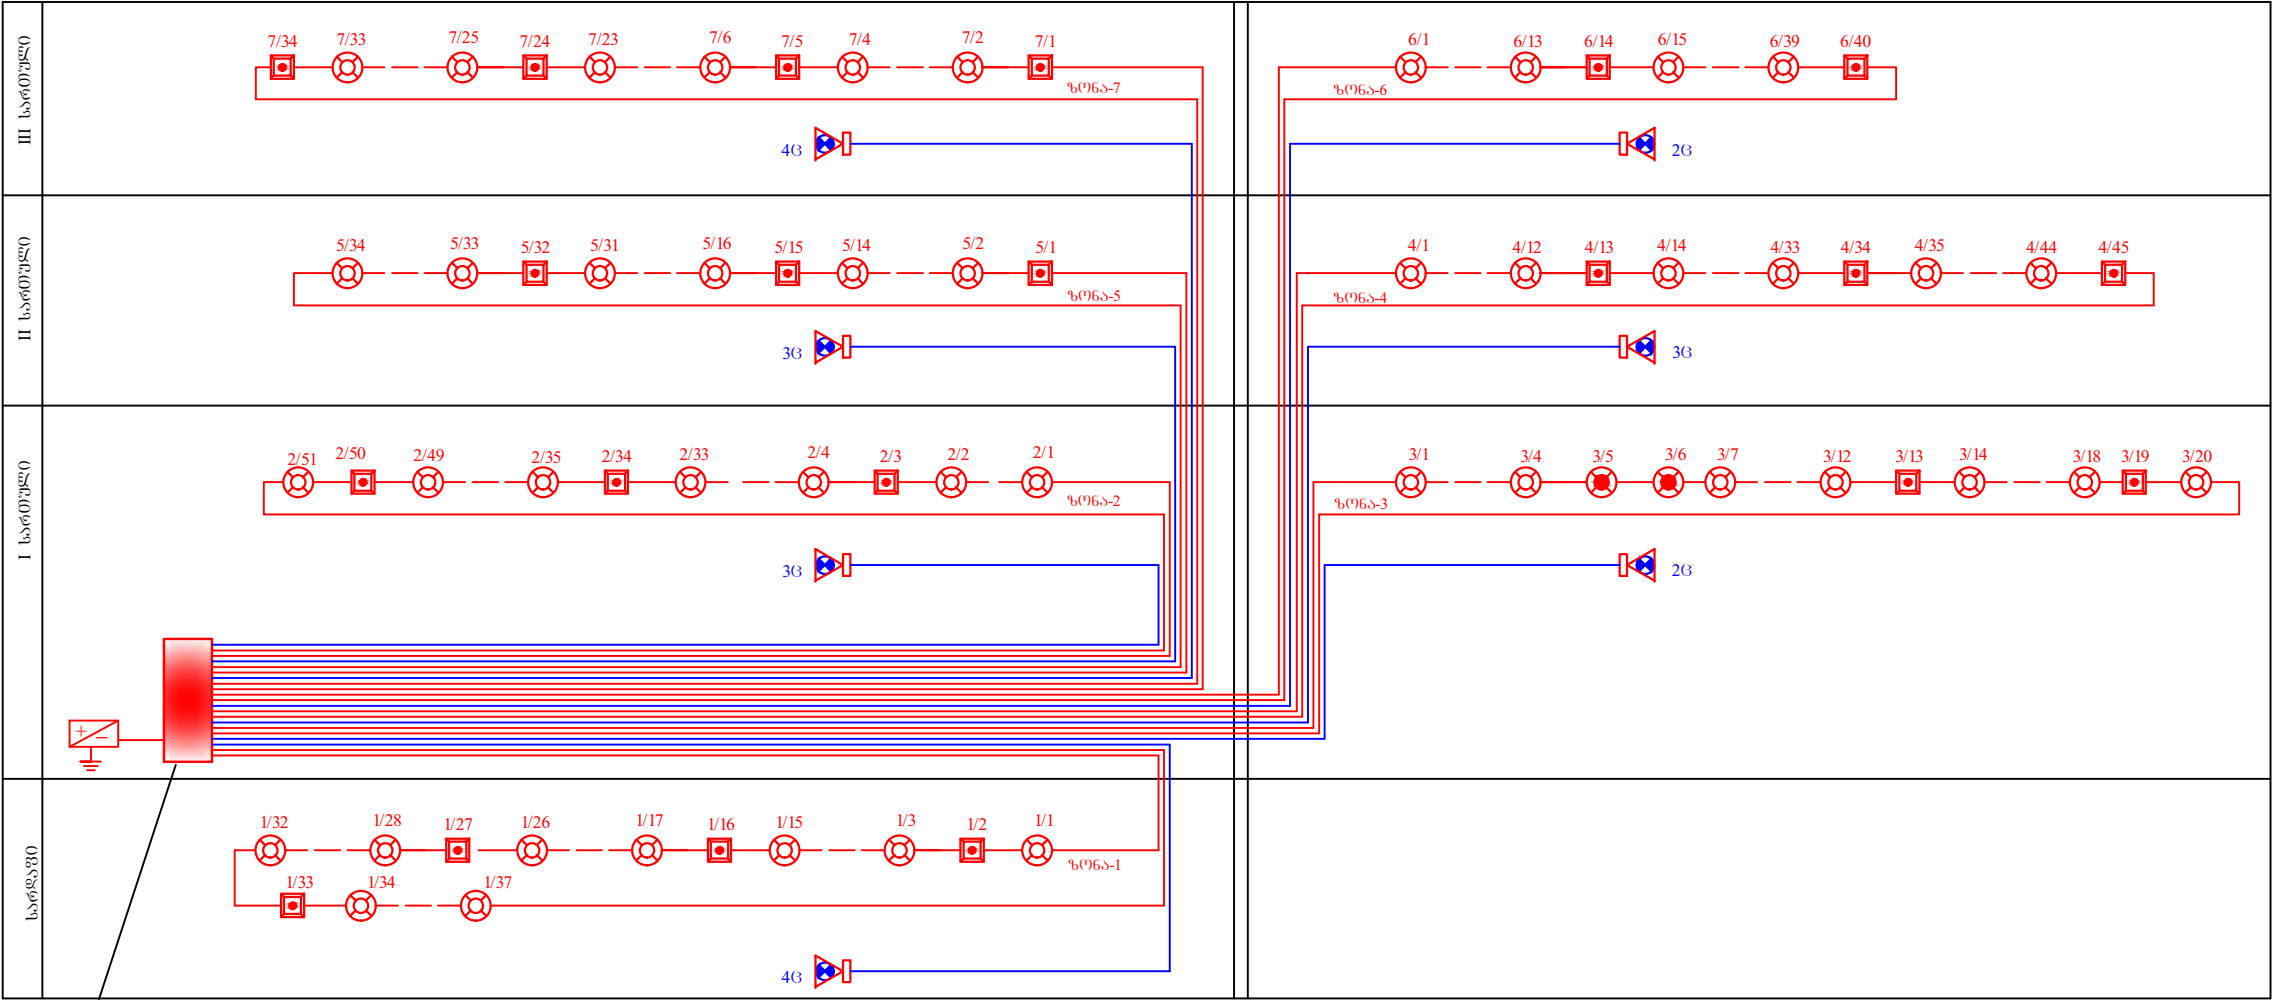


სახანძრო სიგნალიზაციის
მართვის კულტი, 8ზონაზე

მაუწყებლების მიერთების სქემა (სავარაუდო)

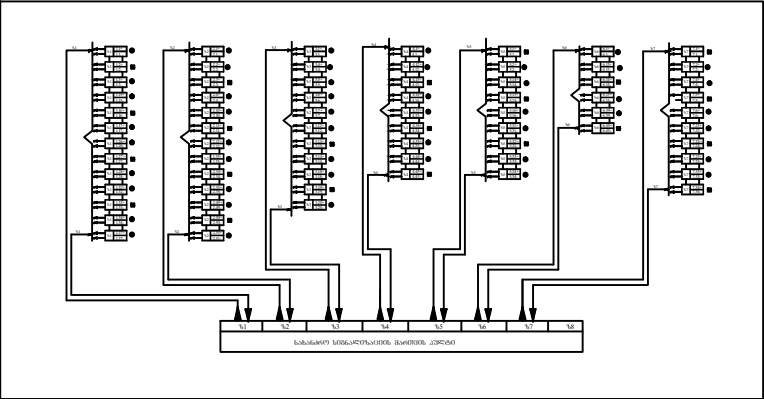


ელ. მიერთების სქემები

მაუწყებლების ჩართვის სქემა (სავარაუდო)

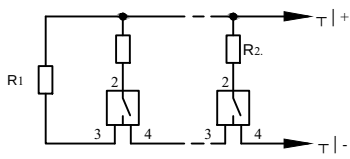

ხელის მაუწყებლების სქემა (სავარაუდო)

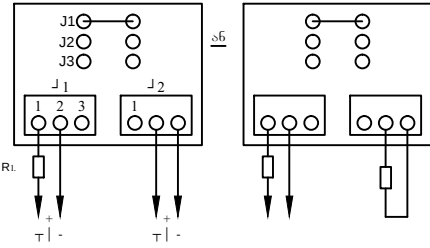

შენიშვნა: დამკვეთისთვის შერჩეული აპარატურა შესაბამისი
პასპორტით და სერთიფიკატით წარდგენილ იქნება
შემსრულებლის მიერ.
ყველა ელ.მიერთების სქემა აღებულია პირობითად -სავარაუდოდ,
რადგანაც ყველა აპარატურას აქვს განსხვავებული სქემები და
ჩართვის სისტემები.

შ.პ.ს. "A.N.G 2007"			დამკვეთი:			
დირექტორი			ქ. თბილისი, კახეთის გზატკეცილი №76, მოსწავლე ახალგაზრდობის სახლი			
არქიტექტორი		ნ. გულვერდუაშვილი	სახანძრო სიგნალიზაციის ნაწილი	დამკვეთი: 1/2019		
შეასრულა		ვ. ხვიჩია	სტრუქტურული სქემა	სტ. შურ. რაოფ.		
		ნ. ტყეშელაშვილი	მასშტაბი:	მ.კ.	სს-6	6