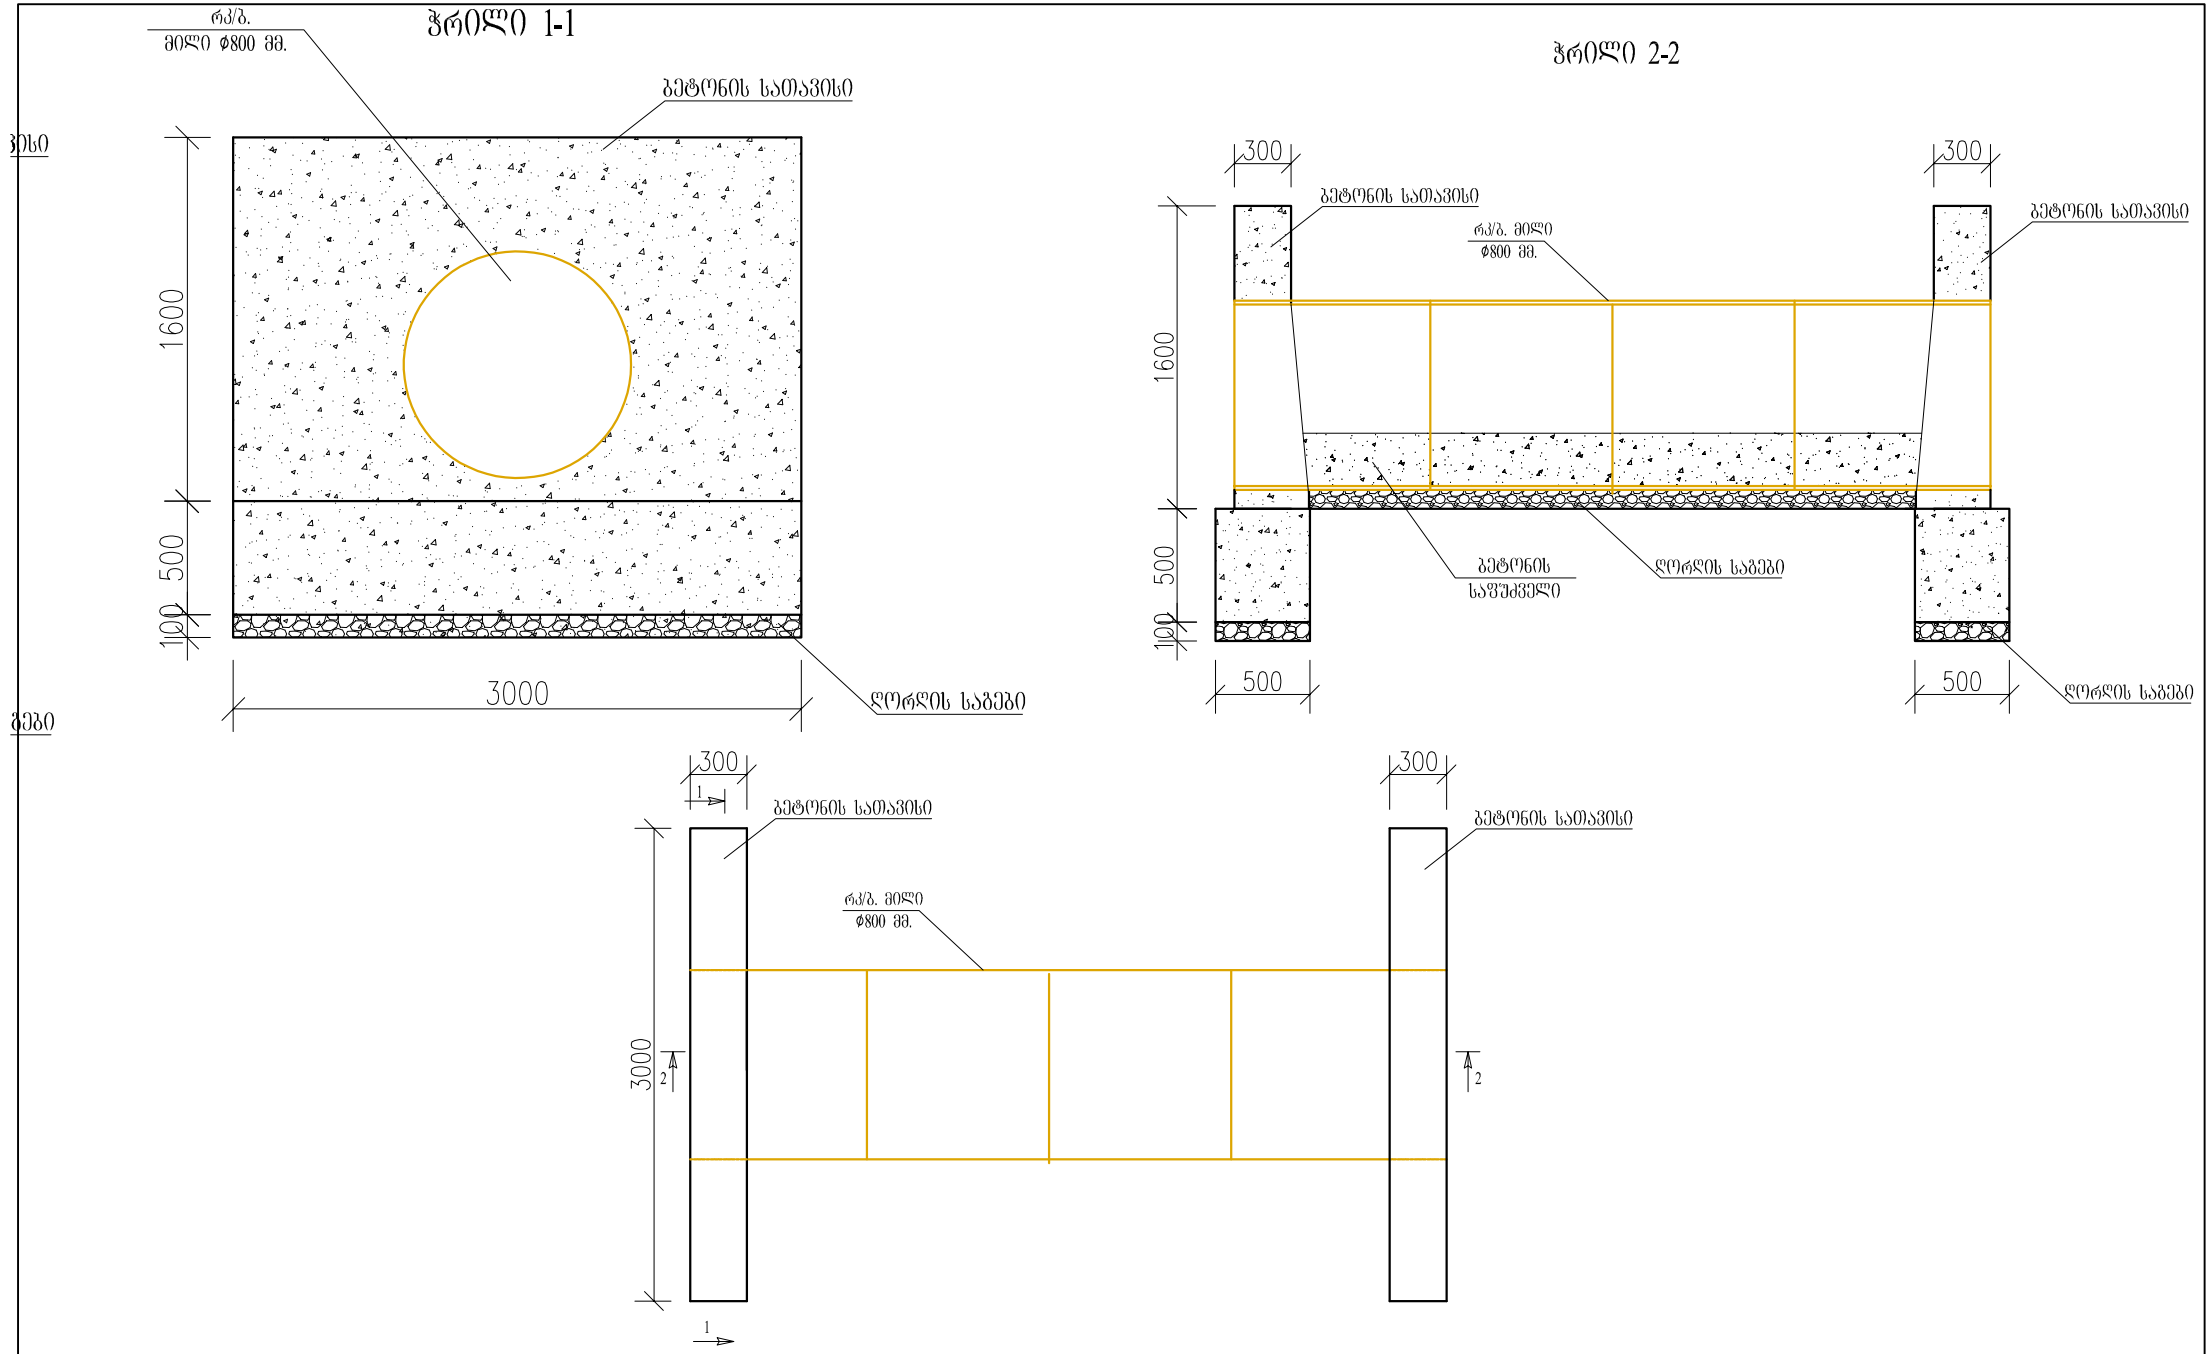

დამკვეთი	აბაშის მუნიციპალიტეტი	პროექტის დასახელება	მაცხოვრისკარი #7	პროექტირების Consultant	შპს „ბანახლება"	დირექტორი	ე. გვაზავა	დამკვეთი		დასახელება	რკ. ბ. ანკერები რგოლის ღრ, სათავისის გრ. მონყობა	ნახაზის ორიგინალური ზომა A2(540x594)	
						პრ. მენეჯერი						მასშტაბი	----
						მთ. ინჟინერი						ნახაზი №	00-