
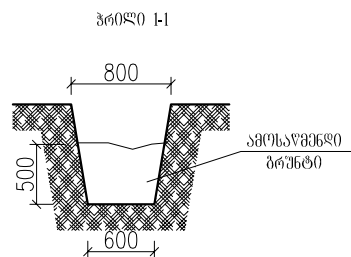


სანიღვრე არხის სქემატური ნახაზი

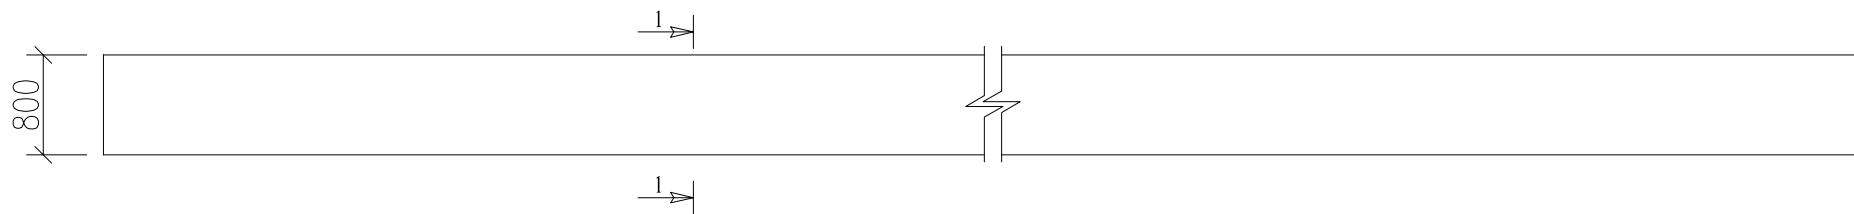

|                  |              |  |  |                 |       |
|------------------|--------------|--|--|-----------------|-------|
| მაცხოვრისკარი #7 |              |  |  |                 |       |
| დირექტორი        | მ. გვამაზაძე |  |  | სტადია          | ფურც. |
|                  |              |  |  | მპ              | ფუბი  |
|                  |              |  |  | შპს „განახლება“ |       |
|                  |              |  |  |                 |       |