
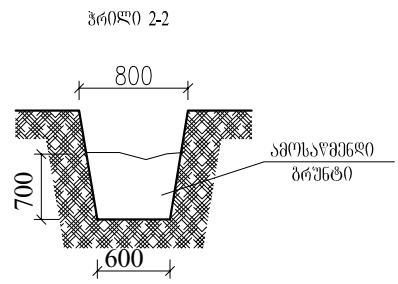


სანიღვრე არხის სქემატური ნახაზი

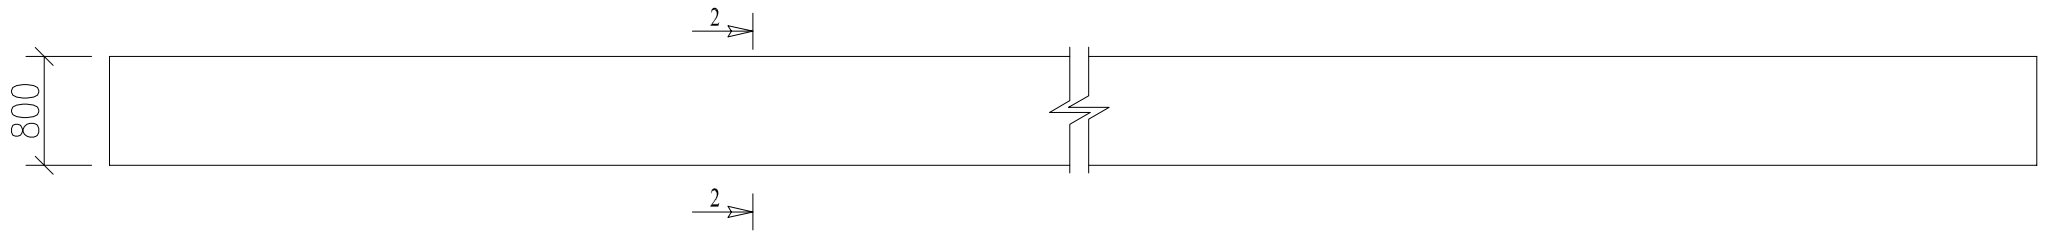

საგვარის ქ #1 , საგვარის შესახვევიდან						
დირექტორი	მ. გვარამია			სტადია	ფურც.	ფუბი
				მპ		
				შპს „ბანახლევა“		