
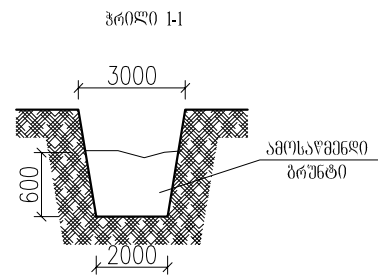


სანიღვრე არხის სქემატური ნახაზი

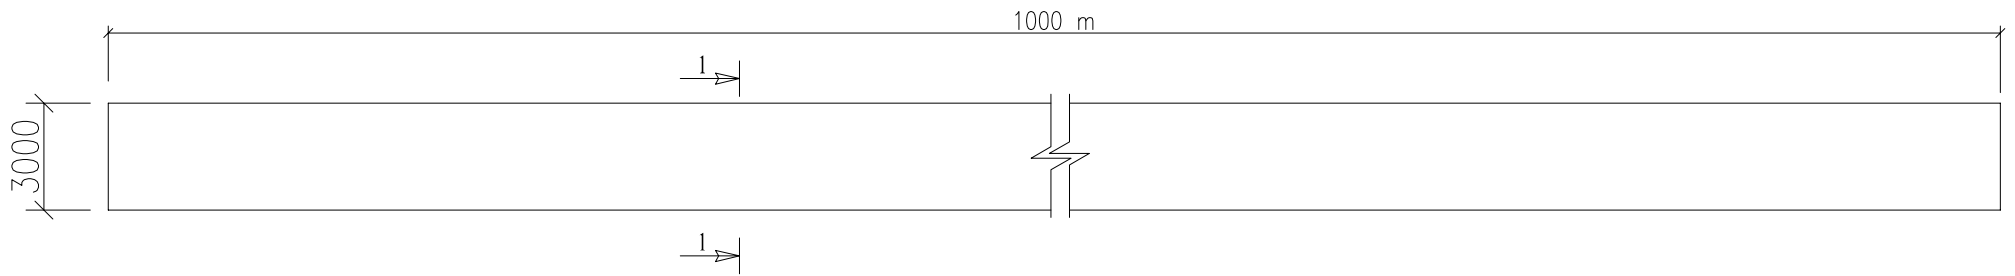

სანოღო საოჩიგოს უბანი

დირექტორი	მ. შპს-ს მენეჯერი	სტადია	ფურც.	ფ-ები
		მპ		
		შპს „განახლება“		