

ბარდაბნის მუნიციპალიტეტი

ქ. ბარდაბანი, აღმაშენებლის ქუჩაზე არსებული ცენტრალური
პარკის (ს/კ: 81.15.13.428), რეაბილიტაციის პროექტი

ტერიტორიის დაგეგმარება

საბავშვო მოედნის კეთილმოწყობის სამუშაოები


შპს. "ლ.დ. იუნიონ"-ს
დირექტორი:

/ ლ. დიდიძე /

ტერიტორიის დაგეგმარება	ფურცელი
ნახაზების ჩამონათვალი	0
გენერალური გეგმა	1
დაკეალვის გეგმა	2
საფარის ტიპები	3
სკვერის ინფრასტრუქტურული ელემენტების ესკიზური ვიზუალიზაცია	4

დამკვეთი:		ბარდაბნის რაიონის მუნიციპალიტეტი		ძ. ბარდაბანი, აღმაშენებლის ქუჩაზე არსებულ ცენტრალურ პარკის (ს/კ: 81.15.13.428), რეაბილიტაციის პროექტი	
შემსრულებელი:		შპს "ლ.დ. იუნიონ"		ტერიტორიის დაგეგმარება	
საპრ. ჯგუფ. ხელმოწერა		ანატროშვილი		საბავშვო მოედნის კეთილმოწყობის სამუშაოები	
შეხსრულა:		დ. გიორგაძე			
				ნახაზების ჩამონათვალი	
№		თარიღი			ფურცლები: 0

გენერალური გეგმა
მ. 1:200

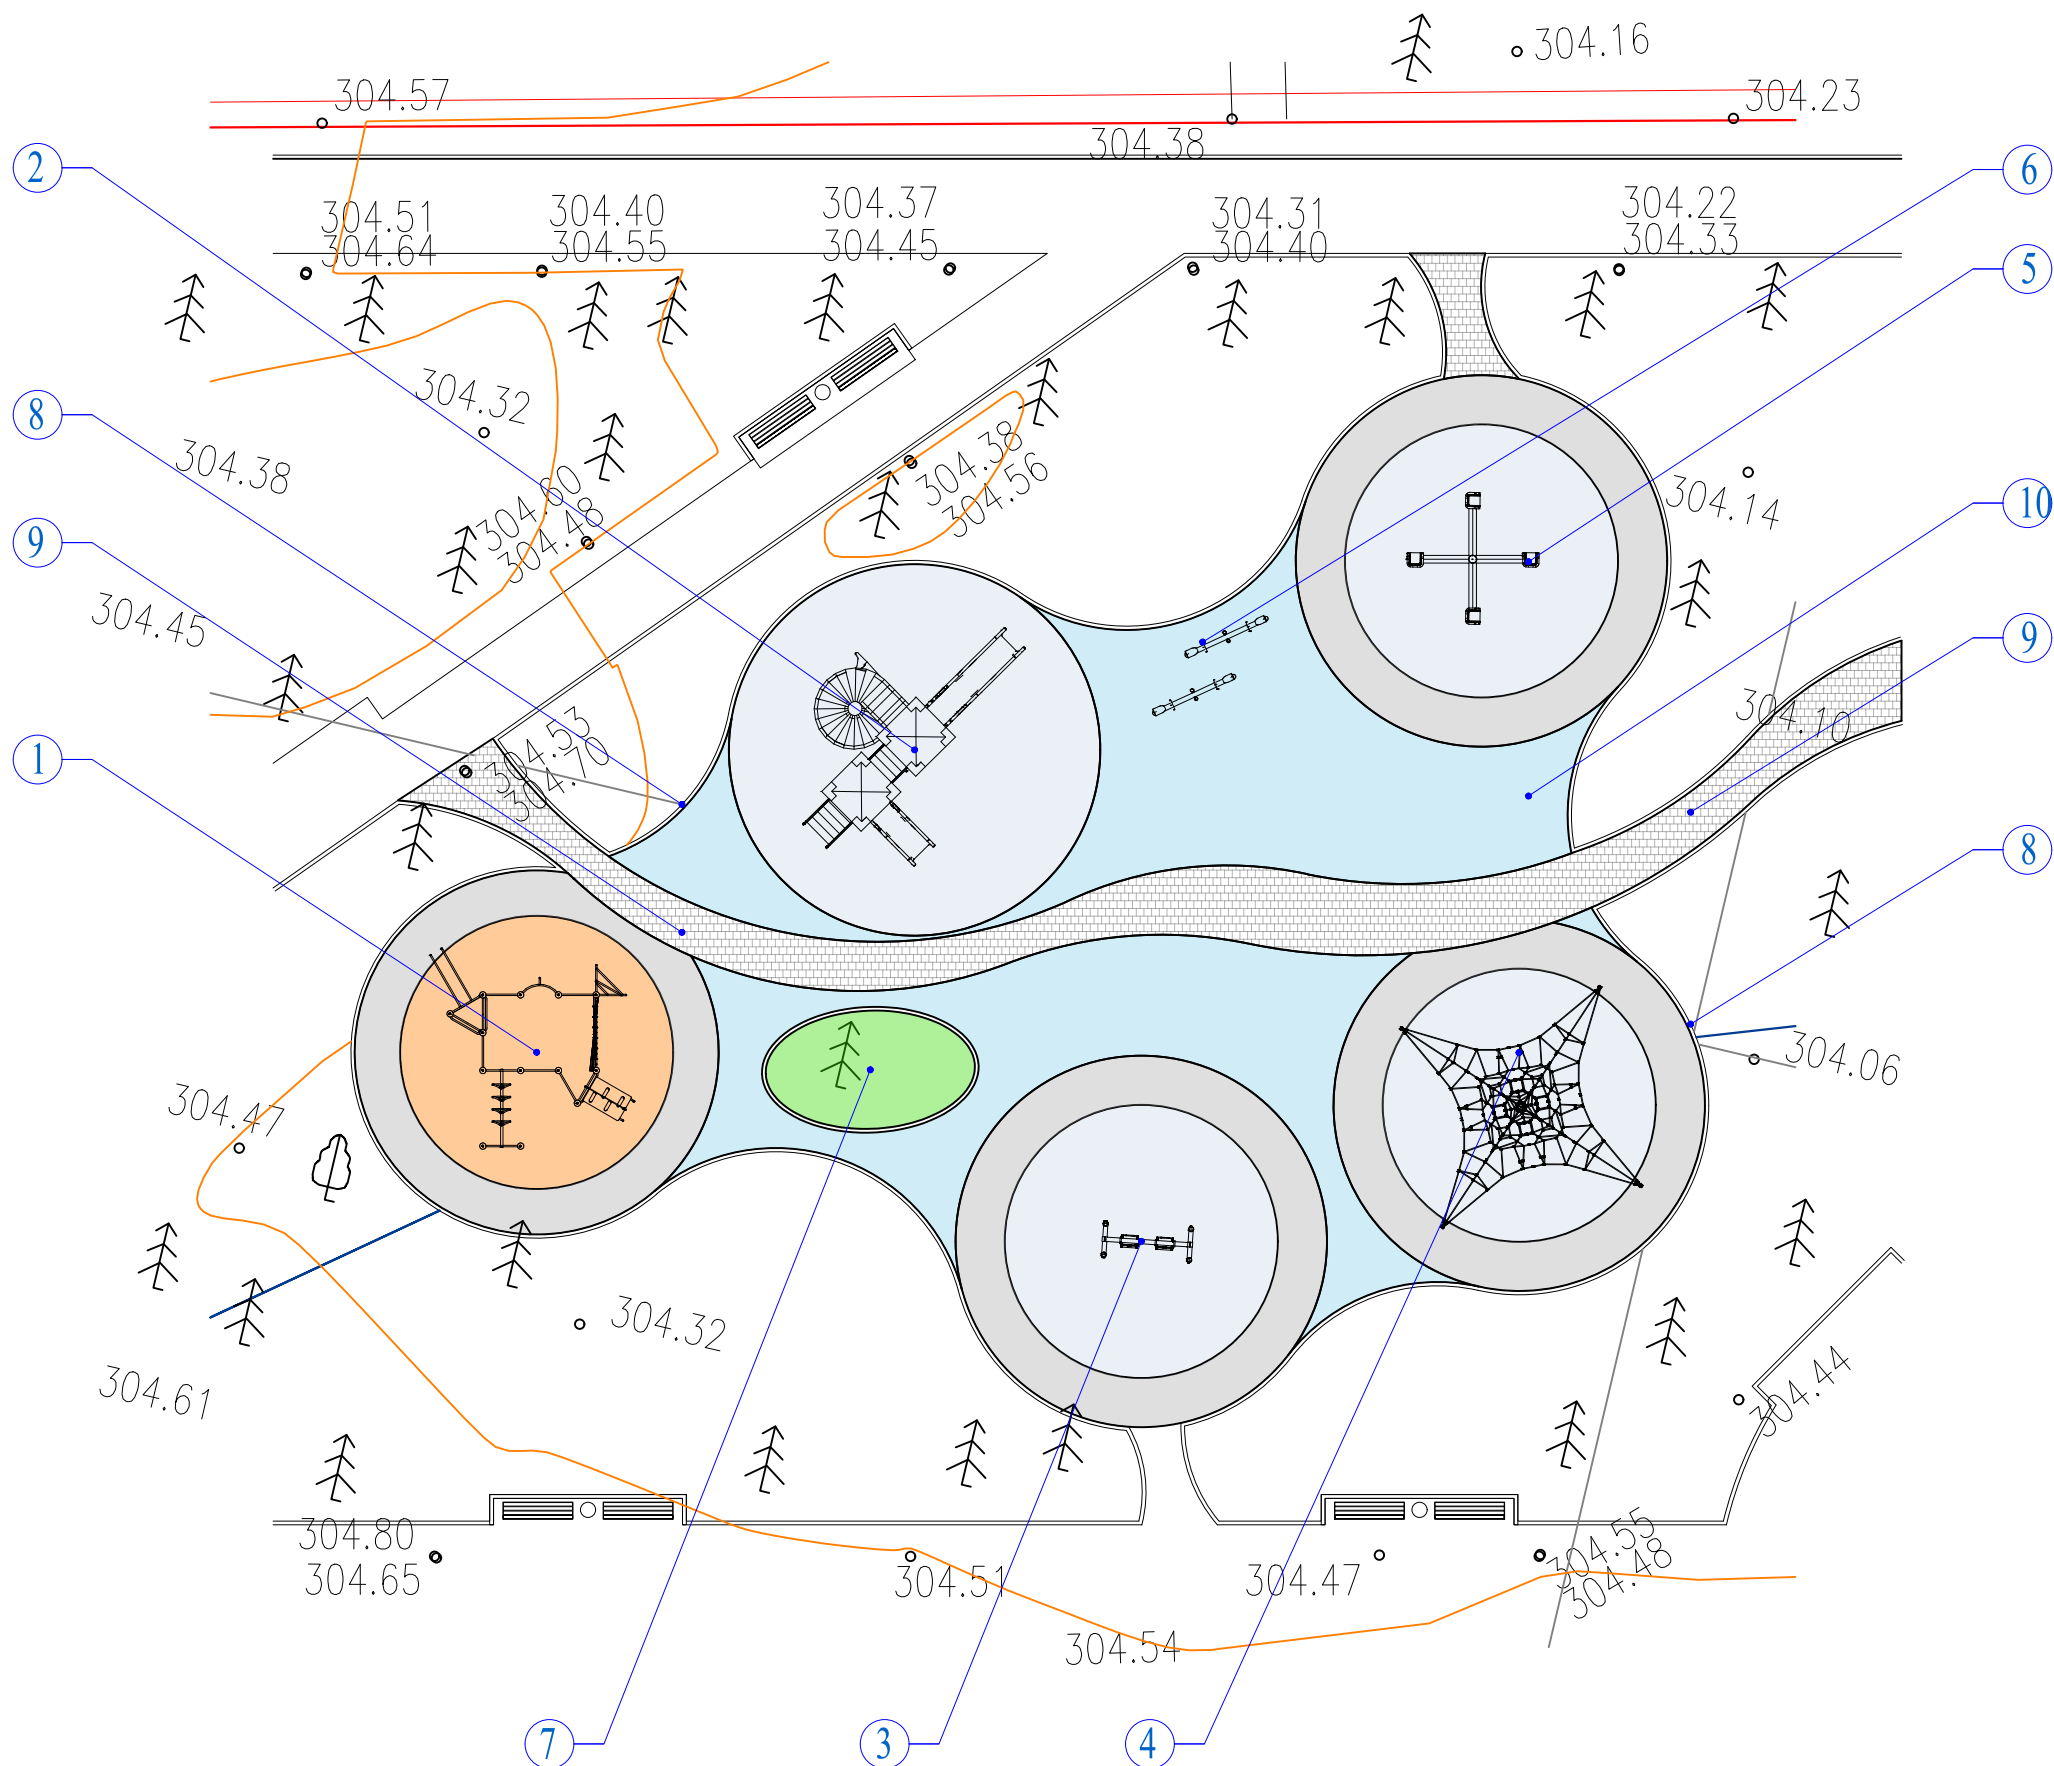

- პირობითი აღნიშვნები:
- 1. ჯაჭუყის საფარიანი სათამაშო ზონა, ატრაქციონი 1
 - 2. ჯაჭუყის საფარიანი სათამაშო ზონა, ატრაქციონი 2
 - 3. ჯაჭუყის საფარიანი სათამაშო ზონა, ატრაქციონი 3
 - 4. ჯაჭუყის საფარიანი სათამაშო ზონა, ატრაქციონი 4
 - 5. ჯაჭუყის საფარიანი სათამაშო ზონა, ატრაქციონი 5
 - 6. ჯაჭუყის საფარიანი სათამაშო ზონა, ატრაქციონი 6
 - 7. გამწვანების კუნძული, არსებულ ხესთან
 - 8. ბეტონის ანაკრები ბორდიური
 - 9. ქვაფენილის ბილიკი
 - 10. ჯაჭუყის საფარიანი მოედანი

დამკვეთი:		გარდაბნის რაიონის მუნიციპალიტეტი		მ. გარდაბანი, აღმაშენებლის ქუჩაზე არსებულ ცენტრალური პარკის (ს/კ: 81.15.13.428), რეაბილიტაციის პროექტი	
შემსრულებელი:		შპს "ლ.დ. იუნოენ"		ტერიტორიის ლაგვმარეზა	
საპრ. ჯგუფ. ხელმძღვანელი		ანატოლეი		საბავშვო მოედნის კეთილმოწყობის სამუშაოები	
შეასრულა:		დ. გიორგაძე			
				გენერალური გეგმა	
№		თარიღი		ფურცლები: 1	

Technical drawing of a mechanical part, likely a flange or base plate, showing dimensions and coordinate labels.

Dimensions (mm):


- Overall width: 15.00
- Overall height: 14.40
- Inner hole diameter: $\varnothing 7.23$
- Outer hole diameter: $\varnothing 9.83$
- Radius: R5.00, R3.91, R3.37, R7.60, R4.00, R3.40
- Other dimensions: 4.45, 2.35, 5.61, 8.14, 9.74, 1.92, 0.93, 8.00, 0.323, 92.735, 4.26, 2.64, 5.70, 3.40, 7.17, 10.00, 3.60, 9.67, 3.34, 2.78, 2.17, 1.19, 7.26, 6.73, 7.28, 3.46, 5.00, 1.00, 4.26, 2.64, 5.70, 3.40, 7.17, 10.00, 3.60, 9.67, 3.34, 2.78, 2.17, 1.19, 7.26, 6.73, 7.28, 3.46, 5.00, 1.00

Coordinate Labels:


- Top Left: $x=507528.218$, $y=4589902.818$
- Top Right: $x=507541.668$, $y=4589911.13$
- Bottom Left: $x=507529.001$, $y=4589894.396$
- Bottom Right: $x=507537.044$, $y=4589891.544$
- Far Right: $x=507545.949$, $y=4589897.345$

დაგვიკვლით:		ბარდუბაგის რაიონის მუნიციპალიტეტი		დ. ბარდუბაგის, აღმაშენებლის ქუჩაზე არსებული ცენტრალური პარკის (ს/კ: 81.15.13.428), რეაბილიტაციის პროექტი	
შემსრულებელი:		შპს "ლ.დ. იუნიონ"		ტიმორტიონის დაგეგმვა	
საპრ. ზღვრ. ხელმოწერა		ანატოლი		საბაგვო მოედნის კეთილმოწყობის სამუშაოები	
შეასრულა:		ლ. ბორბაძე			
№		თარიღი		დაკვალვის გეგმა	
				ფურცლები: 2	

საფარის ტიპები
მ. 1:200

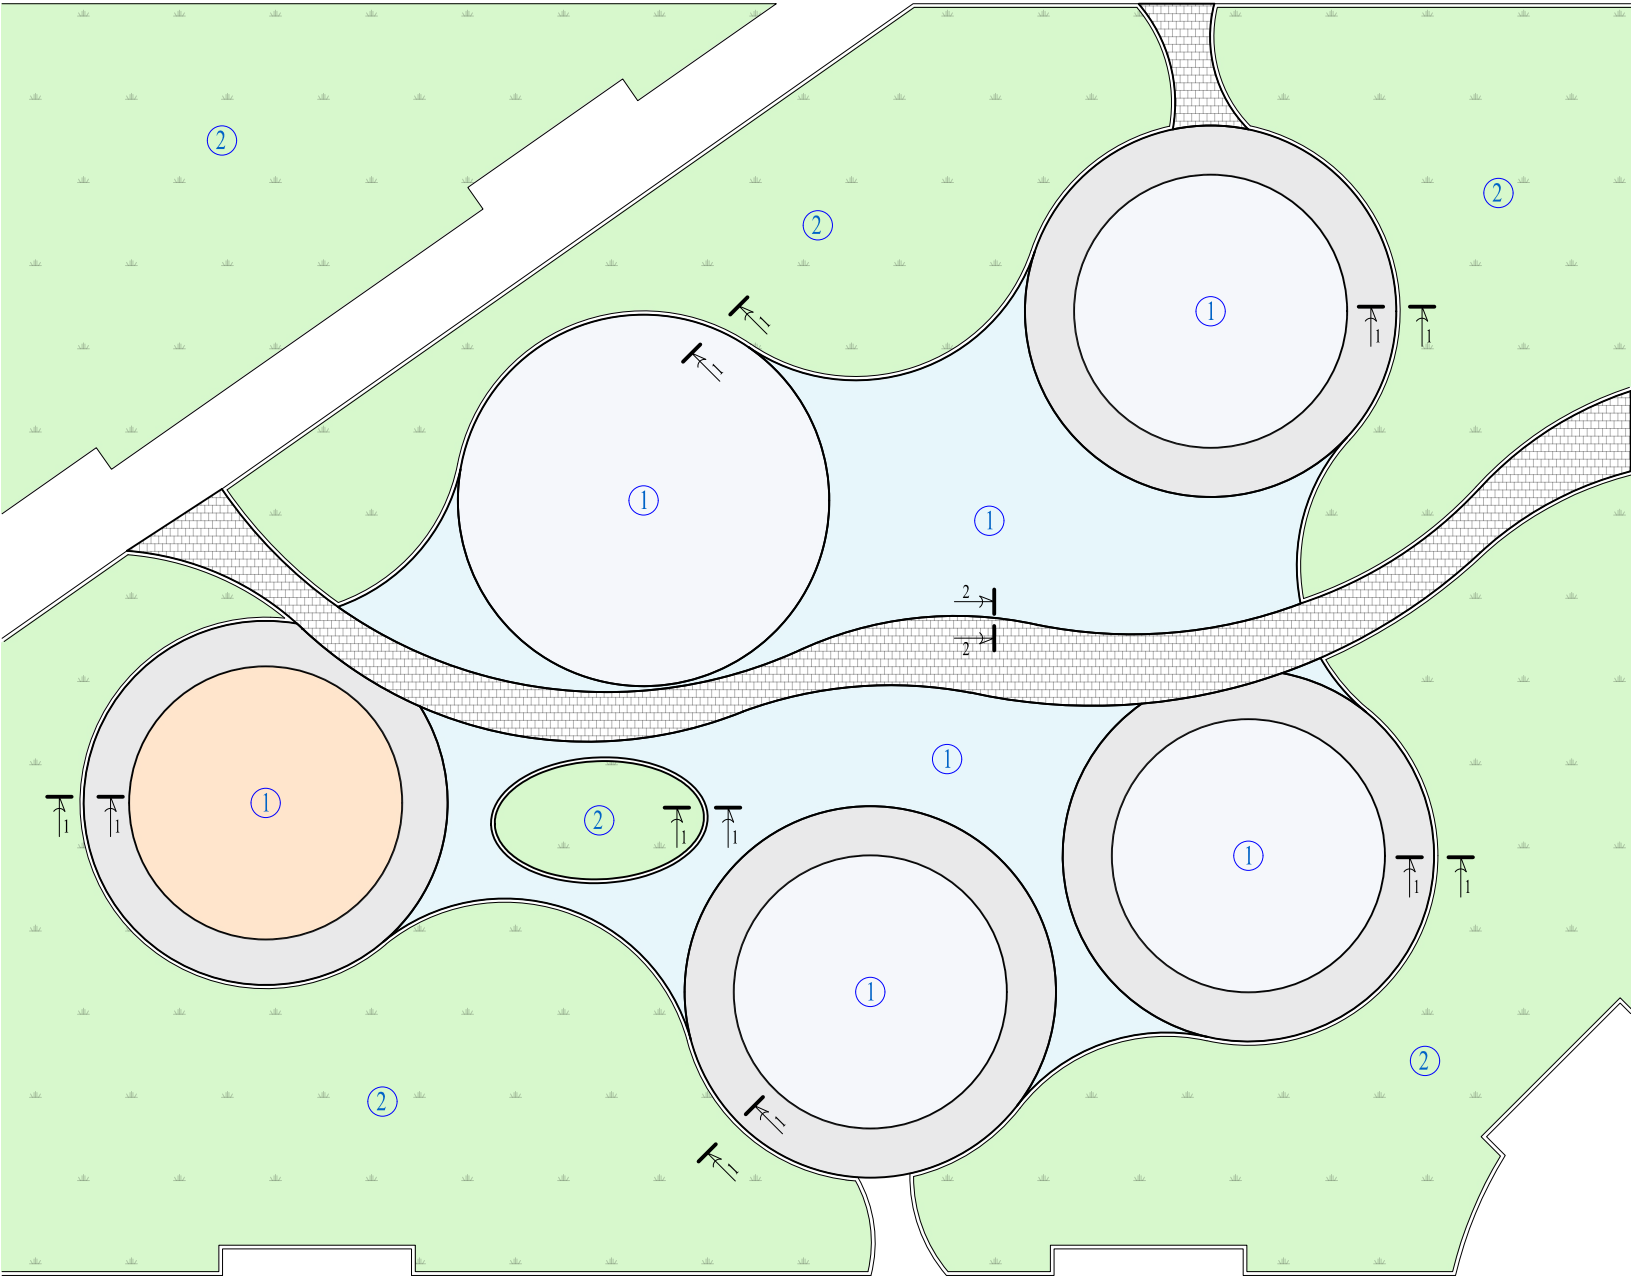

საფარის ტიპები			
№	დასახელება	ზანზ. ერთ.	რაოდენობა
კაუჩუკის საფარი			
1.	კაუჩუკის ზედაპირი δ=30 მმ.	მ²	523.55
	ბეტონი B20 δ=100 მმ.	მ³	52.36
	არმატურა Ø6 A240c	კგ.	1220.40
	ჰვითა-ხრეშოვანი ნარევი (ვრ. 0-18) δ=90 მმ.	მ³	471.20
ბეტონის ანაკრები გორდიური			
2.	ტიპი 1	მ	145.0
	ბეტონი B15 δ=100 მმ.	მ³	7.83
	ჰვითა-ხრეშოვანი ნარევი (ვრ. 0-18) δ=90 მმ.	მ³	5.01

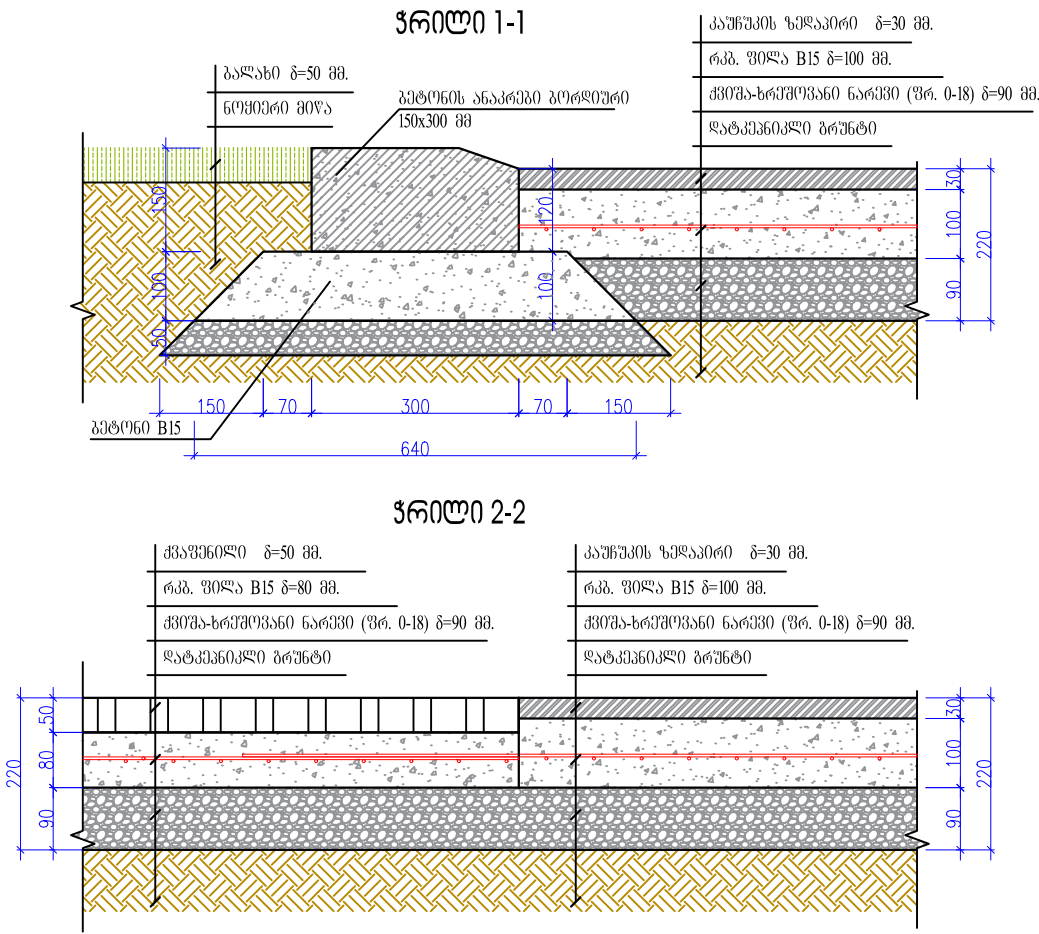

დამკვეთი:		გარდაბნის რაიონის მუნიციპალიტეტი		მ. გარდაბანი, აღმაშენებლის ქუჩაზე არსებულ ცენტრალური პარკის (ს/კ: 81.15.13.428), რეაბილიტაციის პროექტი	
შემსრულებელი:		შპს "ლ. დ. ინჟინერ"		ტერიტორიის დაგეგმვარება	
საპრ. ჯგუფი, ხელმოწერადელი		ანატოლი		საბავშვო მოედნის კეთილმოწყობის სამუშაოები	
შეხვედრა:		დ. გიორგაძე			
				საფარის ტიპები	
№		თარიღი		ფურცლები: 3	

სკვერის ინფრასტრუქტურული ელემენტების შესაღებოდა

საბავშვო აბრეცოინი 1
(1 ცალი)



საბავშვო აბრეცოინი 3
(1 ცალი)




საბავშვო აბრეცოინი 5
(1 ცალი)

საბავშვო აბრეცოინი 2
(1 ცალი)



საბავშვო აბრეცოინი 1
(1 ცალი)

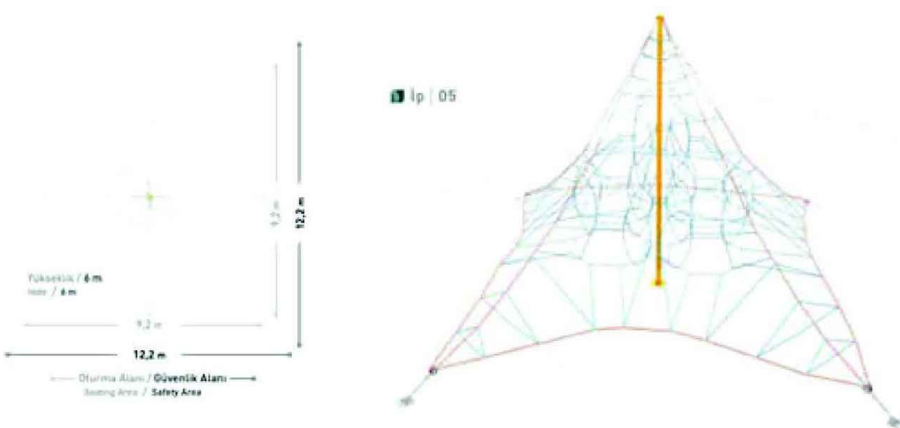

საბავშვო აბრეცოინი 6
(2 ცალი)



დამკვეთი:	ბარდბანის რაიონის მუნიციპალიტეტი	მ. ბარდბანი, აღმავანების ქუჩაზე არსებული ცენტრალური პარკის (ს/პ: 81.15.13.428), რეაბილიტაციის პროექტი
შემსრულებელი:	შპს "მ.დ. იუნონი"	ტერიტორიის დაგეგმვა
საპროექტო ხელმძღვანელი:	ა. ნატროშვილი	საბავშვო მოედნის კეთილმოწყობის სამუშაოები
შესრულა:	დ. გიორგაძე	
სკვერის ინფრასტრუქტურული ელემენტების შესაღებოდა		ფურცლები: 4
№	თარიღი	