

ბარდაბნის მუნიციპალიტეტი

ქ. ბარდაბანი, აღმაშენებლის ქ. (ს/კ: 81.15.13.428) მიწის ნაკვეთზე არსებული პარკის
რეაბილიტაცია

ქ. ბარდაბნის ცენტრალური პარკის რეაბილიტაცია

შ.პ.ს. "ლ.დ. იუნიონ"-ს
დირექტორი:

/ ლ. დიდიკე /

ბარდაბნის მუნიციპალიტეტი

ქ. ბარდაბანი, აღმაშენებლის ქ. (ს\კ: 81.15.13.428) მიწის ნაკვეთზე არსებული პარკის
რეაბილიტაცია

ქ. ბარდაბნის ცენტრალური პარკი

ტერიტორიის დაგეგმვარება


შპს. "ლ.დ. იუნიონ"-ს
დირექტორი:

/ ლ. დიდიძე /



ცენტრალური პარკი	ფურცელი
ნახაზების ჩამონათვალი	0
ტოპოგრაფიული გეგმა	1
დემონტაჟის გეგმა	2
გენერალური გეგმა	3
დაკვალვითი გეგმა	4
საფარების ტიპების მარკირება	5
საფარების ტიპების მარკირება	5-1
ღობე	6
პანდუსი და კიბე	7
ჭრილები	8
პანდუსის კონსტრუქცია	9
პანდუსი და კედლის კონსტრუქცია,ახალი გაზონი, ჭრილები	10
ბადის სკამი	11
სანაგვე ურნა	12


დამკვეთი:		ბარღანის რაიონის მუნიციპალიტეტი		ძ. ბარღანაძე, აღმასმებლის ძ. (სსკ: 81.15.13.428) მიწის ნაკვეთზე არსებული პარკის რეაბილიტაცია	
შემსრულებელი:		შპს "ლ.დ. იშნიონ"		ცენტრალური პარკი	
საპრ. ჯგუფ. ხელმძღვანელი		ანატოლ(უშვილი)		ტერიტორიის დაგეგმარება	
შპს-ის უფ.		დ. ბიორგამე			
				ნახაზების ჩამონათვალი	
№		თარიღი		ფურცლები: 0	

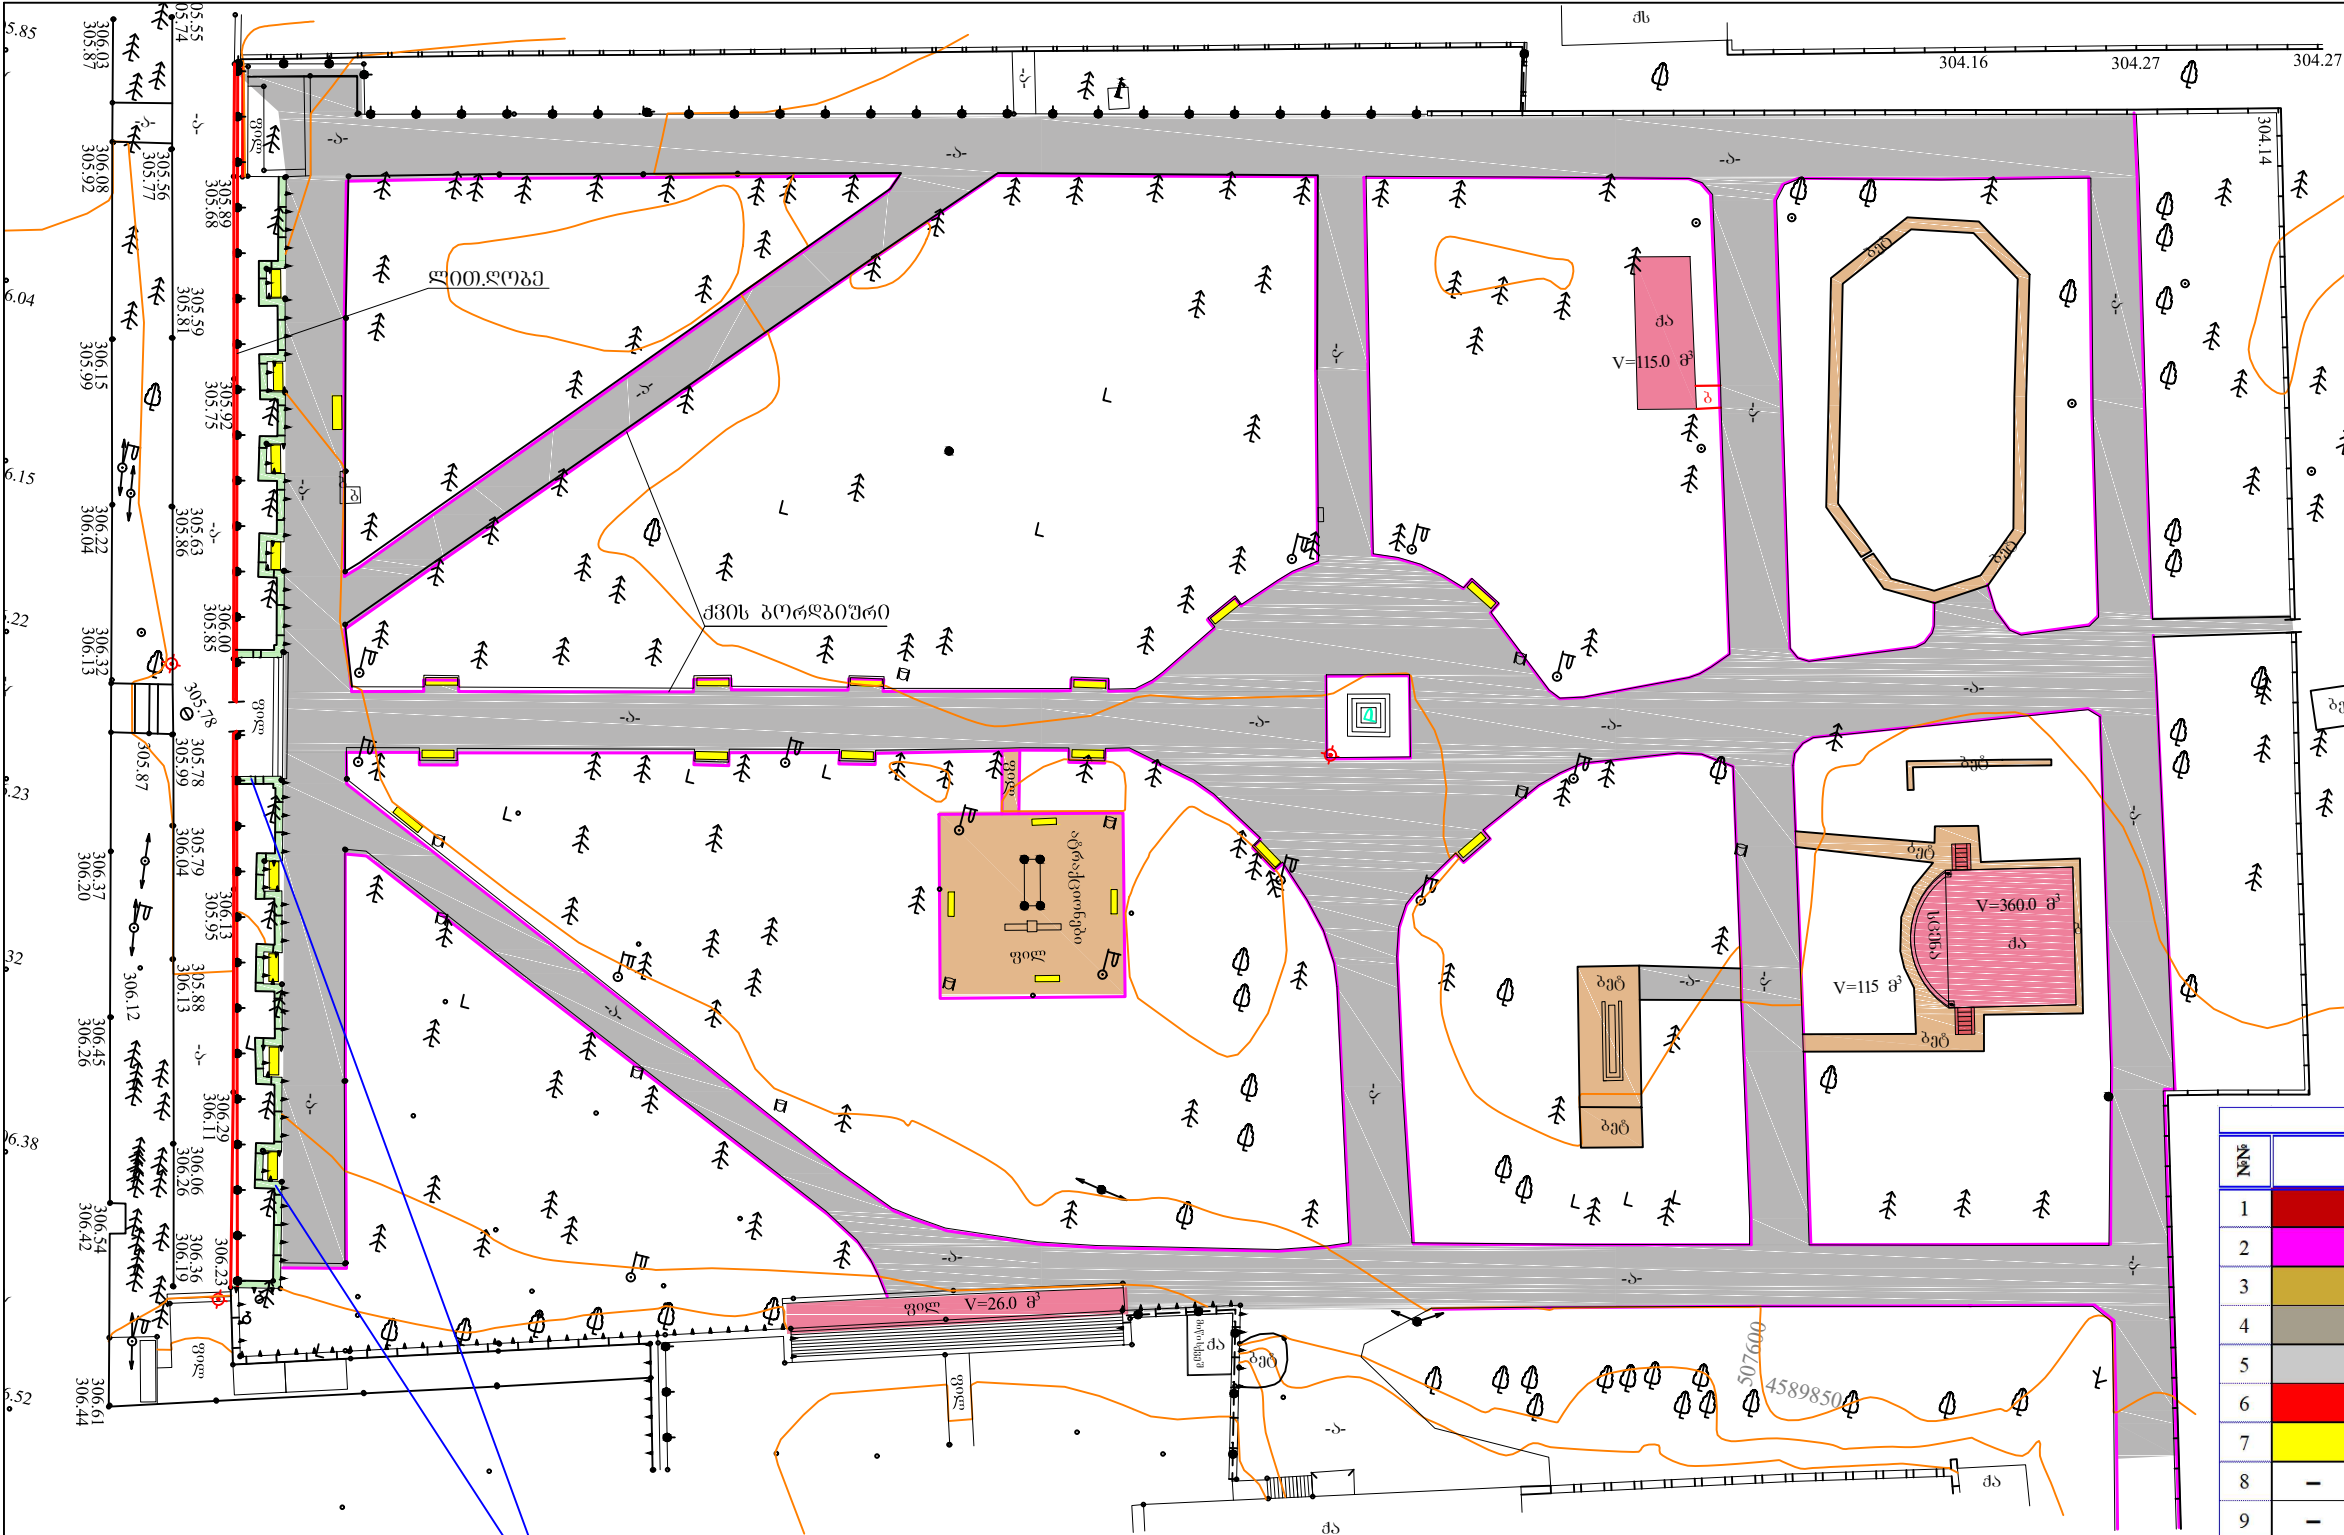

დემონტაჟის გეგმა
მ 1:500


საქონლის მფლობელის განცხადება			
№	დასახელება	რაოდ.	ბან.
1	ქვის შენობა-ნაგებობების დემონტაჟი	501.0	მ³
2	ქვის ბორბიურების დემონტაჟი	1200.0	გრძ.მ
3	ბეტონის ფილის დემონტაჟი $\phi=10$ სმ	313.0	მ²
4	ახვალტის საფარის დემონტაჟი $\phi=5$ სმ	3055.0	მ²
5	ბეტონის კედლის თავის დემონტაჟი	7.7	მ³
6	ლითონის ღობის დემონტაჟი $h=120$ სმ	81.0	გრძ.მ
7	ბადის სკამების დემონტაჟი	27.0	ცალი
8	ნაგვის ურნების დემონტაჟი	10.0	ცალი
9	განათების ბოძების დემონტაჟი	13.0	ცალი
10	ელ. გადამცემი ბოძების დემონტაჟი	11.0	ცალი

არსებული რკინაბეტონის კედლის მონტაჟის სქემა

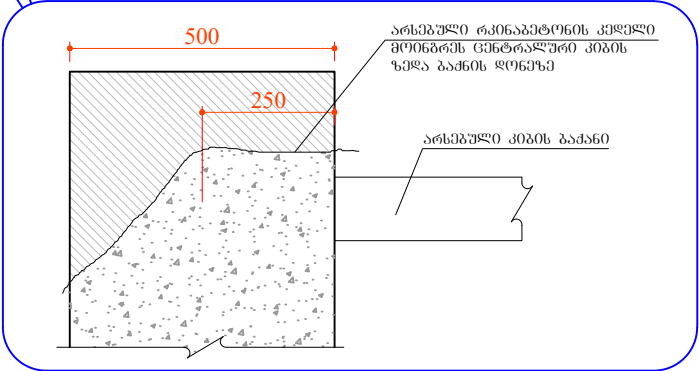

დამკვეთი:		ბარბანის რაიონის მუნიციპალიტეტი	დ. ბარბანის, ალმაშინის ქ. (სკპ 81.15.13.428) მიწის ნაკვეთი არსებული პარკის რეაბილიტაცია	
შემსრულებელი:		შპს "ლ.დ. იუნოი"	ცენტრალური პარკი	
საპრ. პრ.პ. ხელმძღვანელი	ა.გ. მელიქიძე	ანატოლი	ტერიტორიის დაგეგმვა	
შეასრულა:	ლ. გიორგაძე			
№		თარიღი	ფურცლები: 2	

გენერალური გეგმა
მ 1:500

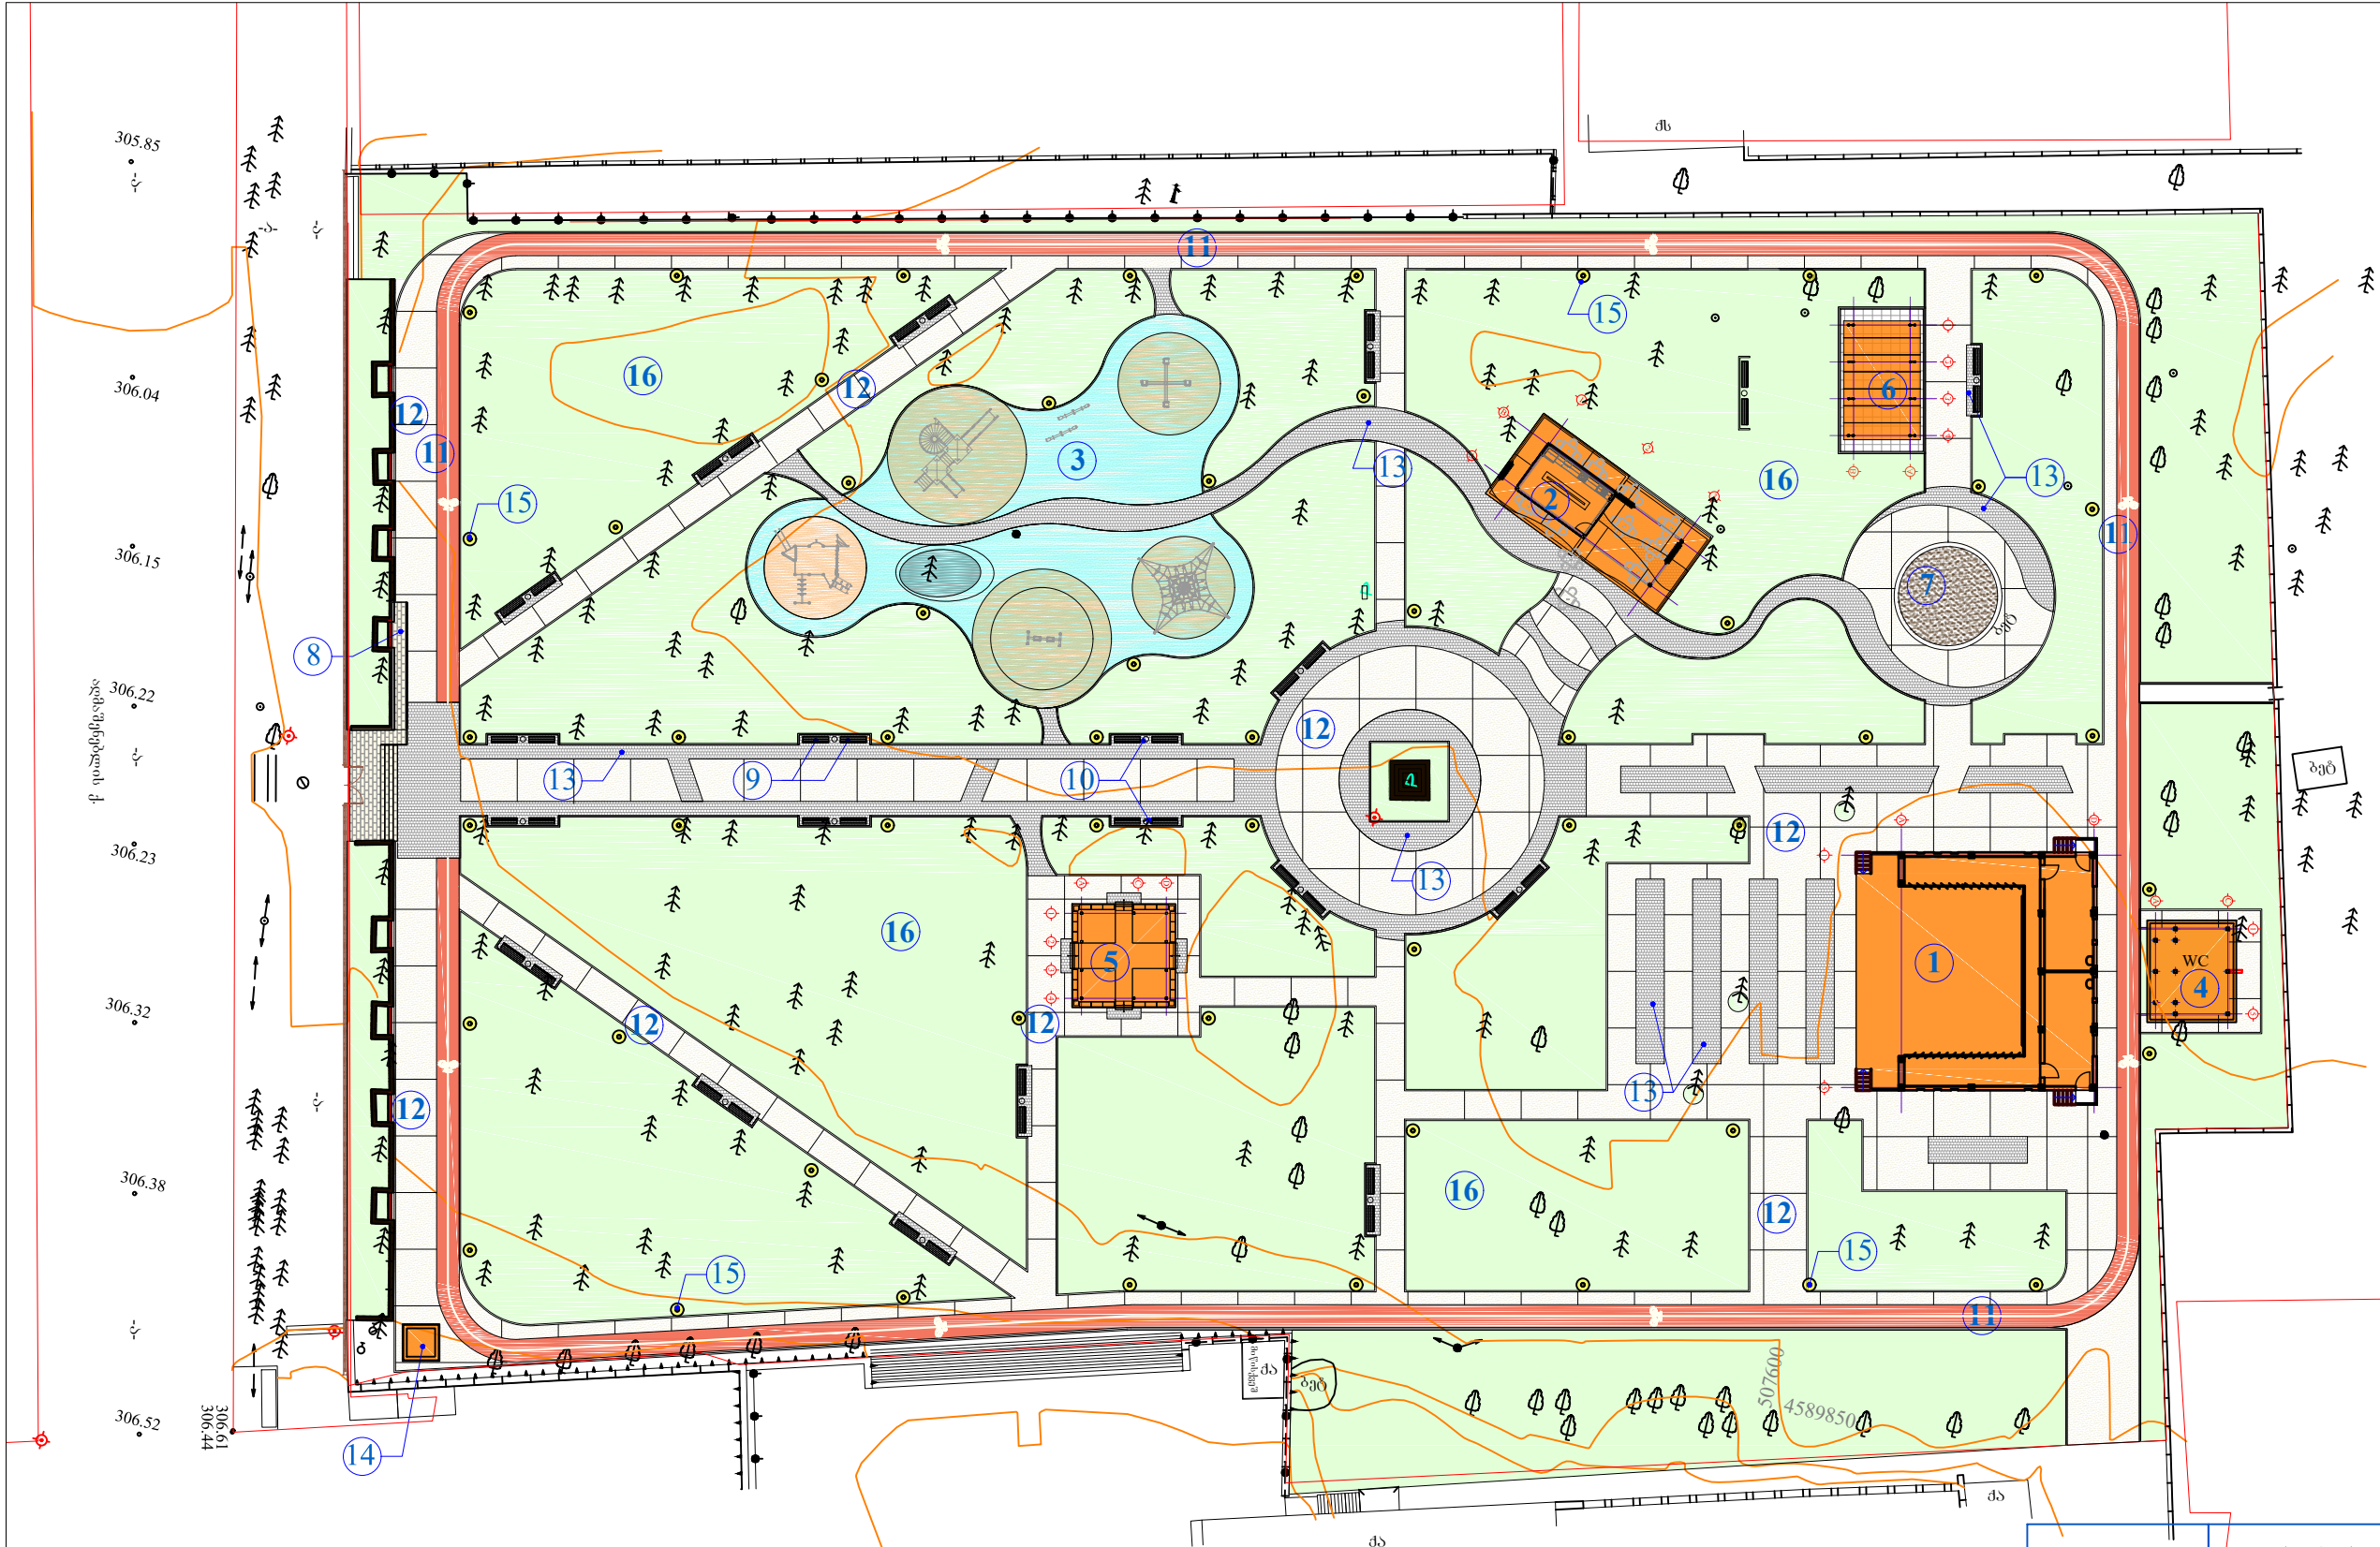

- ექსპლიკაცია
- 1. ღია სცენა
 - 2. კაფეტერია
 - 3. საბავშვო მოედანი
 - 4. საზოგადოებრივი ტუალეტი
 - 5. ფანჯატური
 - 6. ტრენაჟორების ფარდული
 - 7. საჭიდაო მოედანი
 - 8. პანდუსი
 - 9. ბაღის სკამი
 - 10. სანაგვე ურნა
 - 11. ველობილიკი
 - 12. ბეტონის ბილიკი
 - 13. ბეტონის ფილების ქაფენილი
 - 14. დაცვის ჯიხური
 - 15. ბაღის სანათი
 - 16. გაზონი

დამკვეთი:		ბარბანის რაიონის მუნიციპალიტეტი	მ. ბარბანის, აღმავანიძის ქ. (სპ. 81.15.13.428) მიწის ნაკვეთი არსებული პარკის რეაბილიტაცია
შემსრულებელი:		შპს "ლ.დ. იუნკო"	გენერალური პარკი
საპრ. ჯგუფი, ხელმძღვანელი	ა.გ. იუნკო	ანატოლი	ტიპიტორიის დაგეგმვა
შეასრულა:	ე.გ. იუნკო	დ. გიორგაძე	
			გენერალური გეგმა
№		თარიღი	ფურცლები: 3

საზოგადოებრივი ტერიტორიის ტიპი
მ 1:500


ექსპლიკაცია

1. დია სკენა
2. კაფეტერია
3. საბავშვო მოედანი
4. საზოგადოებრივი ტუალეტი
5. ფანჯარა
6. ტრენაჟორების ფარდული
7. საბავშვო მოედანი
8. პანდუსი
9. ბაღის სკამი
10. სანაგვე ურნა
11. ელემენტი
12. ბეტონის ბილიკი
13. ბეტონის ფილების ქვაფენილი
14. დაცვის ჯიხური
15. ბაღის სანათი
16. გაზონი


მოსაპირივეები საზოგადოებრივი ტერიტორიის			
№	აღწერა	რაოდ.	ბან.
1	ასფალტის სფეროს მოწყობა $\varnothing=4$ მ (ფერადი პიკეტაჟით)	594.0	მ²
2	ბუნებრივი გრანიტის ქვაფენილის მოწყობა	801.0	მ²
3	ბეტონის საფეხმავლო ბილიკის მოწყობა $\varnothing=10$ მ	2641.0	მ²
4	ბეტონის ანაკრები ბორცვების მოწყობა	1770.0	გრ.მ
5	ბაზალტის ბორცვების მოწყობა	22.0	გრ.მ
6	შემოსასვლელში არსებული რკ. კედლის სახურავის მოწყობა ბაზალტის ფილით $axb=30 \times 5$ მ	94.0	გრ.მ
7	ახალი გაზონის რკ. კედლის სახურავის მოწყობა ბაზალტის ფილით $axb=20 \times 5$ მ	16.0	გრ.მ
8	ბაზალტის ფილის სახურავის აღდგენა მონუმენტის ირგვლივ, სისქით $\varnothing=4$ მ	7.0	მ²

დამკვეთი:		გარდასმული რაოდენობის მუშაობების აღრიცხვა	მ. გარდასმული, აღმასმუშავების მ. (ს.პ. 81.15.13.428) მიწის ნაკვეთი არსებული პარკის რეაბილიტაცია
შემსრულებელი:		შპს "ლ.დ. იუნკო"	ცენტრალური პარკი
საპრ. პრ.პ. ხელმძღვანელი	ა.გ. იუნკო	ანატოლი	ტერიტორიის დაგეგმვა
შეასრულა:	ლ. გიორგაძე	დ. გიორგაძე	
			საზოგადოებრივი ტერიტორიის მართვა
№		თარიღი	ფურცლები: 5


∂ 1:5

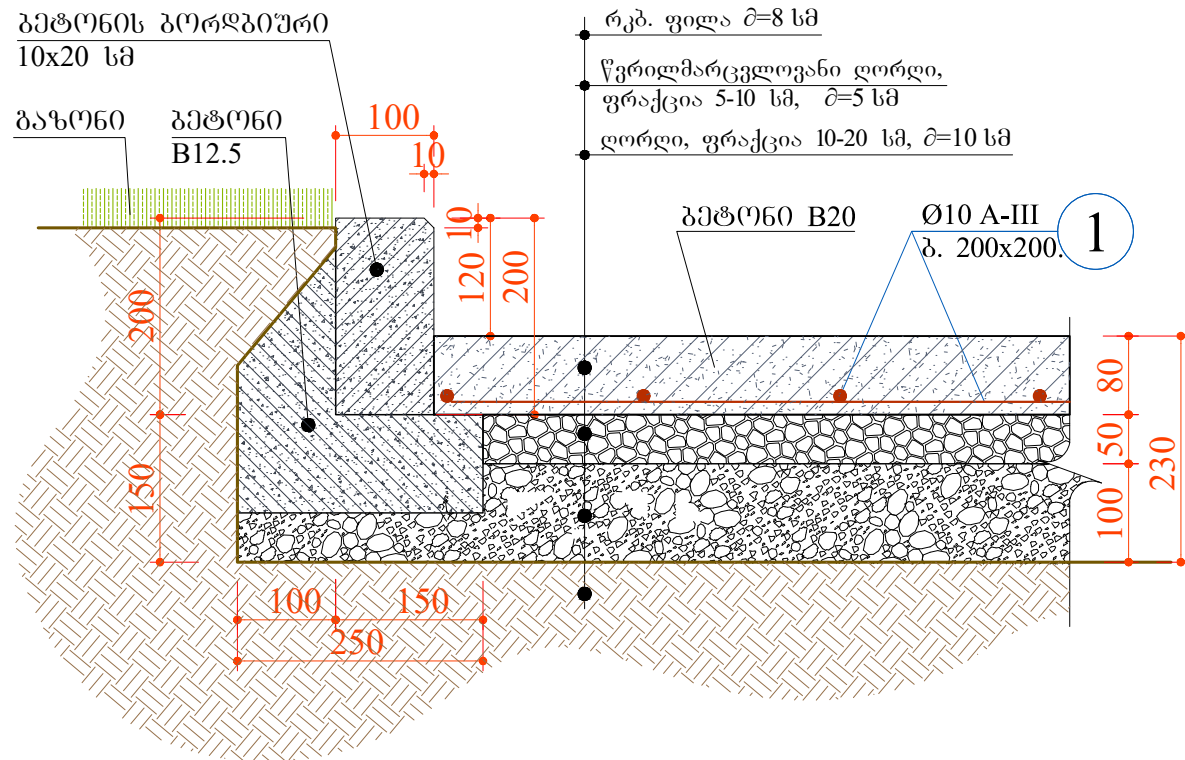


8 1:5

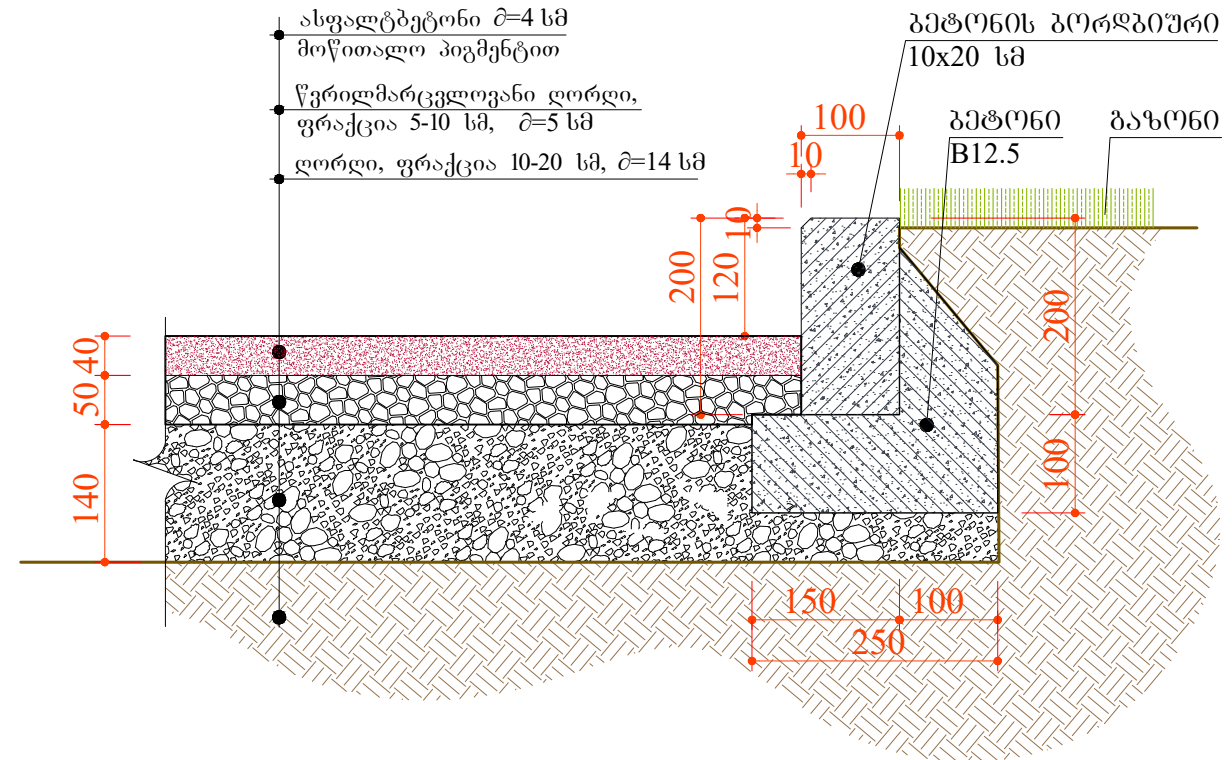




၁ 1:5

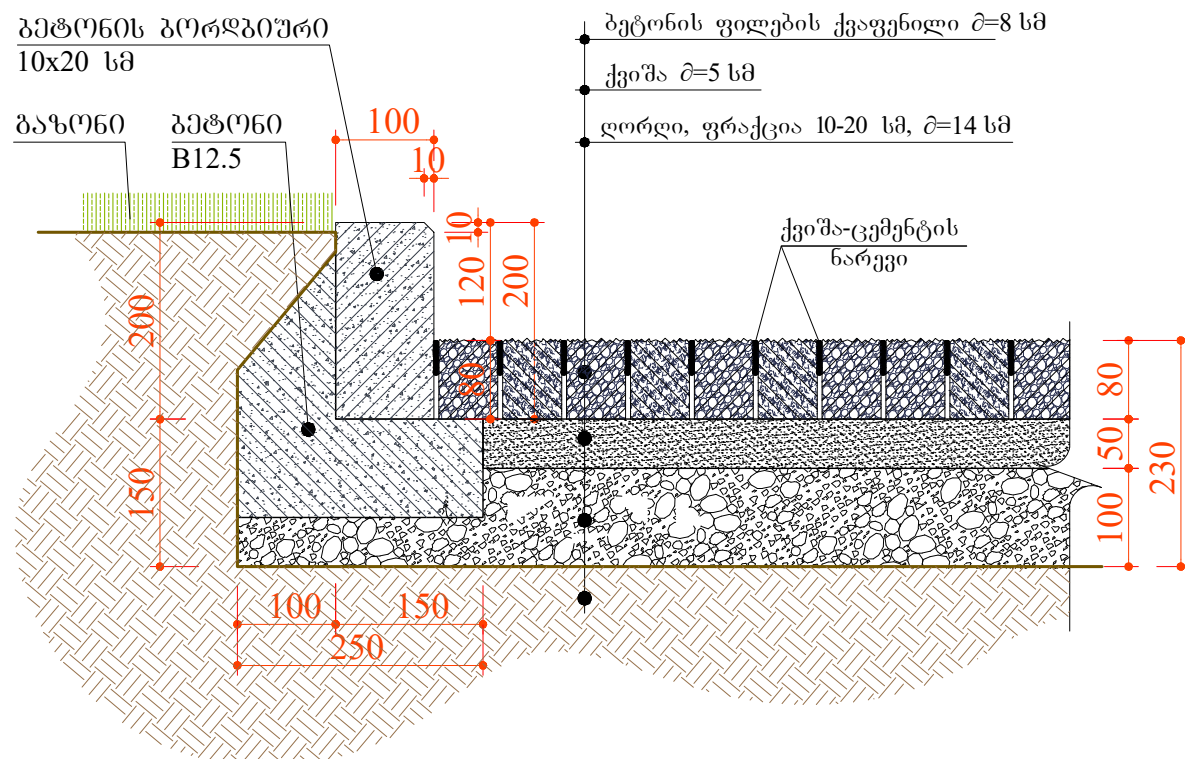

ბეჭდონის ზღვის კვანძი

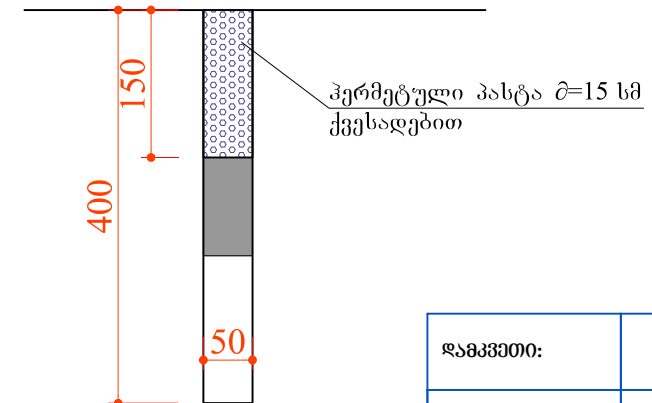


დაგმვეთი:		ბარდაგინი რაინის მუნიციპალიტეტი		დ. ბარდაგანი, აღმავანების ძ. (სსკ: 81.15.13.428) მთის ნაკვეთზე არსებული პარკის რეაბილიტაცია	
შემსრულებელი:		შპს "ლ.დ. იუნოი"		ცენტრალური პარკი	
საპრ. ფაქტ.		ანატოლი		ტიმოტეოსის დაგმვარება	
სამსრულები:		დ. ბორბაძე			
				საზარების ტიპები	
№		თარიღი		ფურცლები:	5-1

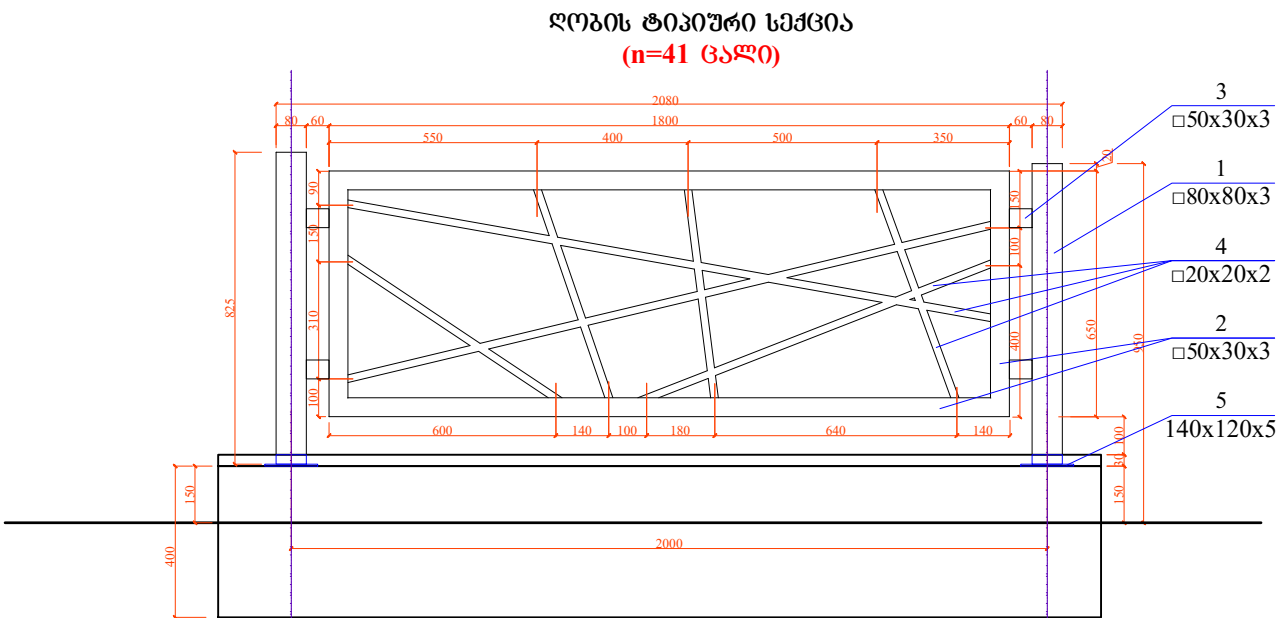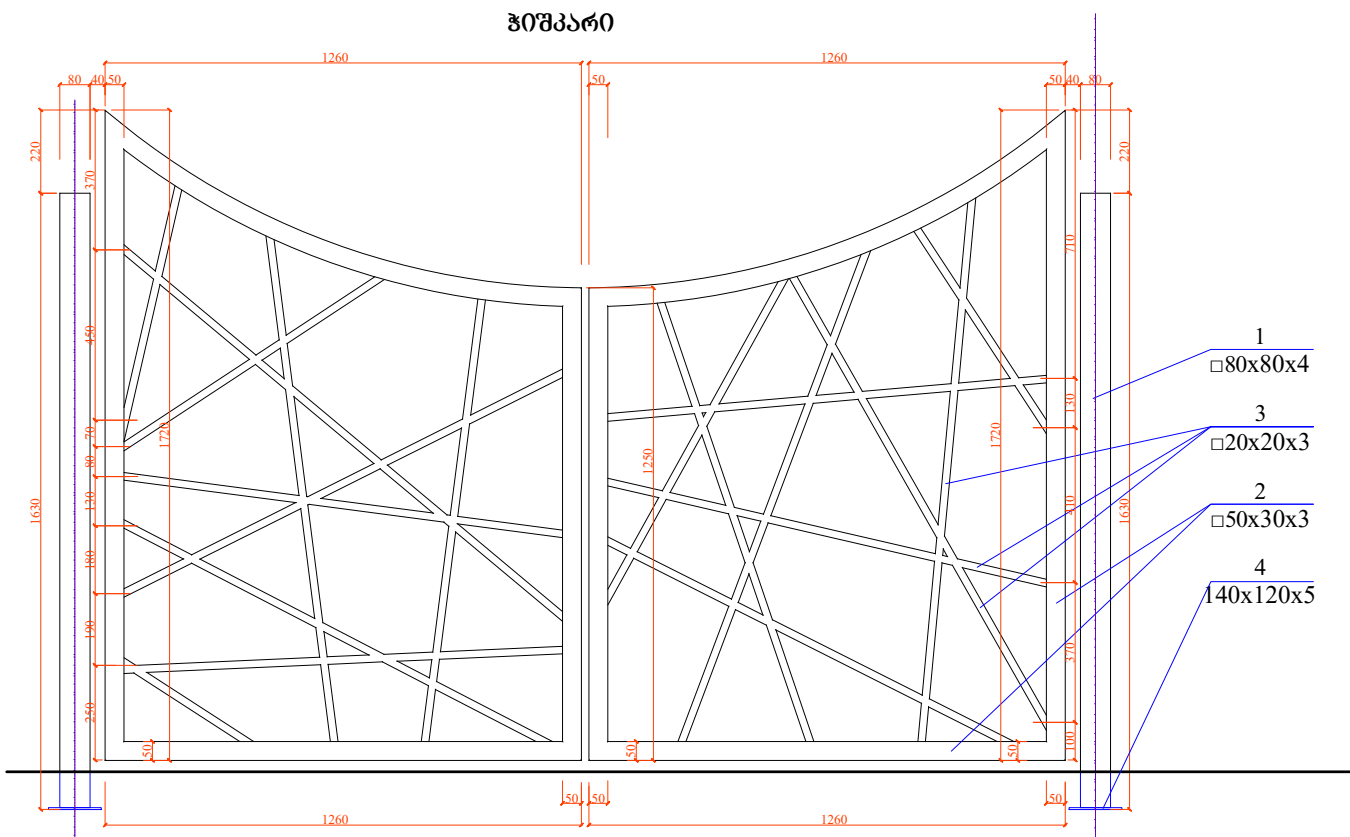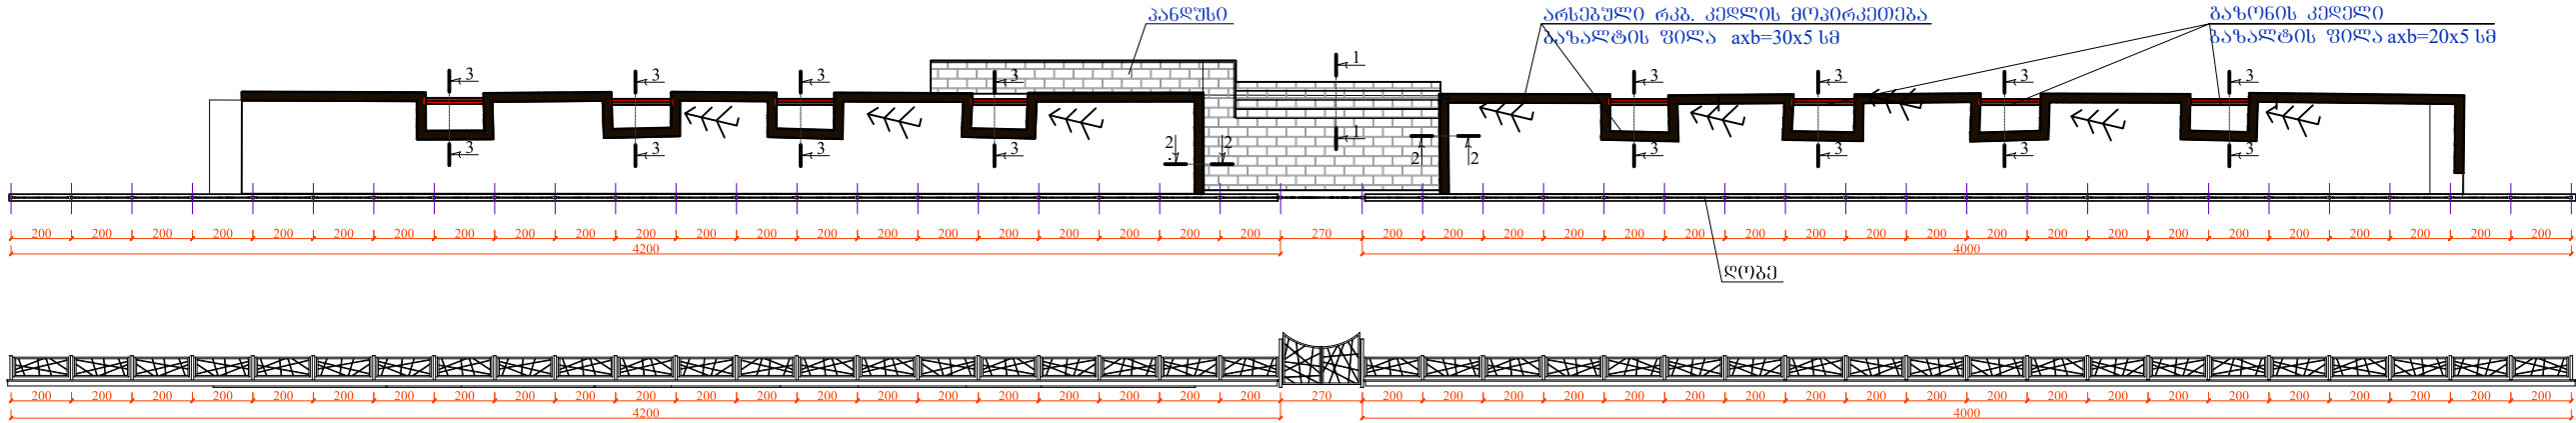

ფოტოგრაფიის სპეციფიკაცია						ფოტოგრაფიის ამოკრება		
ფოტოგრაფიის სპეციფიკაცია	ფოტოგრაფიის სპეციფიკაცია	ფოტოგრაფიის სპეციფიკაცია	ფოტოგრაფიის სპეციფიკაცია	ფოტოგრაფიის სპეციფიკაცია	ფოტოგრაფიის სპეციფიკაცია	ამოკრება		
						ფოტოგრაფიის სპეციფიკაცია	ფოტოგრაფიის სპეციფიკაცია	ფოტოგრაფიის სპეციფიკაცია
1	□	80x80x3	825	1	0.825	□	80x80x3	0.825
2	□	50x30x3	4900	1	4.900	□	50x30x3	5.140
3	□	50x30x3	60	4	0.240	□	20x20x3	6.900
4	□	20x20x2	6900	1	6.900	-	140x5	0.120
5	-	140x5	120	1	0.120			
სულ:								31.11
შ.ფ. 2%:								0.62
ს. წონა:								31.74
სულ, წონა n=41 ცალი:								1301.19

ფოტოგრაფიის სპეციფიკაცია						ფოტოგრაფიის ამოკრება		
ფოტოგრაფიის სპეციფიკაცია	ფოტოგრაფიის სპეციფიკაცია	ფოტოგრაფიის სპეციფიკაცია	ფოტოგრაფიის სპეციფიკაცია	ფოტოგრაფიის სპეციფიკაცია	ფოტოგრაფიის სპეციფიკაცია	ამოკრება		
						ფოტოგრაფიის სპეციფიკაცია	ფოტოგრაფიის სპეციფიკაცია	ფოტოგრაფიის სპეციფიკაცია
1	□	80x80x3	1630	2	3.260	□	80x80x3	3.260
2	□	50x30x3	5600	2	11.200	□	50x30x3	11.200
3	□	20x20x2	21000	1	21.000	□	20x20x3	21.000
4	-	140x5	120	2	0.240	-	140x5	0.240
სულ:								84.31
შ.ფ. 2%:								1.69
ს. წონა:								86.00


სხვა მასალები:
ანკერი M10 L=150 მმ 8 ცალი

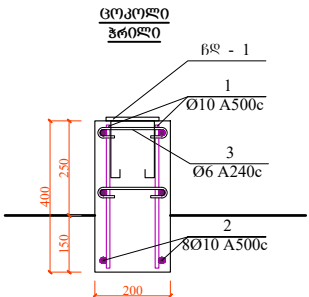

სხვა მასალები:
ანკერი M10 L=150 მმ 8 ცალი

დამკვეთი:		გარდაბნის რაიონის მუნიციპალიტეტი		მ. გარდაბანი, აღმავანის ქ. (სს: 81.15.13.428) მიწის ნაკვეთზე არსებული პარკის რეაბილიტაცია	
შემსრულებელი:		შპს "ლ.დ. იუნიონ"		ცენტრალური პარკი	
საპრ. ჯგუფი ხელმოწერა:		ანატოლი		ტერიტორიის დაგეგმვა	
შეასრულა:		დ. გორბაძე			
				ლოგო	
№		თარიღი		ფურცლები: 6	


პანელური და კიბე
გეგმა

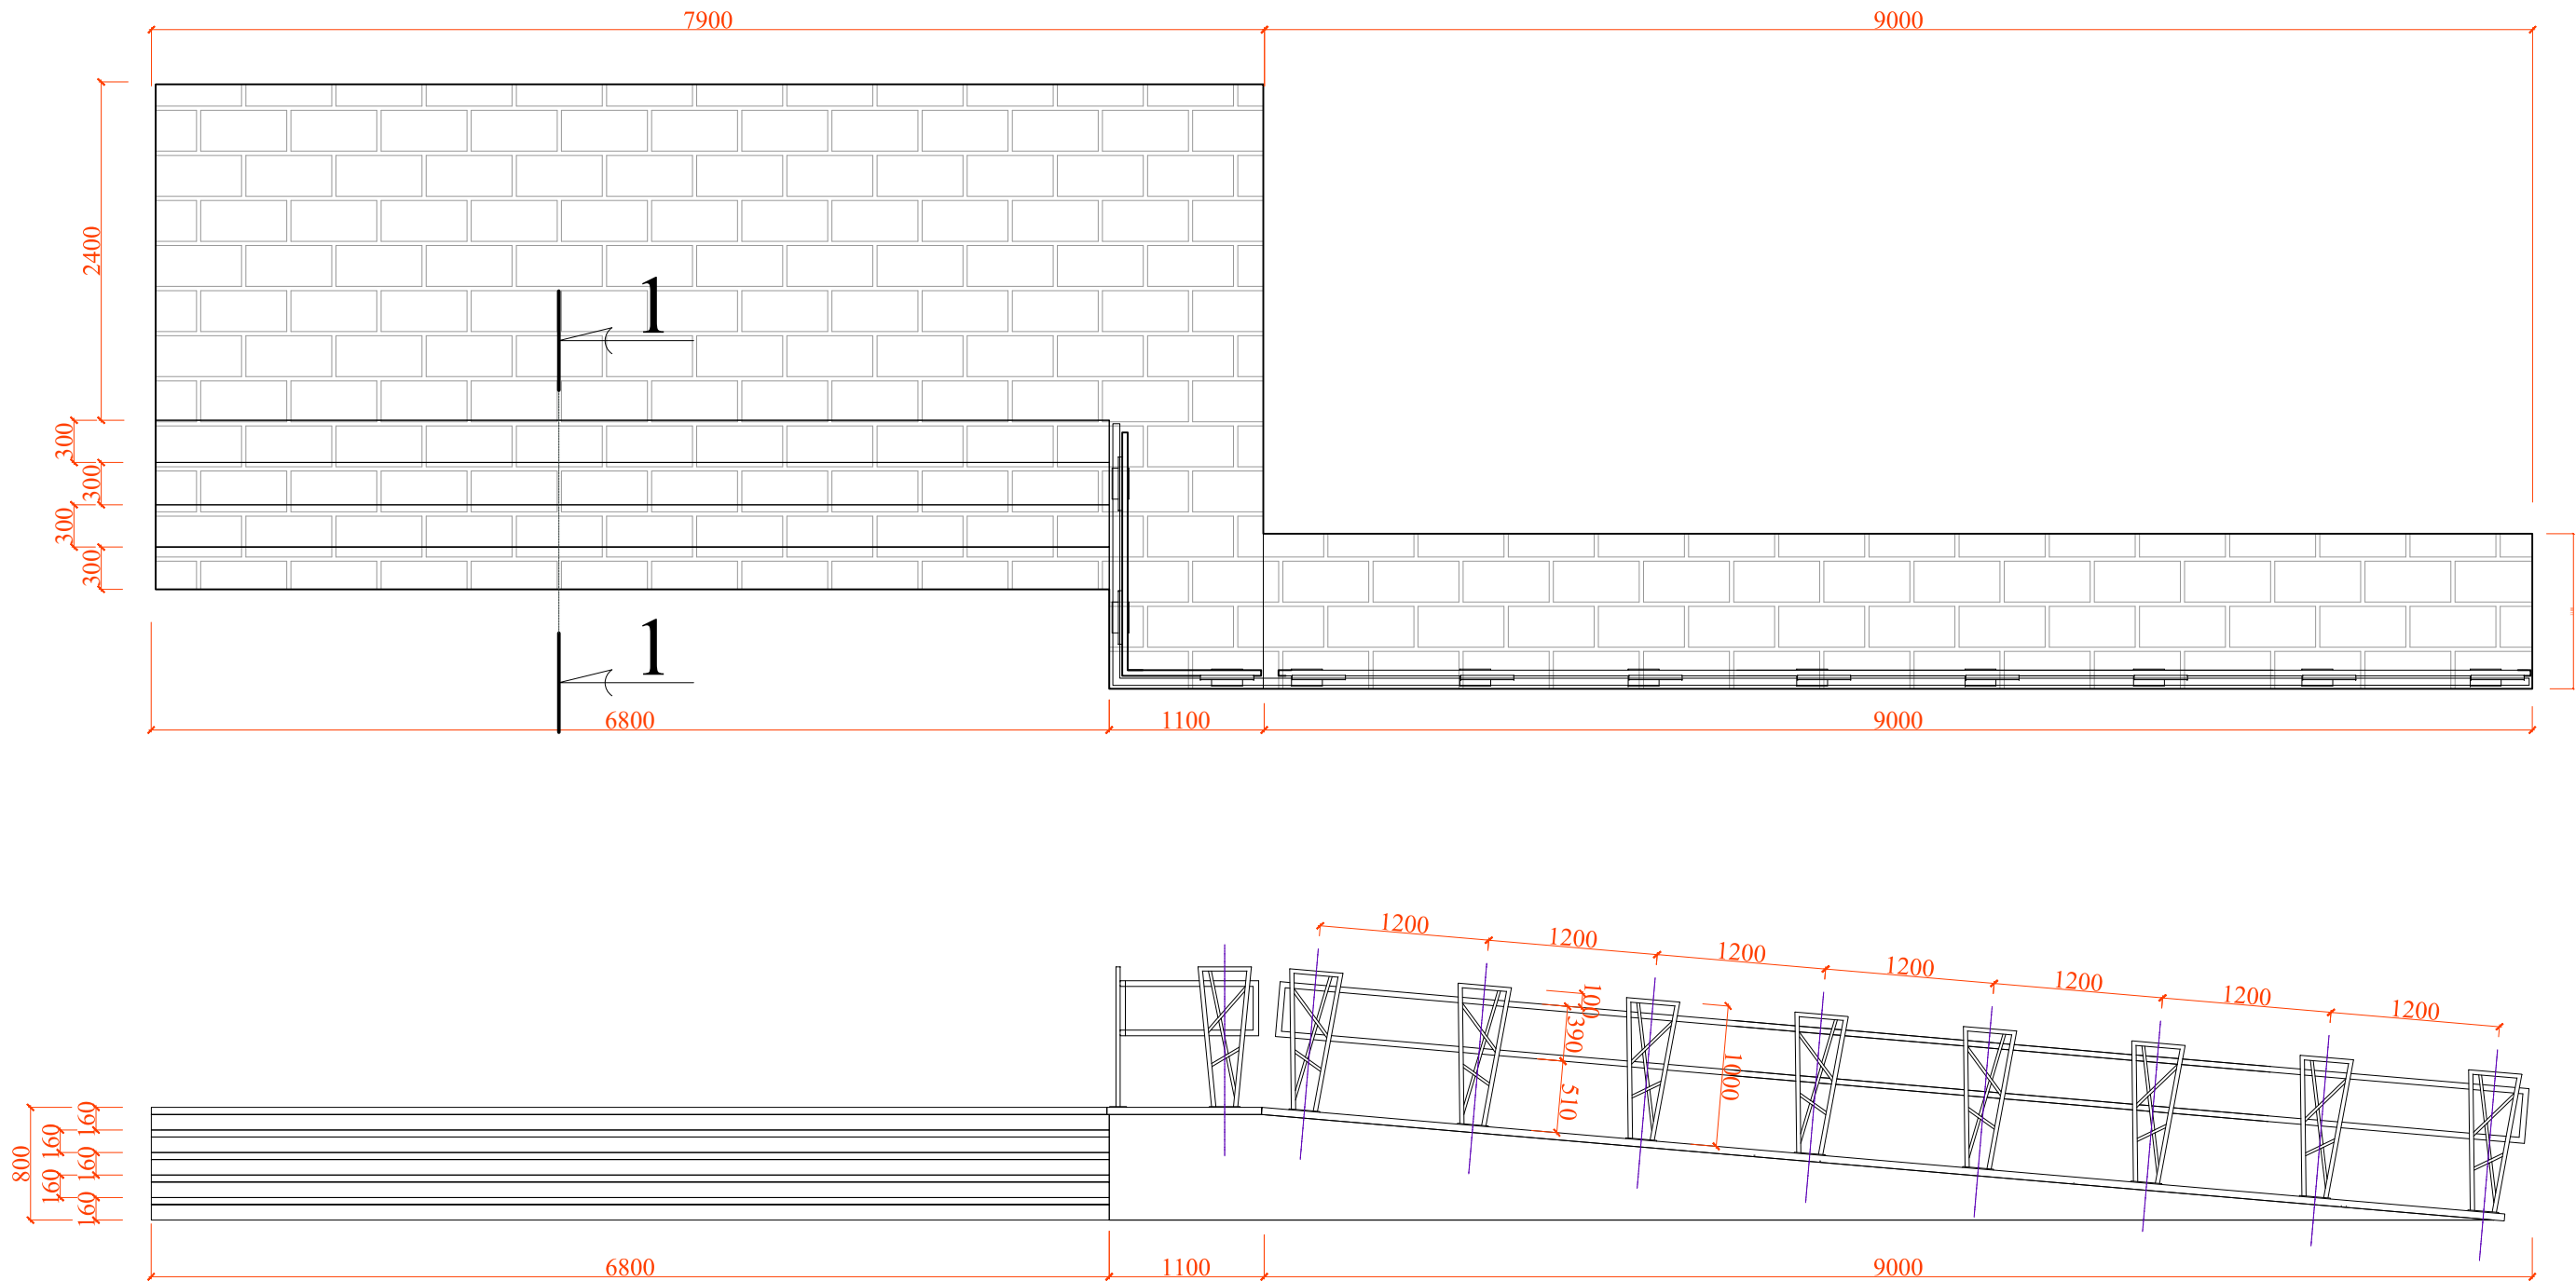



დამკვეთი:		პარლამენის რაიონის მუნიციპალიტეტი		მ. პარლამენი, აღმასმენის მ. (სპ. 81.15.13.428) შპს-ის ნაკვეთზე არსებული პარკის რეაბილიტაცია	
შემსრულებელი:		შპს "მ.მ. მუნიონი"		გენერალური პარკი	
საპრ. ჯგუფი ხელმოწერა:		ანატოლი მუნიონი		ტერიტორიის დაგეგმვა	
შეასრულა:		მ. მუნიონი			
				პანელური და კიბე	
№		თარიღი		ფურცლები:	7

[illegible]

საშენებრო $\delta=50\text{მმ}$	10.20 მ ²
შპლი $\delta=30\text{მმ}$	5.44 მ ²
იატაკის ფილა $\delta=30\text{მმ}$	31.00 მ ²

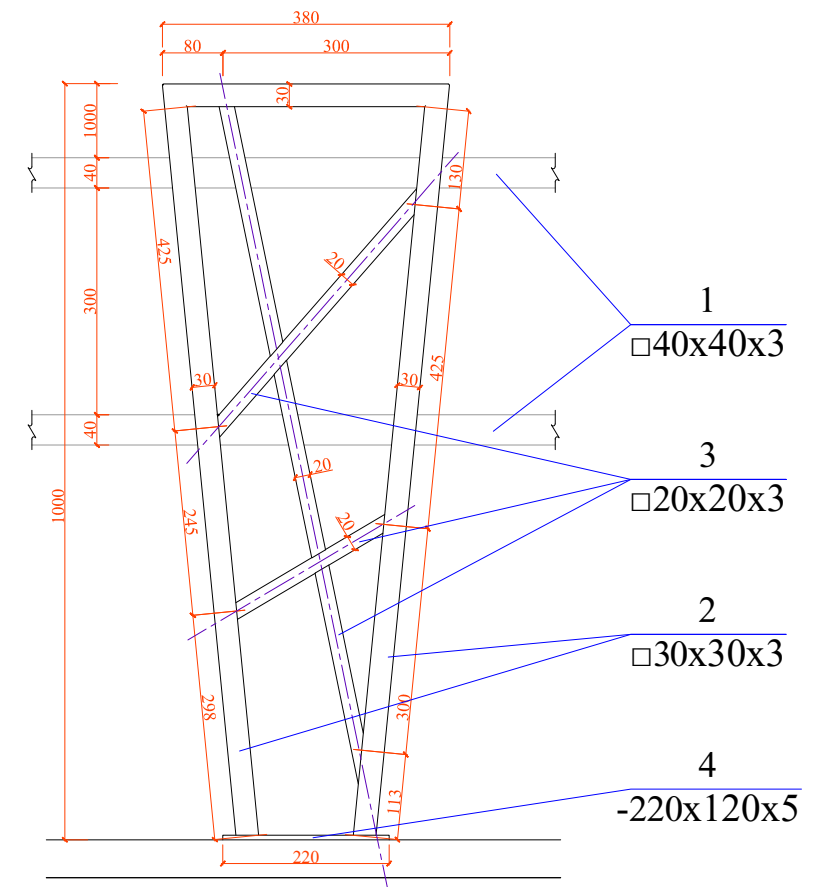

დაგეგმეთ:		ბარდავის რაიონის მუნიციპალიტეტი		დ. ბარდავანი, ალმაყენიძის ქ. (ს.ბ: 81.15.428) 300/15 ნაკვეთი არსებული პარკის ტანაოლიტაცია	
შესრულებული:		შპს "ლ.დ. იუნიონ"		ცენტრალური პარკი	
საბრ. ზეგუგ. ხელშეკრულება		ანატოლიშვილი		ტერიტორიის დაგეგმარება	
შესრულება:		დ. გიორგაძე			
				პროექტი	
№		თარიღი		ფურცლები: 8	

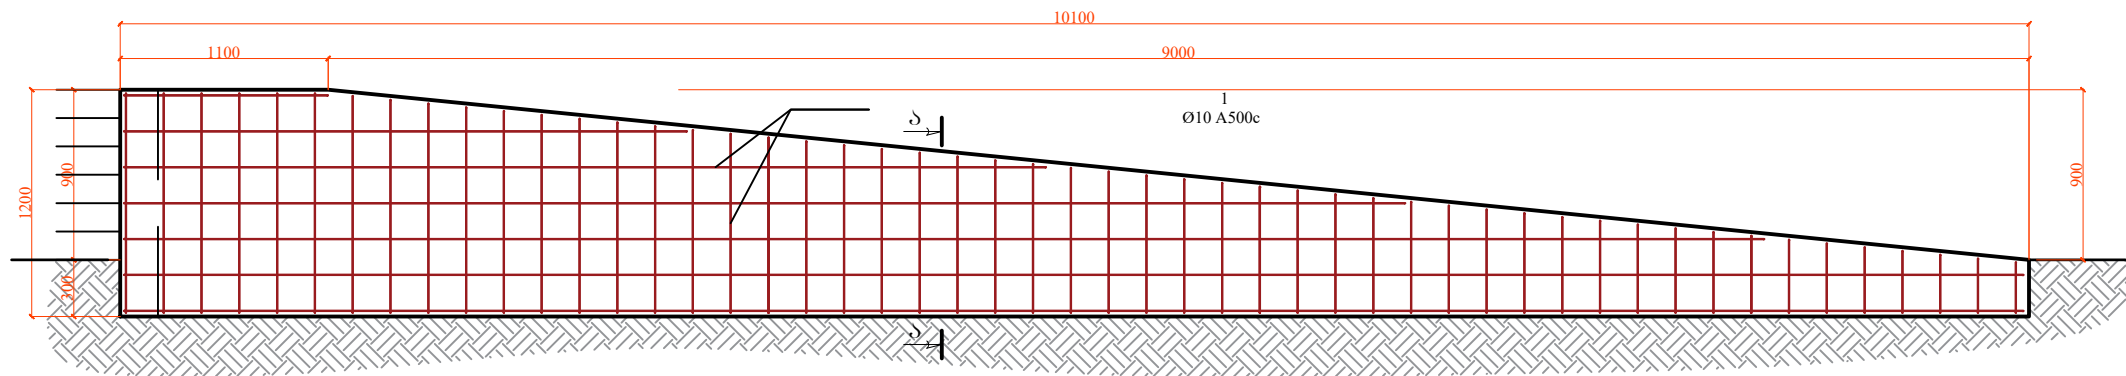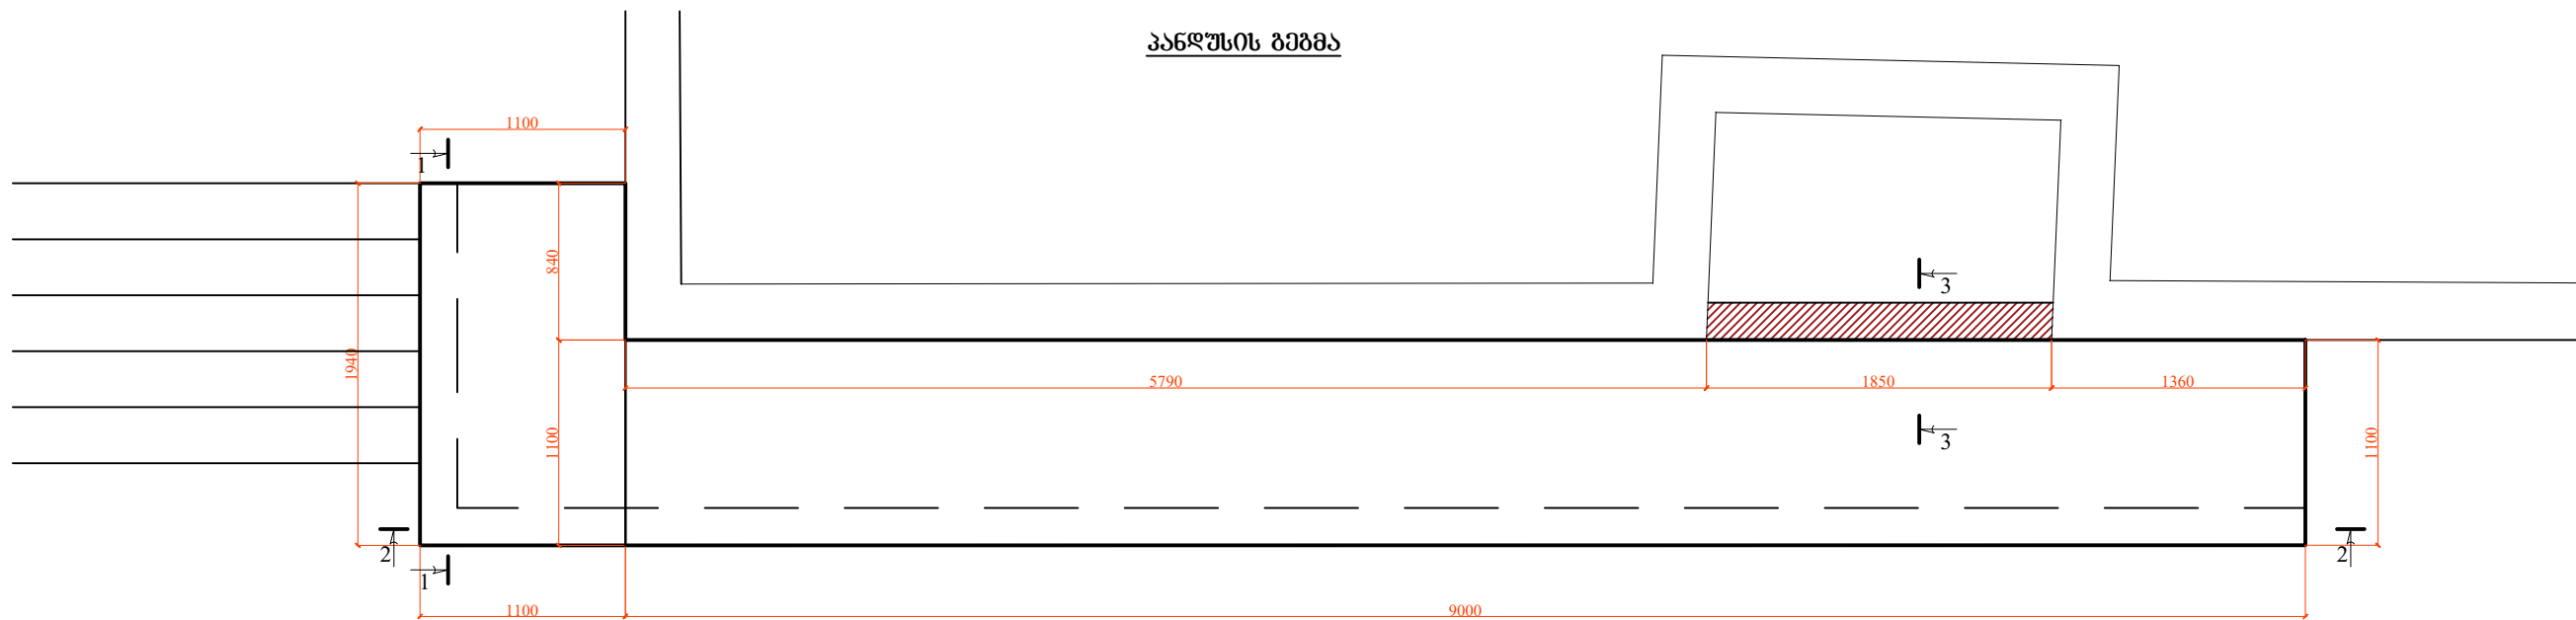

დამკვეთი:		გარდახანის რაიონის მუნიციპალიტეტი	ქ. გარდახანი, აღმაშენებლის ქ. (სკპ: 81.15.13.428) 80წის ნაკვეთზე არსებული პარკის რეაბილიტაცია	
შემსრულებელი:		შპს "ლ.დ. იუნოინ"	ცენტრალური პარკი	
საპრ. ჯგუფი, ხელმძღვანელი	ა.გ. იუნოინ	ანატოლი	ტერიტორიის დაგეგმვა	
შეასრულა:	დ. გიორგაძე	დ. გიორგაძე		
			პანდუსის კონსტრუქცია	
№		თარიღი		
			ფურცლები:	9

[illegible]

Technical drawing of a vertical reinforcement cage for a concrete column. The cage is rectangular with a width of 200 mm and a height of 1200-1500 mm. It consists of two vertical bars (1) and two horizontal bars (2). The vertical bars are labeled Ø10 A500c and the horizontal bars are labeled Ø6 A240c. The cage is shown in a cross-section view with a hatched pattern.

[illegible]

პოზ. 2-ის არმატურის ღეროები ჩამაგრდეს არსებული რკბ. ელემენტზე, არანაკლებ 10 სმ.


არმატურის სპეციფიკაცია							არმატურის გამოკვლევა			
ელ.	პოზ.	შსპოზო Scetch	Ø, მმ კლასი	L, მმ	n, ცალი	n x L, მ	Ø, მმ კლასი	Σ n x L, მ	მასა, კგ	
									Ø6 A240c	Ø10 A500c
კანდიდ	1	ლაიკრას ადგილზე	Ø10 A500c	110000	—	110.0	Ø10 A500c	110.0	—	67.87
	2	220	Ø6 A240c	220	85	18.7	Ø6 A240c	18.7	4.15	—
სულ:							B25 V _{გამ} =1.81		4.15	67.87

ხის ძეგი 4x10 სმ ----- 62.40გზმ.მ


დაკვეთი:		გარდაზნის რაიონის მუნიციპალიტეტი		დ. გარდაზნი, აღმაშენებლის ქ. (სსკ: 81.15.13.28) 300 მ. ნაკვეთზე არსებული პარკის რეაბილიტაცია	
შემსრულებელი:		შპს "ლ.დ. იუნიონ"		ცენტრალური პარკი	
საპრ. წმუფ. ხელმოწერა		ანატოლი (უფრო)		ტერიტორიის დაგეგმვა	
შეასრულა:		დ. გორბაძე			
				პანდუსი და კედლის კონსტრუქცია ახალი გაზონი, ზრილობი	
№		თარიღი		ფურცლები:	10

(n=42 ცხელი)

წინასწარი

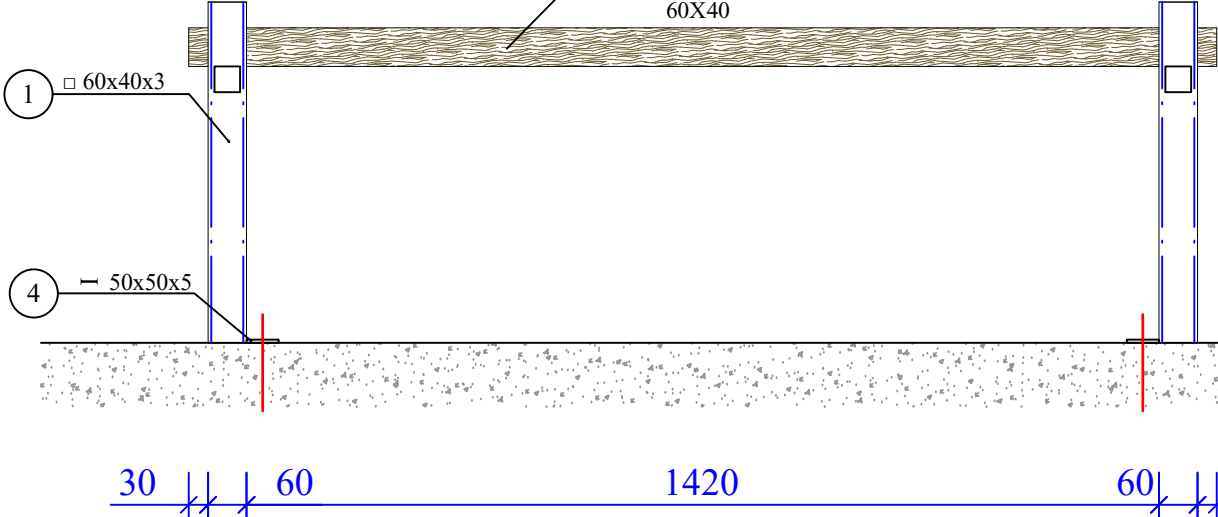


გვერდი

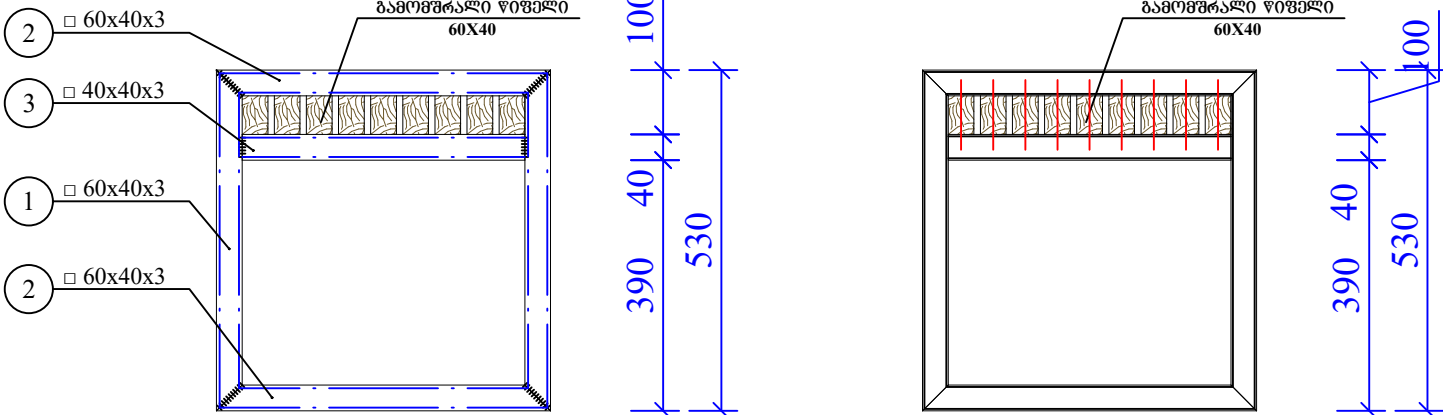

ჭრილობი ა-ბ

ბეზმას




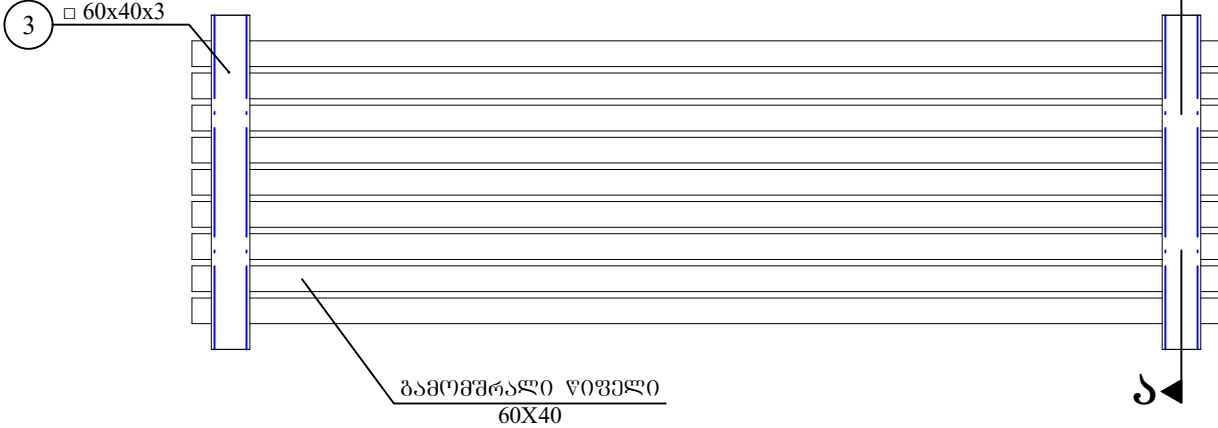


ფოლადის ელემენტების სპეციფიკაცია							ფოლადის ელემენტების ამოკრება			
ელ.	პოზ. №	ბანიკვითი		სიგრძე L	რად. n	სიგრძე mX L	ამოკრება			
							ბანიკვითი		სიგრძე mX L	წონა kg.
საპი	1	□	60x40x3	530	4	2.1	□	60x40x3	4.2	23.0
	2	□	60x40x3	520	4	2.1	□	40x40x3	0.9	4.8
	3	□	40x40x3	440	2	0.9	┐	50x50x5	0.2	0.3
	4	┐	50x50x5	40	4	0.2				
									სულ:	28.2
შედუღების ნაკვეთი 2%:									0.6	
სამართო წონა:									28.7	

სხვა მასალები:
 ხოს კოჭი 60x40 მმ. სიგრძით 1600 მმ. ----- 9 ცალი (0.04 მ³)
 ანკერი M10 L=150 მმ ----- 4 ცალი

დაგმკვეთი:		გარდაგვის რაიონის მუნიციპალიტეტი		დ. გარდაგვაი, ადმინისტრაციის ქ. (სსკ: 81.15.13.428) 80901 ნაკვეთი პრესი პარკის რეკონსტრუქცია
შემსრულებელი:		შპს "ლ. დ. იშვილი"		ცენტრალური პარკი
საპრ. ზედმ. ხელმძღვანელი		ანატოლიშვილი	ტერიტორიის დაგეგმვა	
შეხვედრა:		დ. გორგაძე		
		გაღის სპაში		
№		თარიღი		შუბილეები: 11

სანაგვე ურნა
(n=21 ცალი)

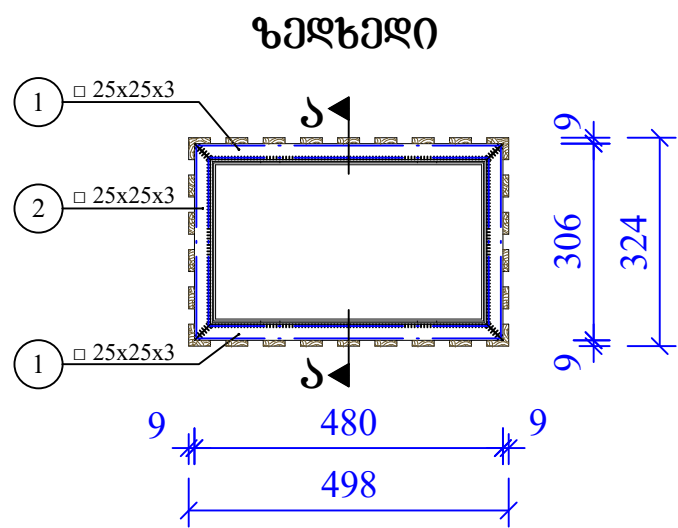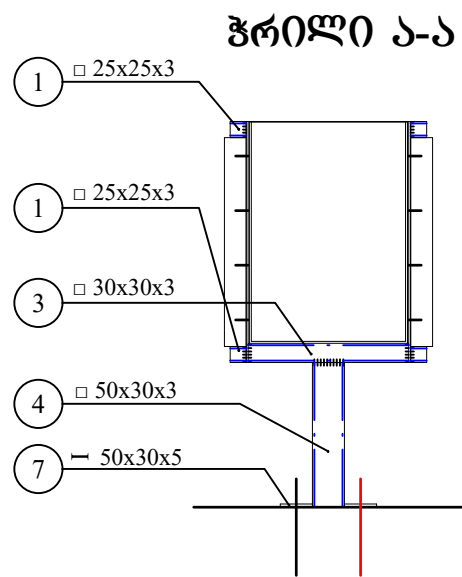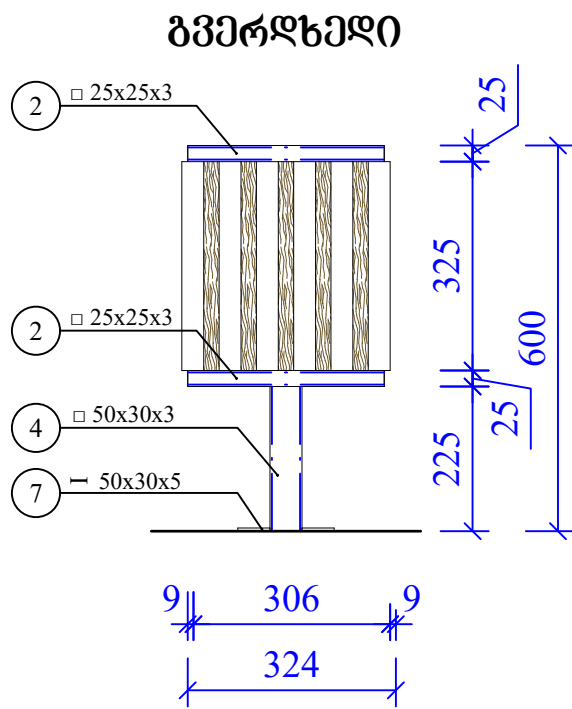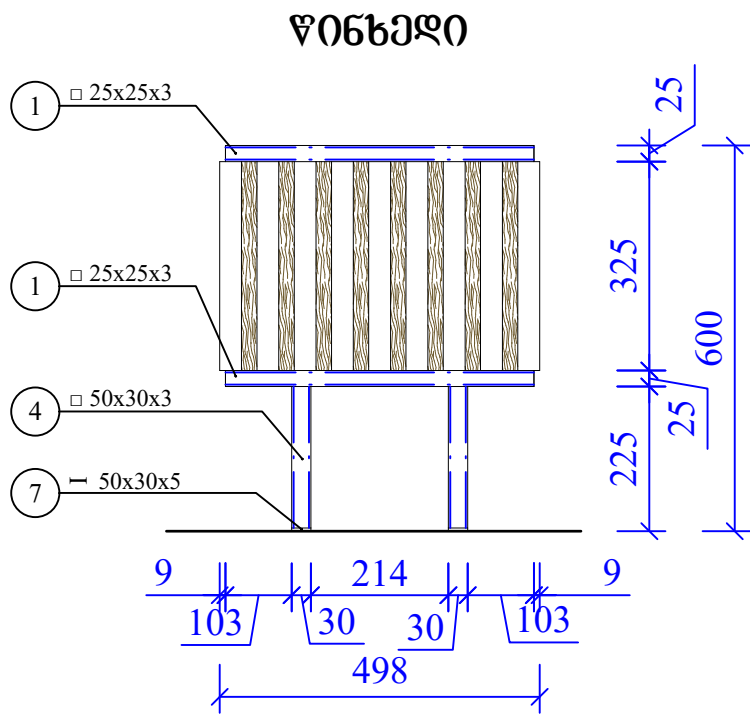

ფოლადის ელემენტების სპეციფიკაცია						ფოლადის ელემენტების ამოკრება				
ელ.	პოზ. №	ბანაკივით	სიგრძე L	რაოდ. n	სიგრძე mL	ამოკრება				
						ბანაკივით	სიგრძე mL	წონა kg.		
ურნა	1	□ 25x25x3	480	4	1.9	□ 30x30x3	0.5	1.5		
	2	□ 25x25x3	306	4	1.2	□ 25x25x3	3.1	7.8		
	3	□ 30x30x3	250	2	0.5	□ 50x30x3	0.5	1.9		
	4	□ 50x30x3	225	2	0.5	-	375x3	1.36	12.01	
	5	-	375x3	256	2	0.51	-	50x5	0.12	0.24
	6	-	375x3	424	2	0.85				
	7	-	50x5	30	4	0.12				
							სულ:	23.5		
შ.წ. 2%:								0.5		

სხვა მასალები:
ხის კოჭი 34x34 მმ. სიგრძით 334 მმ. ----- 26 ცალი (0.01 მ³)
ანკერი M10 L=150 მმ ----- 4 ცალი

დაამუშავეთ:		ბარდგანის რაიონის მუნიციპალიტეტი		მ. ბარდგანის, ალმაყენის ქ. (ს.ძ. 81.15.13.428) მთ/მ ნაკვეთზე არსებული პარკის რეაბილიტაცია	
შემსრულებელი:		შპს "ლ.დ. იშნოე"		გენერალური პარკი	
საპრ. ჯგუფი ხელმძღვანელი		ანატოლი იშნოე		ტერიტორიის დაგეგმვარება	
შეასრულა:		დ. ბიორგაძე			
				სანაგვე ურნა	
№		თარიღი		ფურცლები:	12