

საძირკვლის გეგმა

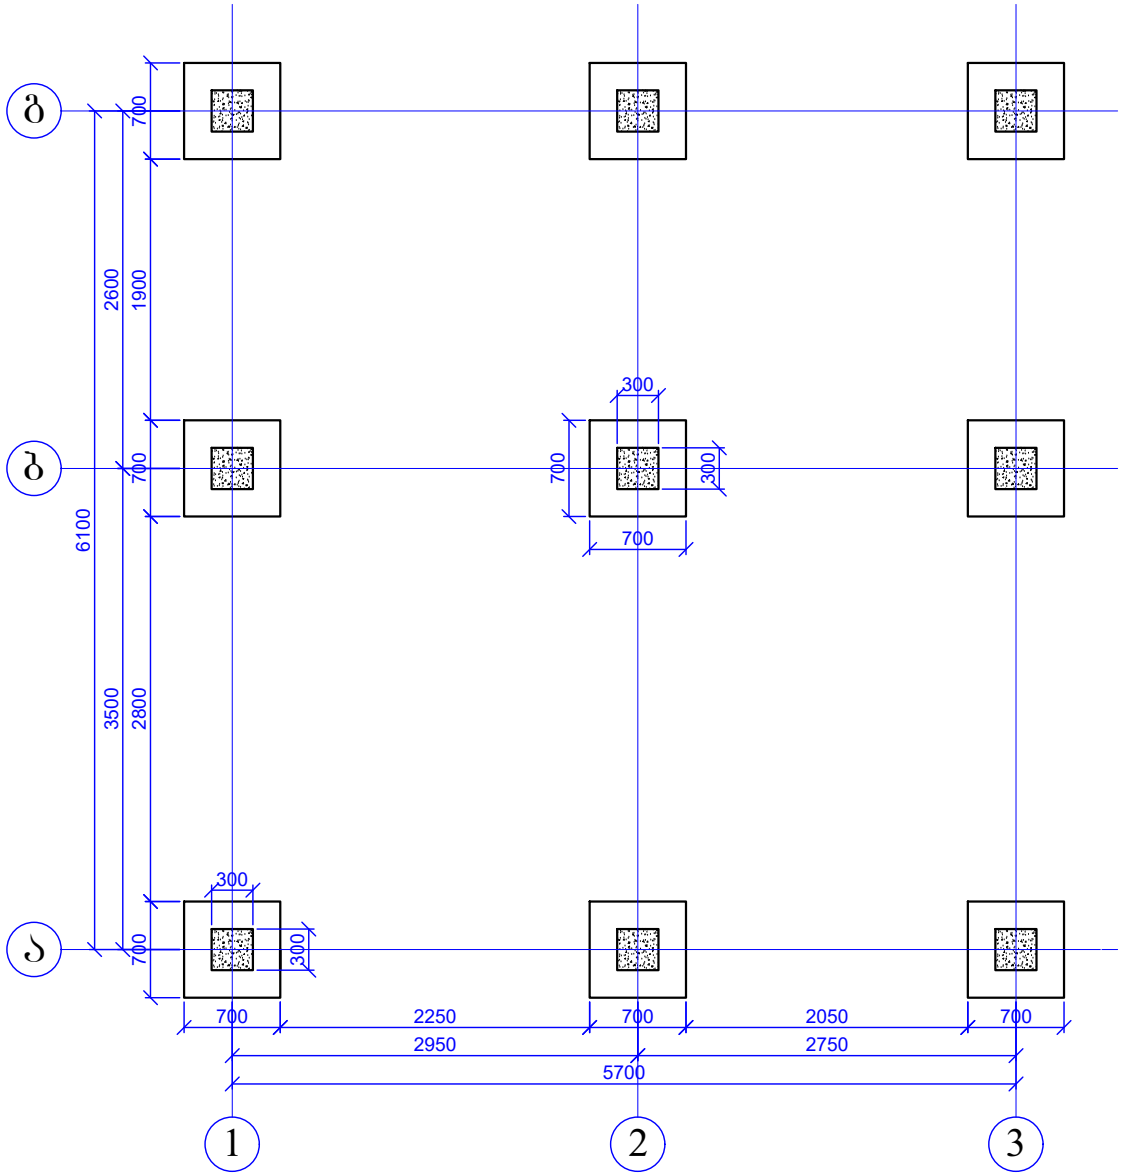


წერტილოვანი საძირკვლის მოწყობის სქემა

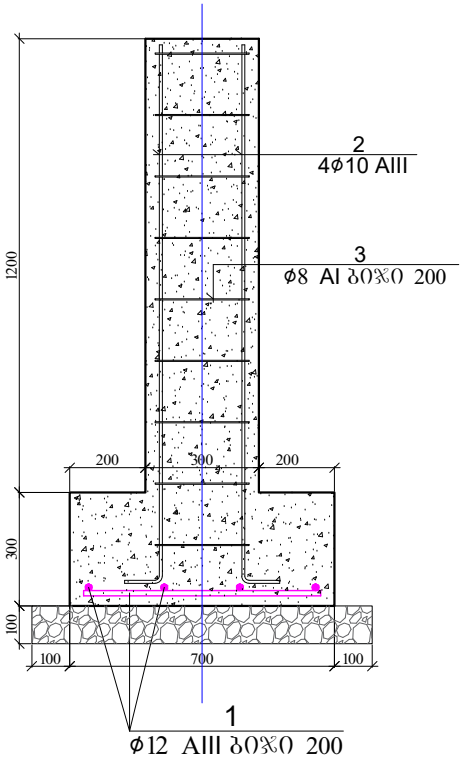


პოზ.	ა ღ ნ ი შ ვ ნ ა	დ ა ს ა ხ ე ლ ე ბ ა	რაოდ.	წონა, კგ	
		წერტილოვანი საძირკველი	9	ცალი	
		დეტალები		ერთეული (კგ)	სულ (კგ)
1		Ø 12 A 500c ℓ= 650	8	4.62	41.59
2		Ø 10 A 500c ℓ= 1600	4	3.95	35.55
3		Ø 8 A c-I ℓ= 1200	9	4.27	38.40
					115.5410
				ერთეული (მ³)	სულ (მ³)
		ბეტონი B25		0.2550	2.30
		ბრუნტის მოჭრა		0.8910	8.02
		ღორღის ფენა		0.0810	0.73
		ბრუნტის შეუნაყრა		0.5550	5.00


ხის კარკასის მოწყობის გეგმა 0.00 ნიშნულზე

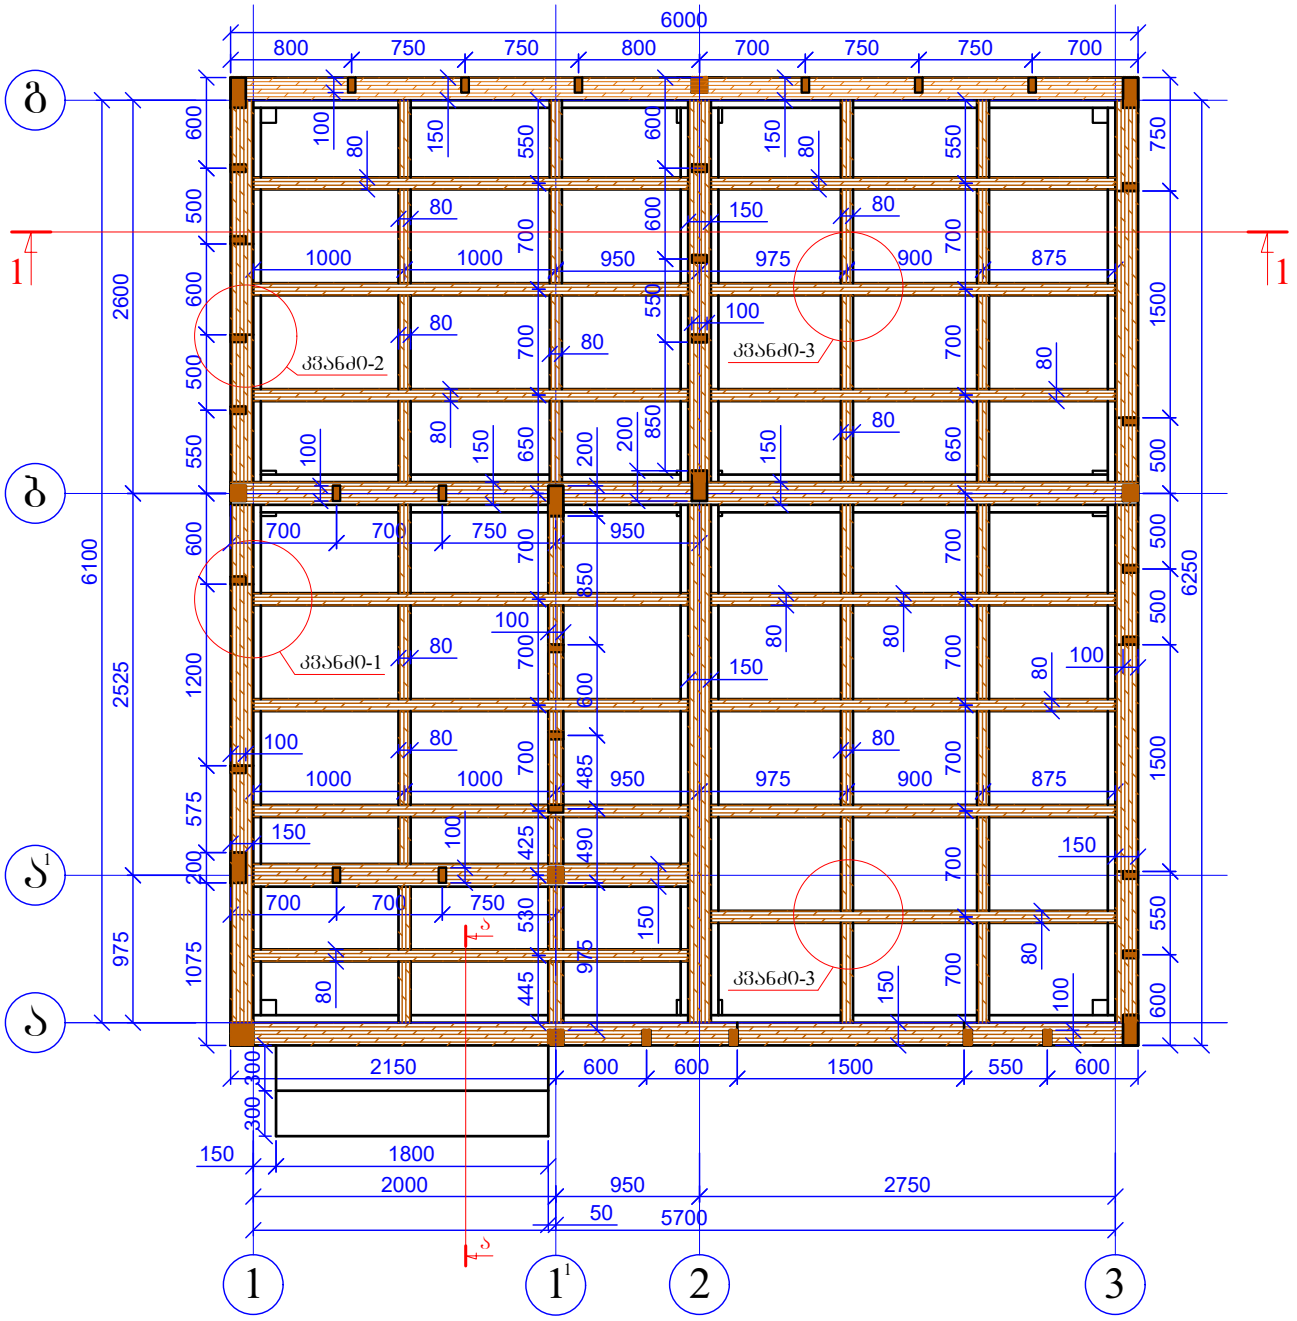


სახშრავის გეგმა

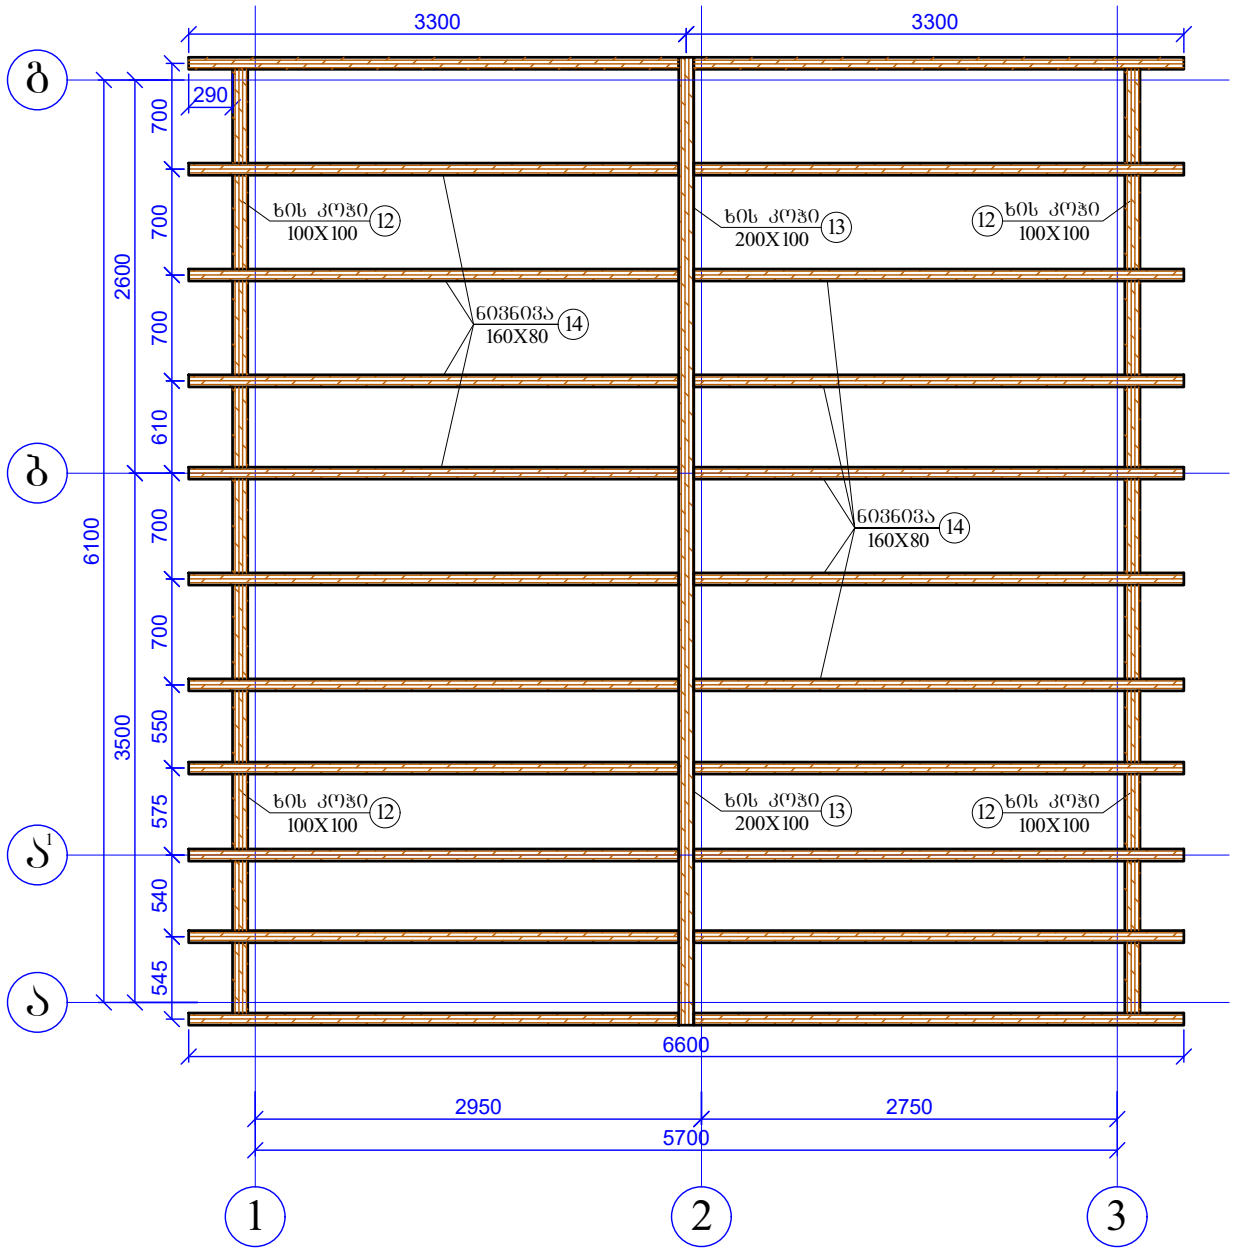


ჭრილი 1 - 1

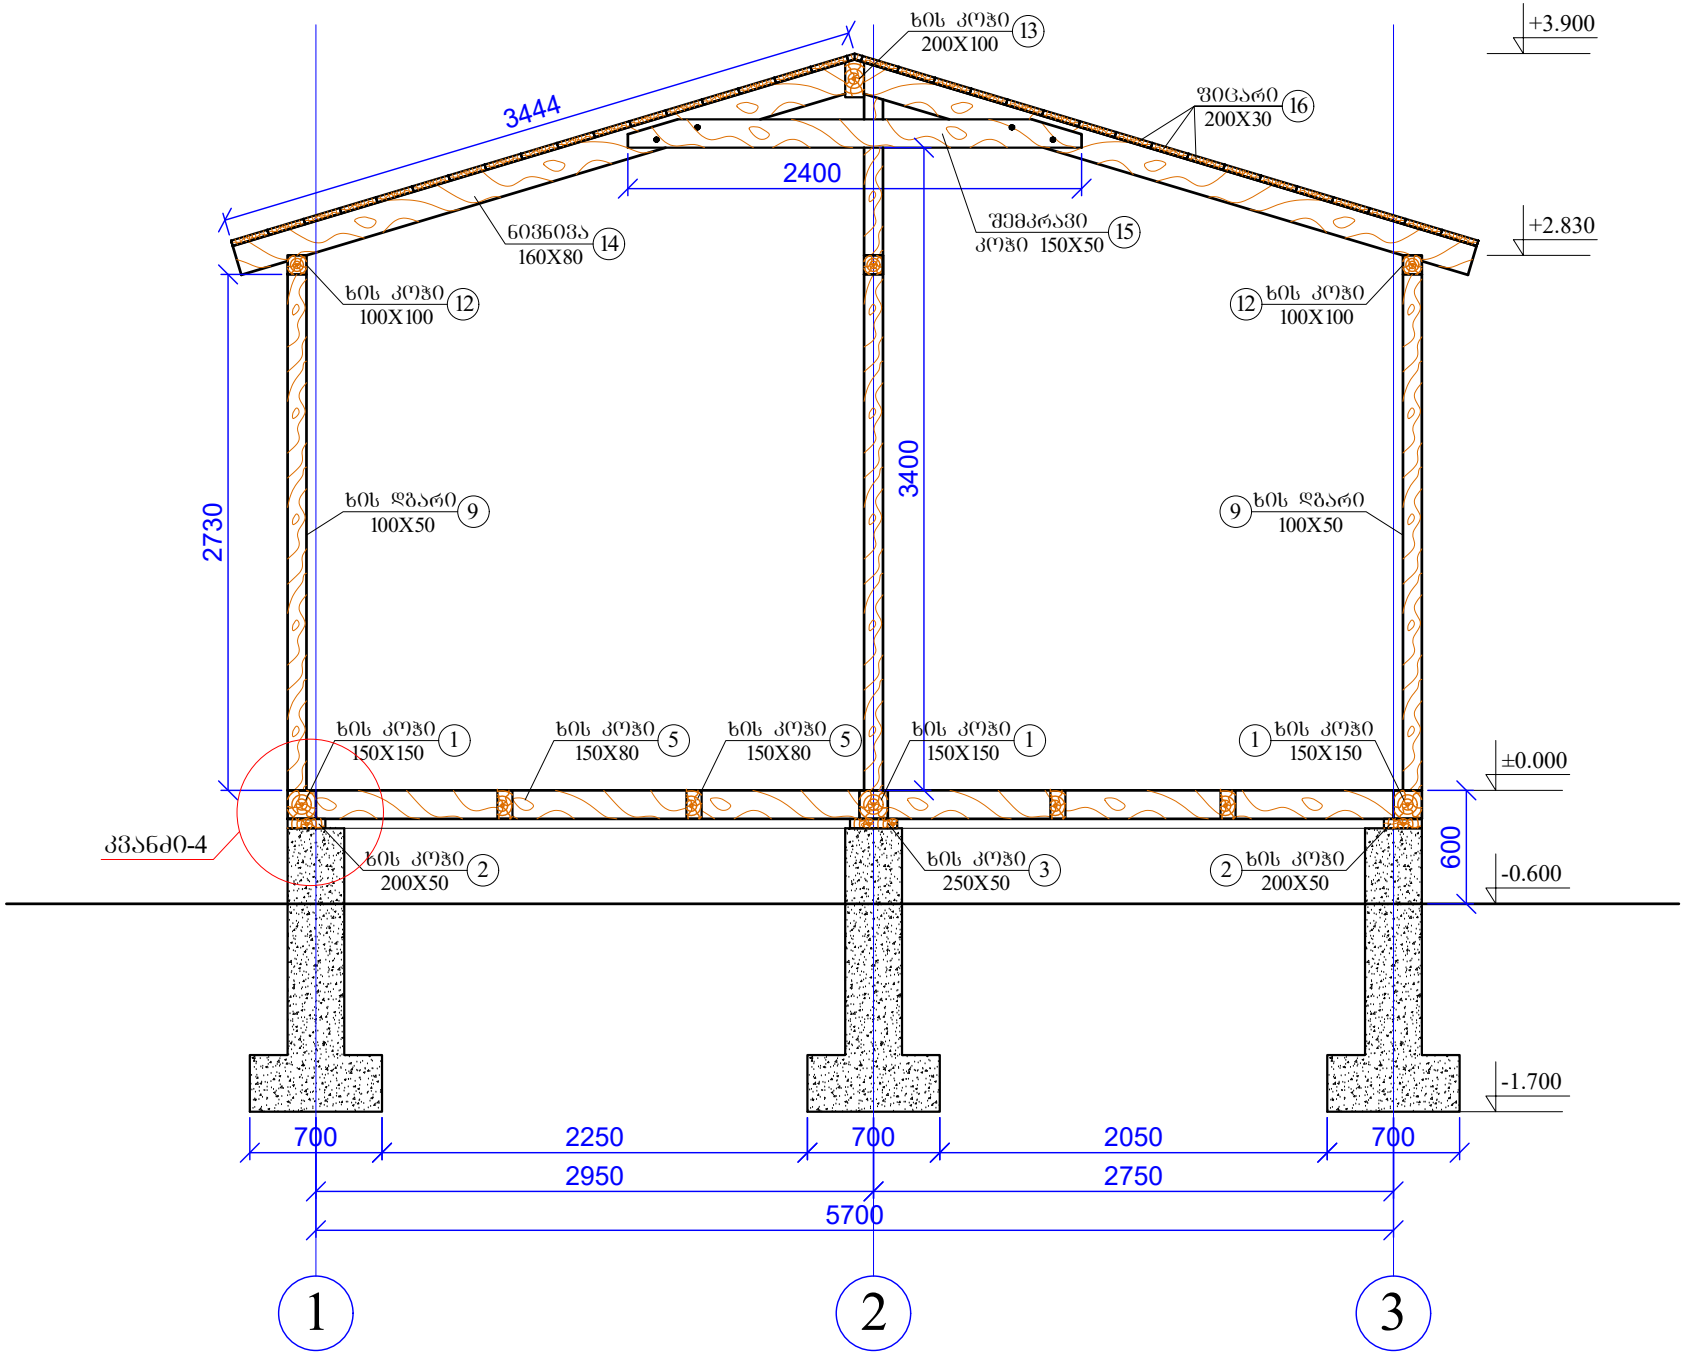
ხის კოჭი 200X100 13
+3.900
3444
ფიცარი 200X30 16
2400
ნიჩნივა 160X80 14
შემკრავი კოჭი 150X50 15
+2.830
ხის კოჭი 100X100 12
12 ხის კოჭი 100X100
2730
3400
ხის დგარი 100X50 9
9 ხის დგარი 100X50
ხის კოჭი 150X150 1
ხის კოჭი 150X80 5
ხის კოჭი 150X80 5
ხის კოჭი 150X150 1
1 ხის კოჭი 150X150
±0.000
კვანძი-4
600
ხის კოჭი 200X50 2
ხის კოჭი 250X50 3
2 ხის კოჭი 200X50
-0.600
-1.700
700
2250
700
2050
700
2950
2750
5700
1
2
3


ჭრილი „ა“ ღერძზე

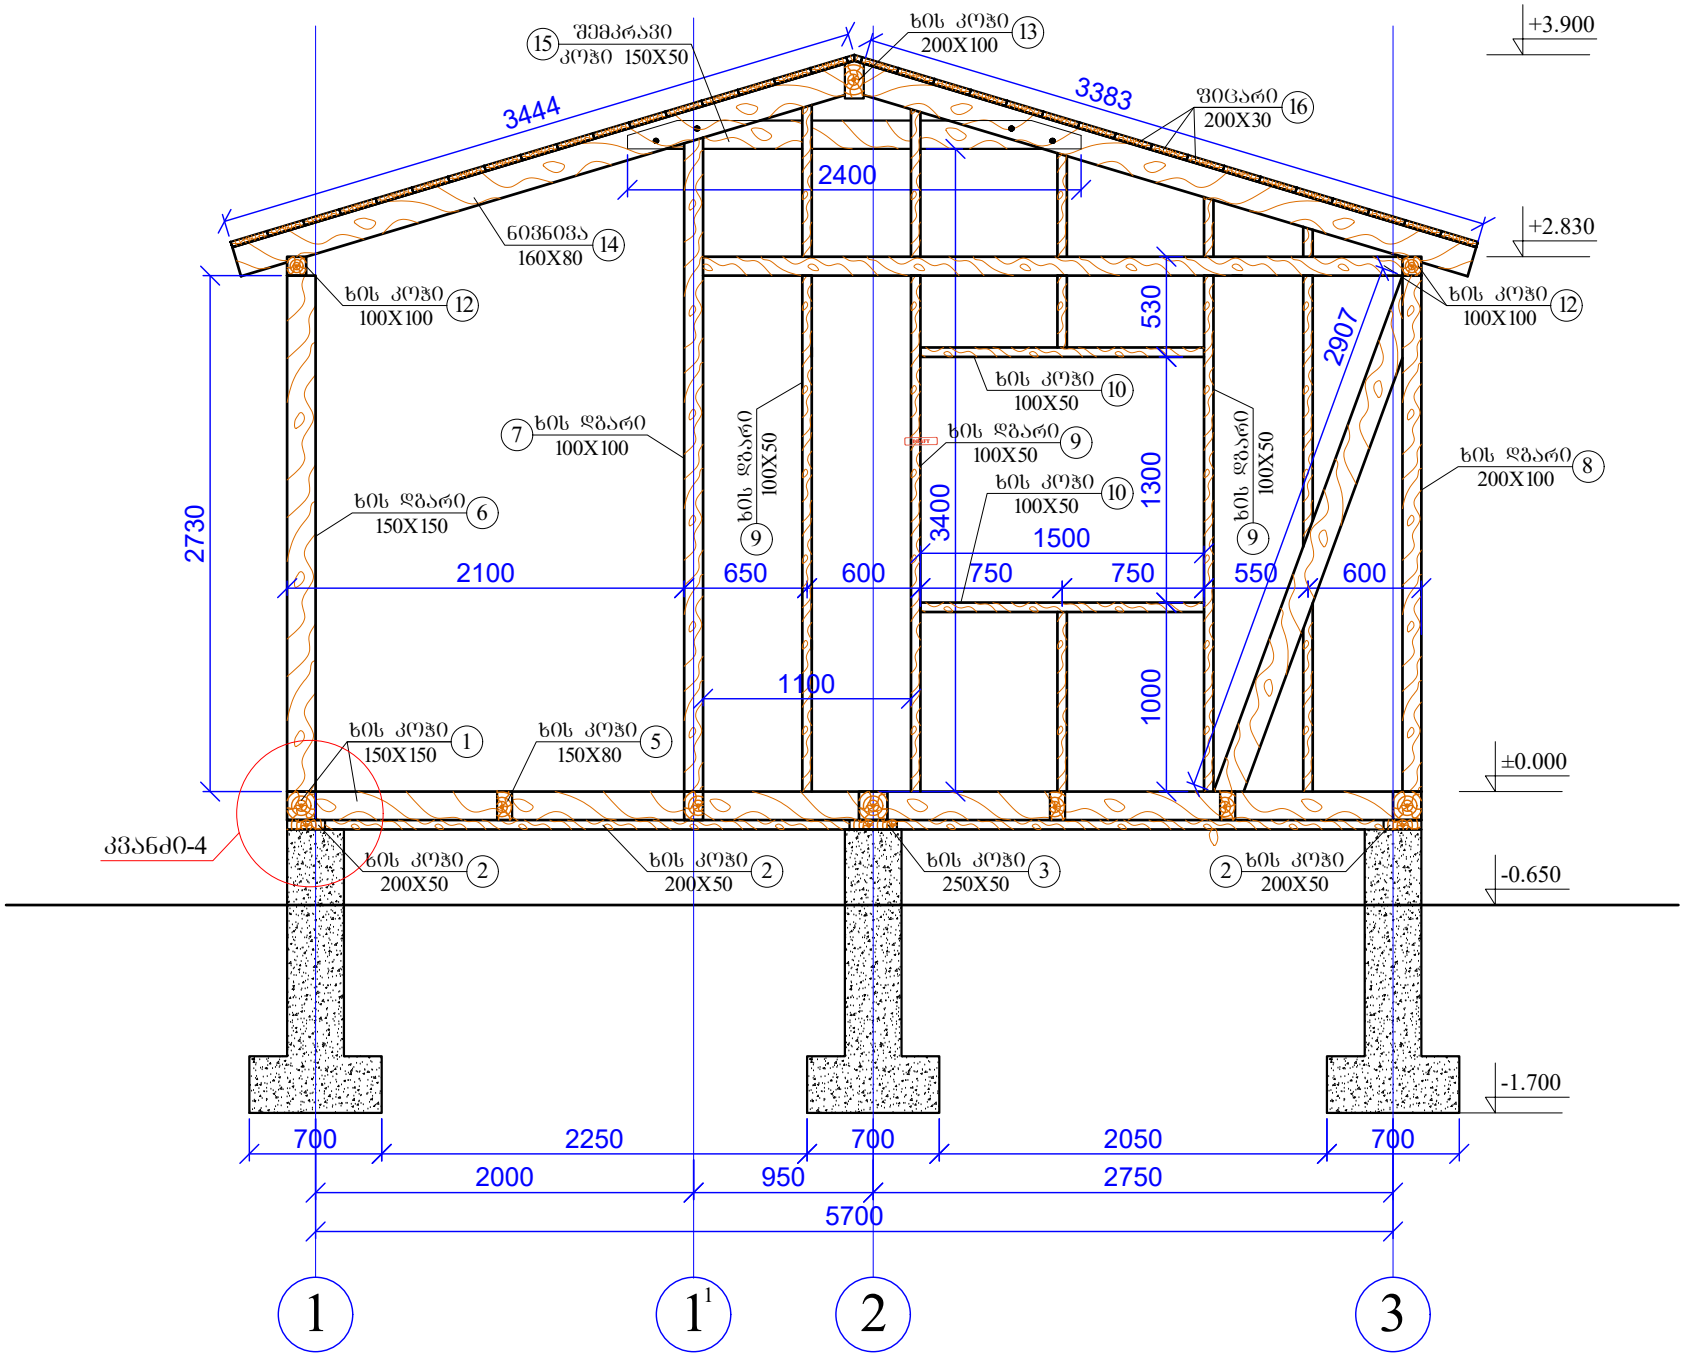


ჭრილი „ა[1]“ ღერძზე

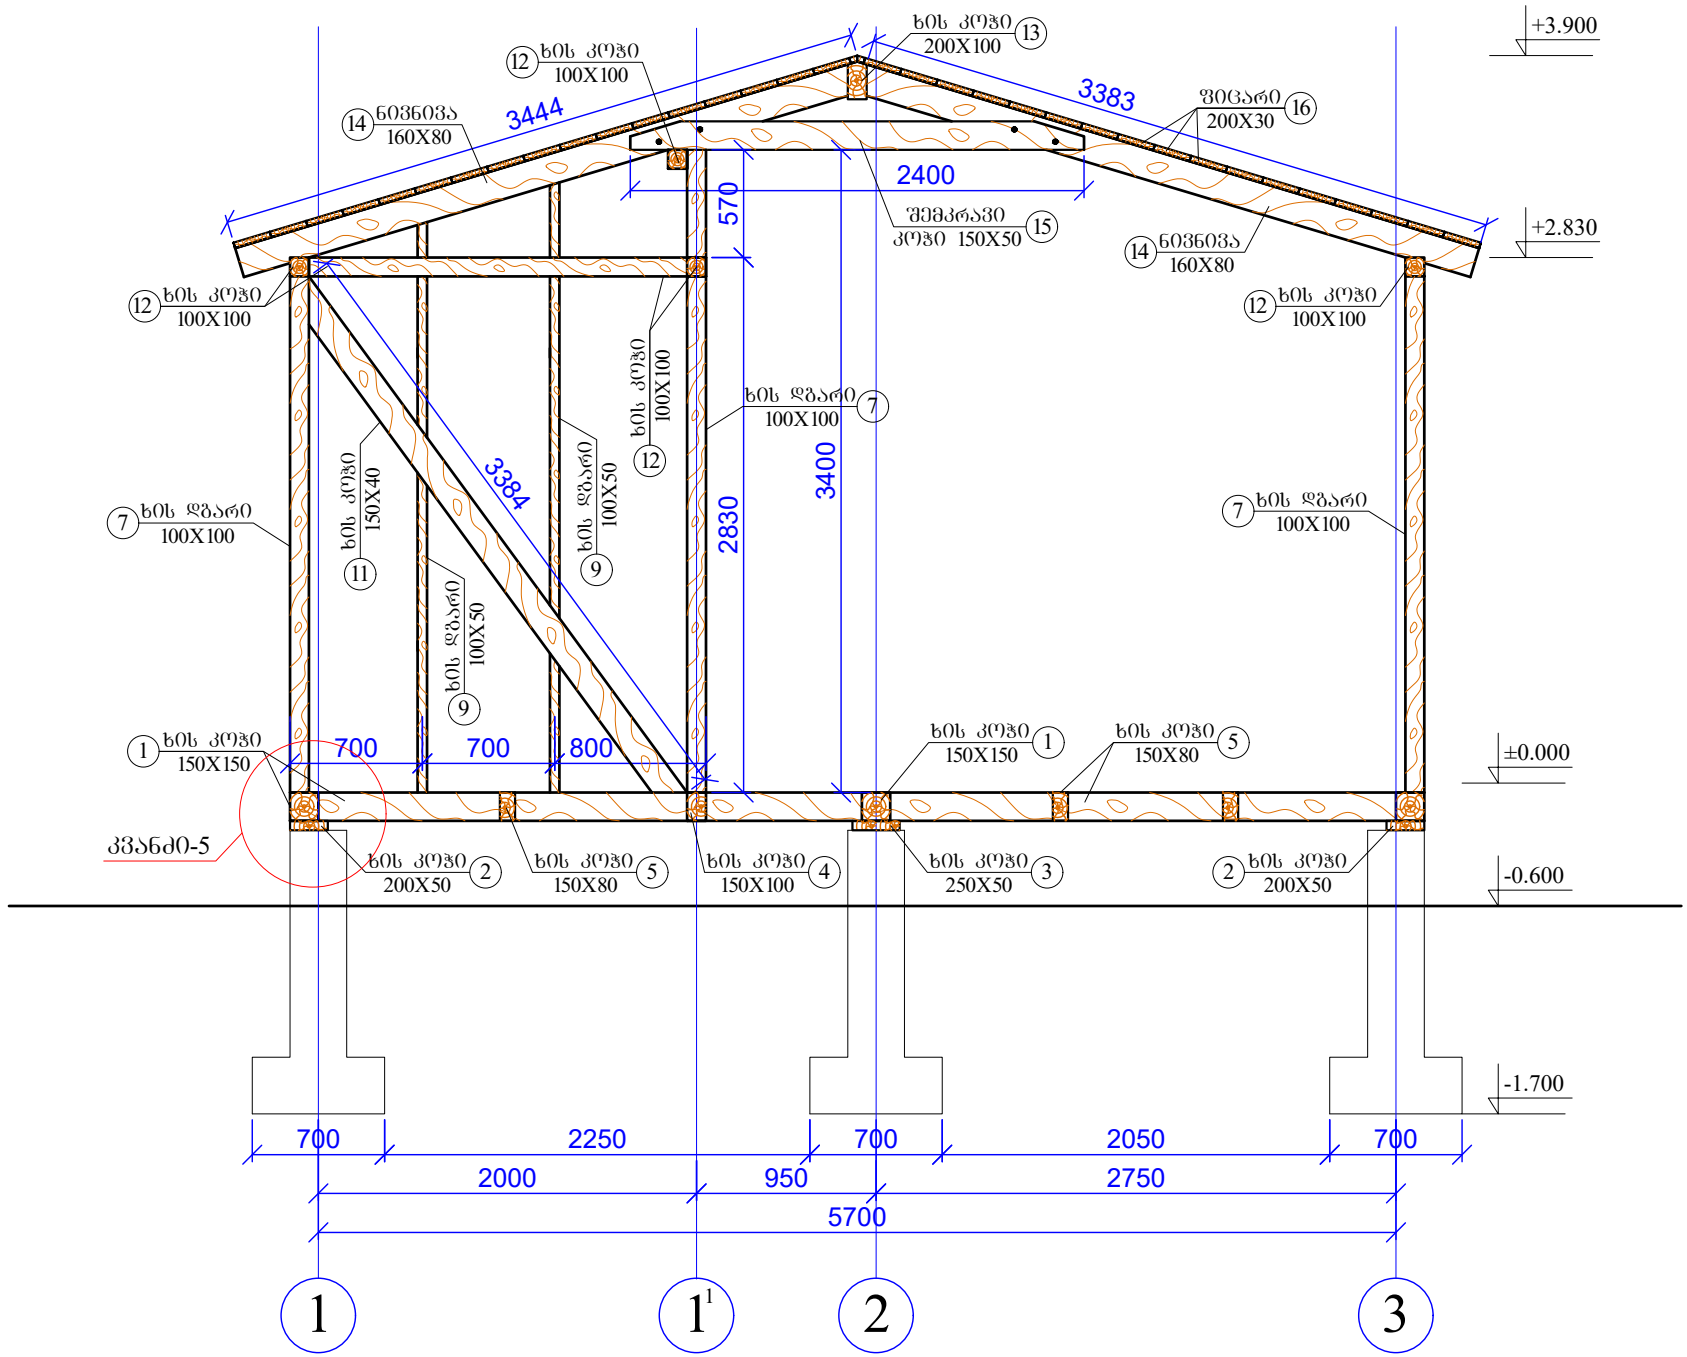


ჭრილი „ბ“ ღერძზე

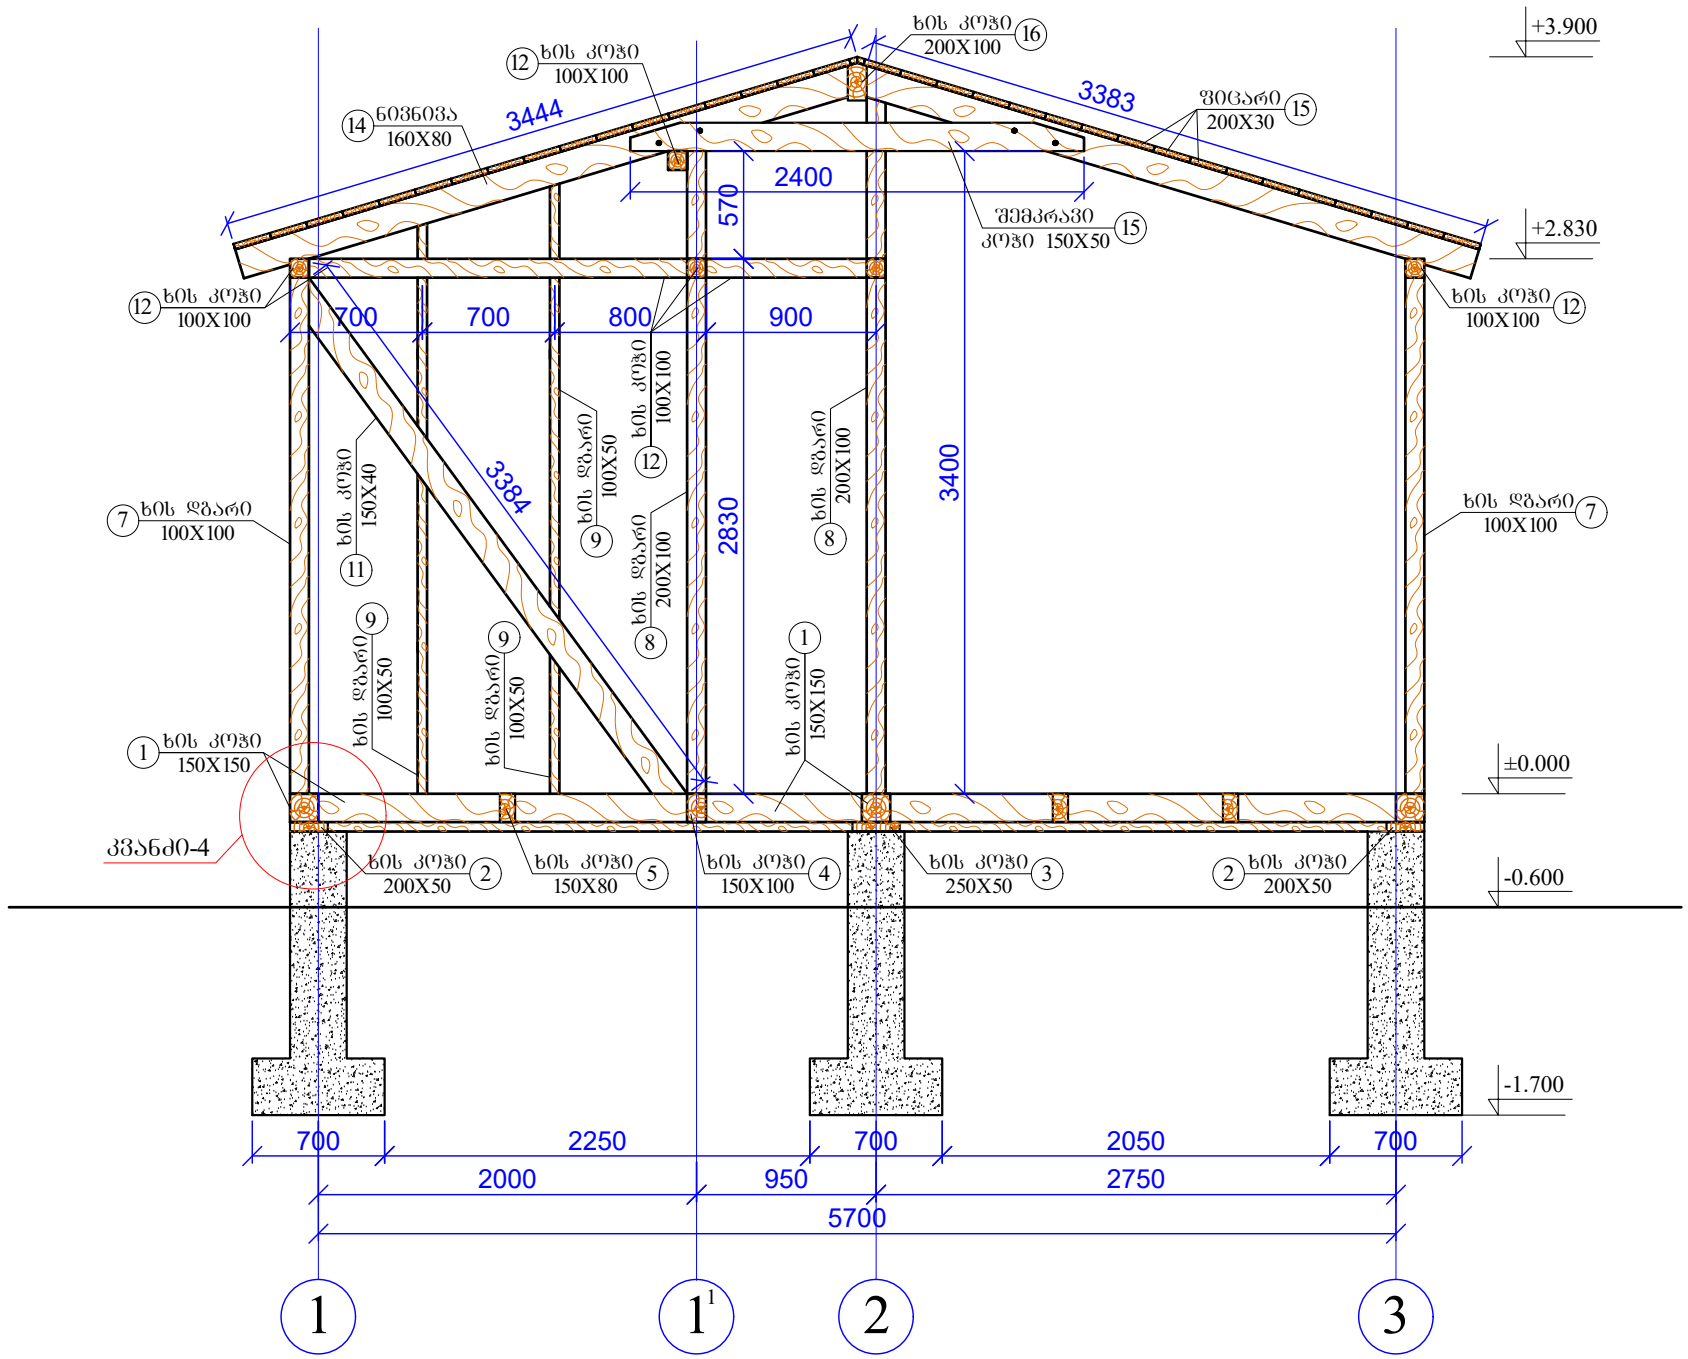


ჭრილი „ბ“ ღერძზე

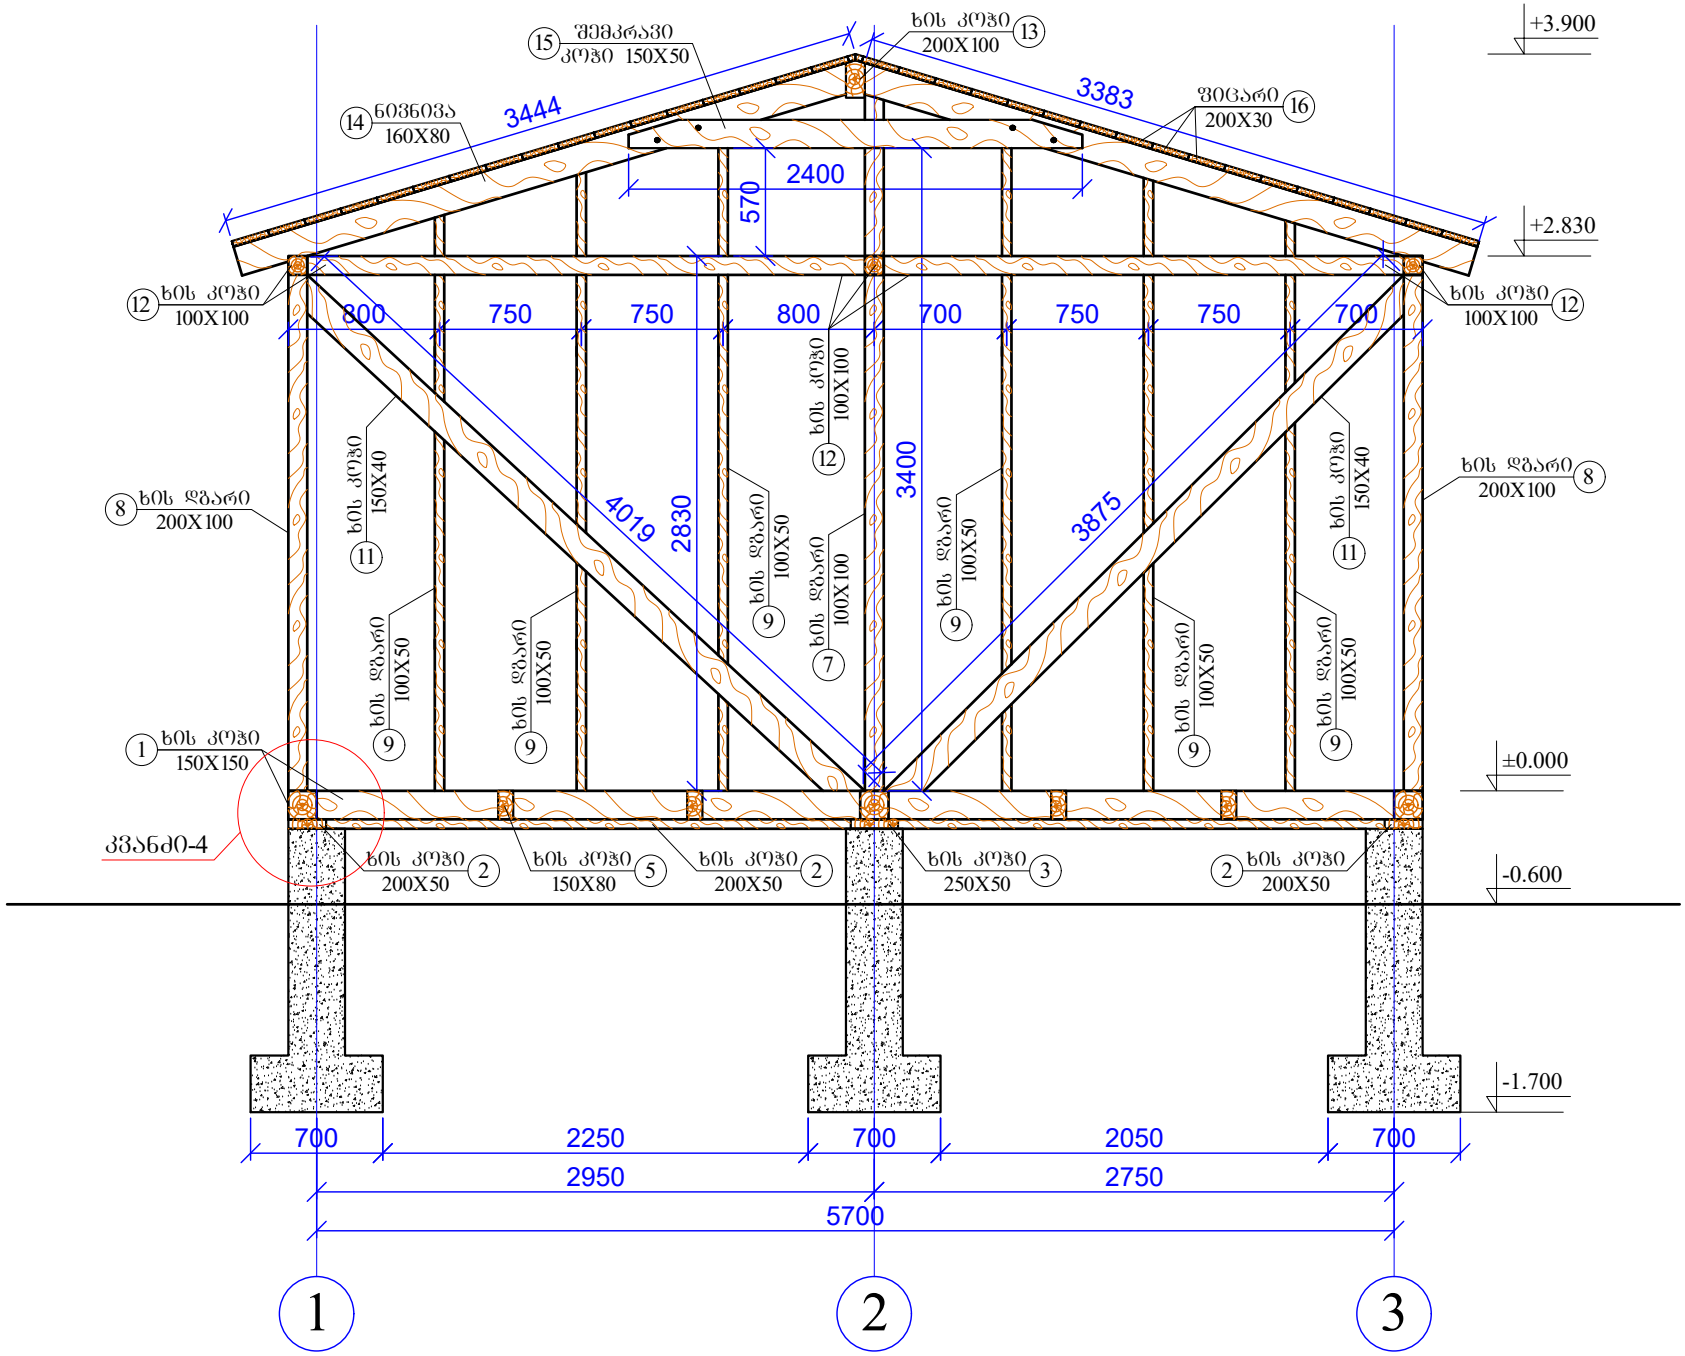


ჭრილი „1“ ღერძზე

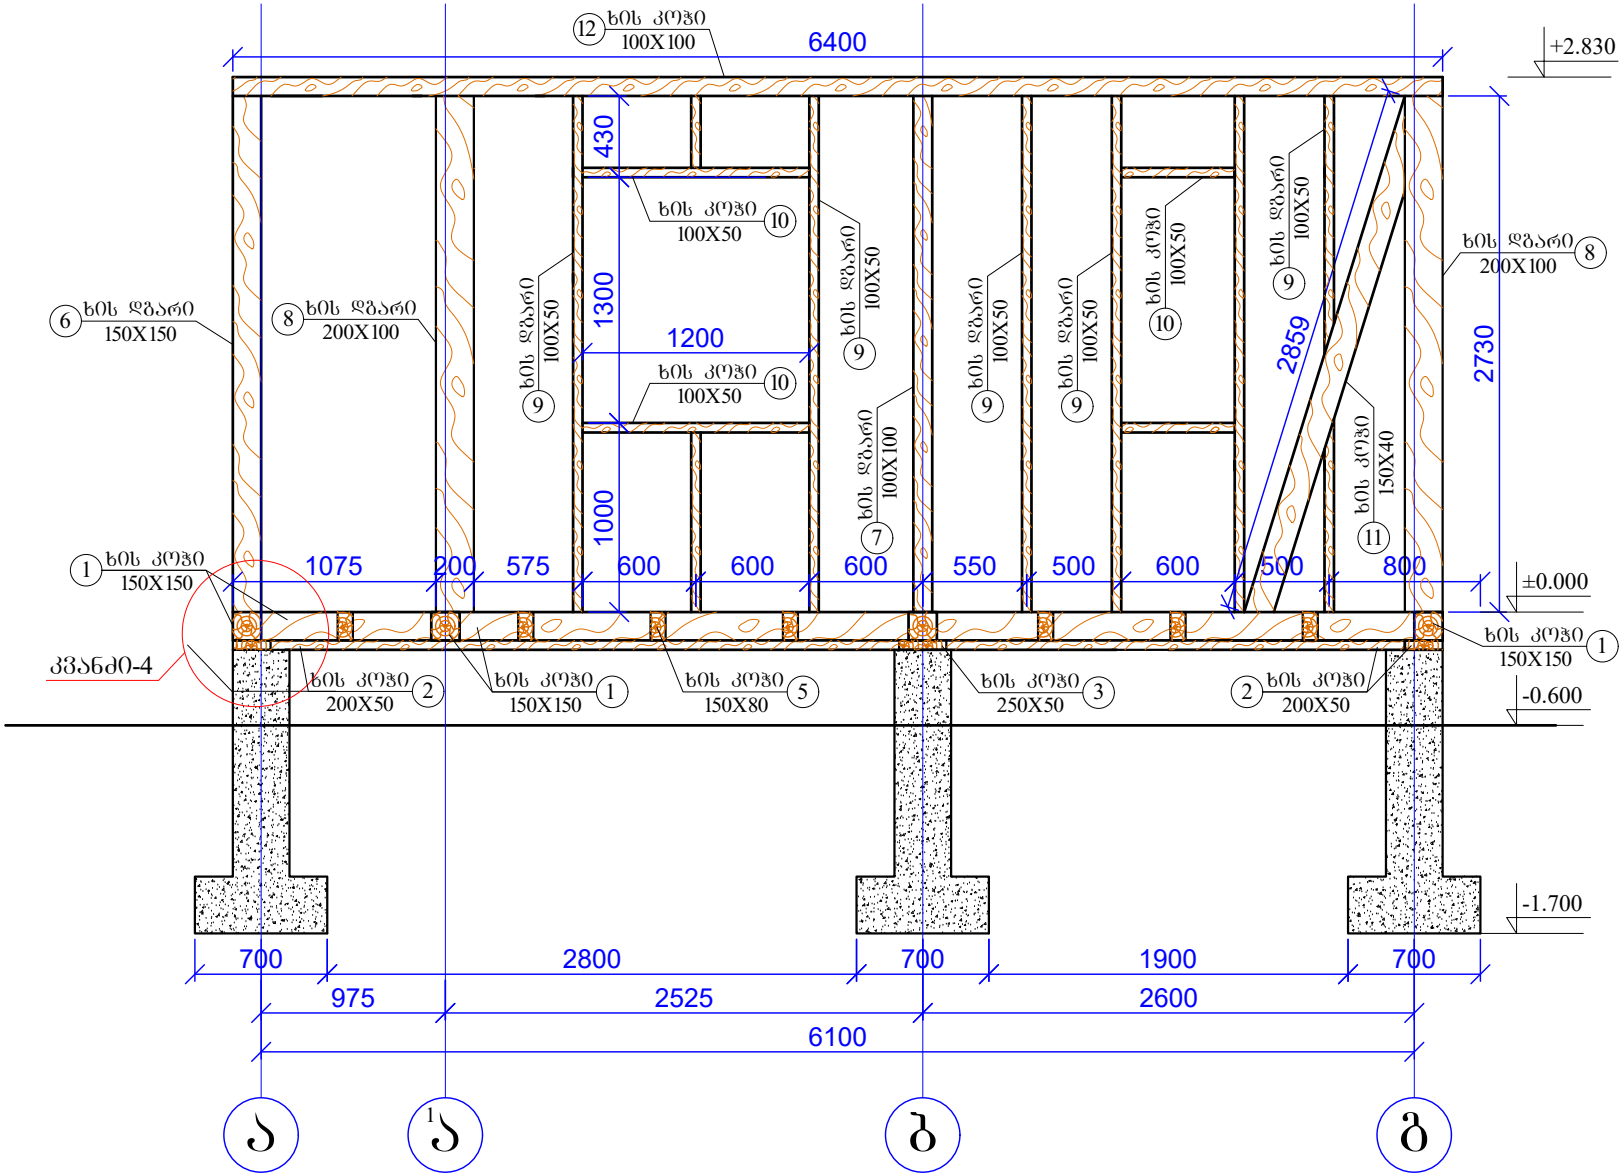


ჭრილი „1¹“ ღერძზე

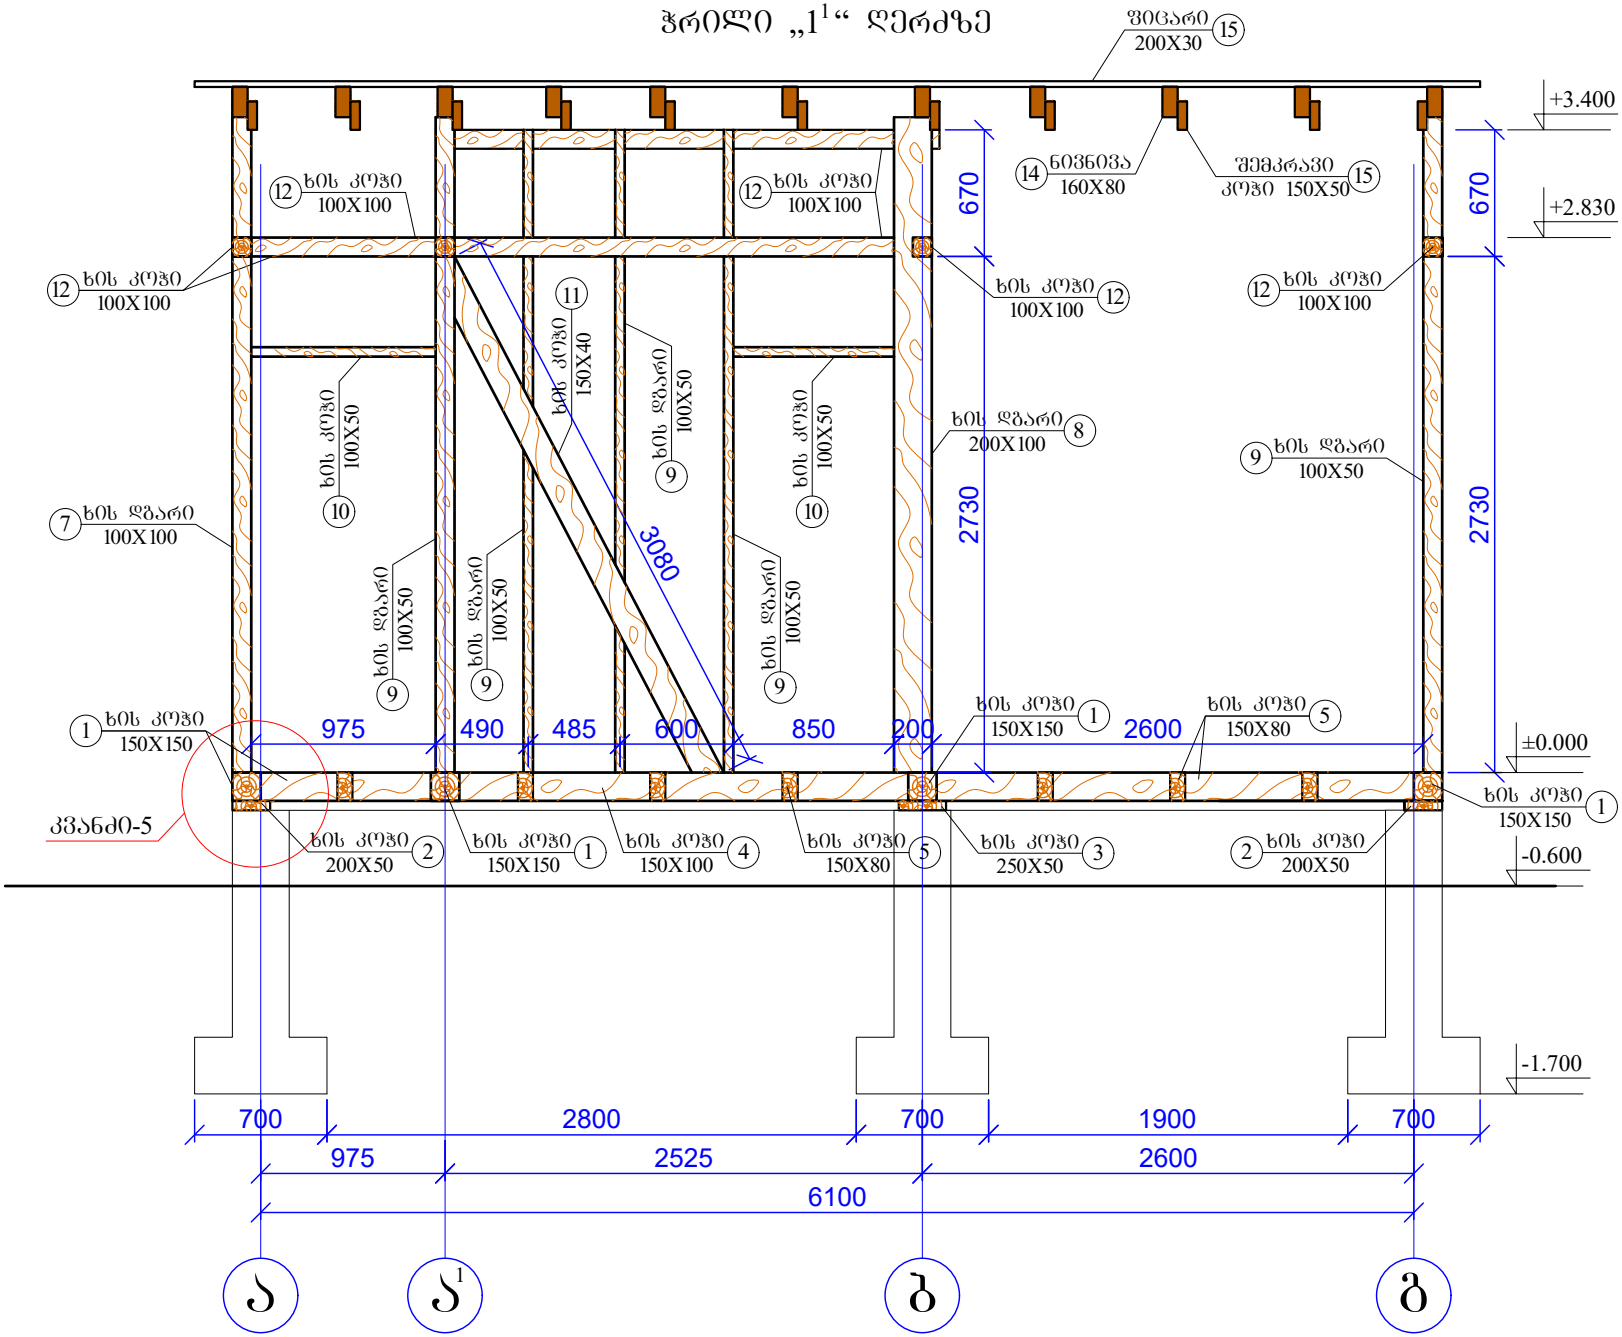


ჭრილი „2“ ღერძზე

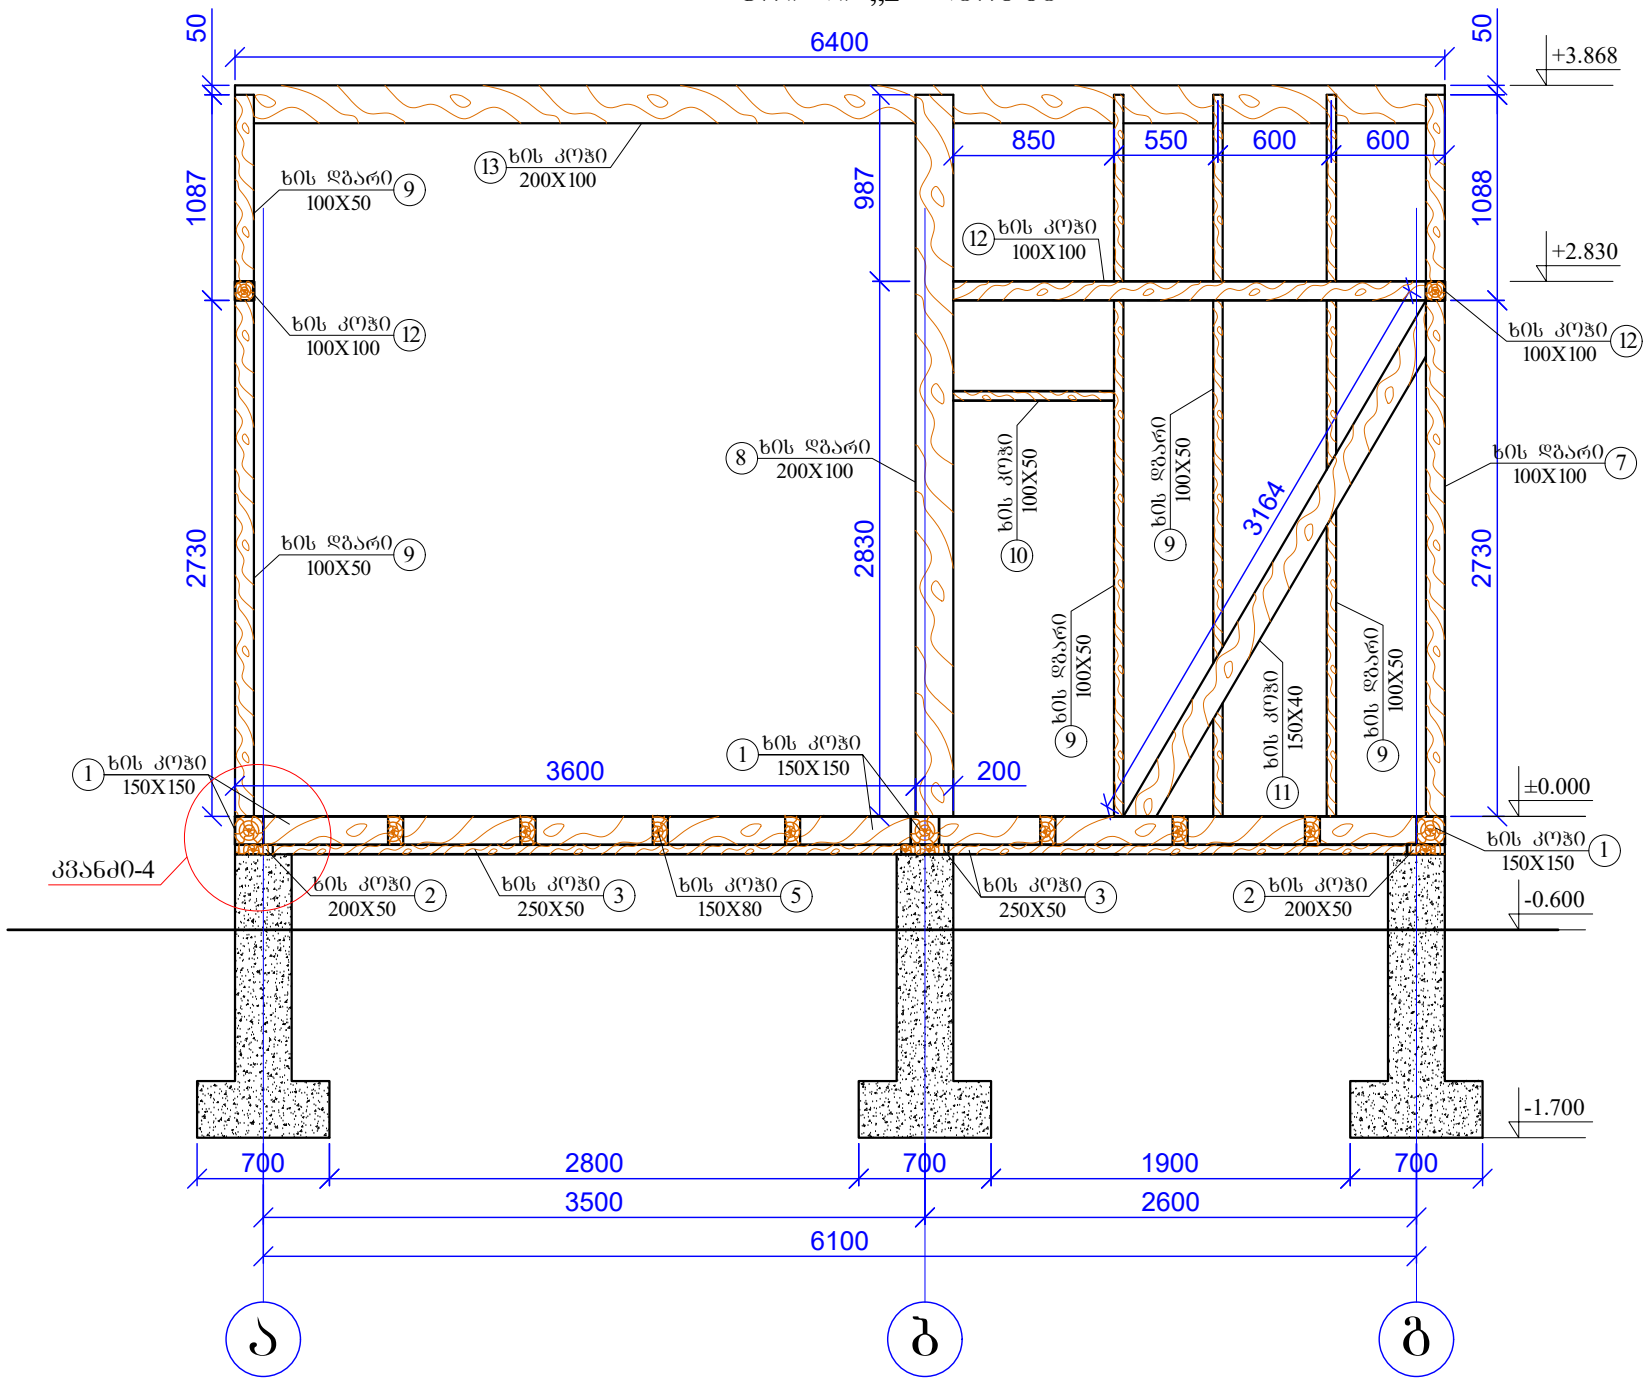


ჭრილი „3“ ღერძზე

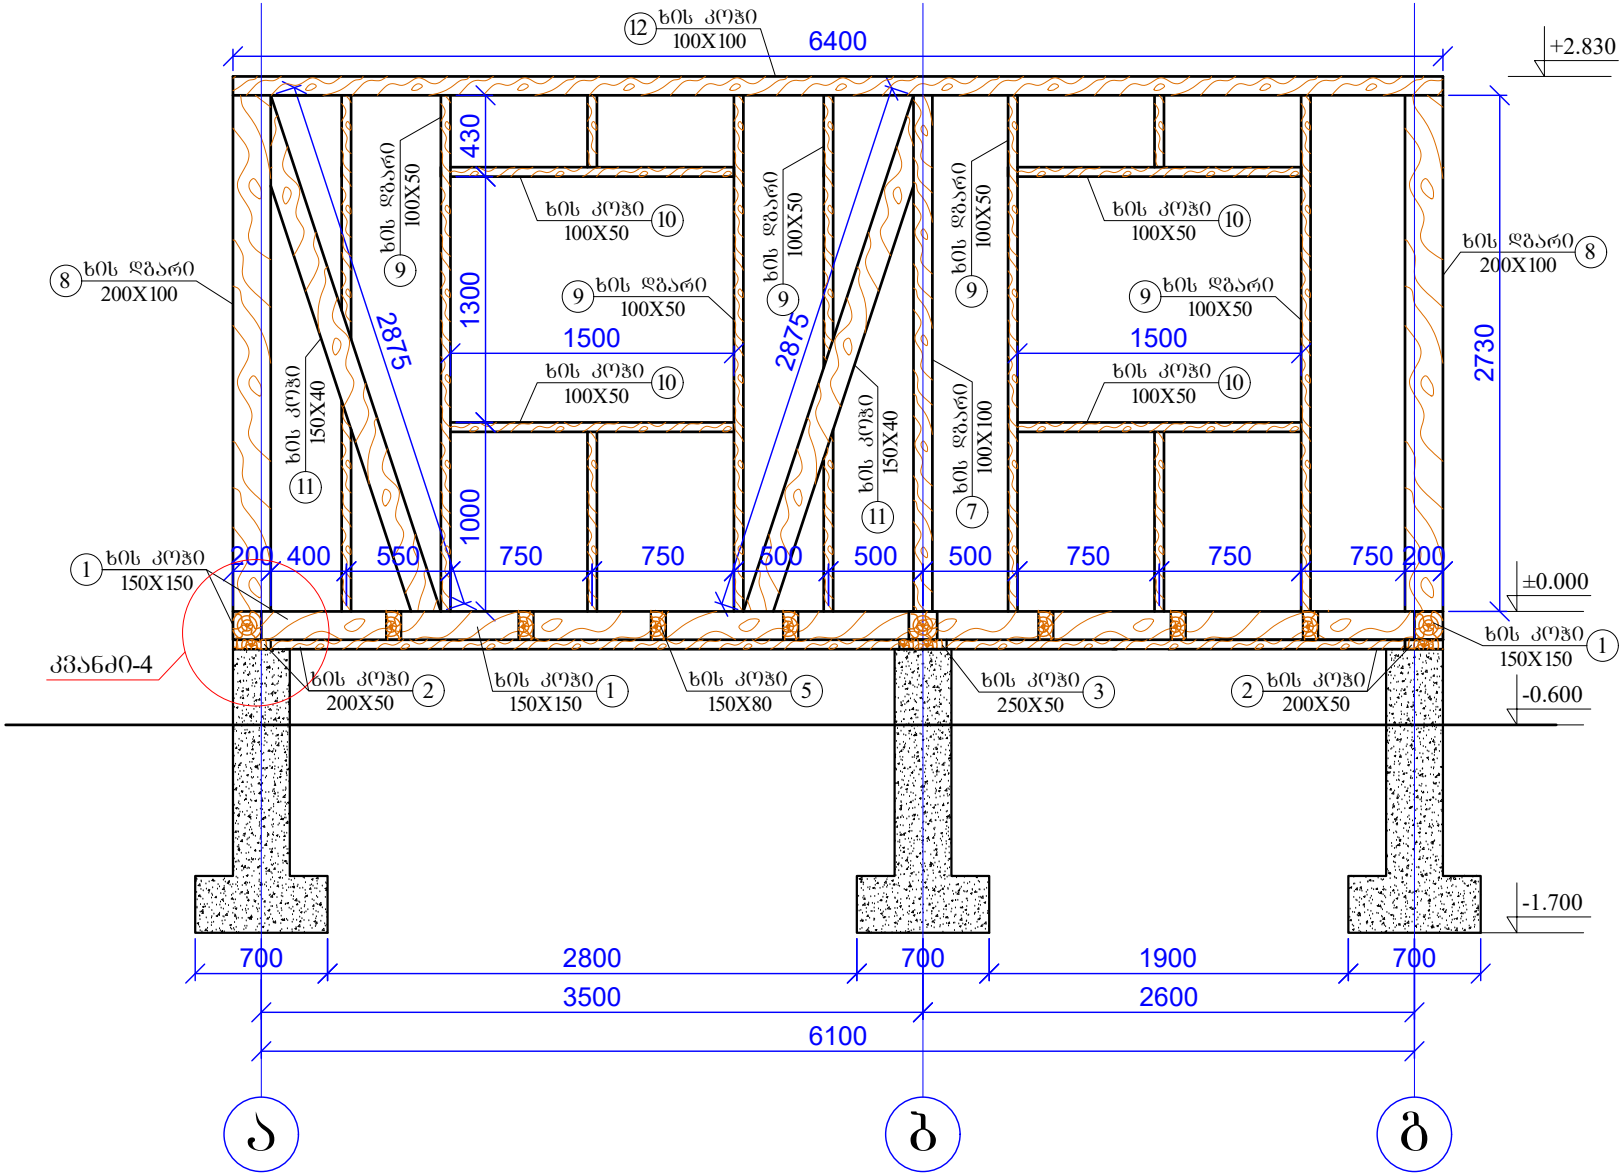


კვანძი-1

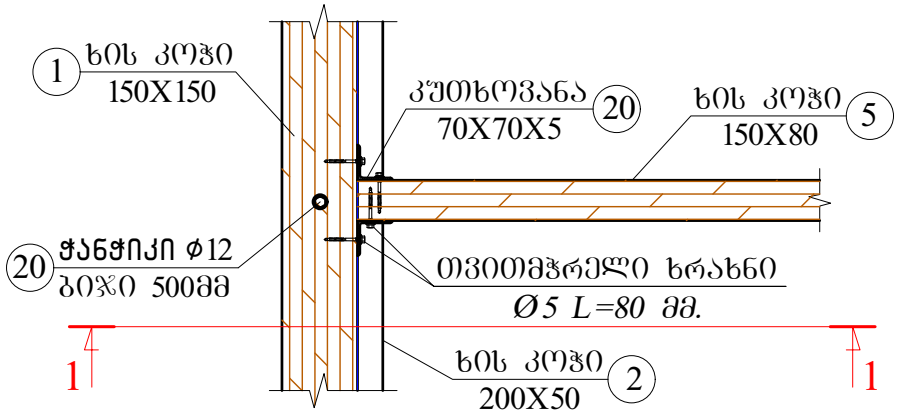


კვანძი-2

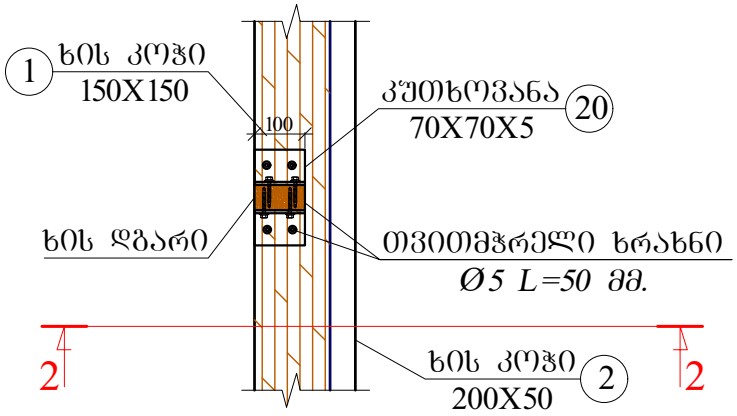


ჭრილი 1-1

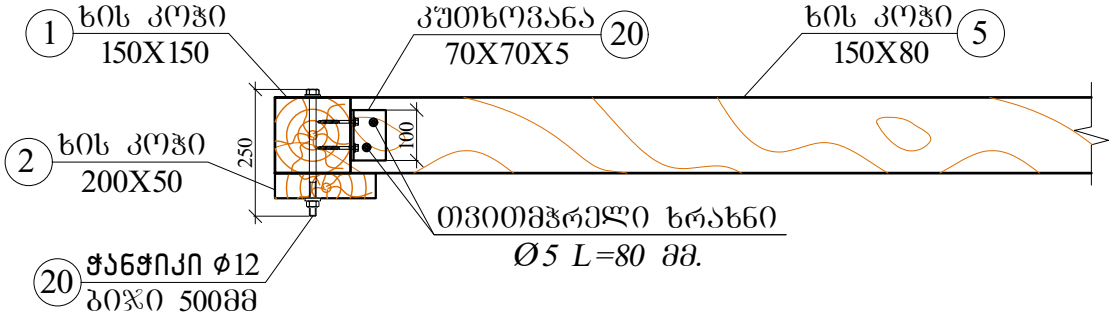


ჭრილი 2-2

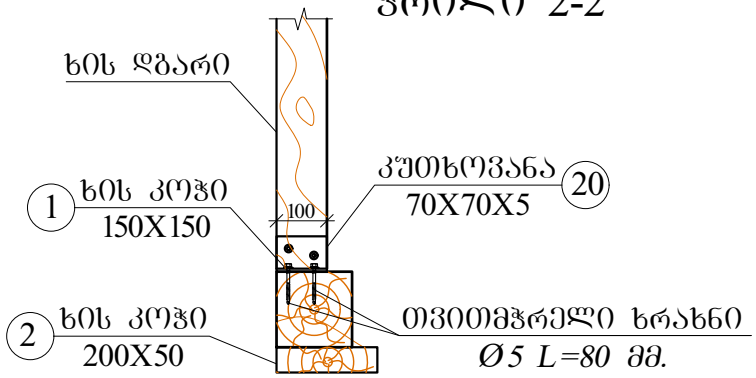


კვანძი-3

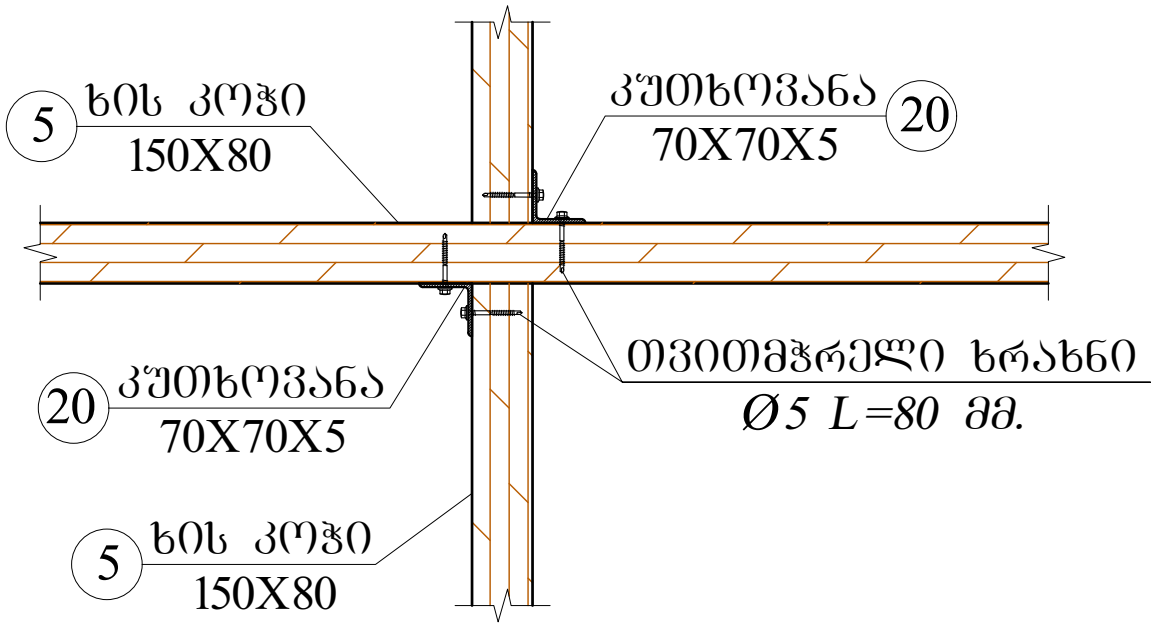


კვანძი-4

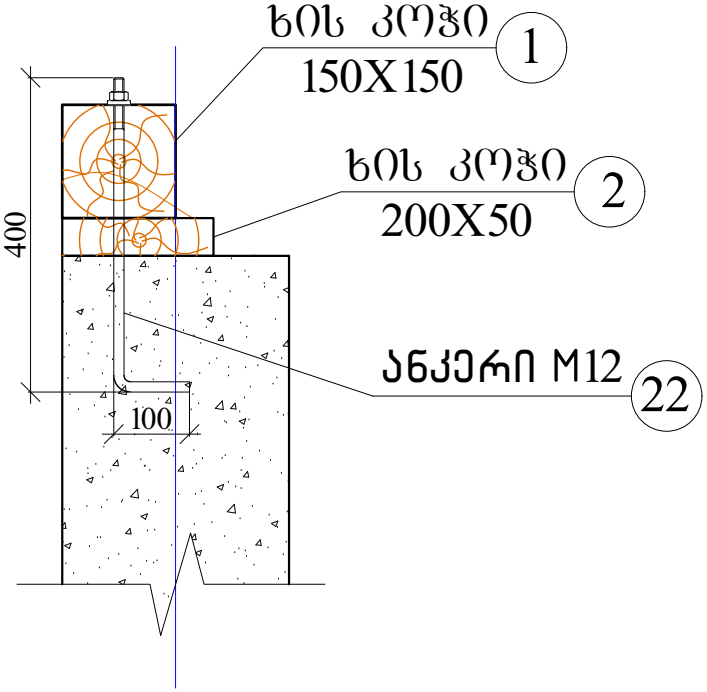

კიბის ჭრილი ა-ა

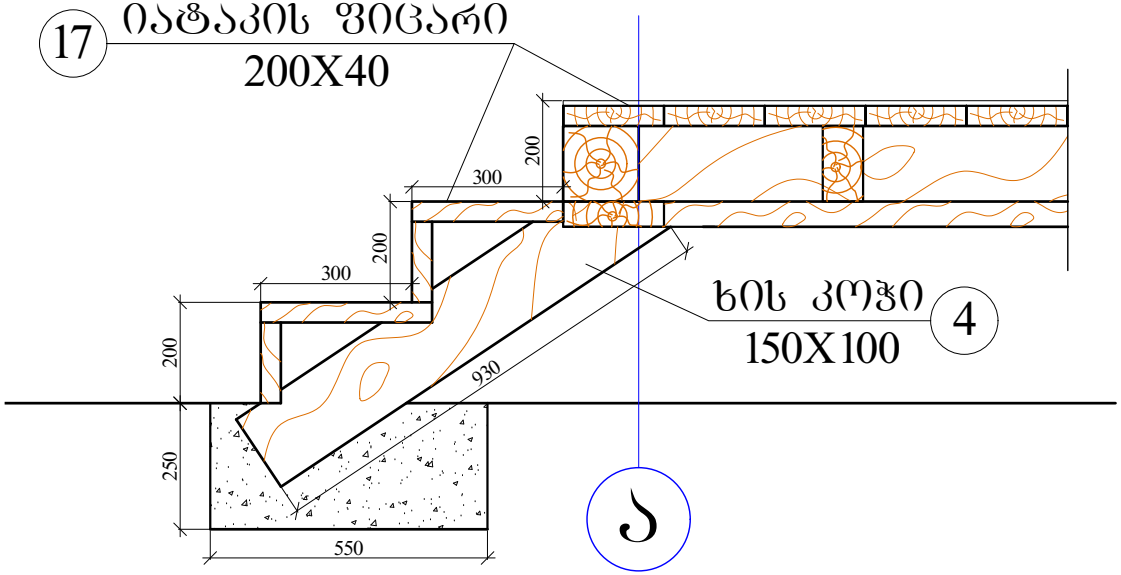

კვანძი-5

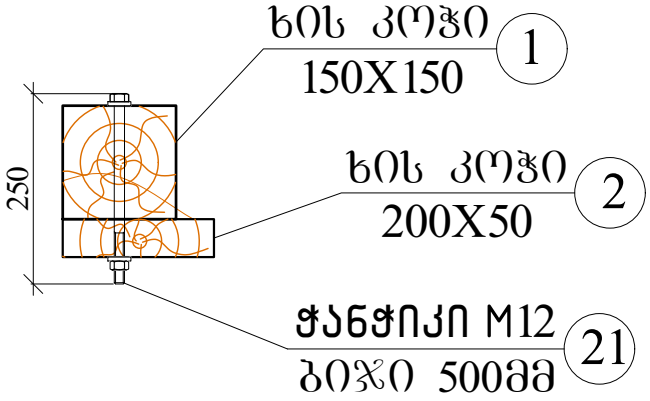

კონსტრუქციის დასახელება	ს პ ე ც ი ფ ი კ ა ც ი ა							
	პოზ.	ესკიზი	Ø მმ	სიგრძე მმ	რაოდ.		საერთ. სიგრძე მ	საერთ. მოც. ($მ^3$)
					ერთ.	სულ		
ხის კონსტრუქციები	1	ხის კოჭი	150X150	-	-	-	38.9	0.88$მ^3$
	2	ხის კოჭი	200X50	-	-	-	24.0	0.24$მ^3$
	3	ხის კოჭი	250X50	-	-	-	11.55	0.15$მ^3$
	4	ხის კოჭი	150X100	-	-	-	5.3	0.08$მ^3$
	5	ხის კოჭი	150X80	-	-	-	59.0	0.71$მ^3$
	6	ხის დგარი	150X150	-	-	-	2.73	0.06$მ^3$
	7	ხის დგარი	100X100	-	-	-	16.2	0.17$მ^3$
	8	ხის დგარი	200X100	-	-	-	18.4	0.37$მ^3$
	9	ხის დგარი	100X50	-	-	-	105.5	0.53$მ^3$
	10	ხის კოჭი	100X50	-	-	-	15.3	0.08$მ^3$
	11	ხის კოჭი	150X40	-	-	-	32.6	0.20$მ^3$
	12	ხის კოჭი	100X100	-	-	-	37.0	0.37$მ^3$
	13	ხის კოჭი	200X100	-	-	-	6.4	0.13$მ^3$
	14	ნივნივა	160X80	-	-	-	74.8	0.96$მ^3$
	15	შემკრავი კოჭი	150X50	-	-	-	26.4	0.20$მ^3$
	16	სახურავის ფიცარი	200X30	-	-	-	48.3$მ^2$	1.45$მ^3$
	17	იატაკის ფიცარი	200X40	-	-	-	38.1$მ^2$	1.53$მ^3$
	18	იატაკის OSB ფანერა	20 მმ	-	-	-	36.0$მ^2$	
	19	ფასადის OSB ფანერა	20 მმ	-	-	-	70.1$მ^2$	
	20	კუთხოვანა	L70X70X5	100	-	400	40.0	
	21	ჭანჭიკი (ქანიჩით და საქელურებით	M 12	250	-	70		
	22	ანკერი (ქანიჩით და საქელურებით	M 12	500	-	20		