

პროექტი

ახალქალაქის მუნიციპალიტეტის სოფელ ხორენის


საჯარო სკოლის რეაბილიტაცია

შპს "ირემი"-ს დირექტორი
2019 წ.

ვართან ნორსოიან

სსიპ ახალქალაქის მუნიციპალიტეტის სოფელ ხორენის საჯარო სკოლა
სართულის გეგმა მ 1:100

ფაკტიური

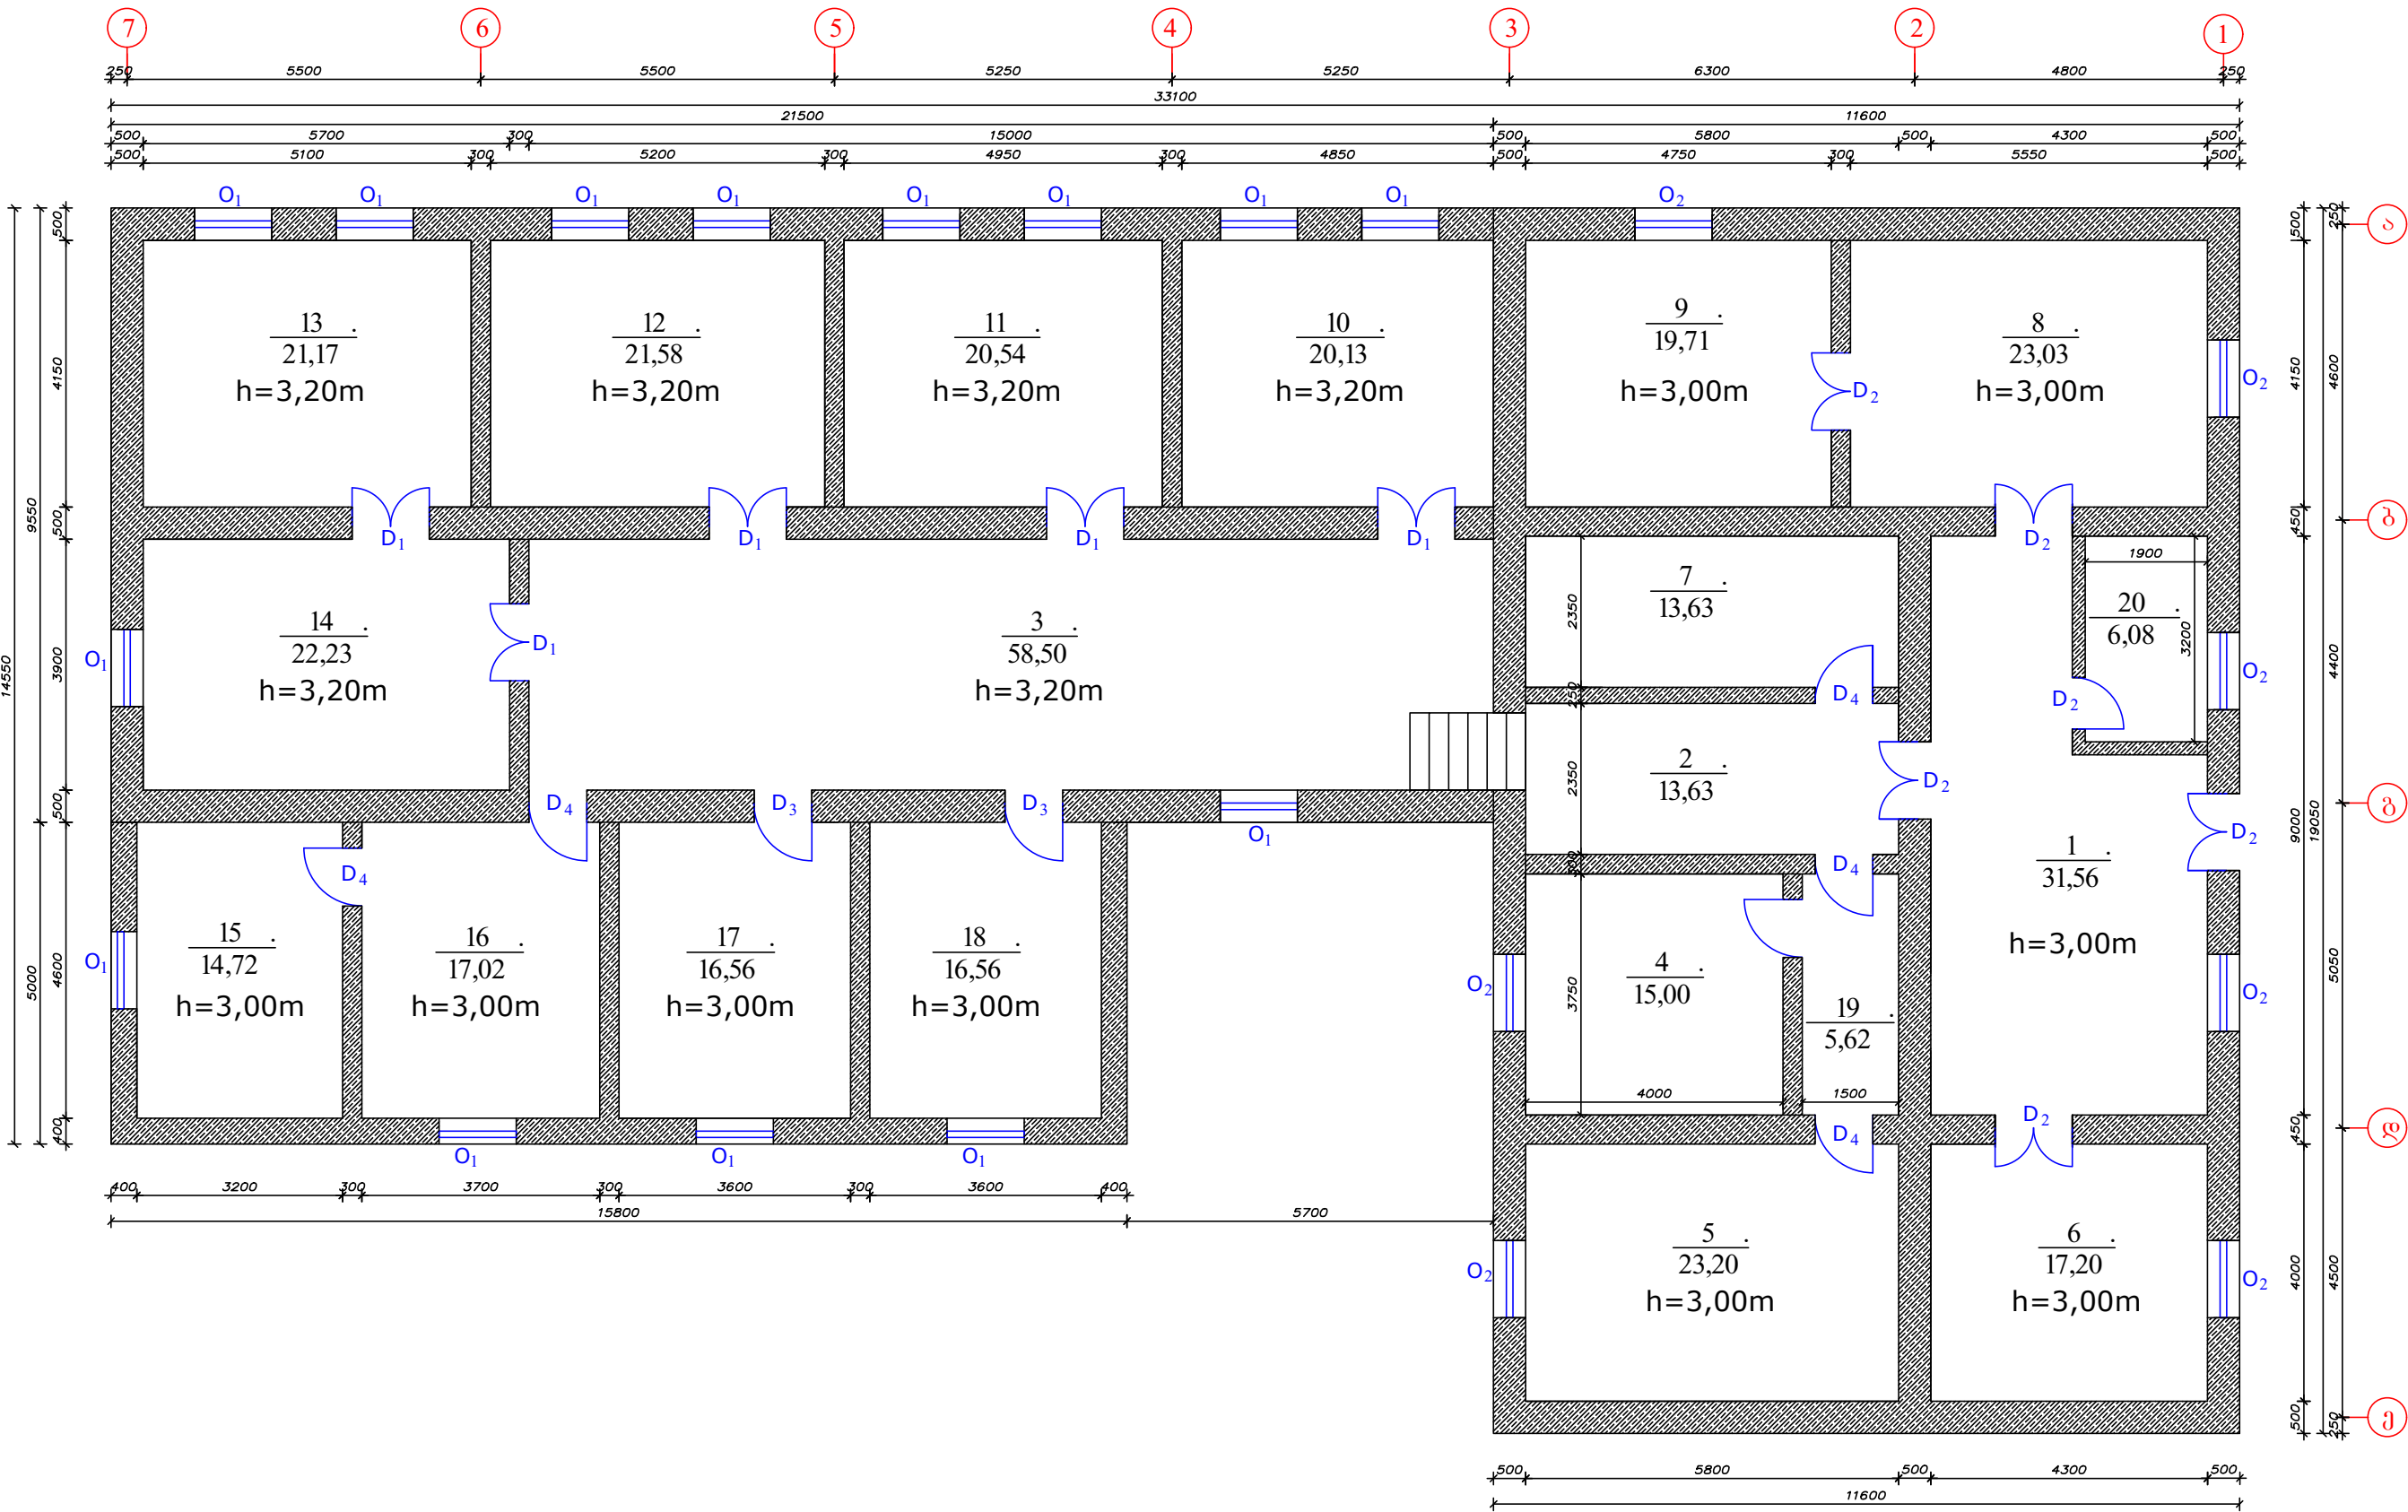


O ₁	1,20xh=1,80m
O ₂	1,20xh=1,50m
D ₁	1,20mxh=2,70m
D ₂	1,20xh=2,50m
D ₃	0,90xh=2,70m
D ₄	0,90xh=2,30m
D ₅	0,80xh=2,00m

სსიპ ახალქალაქის მუნიციპალიტეტის სოფელ ხორენის საჯარო სკოლა

საპროექტო

სართულის გეგმა მ 1:100

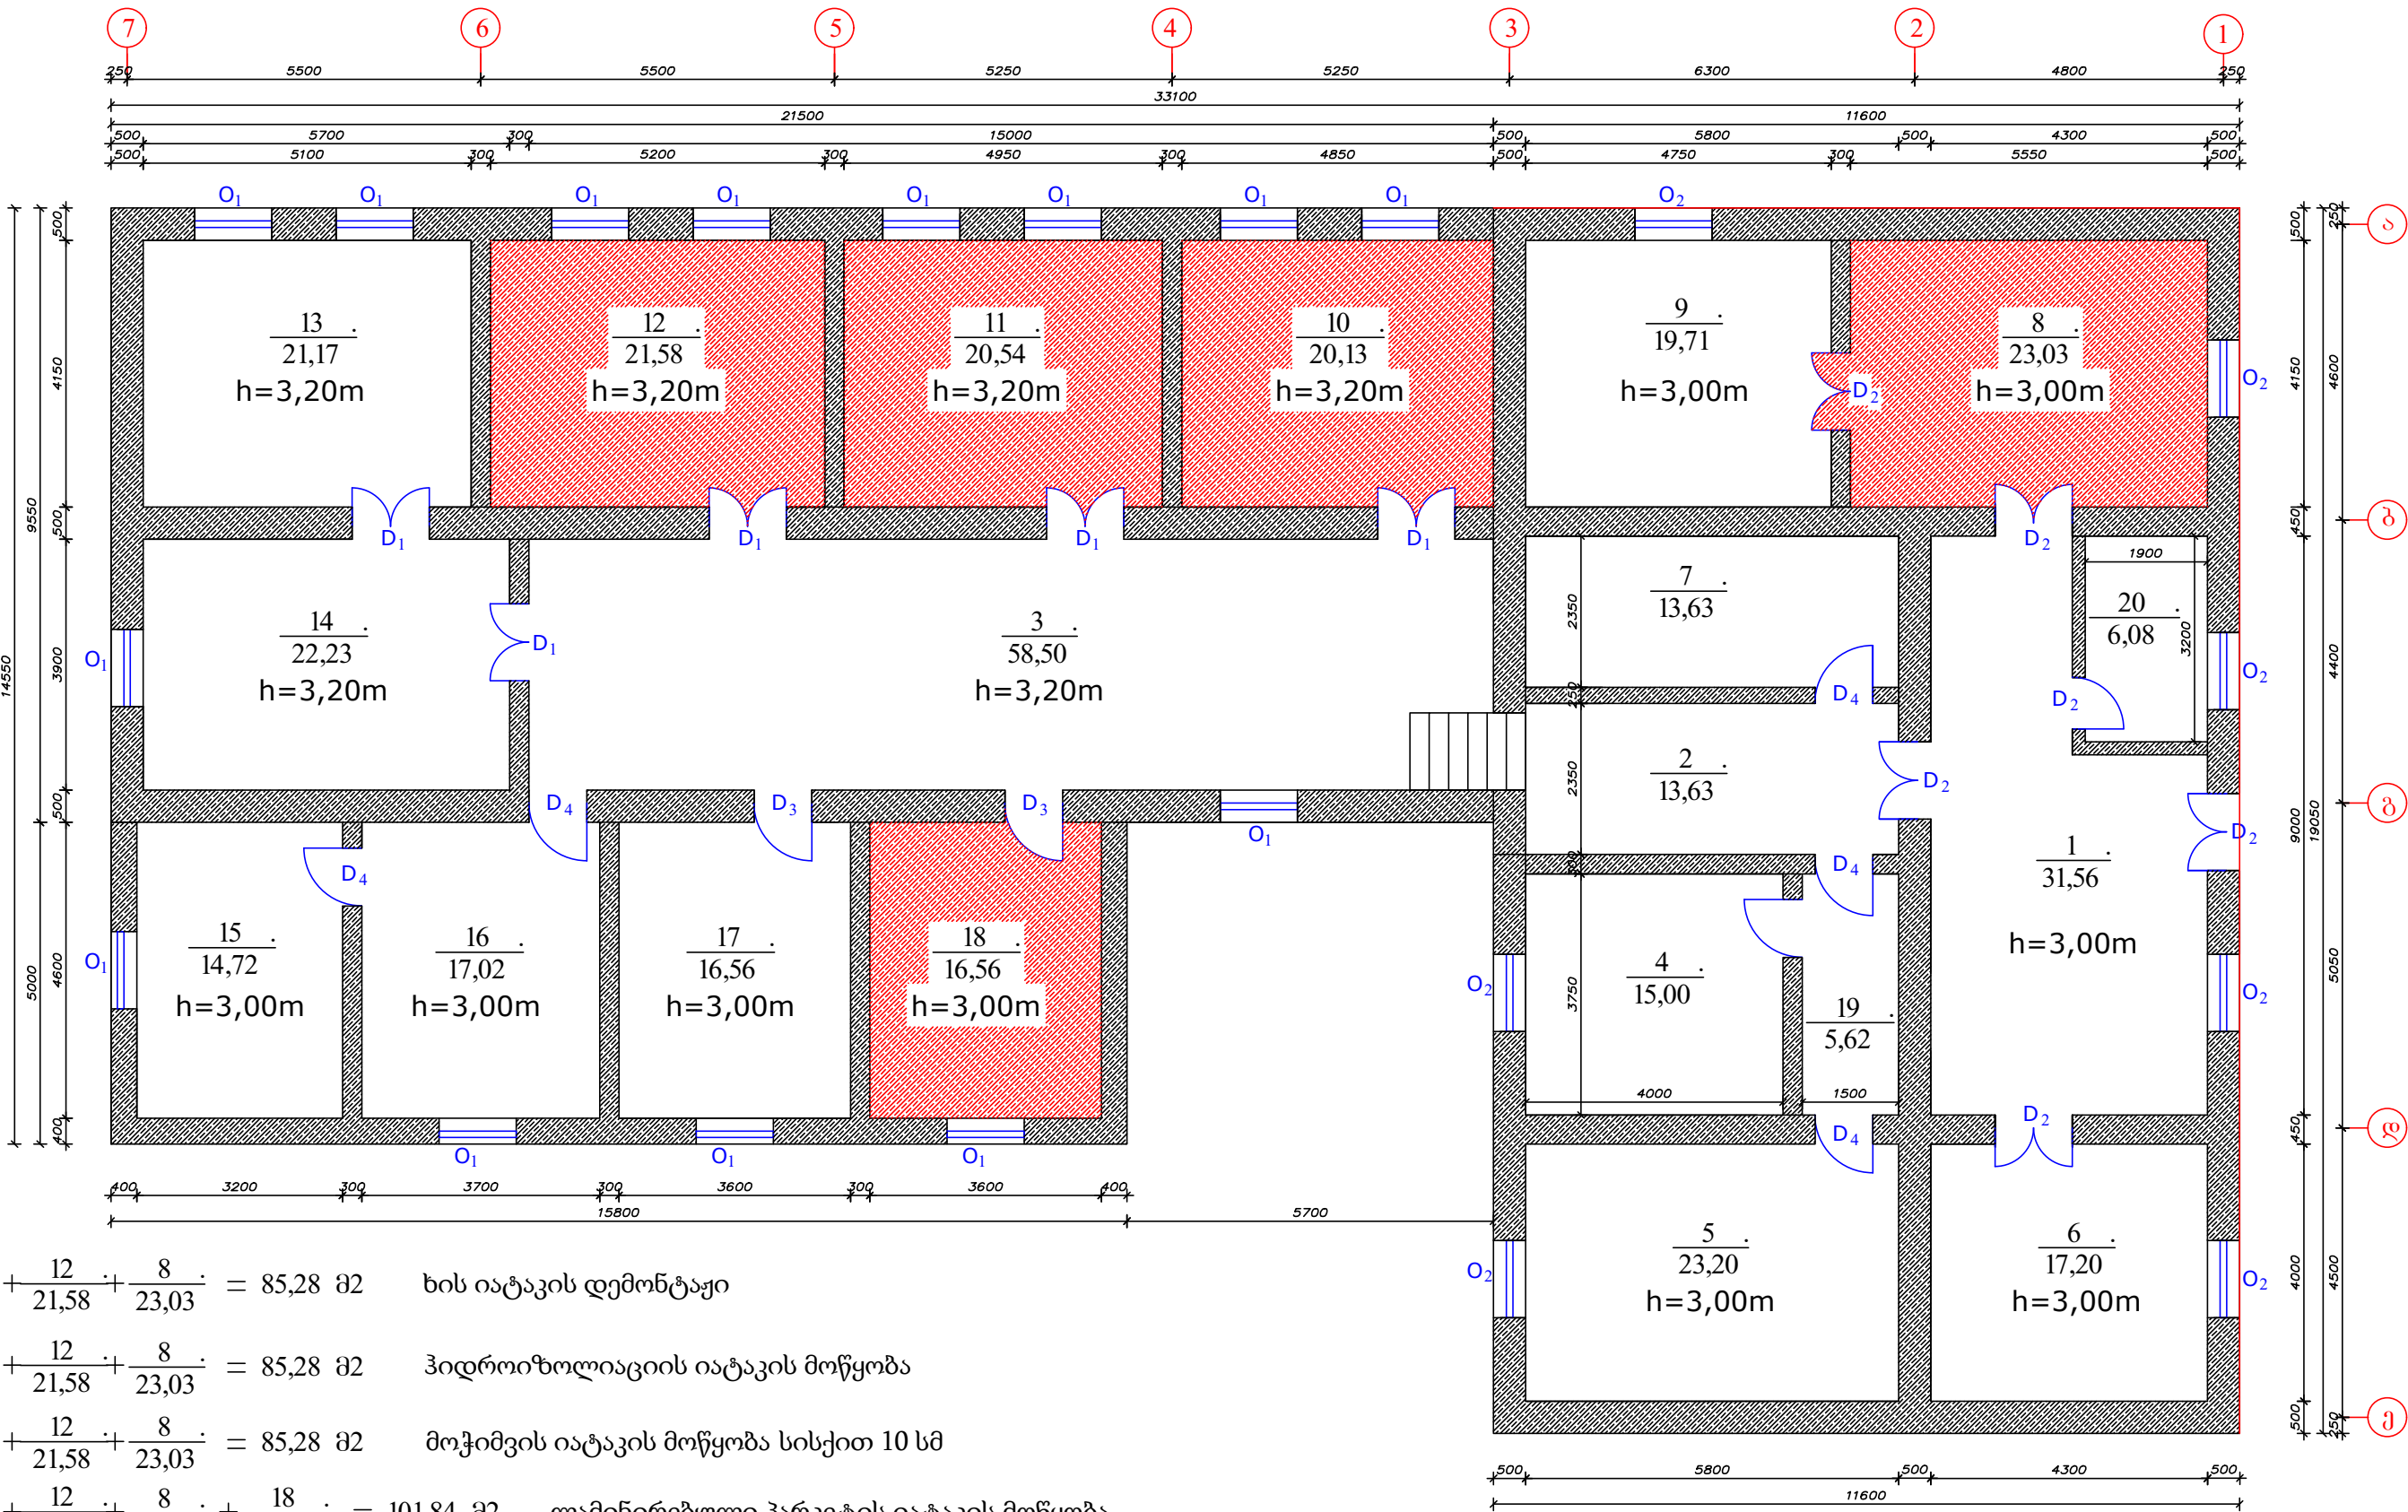

სსიპ ახალქალაქის მუნიციპალიტეტის სოფელ ხორენის საჯარო სკოლა

საპროექტო

ელექტროსადენის სქემა
სართულის გეგმა მ 1:100

