


შ.პ.ს. „მამული - 2“

აეროდრომის დას. 11 ქუჩა #3 ბ.9

სსიპ - ქ. თბილისის №23 საჯარო სკოლა

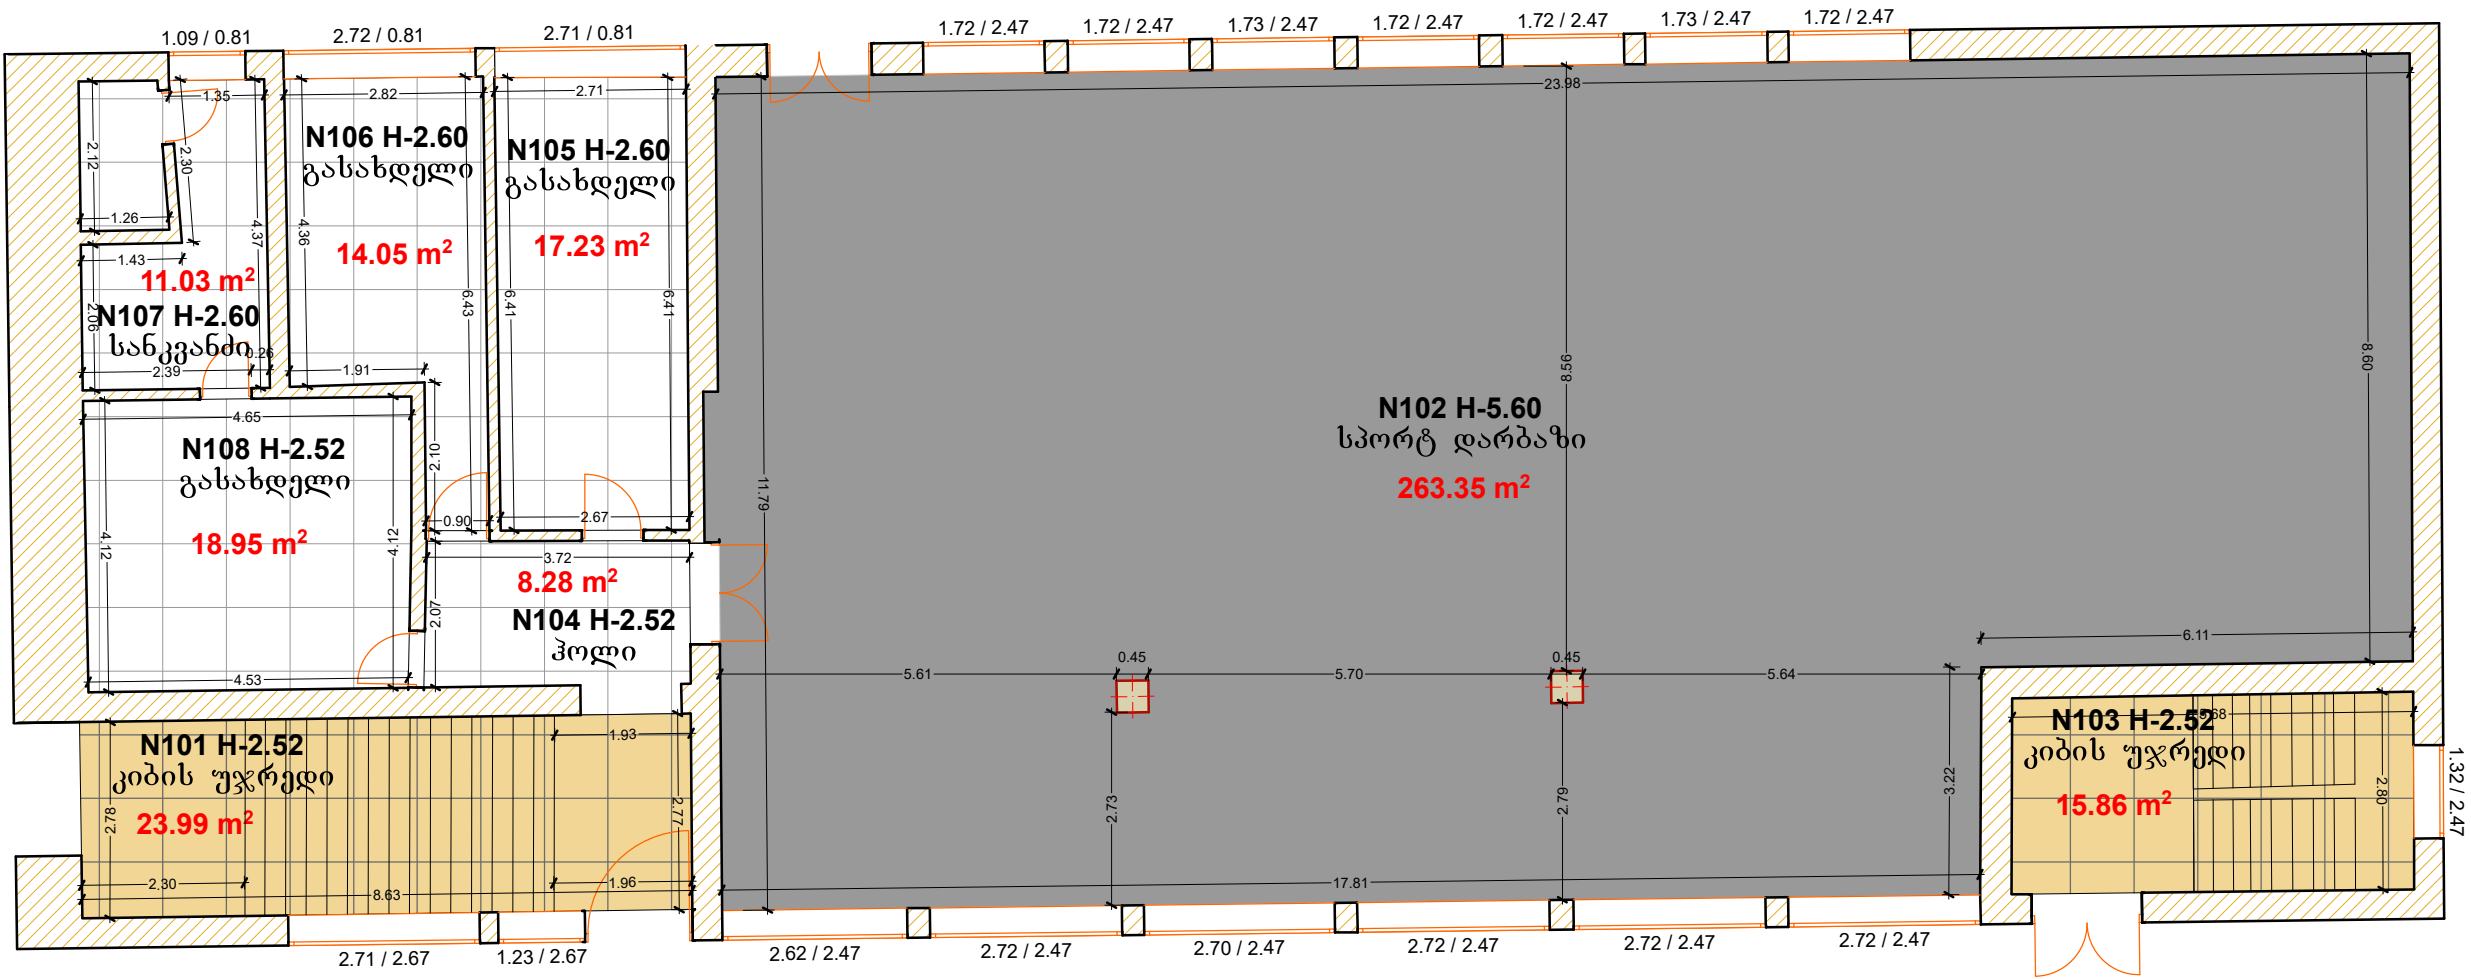

I სართული	
შართობი	372.74 მ²
ბუნებრივი	
საზაფხულო	
სარდაფი	
ანტრისოლი	
დამხმარე	
ჯამური შართობი	372.74 მ²
პირობითი ნიშნები	
კედელი	
პარი 1 ფართიანი	
პარი 2 ფართიანი	
შანჯარა	
ბუნარი	
აივნები	

მოზაიკური ფილა

მეტლაზი

ლინოლიუმი

ხის იატაკი

ლამინატი

პარკეტი


დ.ს.პ

შენობის შიდა აზომვითი ნახაზი				
მისამართი	ქ. თბილისი უზნაძის ქუჩა №59	დირექტორი		გარჩევა
		შეასრულა		დ.შავაძე
		კომპ. უზრუნვე.		თარხაძე
შენობა №02/4-ის I სართული (სპორტდარბაზი)		დამკვეთი		საგანმანათლებლო და სამეცნიერო ინფრასტრუქტურის განვითარების სააგენტო
			თარიღი	12.03.2018

შ.პ.ს. „მამული - 2“

აეროდრომის დას. 11 ქუჩა #3 ბ.9

სსიპ - ქ. თბილისის №23 საჯარო სკოლა

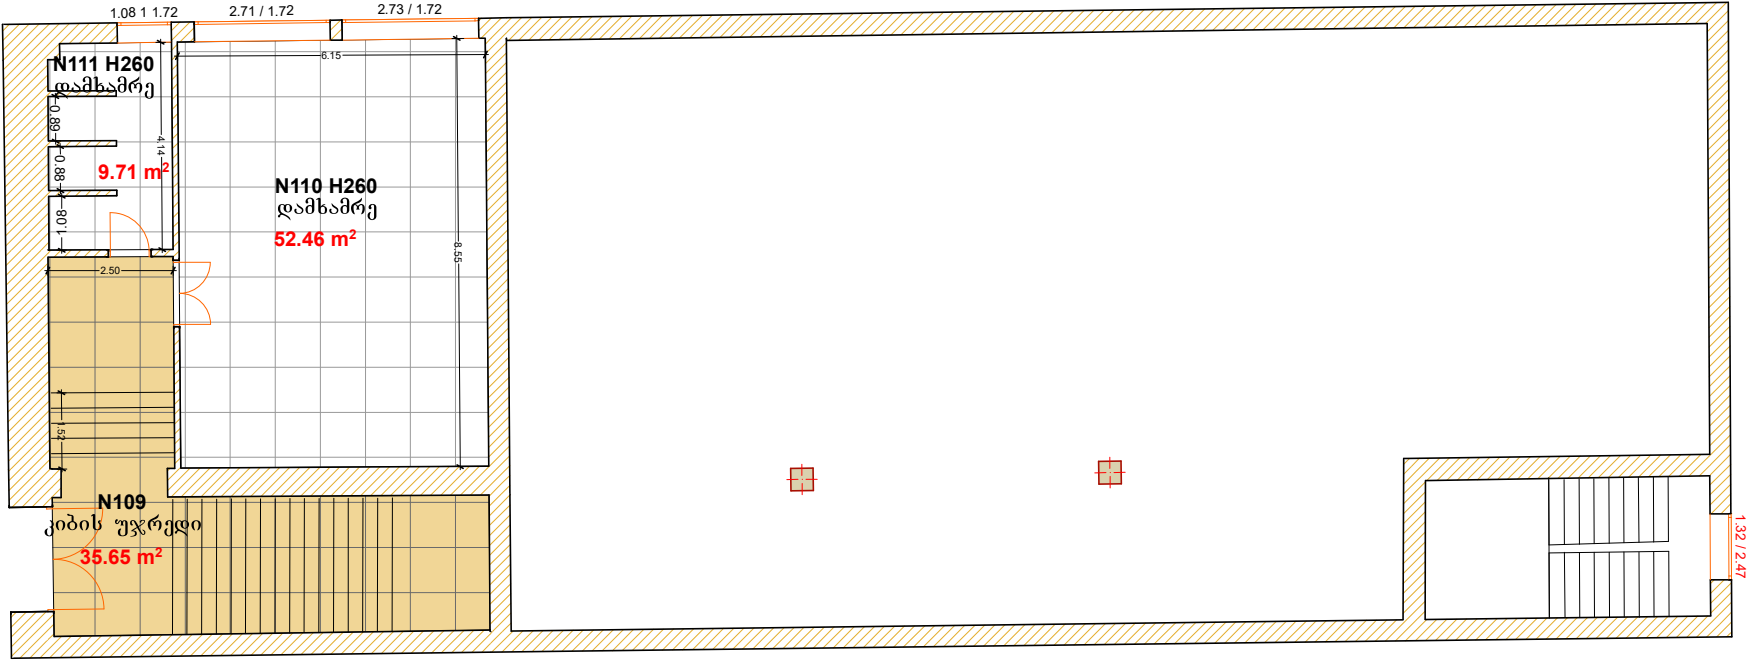


	მოზაიკური ფილა		ლინოლიუმი		ლამინატი		დ.ს.პ
	მეტალური		ხის იატაკი		პარკეტი		

შენობის შიდა აზომებითი ნახაზი				
მისამართი	ქ. თბილისი უზნაძის ქუჩა №59	დირექტორი		გარეგანი
		შეასრულა		დ.შავაძე
		კომპ. უზრუნველ.		თ.არჩვაძე
	შენობა №02/4-ის I სართული (სპორტდარბაზი ანტრესოლი)	დამკვეთი		საგანმართლო და სამეცნიერო ინფრასტრუქტურის განვითარების სამსახური
			თარიღი	12.03.2018

შ.პ.ს. „მამული - 2“

აეროდრომის დას. 11 ქუჩა #3 ბ.9

სსიპ - ქ. თბილისის №23 საჯარო სკოლა

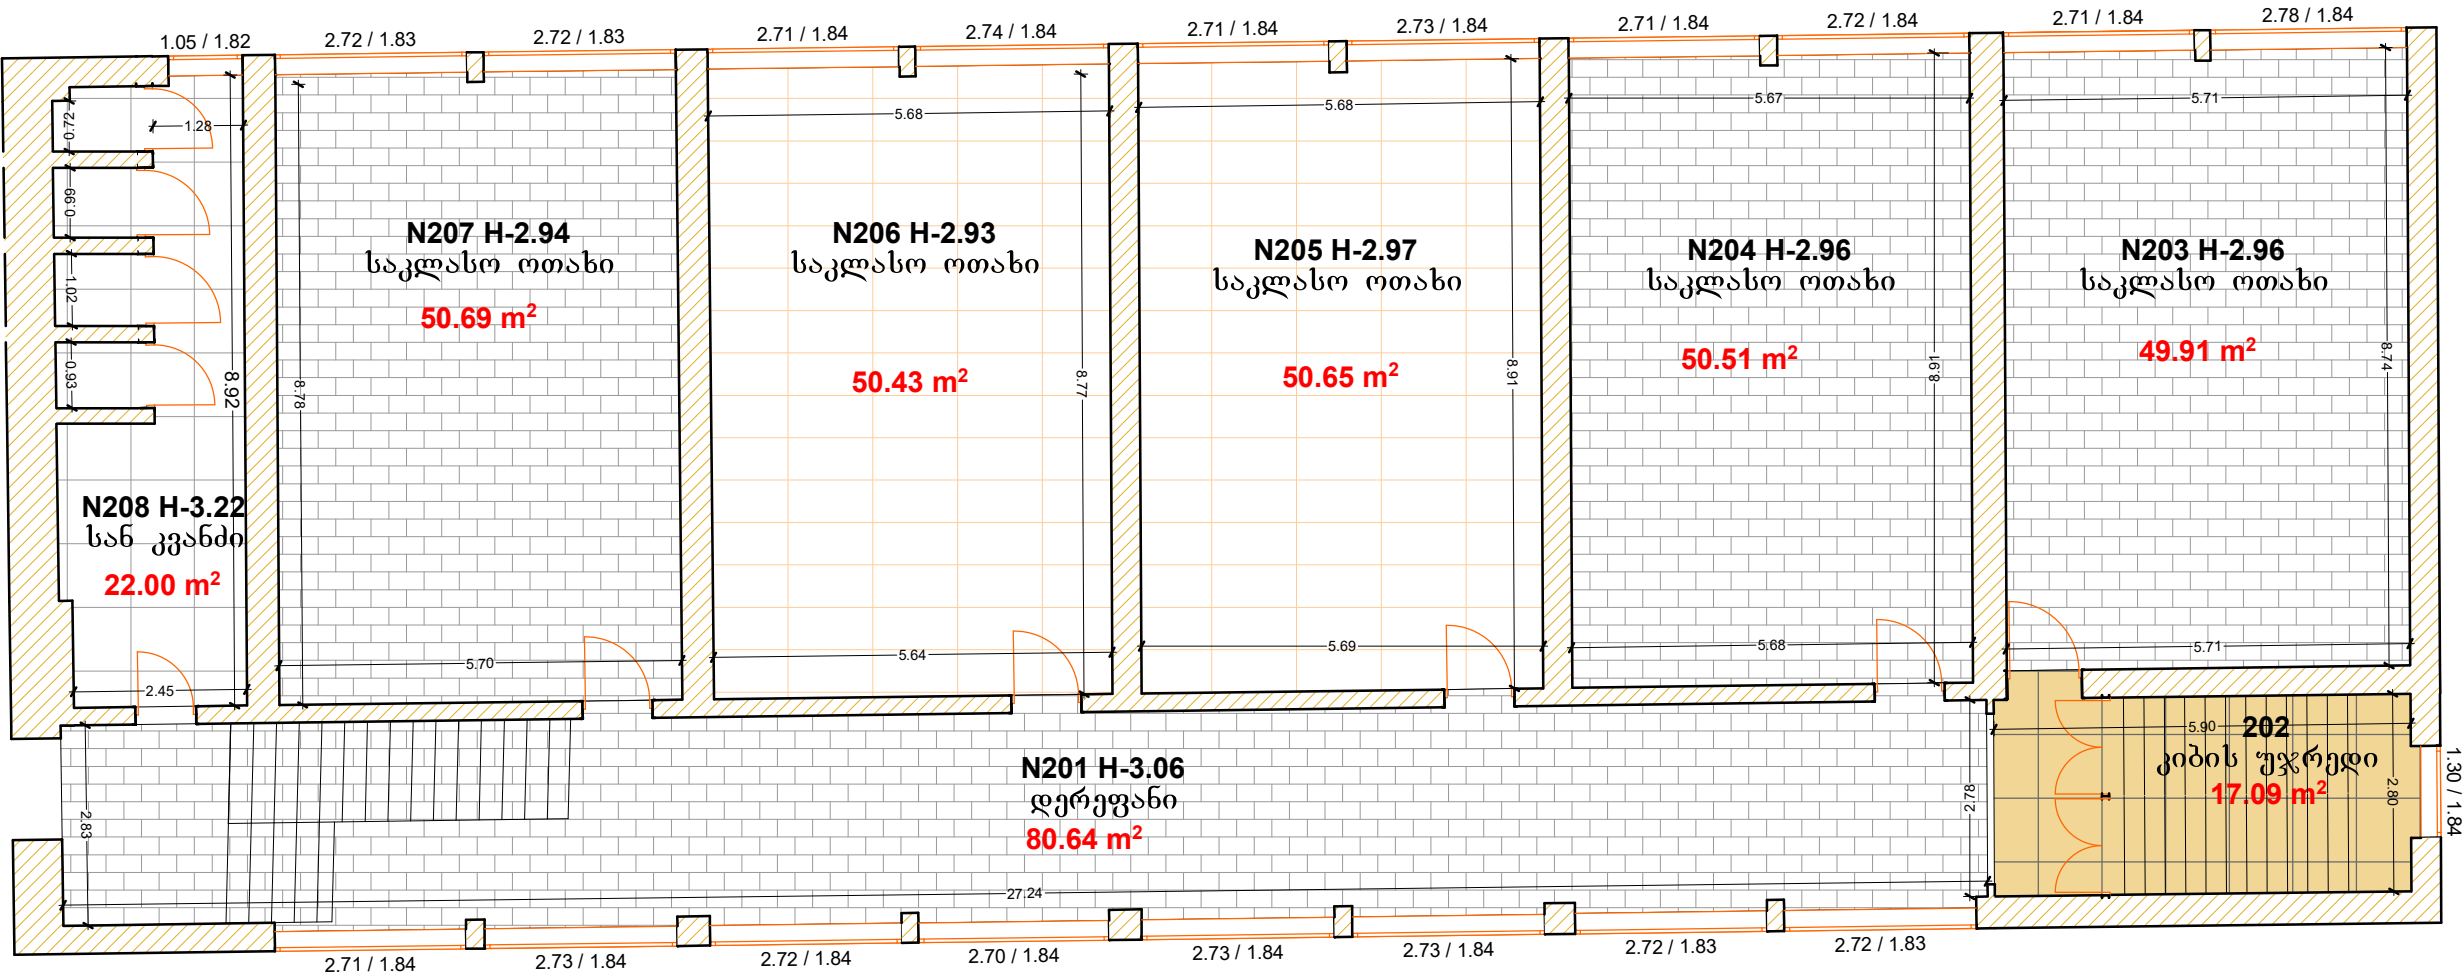

II სართული	
ფართობი	371.92 მ²
ბუნებრივი	
საზაფხულო	
სარდაფი	
ანტრისოლი	
დამხმარე	
ჯამური ფართობი	371.92 მ²
პირობითი ნიშნები	
კედელი	
პარი 1 ფართიანი	
პარი 2 ფართიანი	
ფანჯარა	
ბუნარი	
აივნები	


მოზაიკური ფილა	ლინოლეუმი	ლამინატი	დ.ს.პ
მეტლახი	ხის იატაკი	პარკეტი	

შენობის შიდა აზომვითი ნახაზი				
მისამართი	ქ. თბილისი უზნაძის ქუჩა №59	დირექტორი		გარჩევაძე
		შეასრულა		დ.შავაძე
შენობა №02/4-ის II სართული	კომპ. უზრუნველ	ტარჩევაძე		საგანმანათლებლო და სამეცნიერო ინფრასტრუქტურის განვითარების სააგენტო
		დამკვეთი		თარიღი 12.03.2018

შ.პ.ს. „მამული - 2“

აეროდრომის დას. 11 ქუჩა #3 ბ.9

სსიპ - ქ. თბილისის №23 საჯარო სკოლა

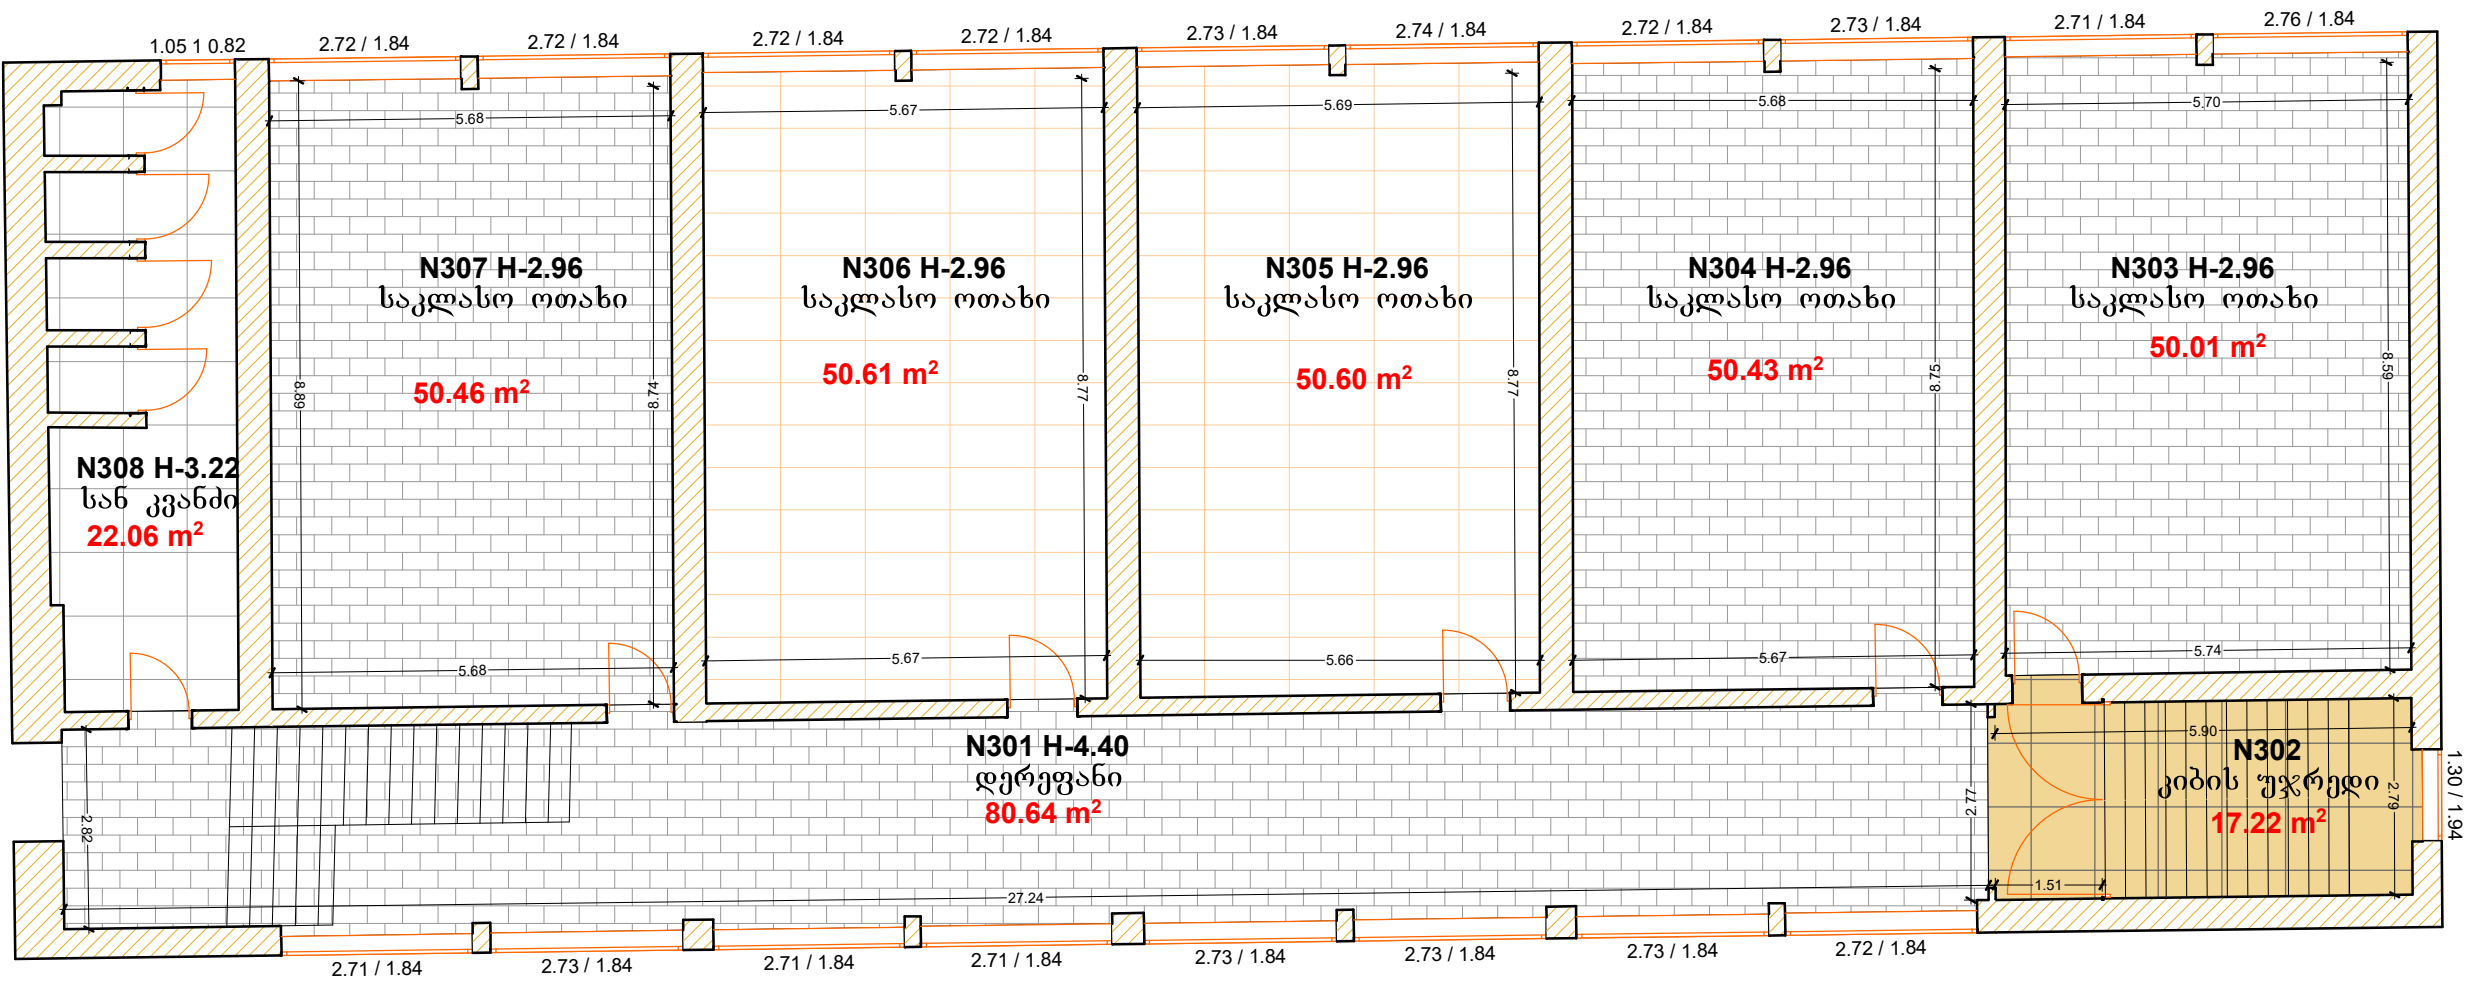

III სართული	
ფართობი	372.02 მ²
ბუნებრივი	
საზაფხულო	
სარდაფი	
ანტრისოლი	
დამხმარე	
ჯამური ფართობი	372.02 მ²
პირიპირი ნომერი	
კედელი	
კარი 1 ფართობი	
კარი 2 ფართობი	
ფანჯარა	
ბუნარი	
აივანი	


მოზაიკური ფილა	ლინოლიუმი	ლამინატი	დ.ს.პ
მეტალბი	ხის იატაკი	პარკეტი	

შენობის შიდა აზომეითი ნახაზი				
მისამართი	ქ. თბილისი უზნაძის ქუჩა №59	დირექტორი		გარჩევაძე
		შეასრულა		დ.შავაძე
		კომპ. უზრუნვე.		თ.არჩვაძე
		დამკვეთი		საგანმანათლებლო და სამეცნიერო ინფრასტრუქტურის განვითარების სააგენტო
			თარიღი	12.03.2018

შ.პ.ს. „მამული - 2“

აეროდრომის დას. 11 ქუჩა #3 ბ.9

სსიპ - ქ. თბილისის №23 საჯარო სკოლა

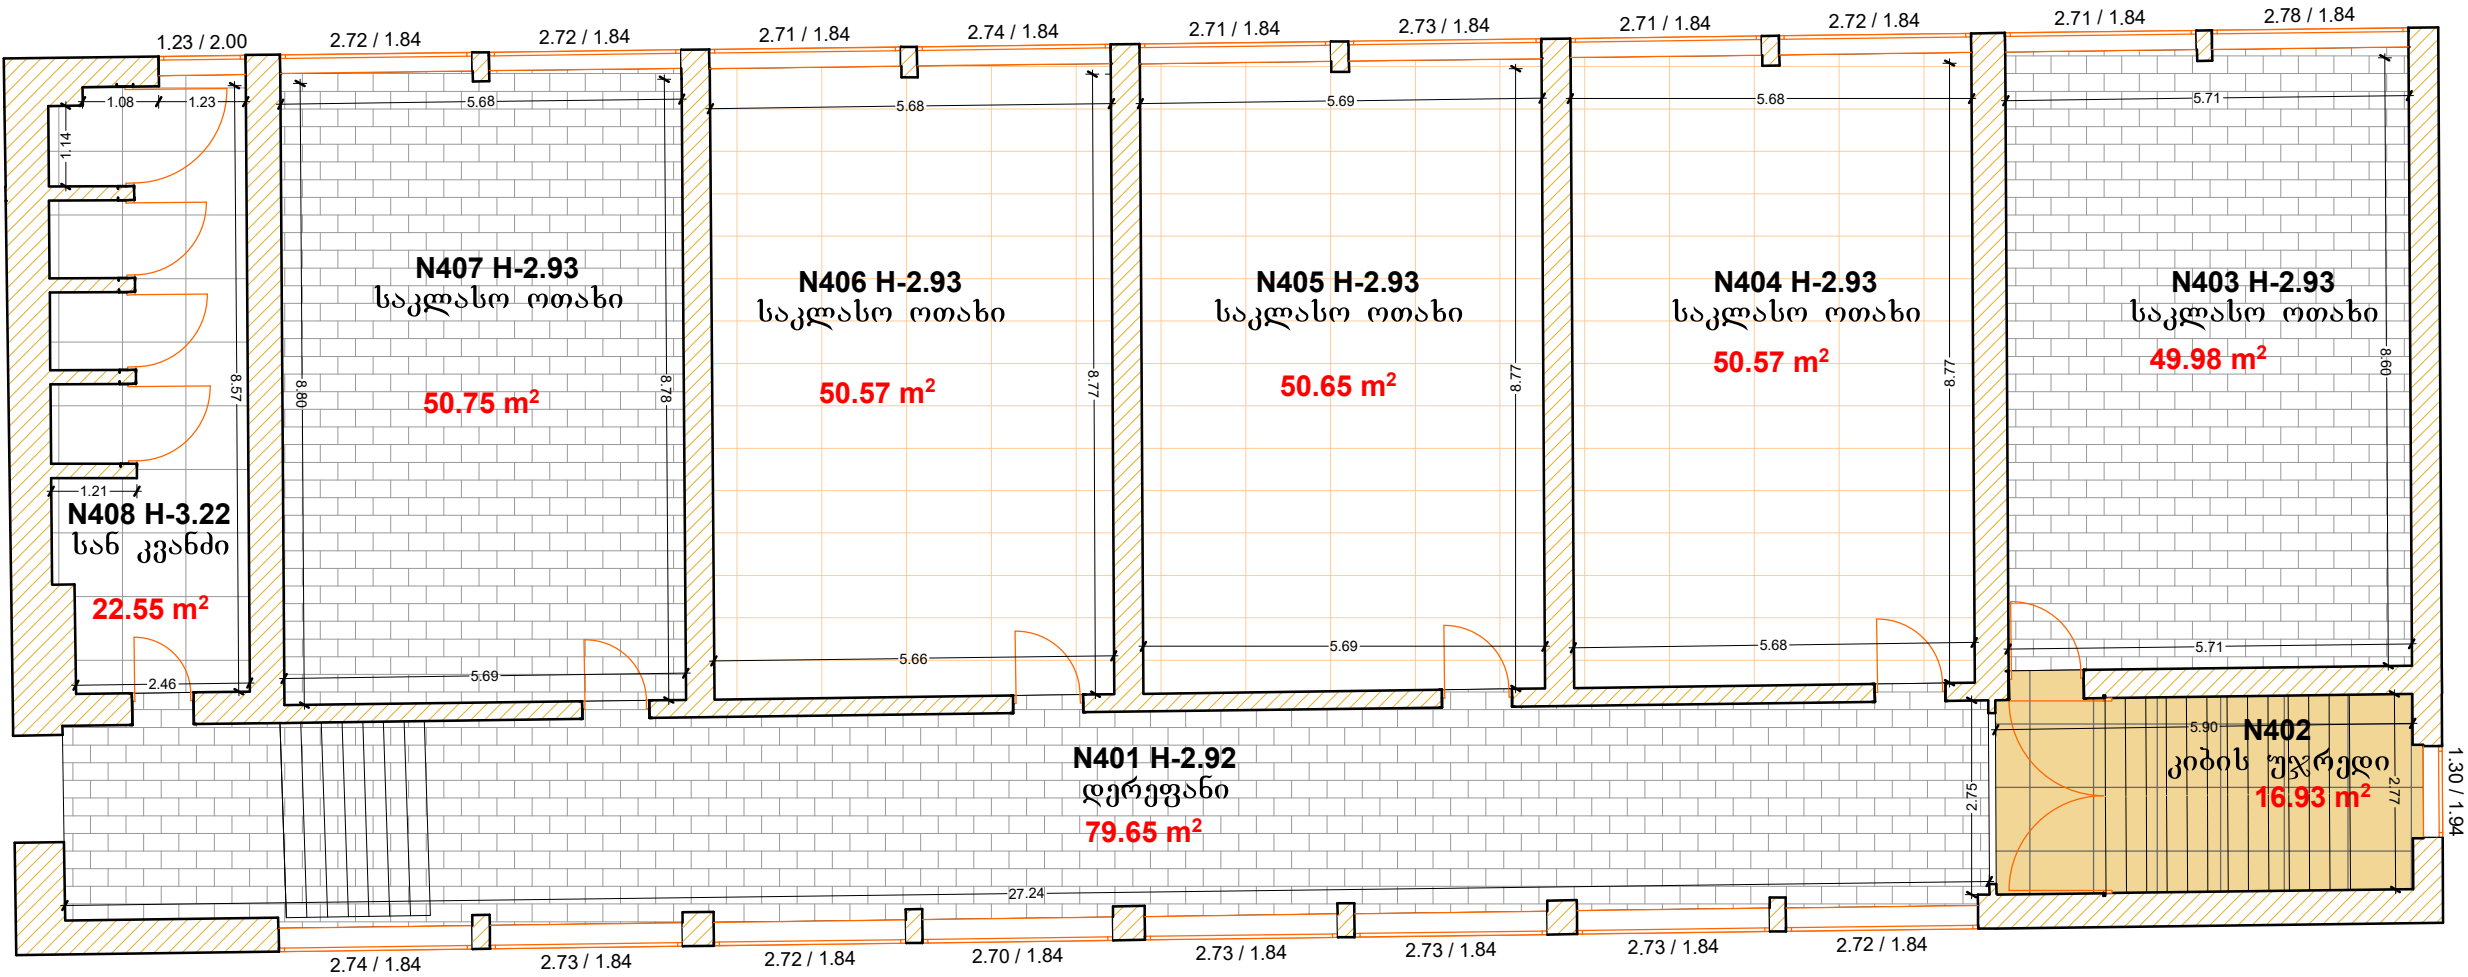

IV სართული	
ფართობი	371.64 მ²
ბუნებრივი	
საზაფხულო	
სარდაზი	
ანტრისოლი	
დამხმარე	
ჯამური ფართობი	371.64 მ²
პირობითი ნომერი	
კედელი	
პარი 1 ფართობი	
პარი 2 ფართობი	
ფანჯარა	
ბუნებრივი	
აივნები	

- მოზაიკური ფილა
- ლინოლიუმი
- ლაშინატი
- დ.ს.პ
- მეტლაზი
- ხის იატაკი
- პარკეტი

შენობის შიდა აზომვითი ნახაზი				
მისამართი	ქ. თბილისი უზნაძის ქუჩა №59	დირექტორი		გარევაძე
		შეასრულა		დ.შავაძე
		კომპ. უზრუნვე.		თარჩავაძე
შენობა №02/4-ის IV სართული		დამკვეთი		საგანმანათლებლო და სამეცნიერო ინფრასტრუქტურის განვითარების სააგენტო
			თარიღი 12.03.2018	