



მიწის (უძრავი ქონების) საკადასტრო კოდი **N 26.26.14.686**

ამონაწერი საჯარო რეესტრიდან

განცხადების რეგისტრაცია
N 892018901559 - 17/10/2018 15:28:42

მომზადების თარიღი
18/10/2018 11:47:44

საკუთრების განყოფილება

ზონა ომურგეთი	სექტორი ქ. ომურგეთი	კვარტალი	ნაკვეთი	ნაკვეთის საკუთრების ტიპი:საკუთრება ნაკვეთის დანიშნულება: არასასოფლო სამეურნეო დამუსგებული ფართობი: 17695.00 კვ.მ. ნაკვეთის წინა ნომერი: შენობა-ნაგებობის ჩამონათვალი:N1 განაშენიანების ფართი 1827 კვ.მ. საერთო ფართი 3581,2 კვ.მ. სართულიანობა 3. N2 განაშენიანების ფართი 692 კვ.მ. საერთო ფართი 1713,54 კვ.მ. სართულიანობა 3. N3 განაშენიანების ფართი 783 კვ.მ. საერთო ფართი 1310 კვ.მ. სართულიანობა 2. N4
26	26	14	686	
მისამართი: ქალაქი ომურგეთი , ქუჩა ე. ნინოშვილი , N 5				

მესაკუთრის განყოფილება

განცხადების რეგისტრაცია : ნომერი 882008296870 , თარიღი 08/10/2008 15:58:37

უფლების დამადასტურებელი დოკუმენტი:

- მომართვა N205 , დამოწმების თარიღი:08/10/2008 , ეკონომიკური განვითარების სამინისტროს სახელმწიფო ქონების აღრიცხვისა და პრივატიზების სამეგრელო-გურია-სვანეთის სამხარეო სამმართველოს ომურგეთის განყოფილება
- მომართვა N332 , დამოწმების თარიღი:07/12/2006 , საქართველოს ეკონომიკური განვითარების სამინისტროს ომურგეთის სახელმწიფო ქონების აღრიცხვისა და პრივატიზების სამმართველო

მესაკუთრეები:
სახელმწიფო

მესაკუთრე: აღწერა:
სახელმწიფო

იპოთეკა

საგადასახადო გირავნობა:

რეგისტრირებული არ არის

სარგებლობა

განცხადების
რეგისტრაცია
ნომერი
882015425725
თარიღი 29/07/2015
10:36:12

უფლების
რეგისტრაცია: თარიღი
03/08/2015

განცხადების
რეგისტრაცია
ნომერი
892018282554
თარიღი 03/04/2018
14:48:22

უფლების
რეგისტრაცია: თარიღი
04/04/2018

განცხადების
რეგისტრაცია
ნომერი
882017114873
თარიღი 16/02/2017
15:32:34

უფლების
რეგისტრაცია: თარიღი
17/02/2017

განცხადების
რეგისტრაცია
ნომერი
882017114917
თარიღი 16/02/2017
15:37:51

უფლების
რეგისტრაცია: თარიღი
16/02/2017

განცხადების
რეგისტრაცია
ნომერი
882017149510
თარიღი 28/02/2017
13:46:11

უფლების
რეგისტრაცია: თარიღი
01/03/2017

მოსარგებლე: სსიპ ქალაქ ომურგეთის N1 საჯარო სკოლა237095905;
მესაკუთრე: სახელმწიფო;

საგანი:ფართობი 17695 კვ.მ. შენობა-ნაგებობის ჩამონათვალი:N1 განაშენიანების ფართი 1827 კვ.მ. საერთო ფართი 3581,2 კვ.მ. სართულიანობა 3. N2 განაშენიანების ფართი 692 კვ.მ. საერთო ფართი 1713,54 კვ.მ. სართულიანობა 3. N3 განაშენიანების ფართი 783 კვ.მ. საერთო ფართი 1310 კვ.მ. სართულიანობა 2. N4 ;
უვალო სარგებლობის უფლებით;

წერილი, რეესტრის ნომერი N12/44889, დამოწმების თარიღი23/07/2015, სახელმწიფო ქონების ეროვნული სააგენტო

მეიჯარე: სსიპ ქალაქ ომურგეთის N1 საჯარო სკოლა237095905;
მოიჯარე: ლამშირა ანთიძე P/N: 33001034089;

საგანი: შენობის I სართულზე არსებული 35.1 კვ.მ. ფართი;
საბოლოო თარიღი:02/04/2021;

იჯარის ხელშეკრულება N24, დამოწმების თარიღი03/04/2018, საქართველოს იუსტიციის სამინისტროს საჯარო რეესტრის ეროვნული სააგენტო

მეიჯარე: სსიპ ქალაქ ომურგეთის N1 საჯარო სკოლა237095905;
მოიჯარე: ირაკლი ტულუში P/N: 33001008297;

საგანი:II სართულზე არსებული 113 კვ.მ;
საბოლოო თარიღი:17/03/2018;

იჯარის ხელშეკრულება N4, დამოწმების თარიღი16/02/2017, საქართველოს იუსტიციის სამინისტროს საჯარო რეესტრის ეროვნული სააგენტო

მეიჯარე: სსიპ ქალაქ ომურგეთის N1 საჯარო სკოლა237095905;
მოიჯარე: თამილა ბურჭულაძე P/N: 33001061445;

საგანი:შენობის III სართულზე 60 კვ.მ ფართი ;
საბოლოო თარიღი:17/03/2018;

იჯარის ხელშეკრულება N5, დამოწმების თარიღი16/02/2017, საქართველოს იუსტიციის სამინისტროს საჯარო რეესტრის ეროვნული სააგენტო

მეიჯარე: სსიპ ქალაქ ომურგეთის N1 საჯარო სკოლა237095905;
მოიჯარე: ემზარი სანიკიძე P/N: 33001001619;

საგანი:I სართულზე არსებული 123 კვ.მ. ფართი ;
საბოლოო თარიღი:27/03/2018;

იჯარის ხელშეკრულება N7, დამოწმების თარიღი28/02/2017, საქართველოს იუსტიციის სამინისტროს საჯარო რეესტრის ეროვნული სააგენტო

ვალდებულება

ყალბა/აკრძალვა:

რეგისტრირებული არ არის

მოვალეობა რეესტრი:

რეგისტრირებული არ არის

"ფიზიკური პირის მიერ 2 წლამდე ვადით საკუთრებაში არსებული მატერიალური აქტივის რეალიზაციისას, აგრეთვე საგადასახადო წლის განმავლობაში 1000 ლარის ან მეტი ღირებულების ქონების საჩუქრად მიღებისას საშემოსავლო გადასახადი გადახდის ექვემდებარება საანგარიშო წლის მომდევნო წლის 1 აპრილამდე, რის შესახებაც აღნიშნული ფიზიკური პირი იმავე ვადაში წარუდგენს დეკლარაციას საგადასახადო ორგანოს. აღნიშნული ვალდებულების შეუსრულებლობა წარმოადგენს საგადასახადო სამართალდარღვევას, რაც იწვევს პასუხისმგებლობას საქართველოს საგადასახადო კოდექსის XVIII თავის მიხედვით."


- დოკუმენტის ნაშთების გადმოწმება შესაძლებელია საჯარო რეესტრის ეროვნული სააგენტოს ოფიციალურ ვებ-გვერდზე www.napr.gov.ge;
- ამონაწერის მიღება შესაძლებელია ვებ-გვერდზე www.napr.gov.ge, ნებისმიერ გერიგორიულ სარეგისტრაციო სამსახურში, იუსტიციის სახლებსა და სააგენტოს ავტორიზებულ პირებთან;
- ამონაწერში გეგმიკური ხარვეზის აღმოჩენის შემთხვევაში დაგვიკავშირდით: 2 405405 ან პირადად შევსეთ განაცხადი ვებ-გვერდზე;
- კონსულტაციის მიღება შესაძლებელია იუსტიციის სახლის ცხელ ხაზზე 2 405405;
- საჯარო რეესტრის თანამშრომელთა მხრიდან უკანონო ქმედების შემთხვევაში დაგვიკავშირდით ცხელ ხაზზე: 08 009 009 09
- თქვენთვის საინტერესო ნებისმიერ საკითხთან დაკავშირებით მოგვწერეთ ელ-ფოსტით: info@napr.gov.ge



საქართველოს იუსტიციის
სამინისტრო
საჯარო რეგისტრის ეროვნული სააგენტო

საქართველოს იუსტიციის სამინისტრო
საჯარო რეგისტრის ეროვნული სააგენტო
საკადასტრო გეგმა


მიწის ნაკვეთის საკადასტრო კოდი: 26 26 14 686
განცხადების რეგისტრაციის ნომერი: 882014122185
მიწის ნაკვეთის ფართობი: 1769533.8
დაწიწმულმა: არასასოფლო-სამეურნეო
კატეგორია:
მომზადების თარიღი: 12.03.14

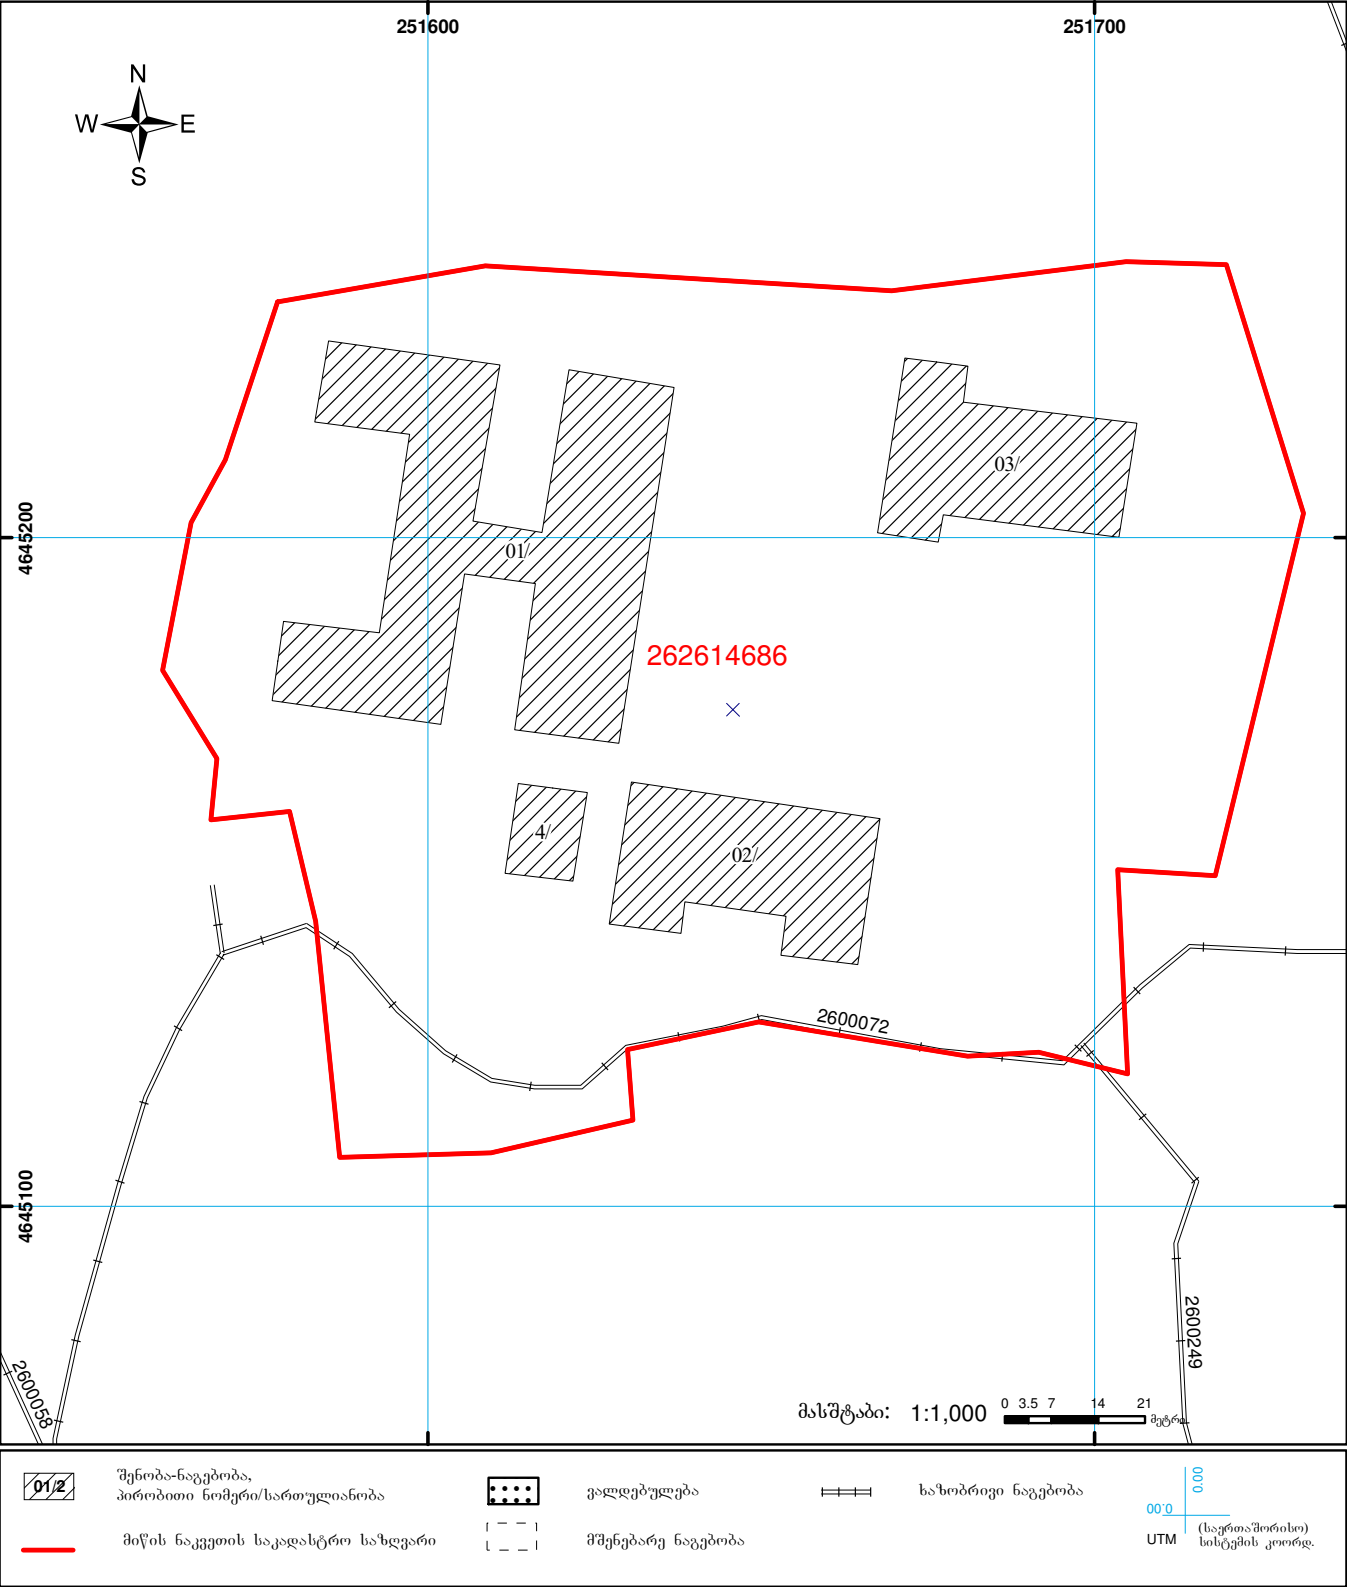



საქართველოს იუსტიციის სამინისტრო
საჯარო რეესტრის ეროვნული სააგენტო
საკადასტრო გეგმა

მიწის ნაკვეთის საკადასტრო კოდი: 26 26 14 686
განცხადების რეგისტრაციის ნომერი: 882014122185
მიწის ნაკვეთის ფართობი: 17695კვ.მ.
ღანოშნულება: არასასოფლო-სამეურნეო
კატეგორია:
მომზადების თარიღი: 12.03.14

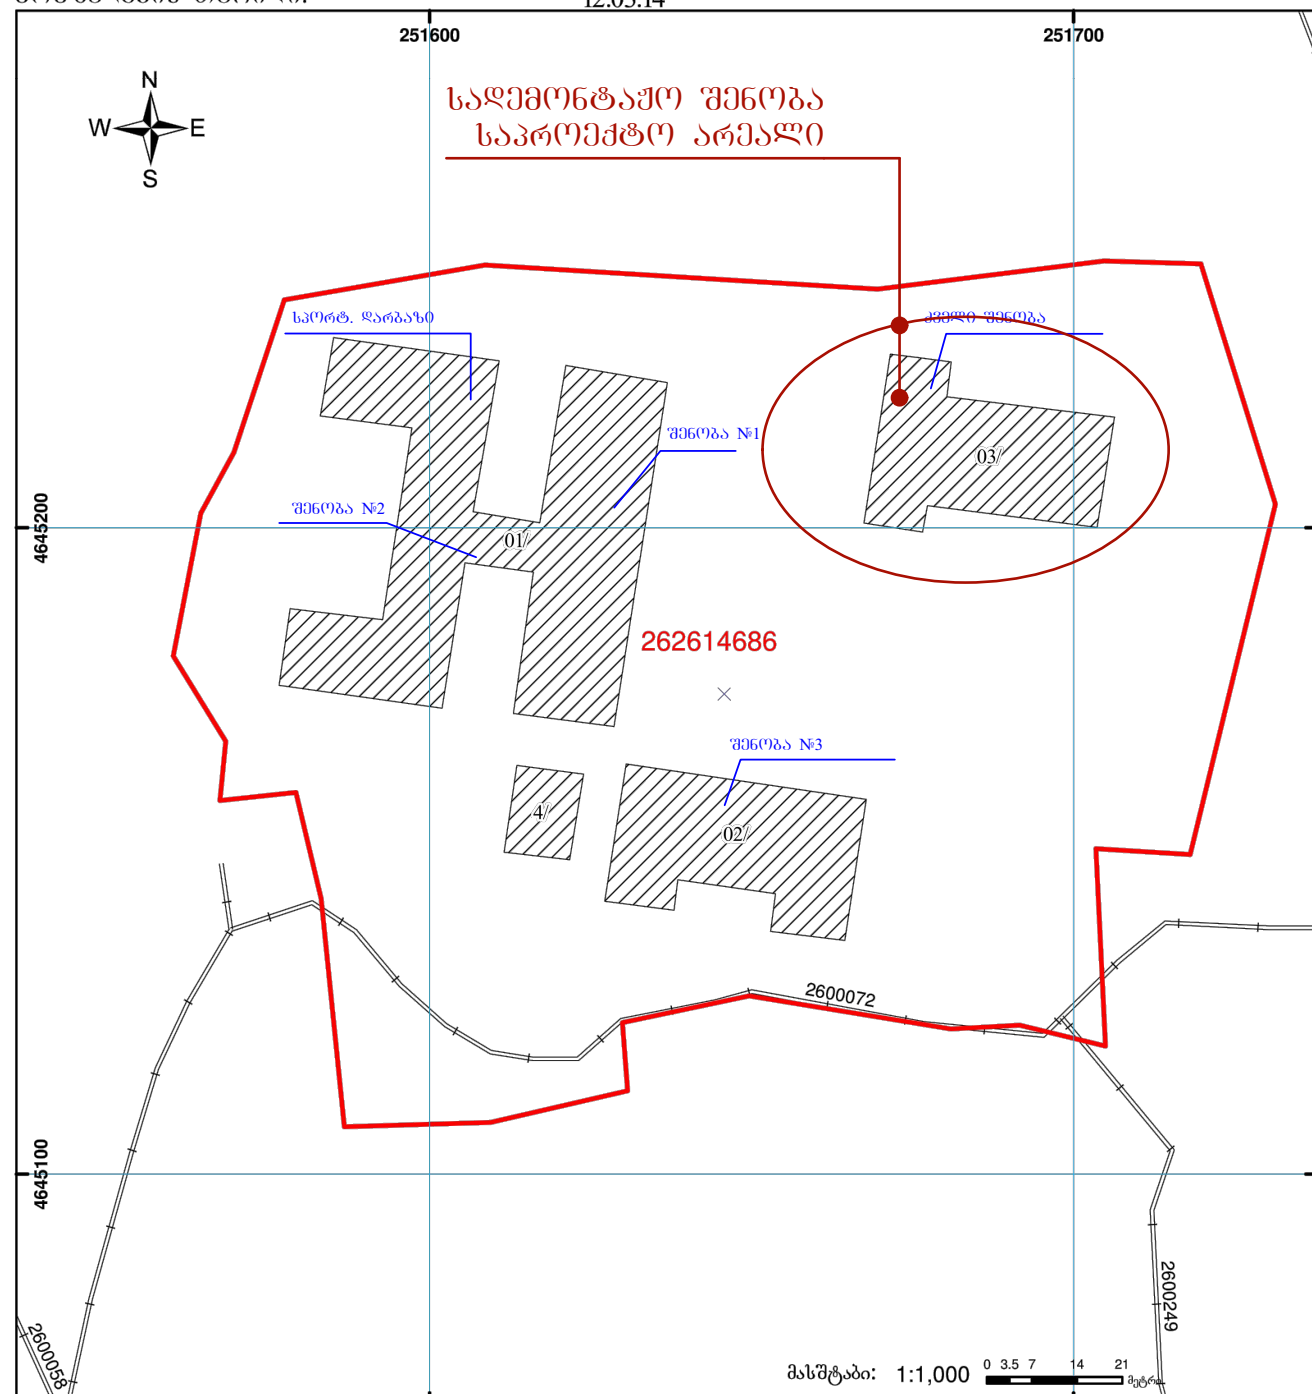


01/2	შენიშვნა-ნაგებობა, პირბითი ნომერი/სართულიანობა	კადასტრული ნაგებობა	საზღვრული ნაგებობა
—	მიწის ნაკვეთის საკადასტრო საზღვარი	—	მშენებარე ნაგებობა

საჯარო რეესტრის ეროვნული სააგენტო: თბილისი 0102 წმ. ნიკოლოზის/ნ. ჩხეიძის ქ. 2 ტელ: (995 32) 91 04 27; ფაქსი: (995 32) 91 03 41
ოზურგეთის სარეგისტრაციო სამსახური. ქ. ოზურგეთი, 3500 მერაბ კოსტავას ქ. № 1

www.napr.gov.ge

ტოპო გეგმა

მდებარე: ქ. ოზურგეთი ენინოშვილის ქ. №5
მესაკუთრე: სახელმწიფო

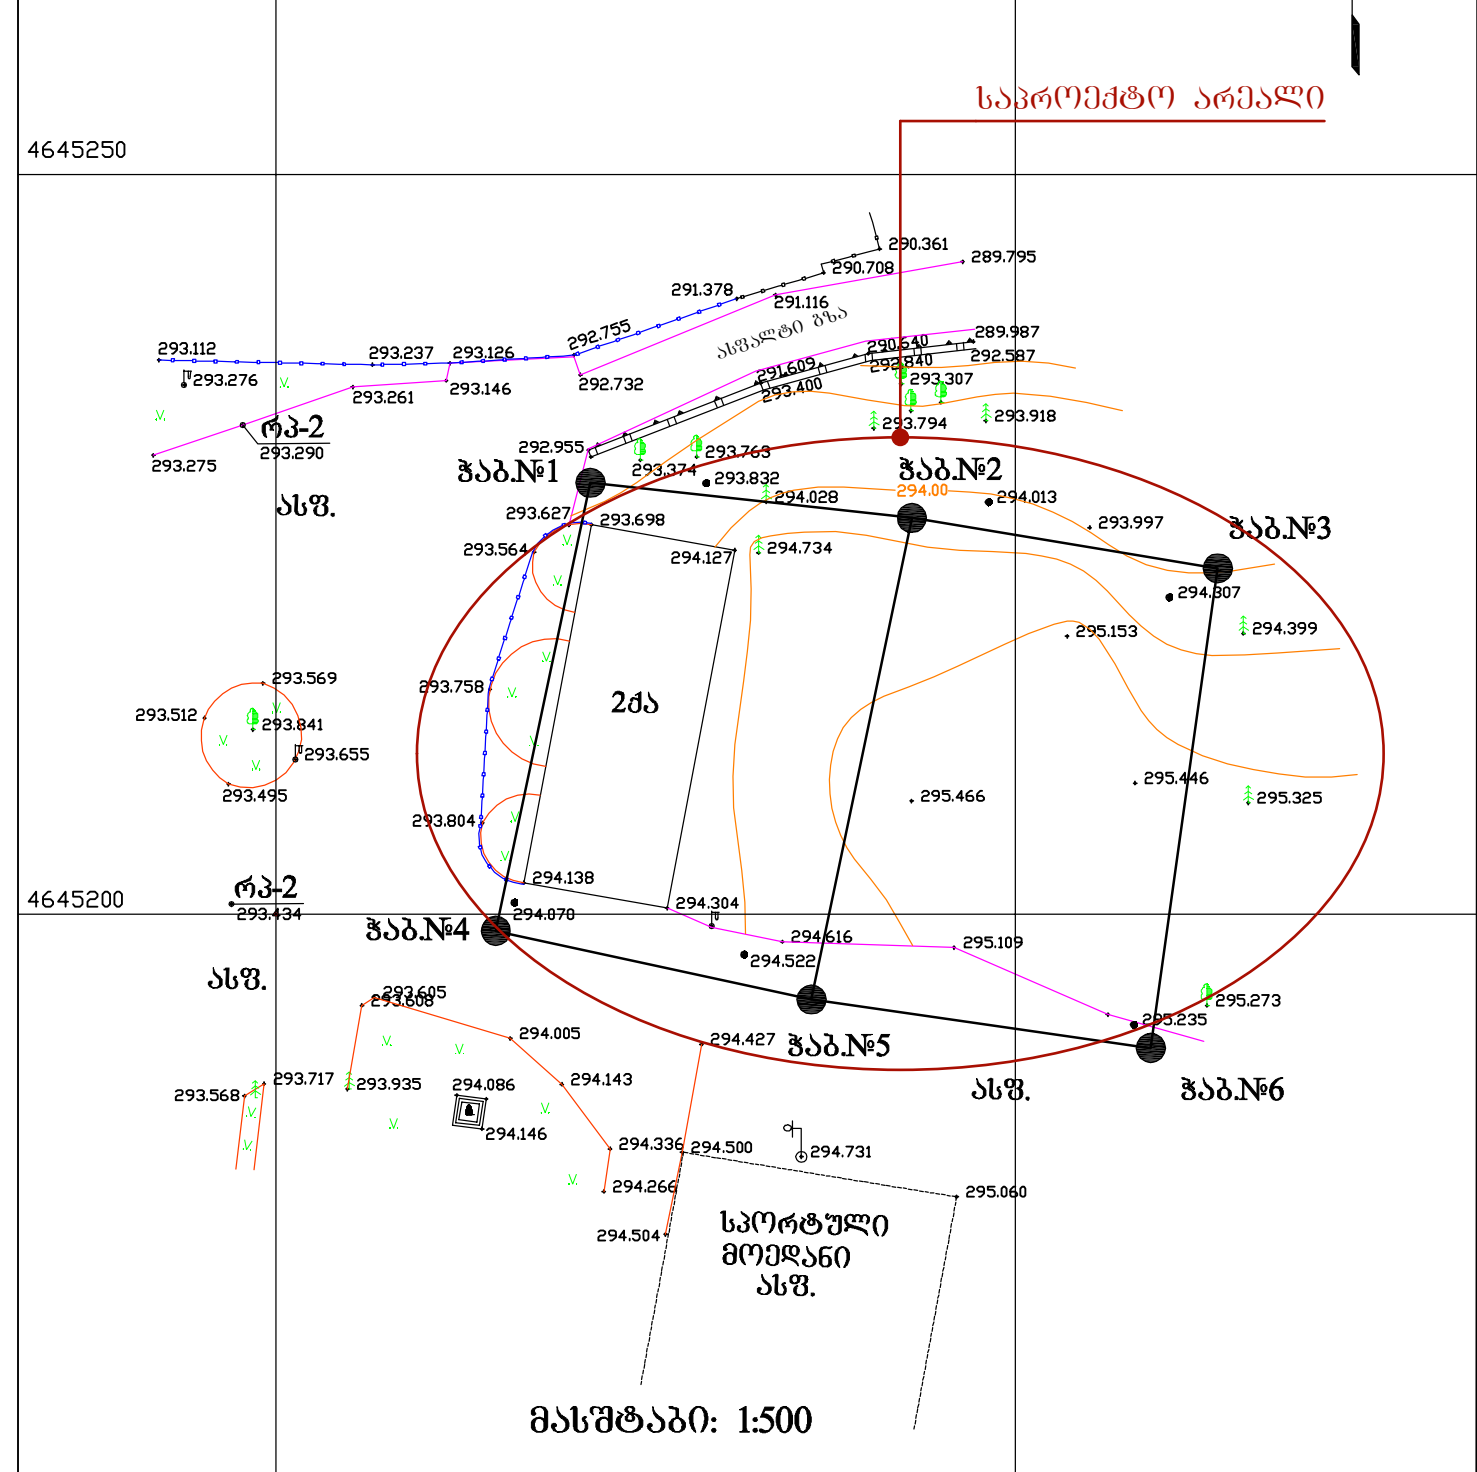

მასშტაბი: 1:500

ბუღილუბის განლაგების გეგმა

შენიშვნა: კველი შენობის ნაწილი დემონტირებულია

ფურცელი №1