

განცხადების
რეგისტრაცია
ნომერი
882016101737
თარიღი 23/02/2016
11:42:22

განცხადების
რეგისტრაცია
ნომერი
882016101737
თარიღი 23/02/2016
11:42:22

განცხადების
რეგისტრაცია
ნომერი
882016101737
თარიღი 23/02/2016
11:42:22

განცხადების
რეგისტრაცია
ნომერი
882016101737
თარიღი 23/02/2016
11:42:22

მოწის (უძრავი ქონების) საკადასტრო კოდი

N 01.11.05.011.172

ამონაწერი საჯარო რეესტრიდან

განცხადების რეგისტრაცია	მომზადების თარიღი
N 882016101737 - 23/02/2016 11:42:22	24/02/2016 14:31:20

საკუთრების განყოფილება

მონა თბილისი	სექტორი გლდანის	კვარტალი	ნაკვეთი	ნაკვეთის საკუთრების ტიპი:საკუთრება ნაკვეთის დანიშნულება: არასასოფლო სამეურნეო დამუშავებული ფართობი: 16119.00 კვ.მ. ნაკვეთის წინა ნომერი: შენობა-ნაგებობის ჩამონათვალი: შენობა-ნაგებობა N1 საერთო ფართობი - 2044.86 კვ.მ. (მ.შ. I სართული - 677.92 კვ.მ. II სართული - 683.77 კვ.მ. III სართული - 683.17 კვ.მ.) N2 საერთო ფართობი - 1718.78 კვ.მ. (მ.შ. სარდაფი - 136.5 კვ.მ. I სართული - 523.41 კვ.მ. II სართული - 528.42 კვ.მ. III სართული - 530.45 კვ.მ.) N3 - 387.55 კვ.მ. N4 - 12.71 კვ.მ. N5 - 21.12 კვ.მ. N6 - 11.43 კვ.მ.
01	11	05	011/172	
მისამართი: ქალაქი თბილისი , ქუჩა ქერჩის , N 22 , ნაკვ.11/172				

მესაკუთრის განყოფილება

განცხადების რეგისტრაცია : ნომერი 882016101737 , თარიღი 23/02/2016 11:42:22

უფლების რეგისტრაცია: თარიღი 24/02/2016

უფლების დამადასტურებელი დოკუმენტი:

- წერილი N7/8283 , დამოწმების თარიღი:22/02/2016 ,სსიპ "სახელმწიფო ქონების ეროვნული სააგენტო"
- წერილი N5/12220 , დამოწმების თარიღი:15/05/2013 ,სსიპ "სახელმწიფო ქონების ეროვნული სააგენტო"

მესაკუთრეები:
სახელმწიფო

მესაკუთრე:
სახელმწიფო

აღწერა:

იპოთეკა

საგადასახადო გირავნობა:

რეგისტრირებული არ არის

სარგებლობა

საჯარო რეესტრის ეროვნული სააგენტო. http://public.reestri.gov.ge

გვერდი: 1(2)

განცხადების
რეგისტრაცია
ნომერი
882016101737
თარიღი 23/02/2016
11:42:22

უფლების
რეგისტრაცია: თარიღი
24/02/2016

მოსარგებლე: სსიპ "თბილისის N200 საჯარო სკოლა" 209472710;

მესაკუთრე: სახელმწიფო,

საგანი:მიწის ნაკვეთი 16119 კვ.მ. და მასზე განთავსებული შენობა-ნაგებობები N1 საერთო ფართობი - 2044.86 კვ.მ. (მ.შ. I სართული - 677.92 კვ.მ. II სართული - 683.77 კვ.მ. III სართული - 683.17 კვ.მ.) N2 საერთო ფართობი - 1718.78 კვ.მ. (მ.შ. სარდაფი - 136.5 კვ.მ. I სართული - 523.41 კვ.მ. II სართული - 528.42 კვ.მ. III სართული - 530.45 კვ.მ.) N3 - 387.55 კვ.მ. N4 - 12.71 კვ.მ. N5 - 21.12 კვ.მ. N6 - 11.43 კვ.მ.;
მოსარგებლის არსებობის ვალით;

შეთანხმება, დამოწმების თარიღი03/06/2014, სსიპ საქართველოს იუსტიციის სამინისტრო საჯარო რეესტრის ეროვნული სააგენტო

წერილი, რეესტრის ნომერი N7/8283, დამოწმების თარიღი22/02/2016, სსიპ "სახელმწიფო ქონების ეროვნული სააგენტო"

ვალდებულება

ყაღაღა/აკრძალვა:

რეგისტრირებული არ არის

მოვალეთა რეესტრი:

რეგისტრირებული არ არის

"ფიზიკური პირის მიერ 2 წლამდე ვალით საკუთრებაში არსებული მაგერიალური აქტივის რეალიზაციისას, აგრეთვე საგადასახადო წლის განმავლობაში 1000 ლარის ან მეტი ღირებულების ქონების საჩუქრად მიღებისას საშემოსავლო გადასახადი გადახდას ექვემდებარება საანგარიშო წლის მომდევნო წლის 1 აპრილამდე, რის შესახებაც აღნიშნული ფიზიკური პირი იმავე ვადაში წარუდგენს დეკლარაციას საგადასახადო ორგანოს. აღნიშნული ვალდებულების შეუსრულებლობა წარმოადგენს საგადასახადო სამართალდარღვევას, რაც იწვევს პასუხისმგებლობას საქართველოს საგადასახადო კოდექსის XVIII თავის მიხედვით."

- დოკუმენტის ნამდვილობის გადამოწმება შესაძლებელია საჯარო რეესტრის ეროვნული სააგენტოს ოფიციალურ ვებ-გვერდზე www.napr.gov.ge;
- ამონაწერის მიღება შესაძლებელია ვებ-გვერდზე www. napr.gov.ge, ნებისმიერ გეოგორიულ სარეგისტრაციო სამსახურში, იუსტიციის სახლესა და სააგენტოს ავტორიზებულ პირებთან;
- ამონაწერში გექნიკური ხარვეზის აღმოჩენის შემთხვევაში დაგვიკავშირდით: 2 405405 ან პირადად შეაესეთ განაცხადი ვებ-გვერდზე;
- კონსულტაციის მიღება შესაძლებელია იუსტიციის სახლის ცხელ ხაზზე 2 405405;
- საჯარო რეესტრის თანამშრომელთა მხრიდან უკანონო ქმედების შემთხვევაში დაგვიკავშირდით ცხელ ხაზზე: 08 009 009 09
- თქვენთვის საინტერესო ნებისმიერ საკითხთან დაკავშირებით მოგეწერეთ ელ-ფოსტით: info@napr.gov.ge

საჯარო რეესტრის ეროვნული სააგენტო. http://public.reestri.gov.ge

გვერდი: 2(2)

განმარტებითი გარათი

სსიპ საგანმანათლებლო და სამეცნიერო ინფრასტრუქტურის განვითარების სააგენტო

განმარტებითი გარათი

ობიექტის დასახელება: თბილისის №200 საჯარო სკოლა (უნარშეზღუდულთა ლიფტის მოწყობა)

მომზადებულია საქართველოს განათლებისა და მეცნიერების სამინისტროს დაკვეთის საფუძველზე და შედგენილია საქართველოში მოქმედი სამშენებლო ნორმების და წესების და მშენებლობის შემფასებელთა კავშირის სამშენებლო რესურსების კავშირის მიმდინარე წლის კვარტლის ფასების მიხედვით. ობიექტის მოწყობის სამუშაოების ჩამონათვალი:

1. დემონტაჟი - სავალდებულოა სამუშაოები განხორციელდეს "შრომისმდაცვა და უსაფრთხოება"-ს გათვალისწინებით. დემონტაჟისას სამშენებლოდ გამოსადები მასალა გადარჩეულ და საჭიროების შემთხვევაში გამოყენებულ იქნას. დემონტაჟი განხორციელდეს სრულად კონსტრუქციამდე. სამშენებლო ნაბავი დემონტაჟისთანავე სამშენებლო ნაბავსაყრელზე უნდა იქნას გატანილი;

2. ლიფტის უნარშეზღუდვებისთვის შახტის გარეშე - მოწყობის სამუშაოები განხორციელდეს მოწოდებული დოკუმტური აქტის, ნახაზებისა და შესაბამისი სპეციფიკაციების მიხედვით (დანართი);

4. ჯანმრთელობის, შრომის უსაფრთხოების და გარემოს დაცვის რეკომენდაცია გათვალისწინება სავალდებულოა. შესრულებული სამშენებლო სამუშაოები უნდა შეესაბამებოდეს საქართველოში მოქმედ სამშენებლო ნორმებს და წესებს.შენსრულებლები:

არქიტექტურის სამსახურის არქიტექტორი: დ.ფურცელაძე 577-60-41-15
სამშენებლო სამსახურის მენეჟერი: შ.კავსაძე

ნახაზების ჩამონათვალი

1: თავფურცელი

2. ამონაწერი საჯარო რეესტრიდან

2. საკადასტრო გეგმა, სიტუაციური გეგმა.

3. განმარტებითი გარათი

4. არსებული სურათები

5. ლიფტის მოწყობა - გეგმა

6. ლიფტის მოწყობა - ჭრილი



7. ლიფტის მოწყობა - ფასადი

8. ფოტო ვიზუალიზაცია

9. ფოტო ვიზუალიზაცია - 2



შენიშვნა 02/3-ის I სართულის გეგმა
ლივტის ადგილის ჩვენებით

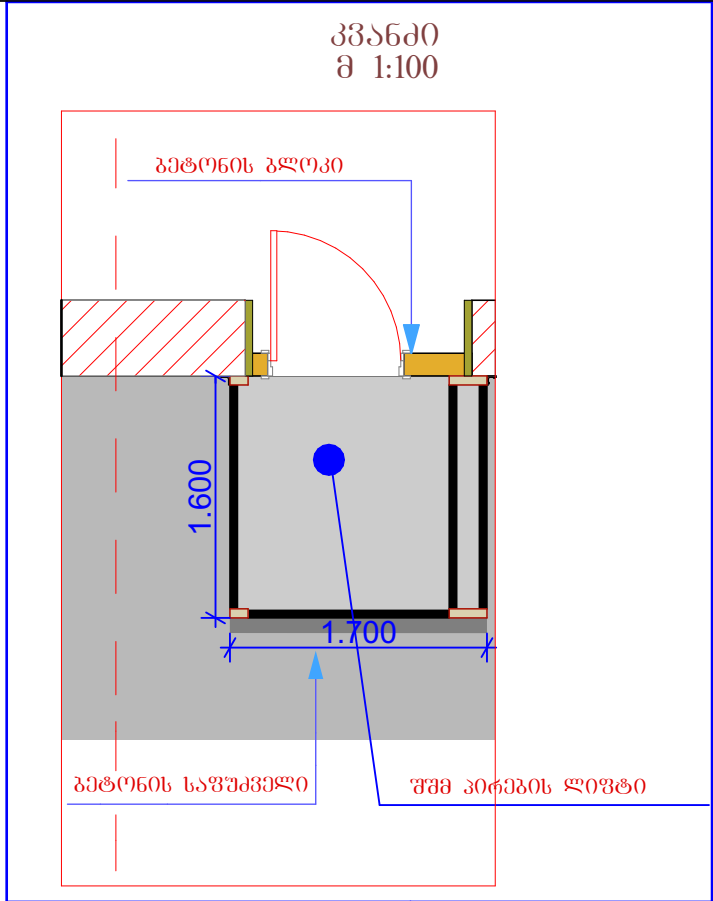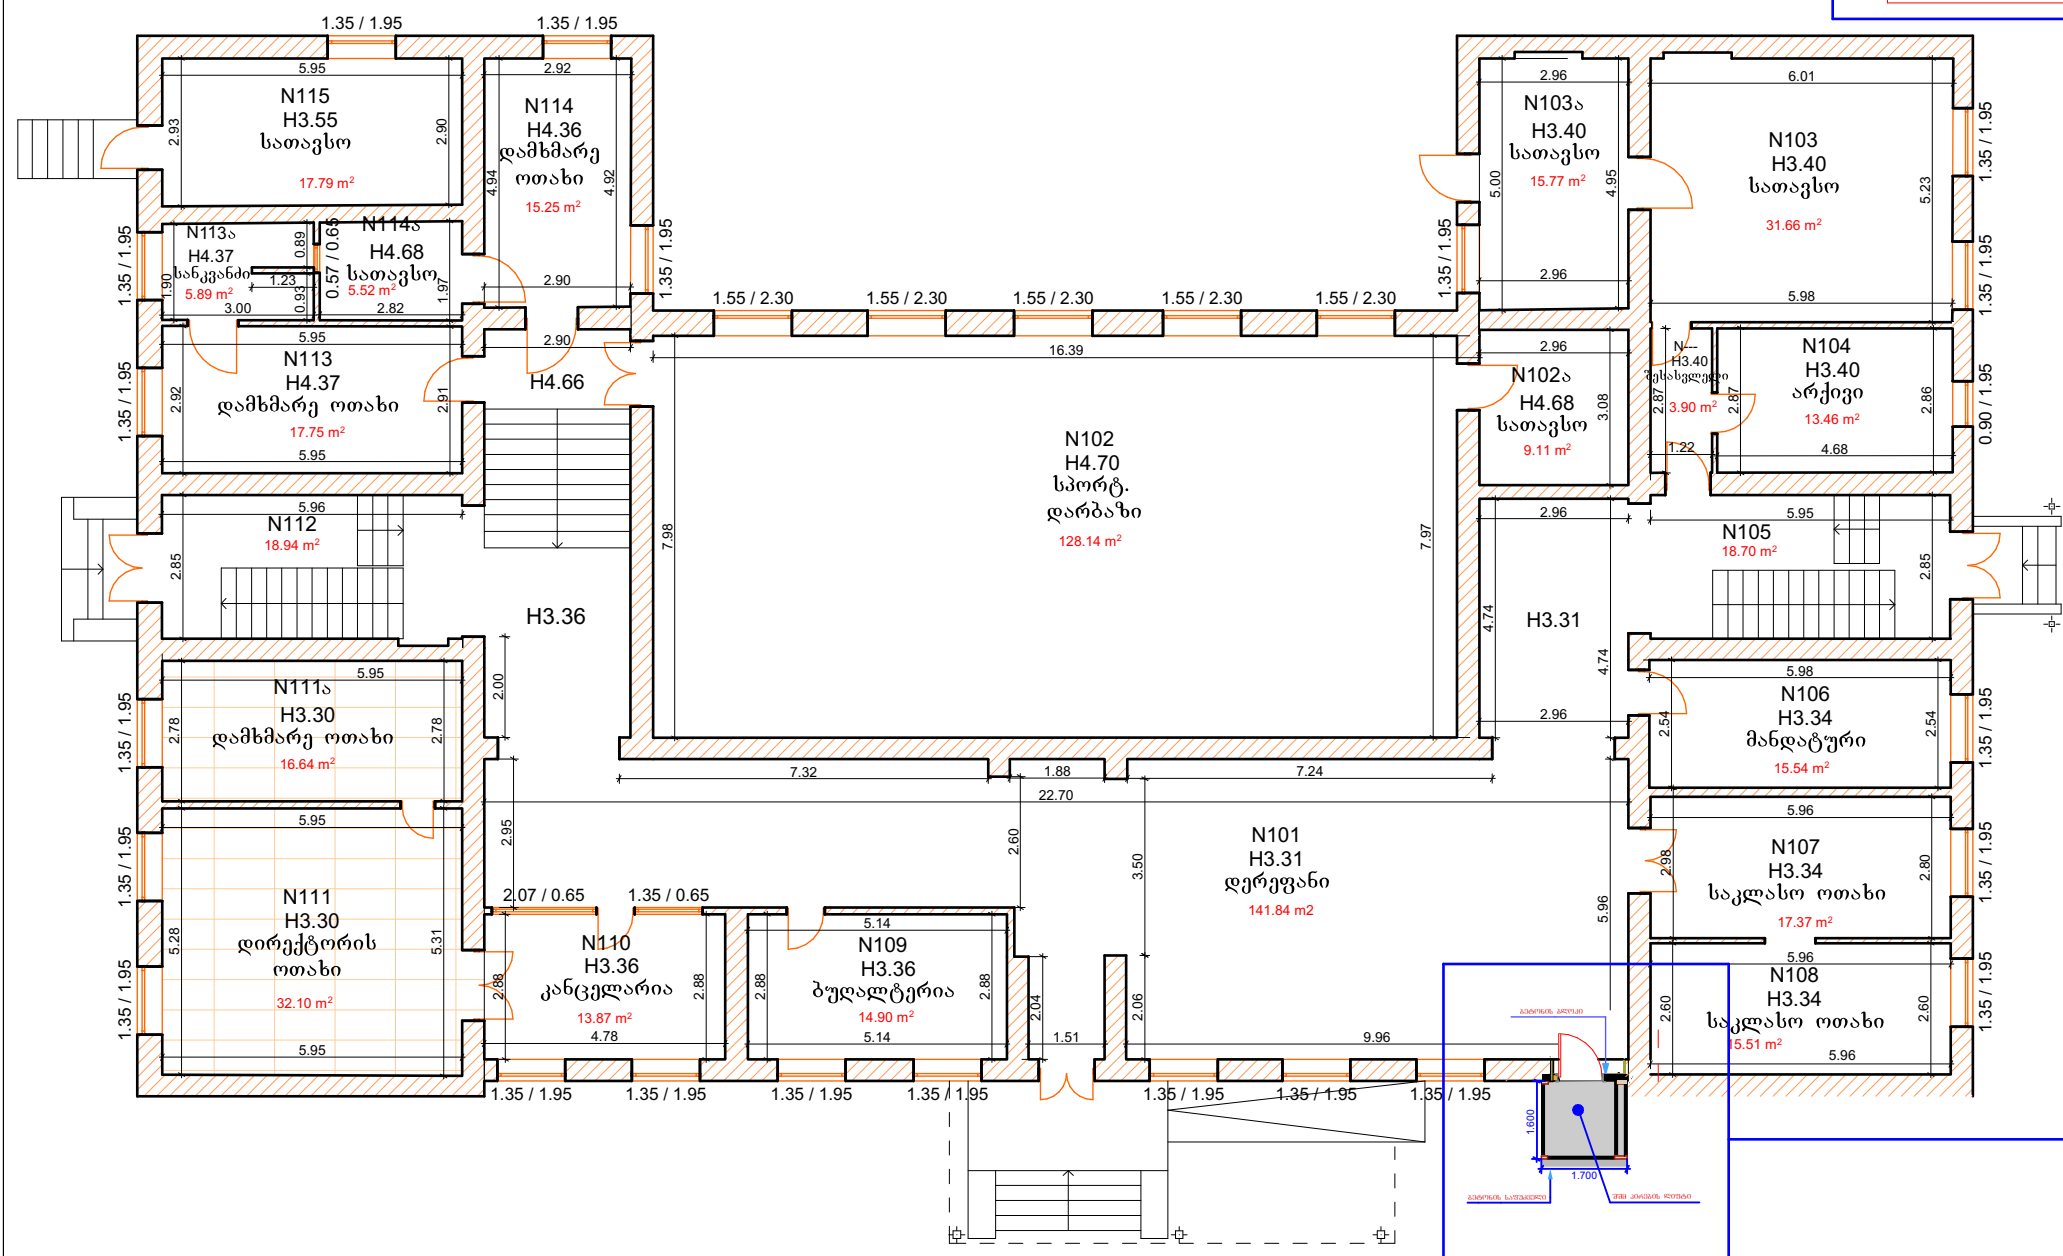

დასახელება

სსიპ თბილისის № 200 საჯარო
სკოლის ნაწილობრივ რეაბილიტაციის
პროექტი

მის: ძალაში თბილისი,
ქვეყნის ქუჩა №22

პირობითი აღნიშვნები

შენიშვნა

სსიპ



საგანმანათლებლო და სამეცნიერო
ინფრასტრუქტურის განვითარების
სააგენტო

მ. აღმასმლის 1. შენობა-ნაგებობა №1. II სართული
თბილისი
საქართველო 2600
ტ.: (+995 32) 2 200 220; 2 200 233; www.esida.ge

ნახაზის დასახელება

სკოლის ნაწილობრივ
რეაბილიტაციის პროექტი

ნახაზის სტატუსი
ტექნიკური დოკუმენტაცია


/ არქიტექტურა/

საპროექტო სამშენებლო
სამსახურის უფროსი: გიორგი
ჭონიშვილი
შემსრულები: არქიტექტორი
დ. ფურცელაძე

მასშტაბი: 1:100

ფურც. ა-7

შენიშვნა 01/3-ის I სართულის გეგმა
ლივტის ადგილის ჩვენებით

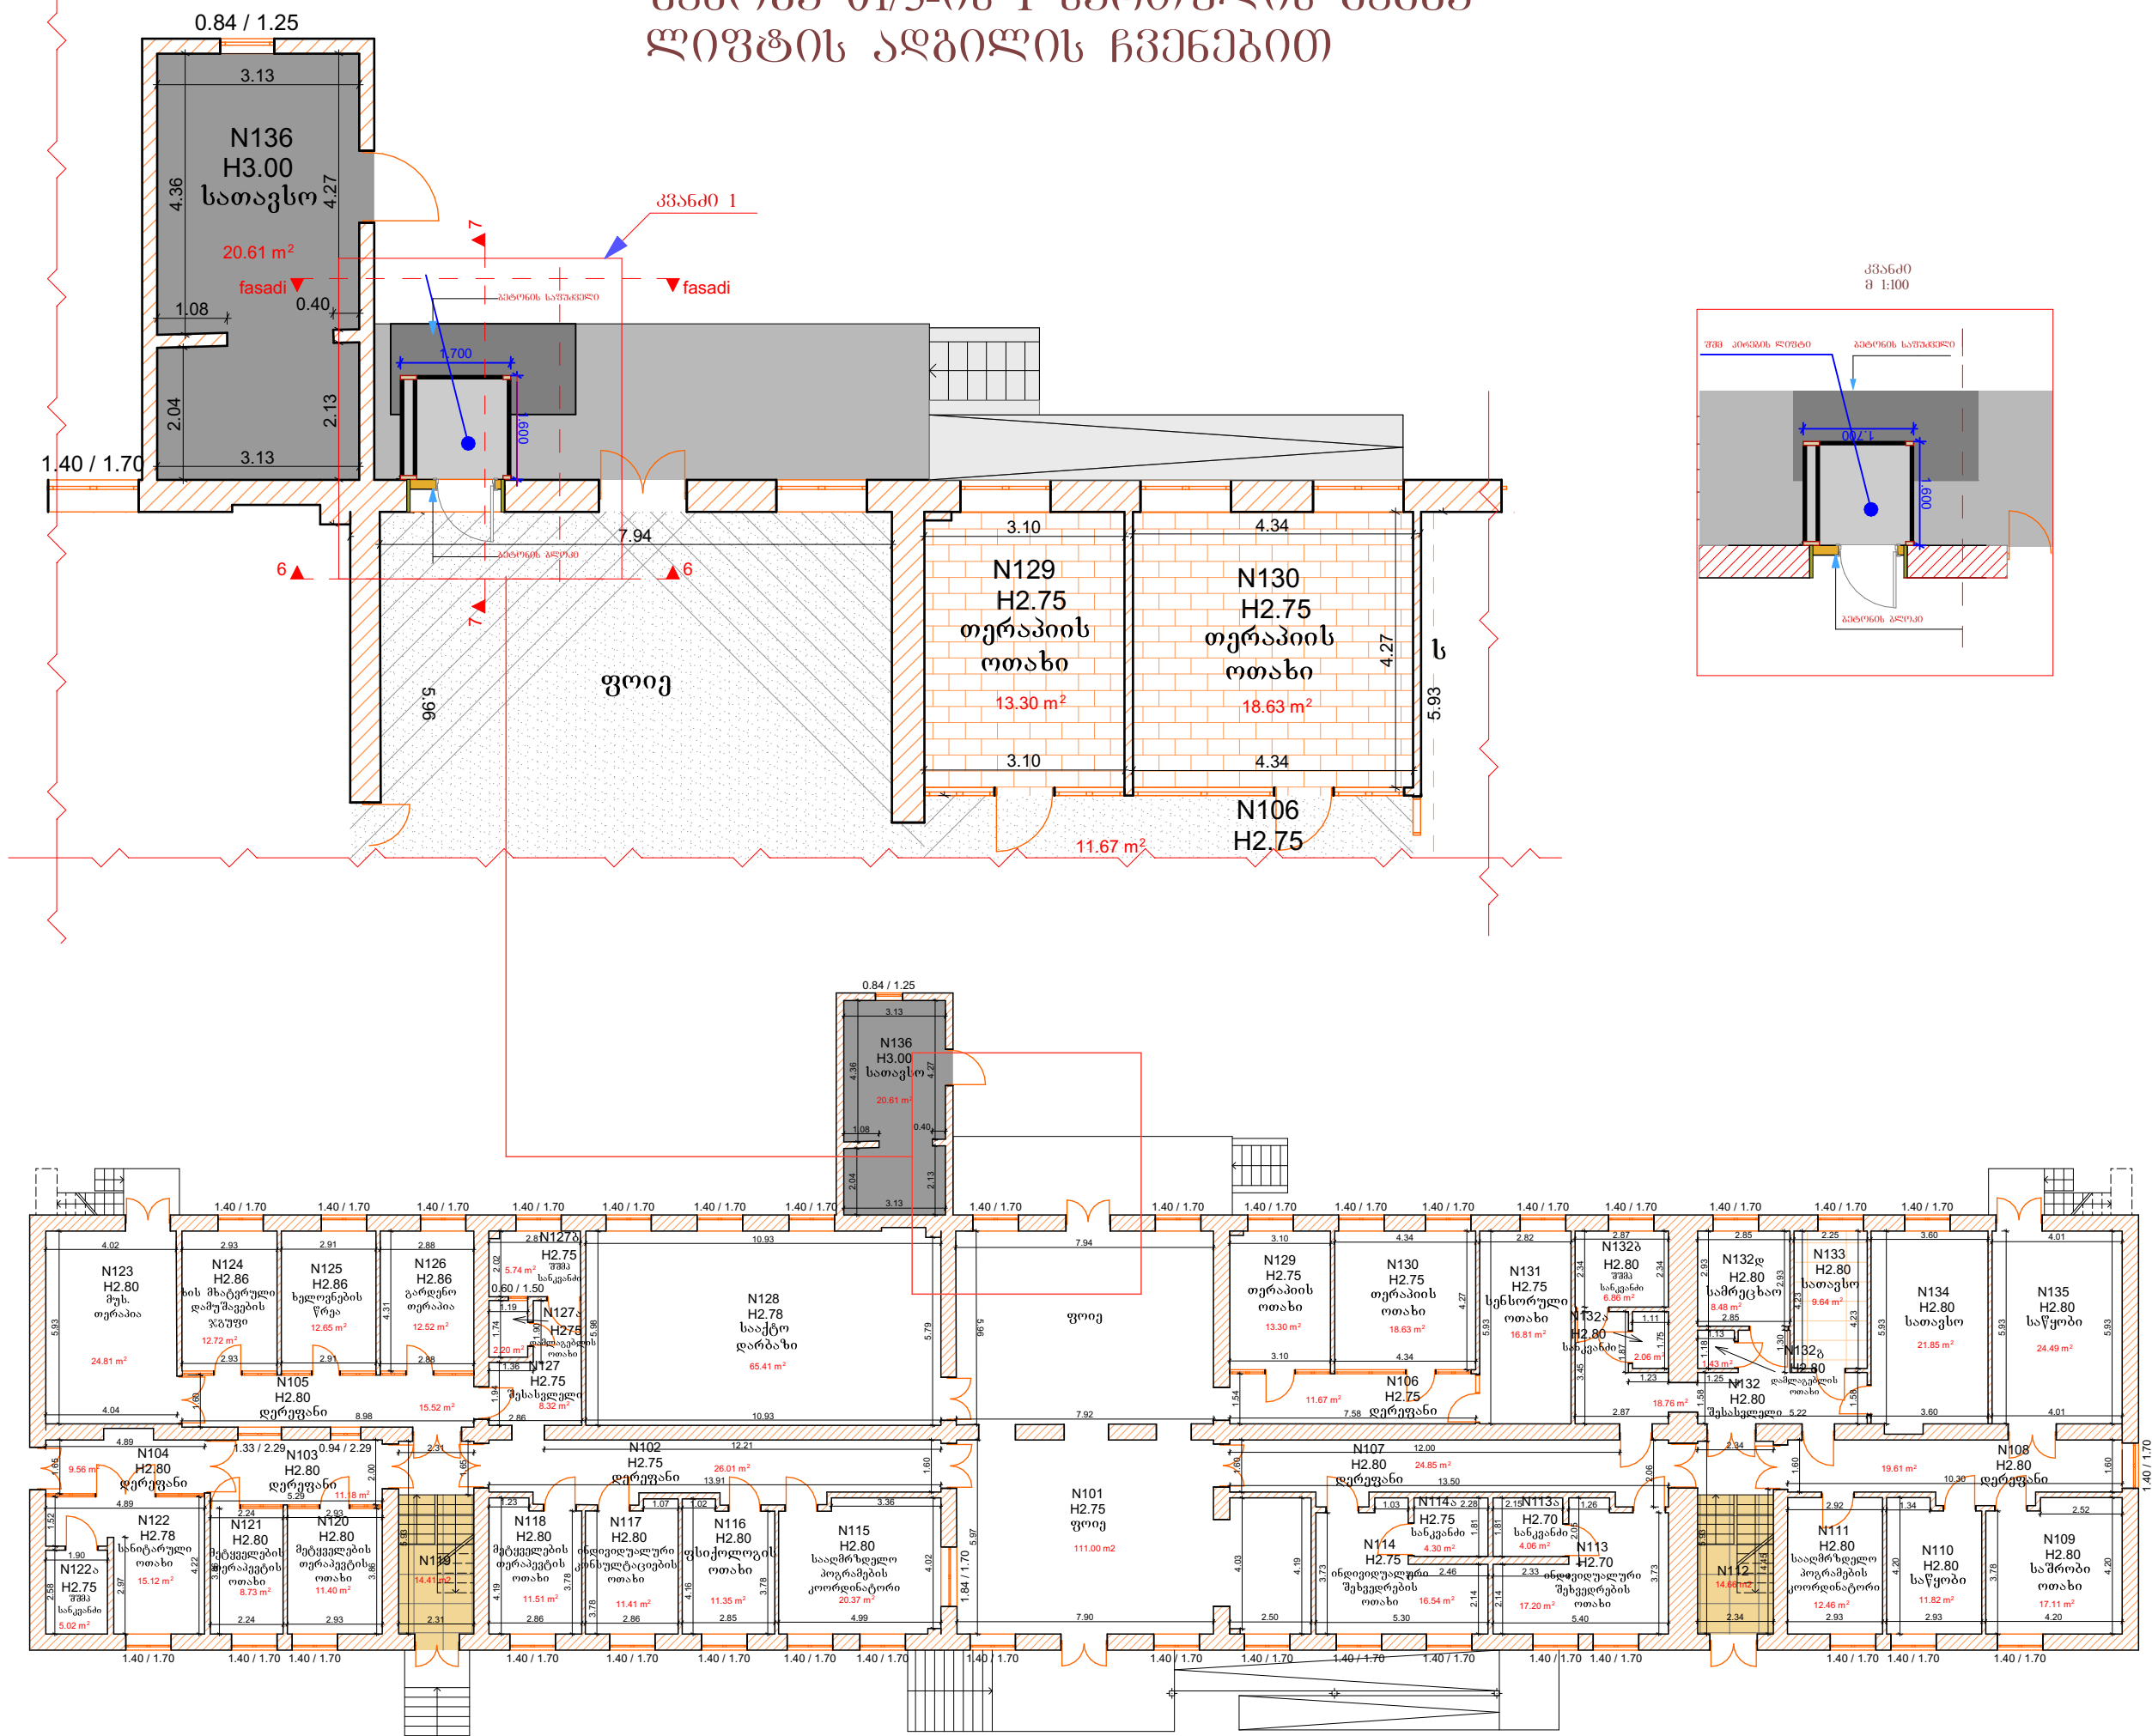

დასახელება	სსიპ თბილისის № 200 საჯარო სკოლის ნაწილობრივ რეაბილიტაციის პროექტი
მის: ძალაში თბილისი, ქვერის ქუჩა №22	
პროექტი ავტორი	
შენიშვნა	
სსიპ	საგანმანათლებლო და სამეცნიერო ინფრასტრუქტურის განვითარების სააგენტო მ. ალექსიძის ქ. შენობა-ნაგებობა №1. II სართული თბილისი საპროექტო 2600 ტ: (+995 32) 2 200 220; 2 200 233; www.esida.ge
ნახაზის დასახელება	სკოლის ნაწილობრივ რეაბილიტაციის პროექტი
ნახაზის სტატუსი	ტექნიკური დოკუმენტაცია / არქიტექტურა/
საპროექტო სამშენებლო სამსახურის უფროსი: გიორგი ჯონიშვილი	შემსრულები: არქიტექტორი დ. ფურცელაძე
მასშტაბი: 1:100	
ფურც. 5-7	

ამწე პლატფორმის ძირითადი მახასიათებლები

1 კომპანია	-
2 რაოდენობა	1
3 სახეობა	შშმ პირის პლატფორმა ხარხნისებური
4 ტვირთამწეობა	400 კგ
5 სიჩქარე	0.15 მ/წმ
6 გაჩერებების რაოდ.	3
7 კაბინაში შესასვლელი	1
8 სამანქანო	სამანქანოს გარეშე
9 ძრავა	ხარხნისებური 2,2 Kw, 380V, 3 Phase 50/60 Hz, 16A
10 UPS (ავტომატური კვების რეჟიმი)	კი

შახტა

1 შახტის კონსტრუქცია	რკინა შეღებილი (შავი ან მუქი ნაცრისფერი)
2 ზომები (სიგანე * სიღრმე) მმ	1700 * 1700
3 სიმაღლე მ TH	6600
4 ჭის სიღრმე მმ PD	125 პანდუსი
5 ბოლო სართულის სიმაღლე მმ OH	2700
6 სიმაღლე სართულიდან სართულამდე მმ მმ	3300

კაბინა

1 კაბინის კედლები	
2 კაბინის ზომები (სიგანე * სიღრმე)	1100 * 1400
3 კაბინის სიმაღლე მმ	
4 სარკე	
5 მოაჯირი	კი
6 იატაკი	პვექ
7 სართულის მაჩვენებელი	
8 კაბინის კარები ზომა მმ	ლითონის/შუშით

კაბინის კარები

1 ტიპი	
2 კაბინის კარები ზომა მმ	
4 უსაფრთხოება	
5 მართვა	ხარხნისებური

კარები სართულებზე

1 ტიპი	ნახევრად ავტომატური
2 1-ლი სართულის კარები	ლითონის/შუშით 900*2000
3 კარები დანარჩენ სართულებზე	ლითონის/შუშით
6 კარის და კარკასის შუშა	ლამინირებული შუშა



დაახლოებითი ვიზუალი

დასახელება

3514

ტ: (+995) 577 94 11 96 სკოლის დირექტორი

შენიშვნა:

სსიპ



საგანმანათლებლო და სამეცნიერო ინფრასტრუქტურის განვითარების სააგენტო

მ. აღმაშენებლის 1. შენობა-ნაგებობა №1. II სართული
თბილისი
საქართველო
2600
ტ: (+995 32) 2 200 220; 2 200 233; www.esida.ge

ნახაზის დასახელება

ლიფტის განმარტებითი პარატი

ნახაზის სტატუსი

ტექნიკური დოკუმენტაცია
/არქიტექტურა/

მასშტაბი

1:1, 1:1.34

ფურც. №

სტატუსი რევიზია

ა-1