


მოედნის შემოღობვის სექციების მოწყობა

სექციები „1-11“ და „11-1“ ღერძებში

სექციები „ა-ზ“ და „ზ-ა“ ღერძებში

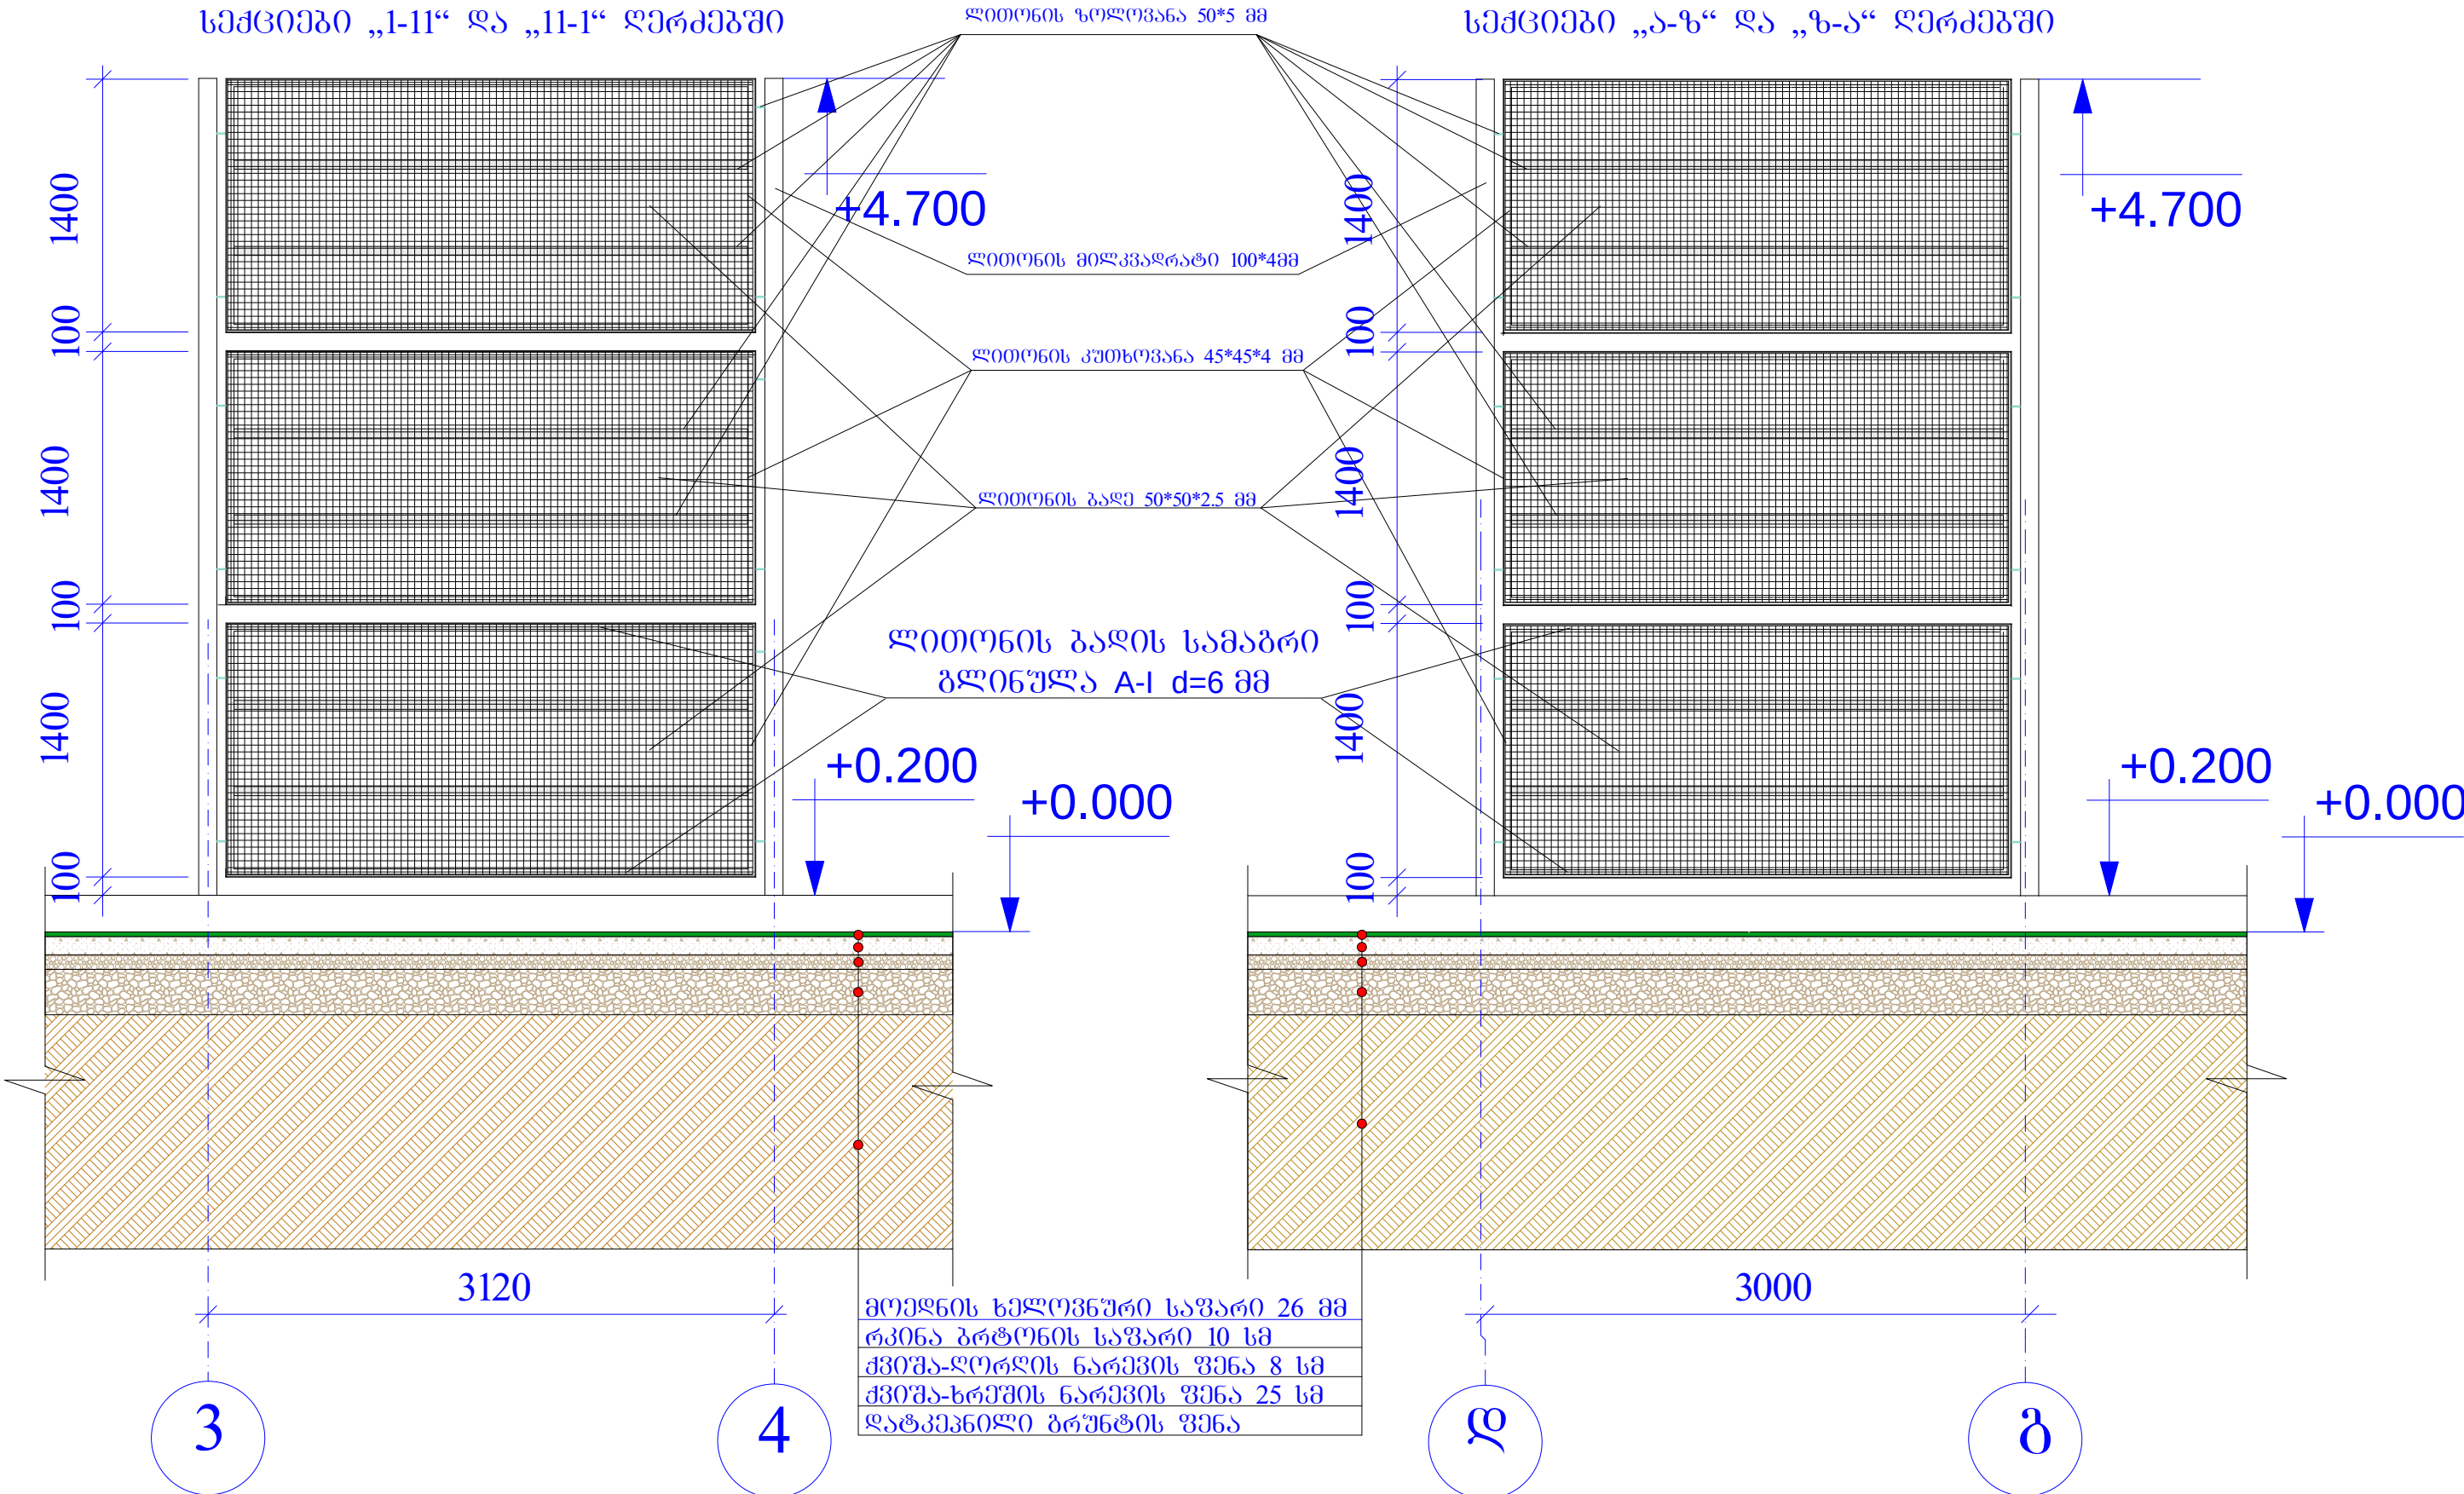

ალიგენის მუნიციპალიტეტის მერი			ალიგენის მუნიციპალიტეტის სოფელ ბენარას სპორტული მოედანი			
			საპროექტო დოკუმენტაციის არქიტექტურული ნაწილი			
დასახა		ა. გელაძე	სტადია	ფურცელი	ფურცლები	მასშტაბი
შეამოწმა		ბ. სხირტლაძე	მშპ	4		1 : 100