


ბარა განათების გეგმა მ 1:500

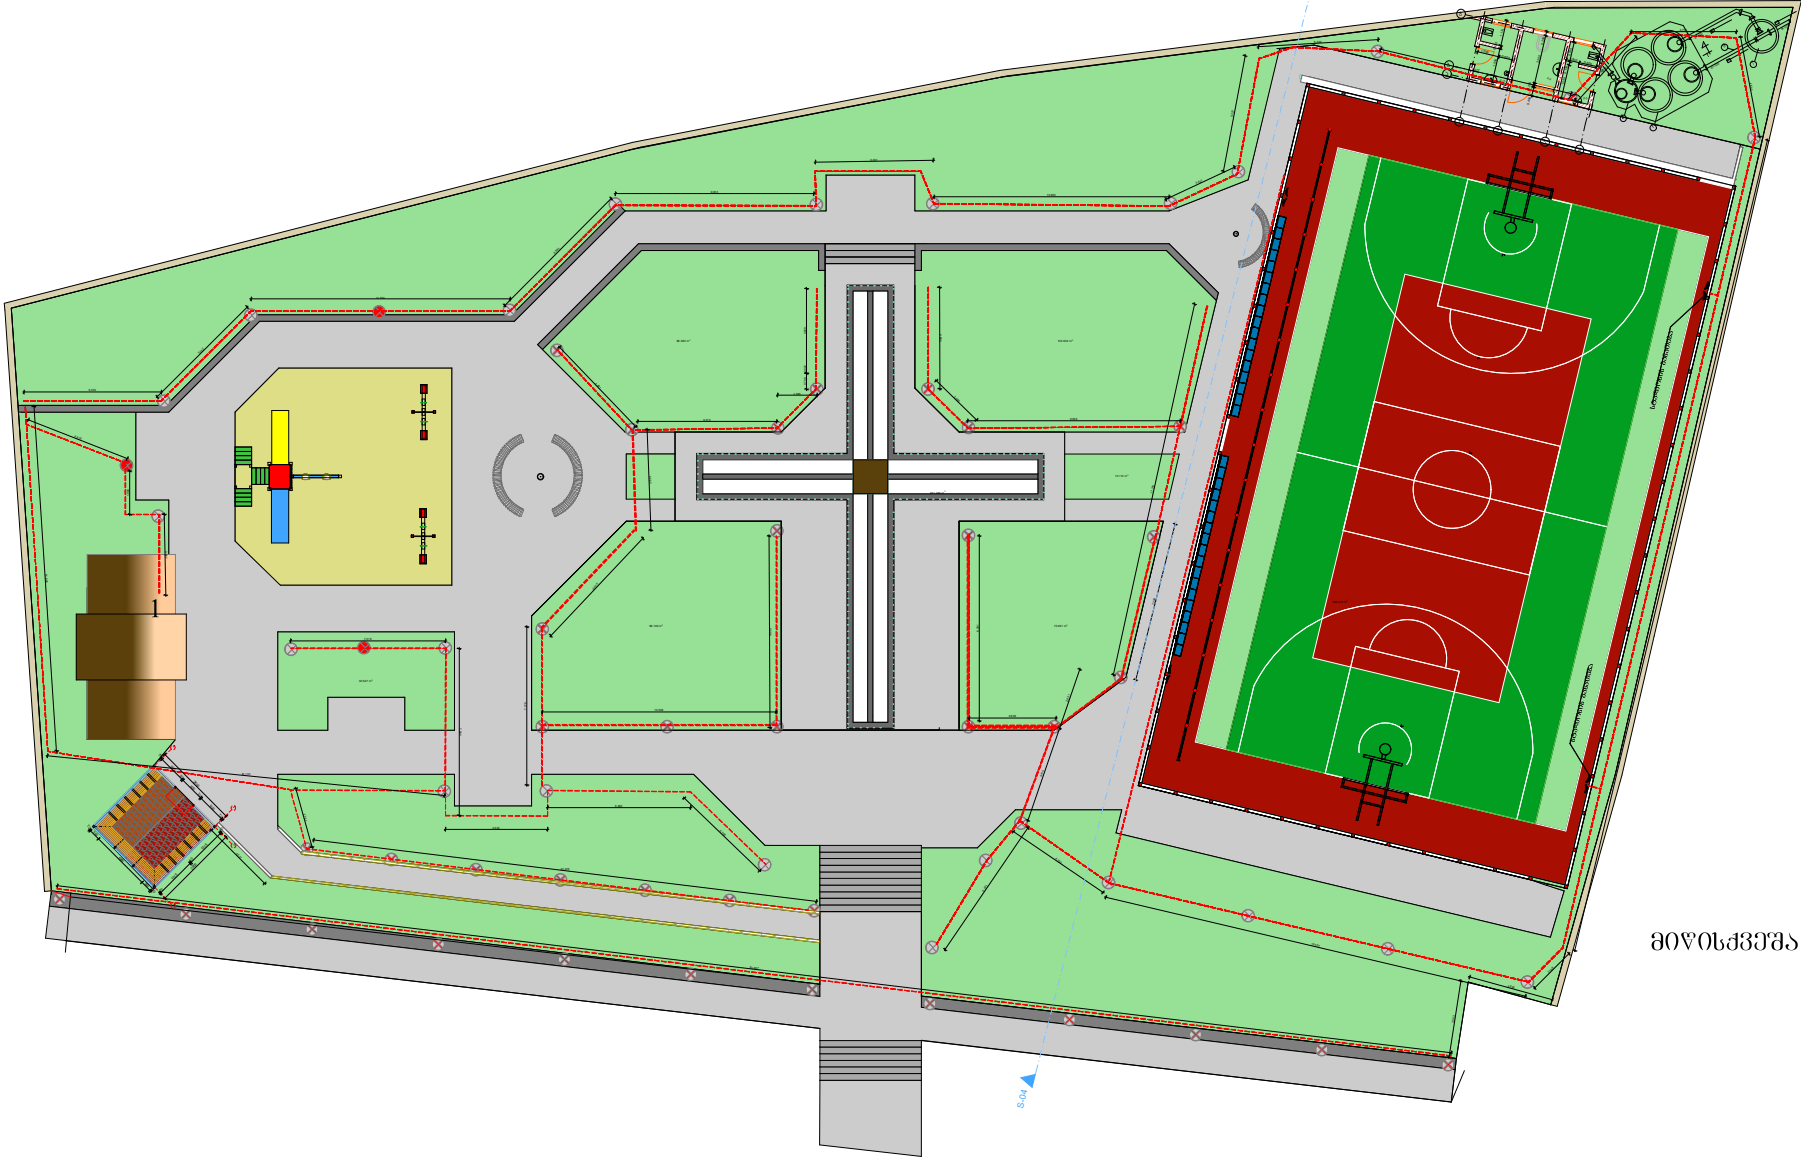

მიწისქვეშაა შლანგი 650 მ

დამკვეთი CLIENT	დამენისის გენიციკალიტები	სოფ. პარდისუბანში არსებული სპორტის რეაბილიტაცია	ინტ. გენერაცია "ამირან ქორიასვილი"	სლშ1875
საშუალოდგება AGREEMENT	NAT -190002416 N44		ლაშვიონების მოწყობის გეგმა	ფ. 2-1
			დირაქტორი	ს. ქორიასვილი
			დამაგვანა	ს. ქორიასვილი
				20196