

ბაღდათის მუნიციპალიტეტის სოფელ როხში
ნაგებობათაშენობის განვითარების

პროექტი



ბაღდათის მუნიციპალიტეტის სოფელ როხში
ამბულატორიის შენობის რეაბილიტაციის

პროექტი

ბანმარტეპითი გარათი

საპროექტო ობიექტი მდებარეობს გაღდათის მუნიციპალიტეტის სოფ. როხში, ნაკვეთზე ს/კ 30. 04. 35. 517. ობიექტი წარმოადგენს ცალკე მდგომ 1 სართულიან შენობას.

პროექტი მოიცავს არსებული შენობის რეაბილიტაციას.

სარეაბილიტაციო ნაწილის საერთო ფართი შეადგენს 70.00 მ²-ს. მასში უნდა მოხდეს მისაღები ოთახის, ვესტიბიულის, გაგბის ოფისის, რეგისტრატურის, საპროცედუროებისა და სანკვანძის კედლებისა და ჭერების რეაბილიტაცია.

რეგისტრატურისა და ექიმის ოთახში მოეწყოს იატაკები ლამინატისგან,

ჭერებზე მოეწყოს შეფიცვრა შიკებიანი ფიცრებით სისქით 4 სმ. და მასზე მოხდეს თაბაშირ მუყაოს ჭერების შეკიდება, დამუშავდეს და შეიღებოს ჭერები და კედლები წყალემულსიური საღებავით,

შენობის განათებისთვის გამოყენებულია დიორური ნათების სანათები.

ტერიტორიაზე უნდა მოეწყოს გარე ტუალეტი არსებულ ამოსაწმენდი ჭის გვერდით.

ასევე ტერიტორიაზე მოეწყოს სჟლის ალტერნატიული მარაბისათვის მოეწყოს ჭაბურღილი

შეადგინა:


შენიშვნა: მშენებლობისას, გაურკვეველი კვანძები და დეტალები შეთანხმდეს ავტორთან.

გაღდათის მუნიციპალიტეტის სოფ. ნერბიეთში საექიმო ამბულატორიის მოწყობის პროექტი		
ნახაზების უწყისი		
ზოგადი ნაწილი		
№	ნახაზის სახელწოდება	ფურცლის ID
1	თავფურცელი	
2	ბანმარტეპითი გარათი; პროექტის შემადგენლობა	
3	არსებული სიტუაციის ამსახველი ფოტოფიქსაცია	
4	საპროექტო ტერიტორიის ტოპოგრაფიული გეგმა	
5	საპროექტო ტერიტორიის აეროფოტოგადაღება	
6	საპროექტო ტერიტორიის სიტუაციური გეგმა	
არქიტექტურული ნაწილი		
7	გეგმა 0.00 ნიშნულზე; იატაკების სვეციფიკაცია	
ელექტროობის ნაწილი		
8	ელ. მომარაგების გეგმა: ბნათება, ძალოვანი დენი	
სანტექნიკური ნაწილი		
9	წყალსადენ-კანალიზაციის მიღზაჟვანოლოგებისა და სანტექნიკური მოწყობილობების განლაგების გეგმა	
10	ტერიტორიის კეთილმოწყობისა და ადაპტირების გეგმა	


თანამდებობა	ხელმოწერა	ბვარი	გაღდათის მუნიციპალიტეტის სოფელ როხში ამბულატორიის შენობის რეაბილიტაცია			
დირექტორი						
			პროექტის შემადგენლობა და ბანმარტეპითი გარათი	მასშტაბი	ფურცელი	ფურცლები
					13	11




თანამდებობა	ხელმოწერა	ბვარი	გაღმართის მუნიციპალიტეტის სოფელ ორეში აგზუღატორიის შენობის რეაბილიტაცია		
დირექტორი					
			ფოტოგრაფირება	მასშტაბი	ფურცელი
				1:100	14
					11

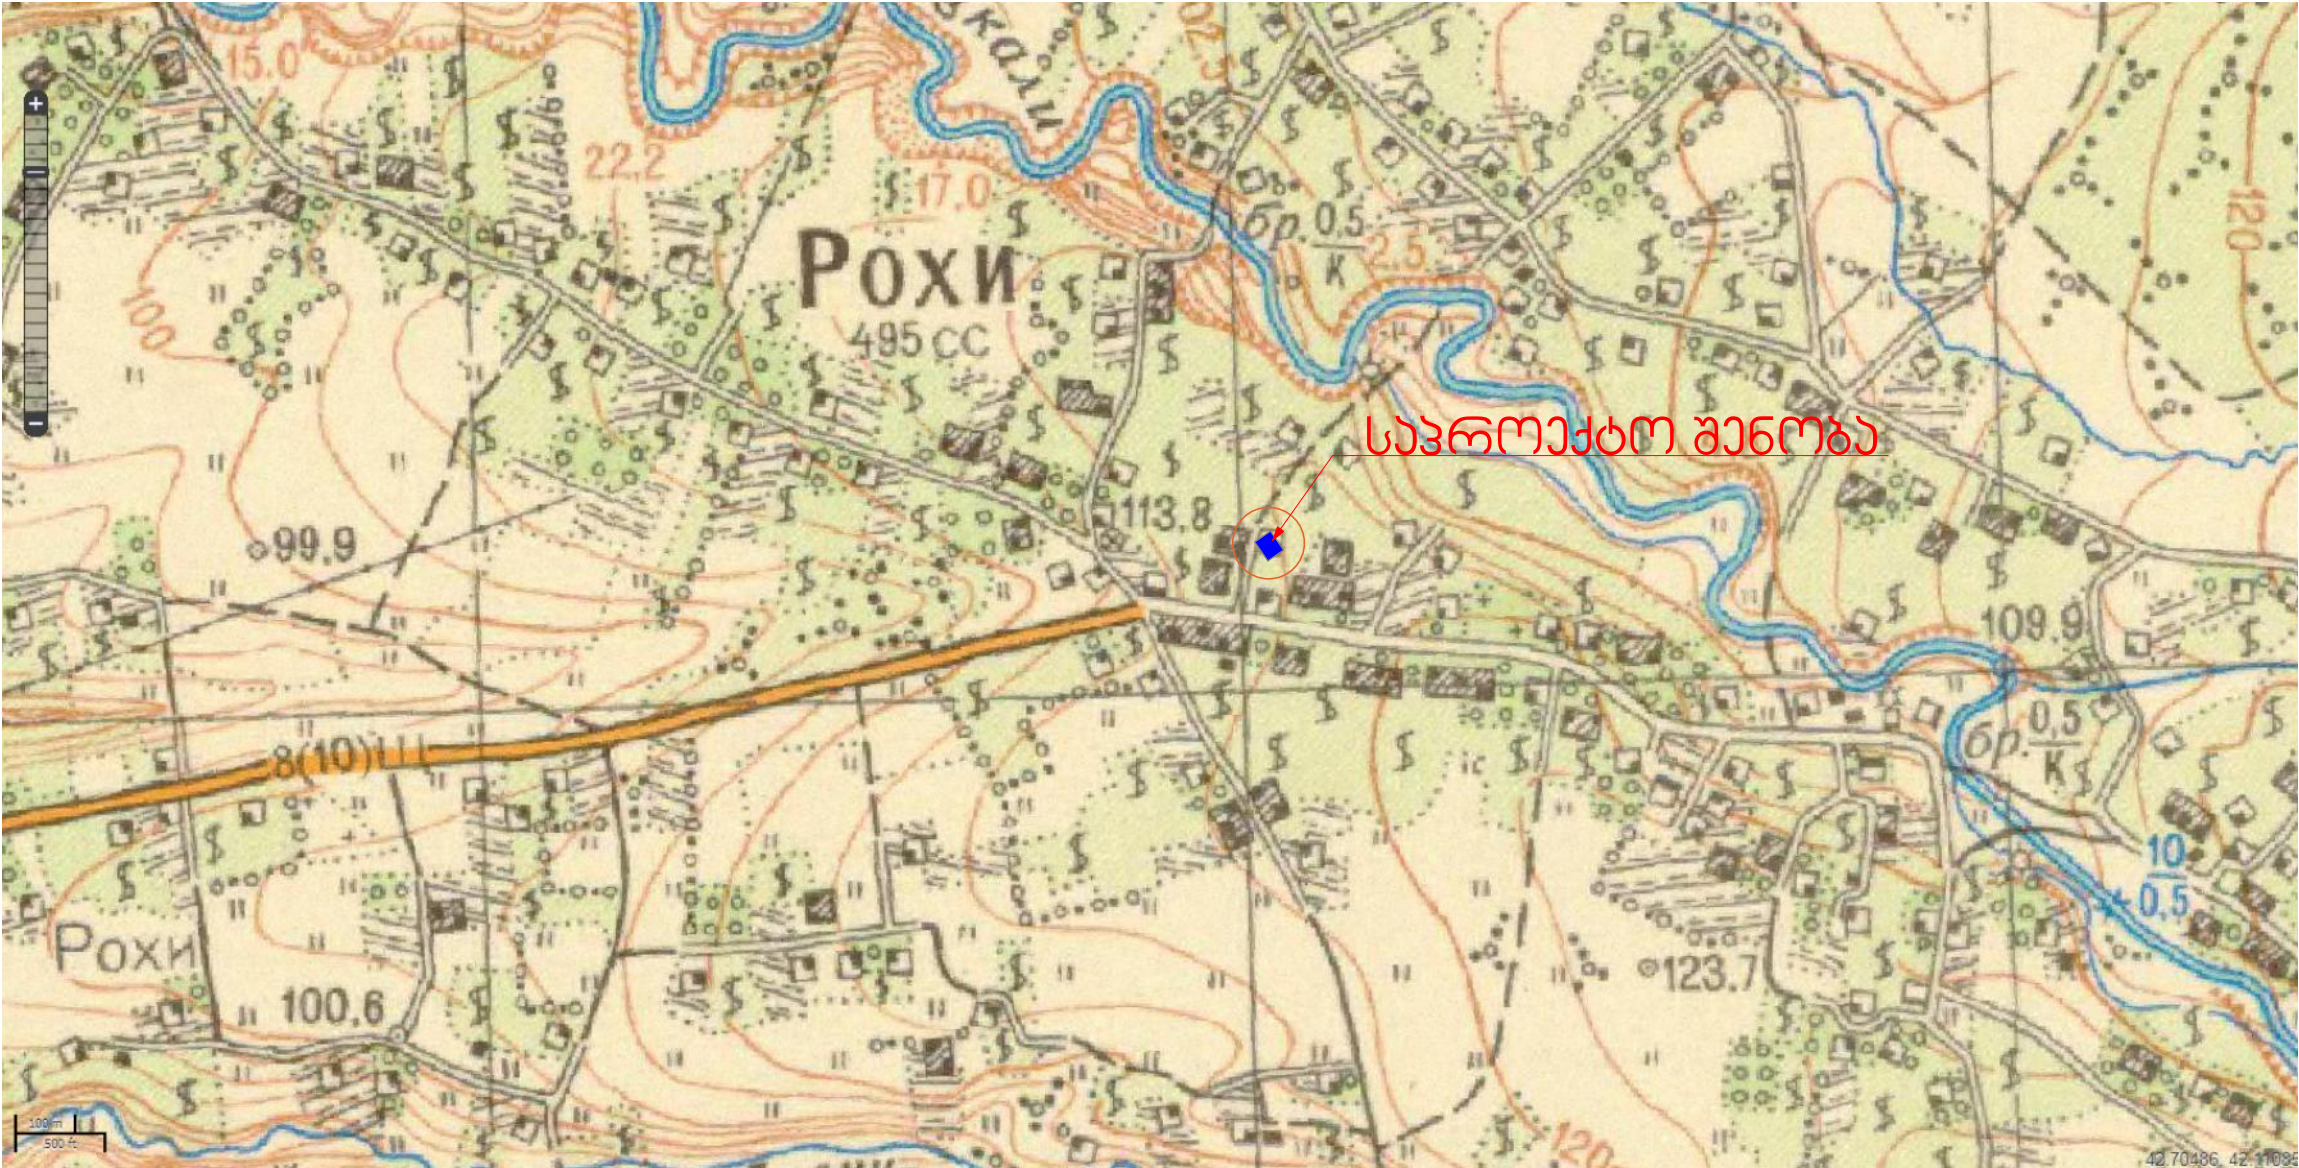


თანამდებობა	ხელმოწერა	ბვარი	გაღმართის მუნიციპალიტეტის სოფელ როხში აგებული პირველი შენობის რეაბილიტაცია			
დირექტორი						
			ტერიტორიის ტიპი	მასშტაბი	ფურცელი	ფურცლები
				1:10000	1.5	11

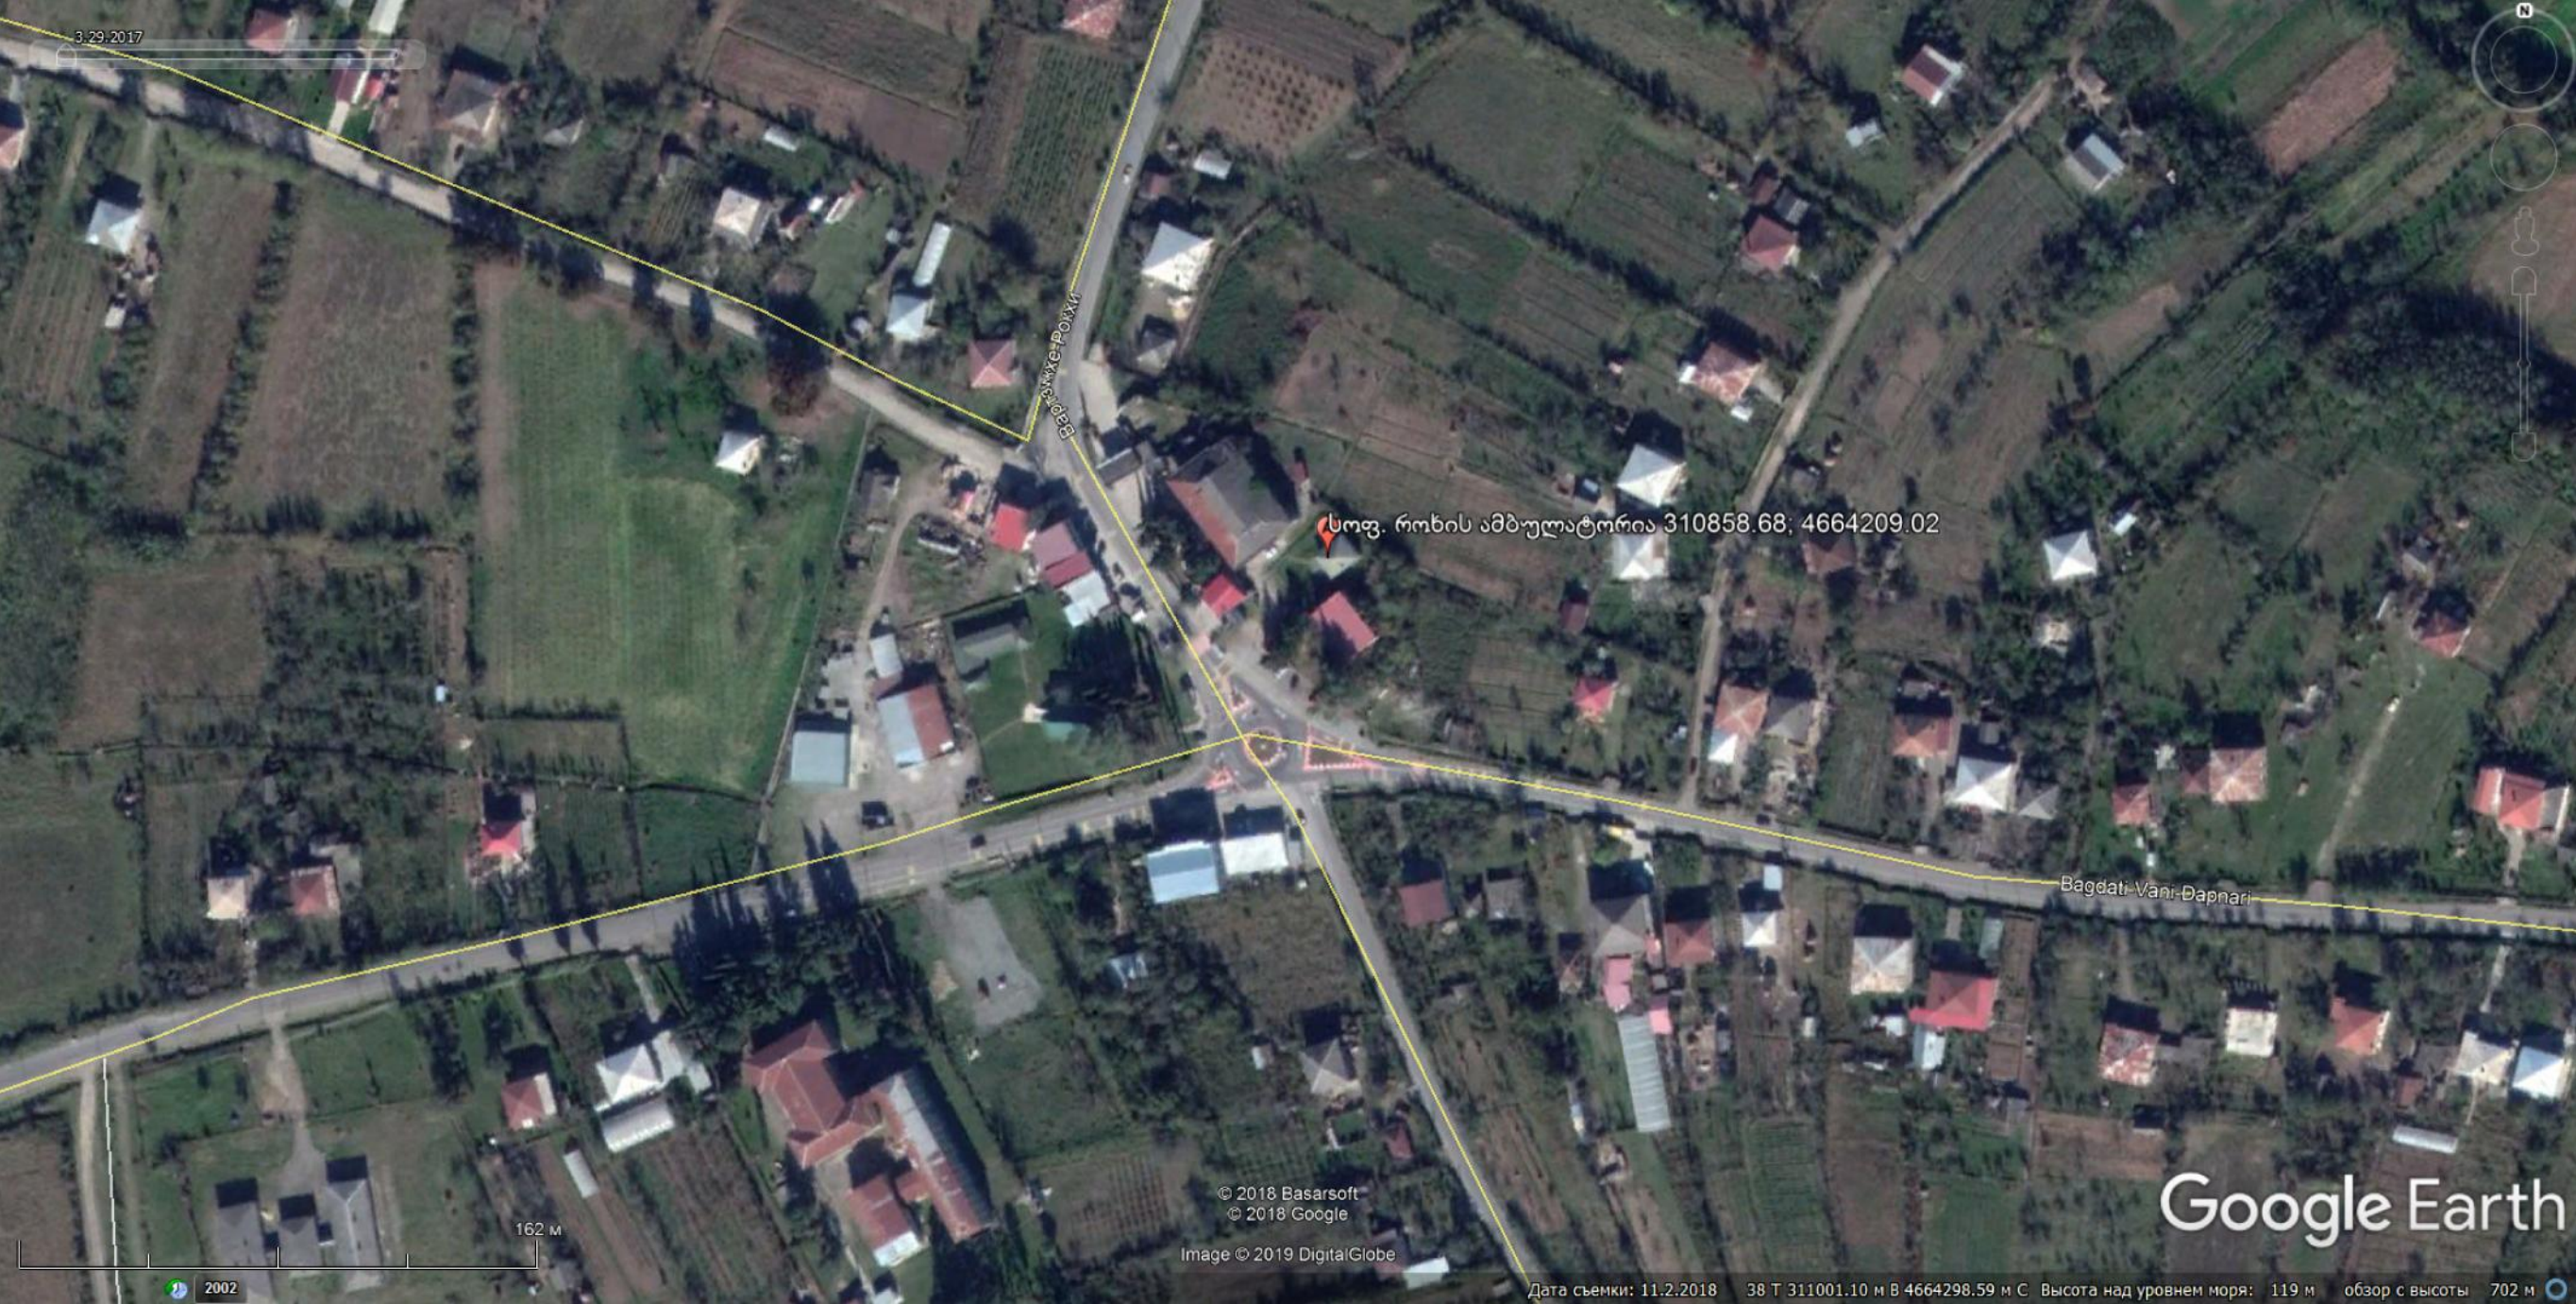

თანამდებობა	ხელმოწერა	ბვარი	ბაღდათის მუნიციპალიტეტის სოფელ როხში ამბულატორიის შენობის რეაბილიტაცია			
დირექტორი						
			აეროფოტოგადაღება	მასშტაბი	ფურცელი	ფურცლები
				1:700	1.6	11

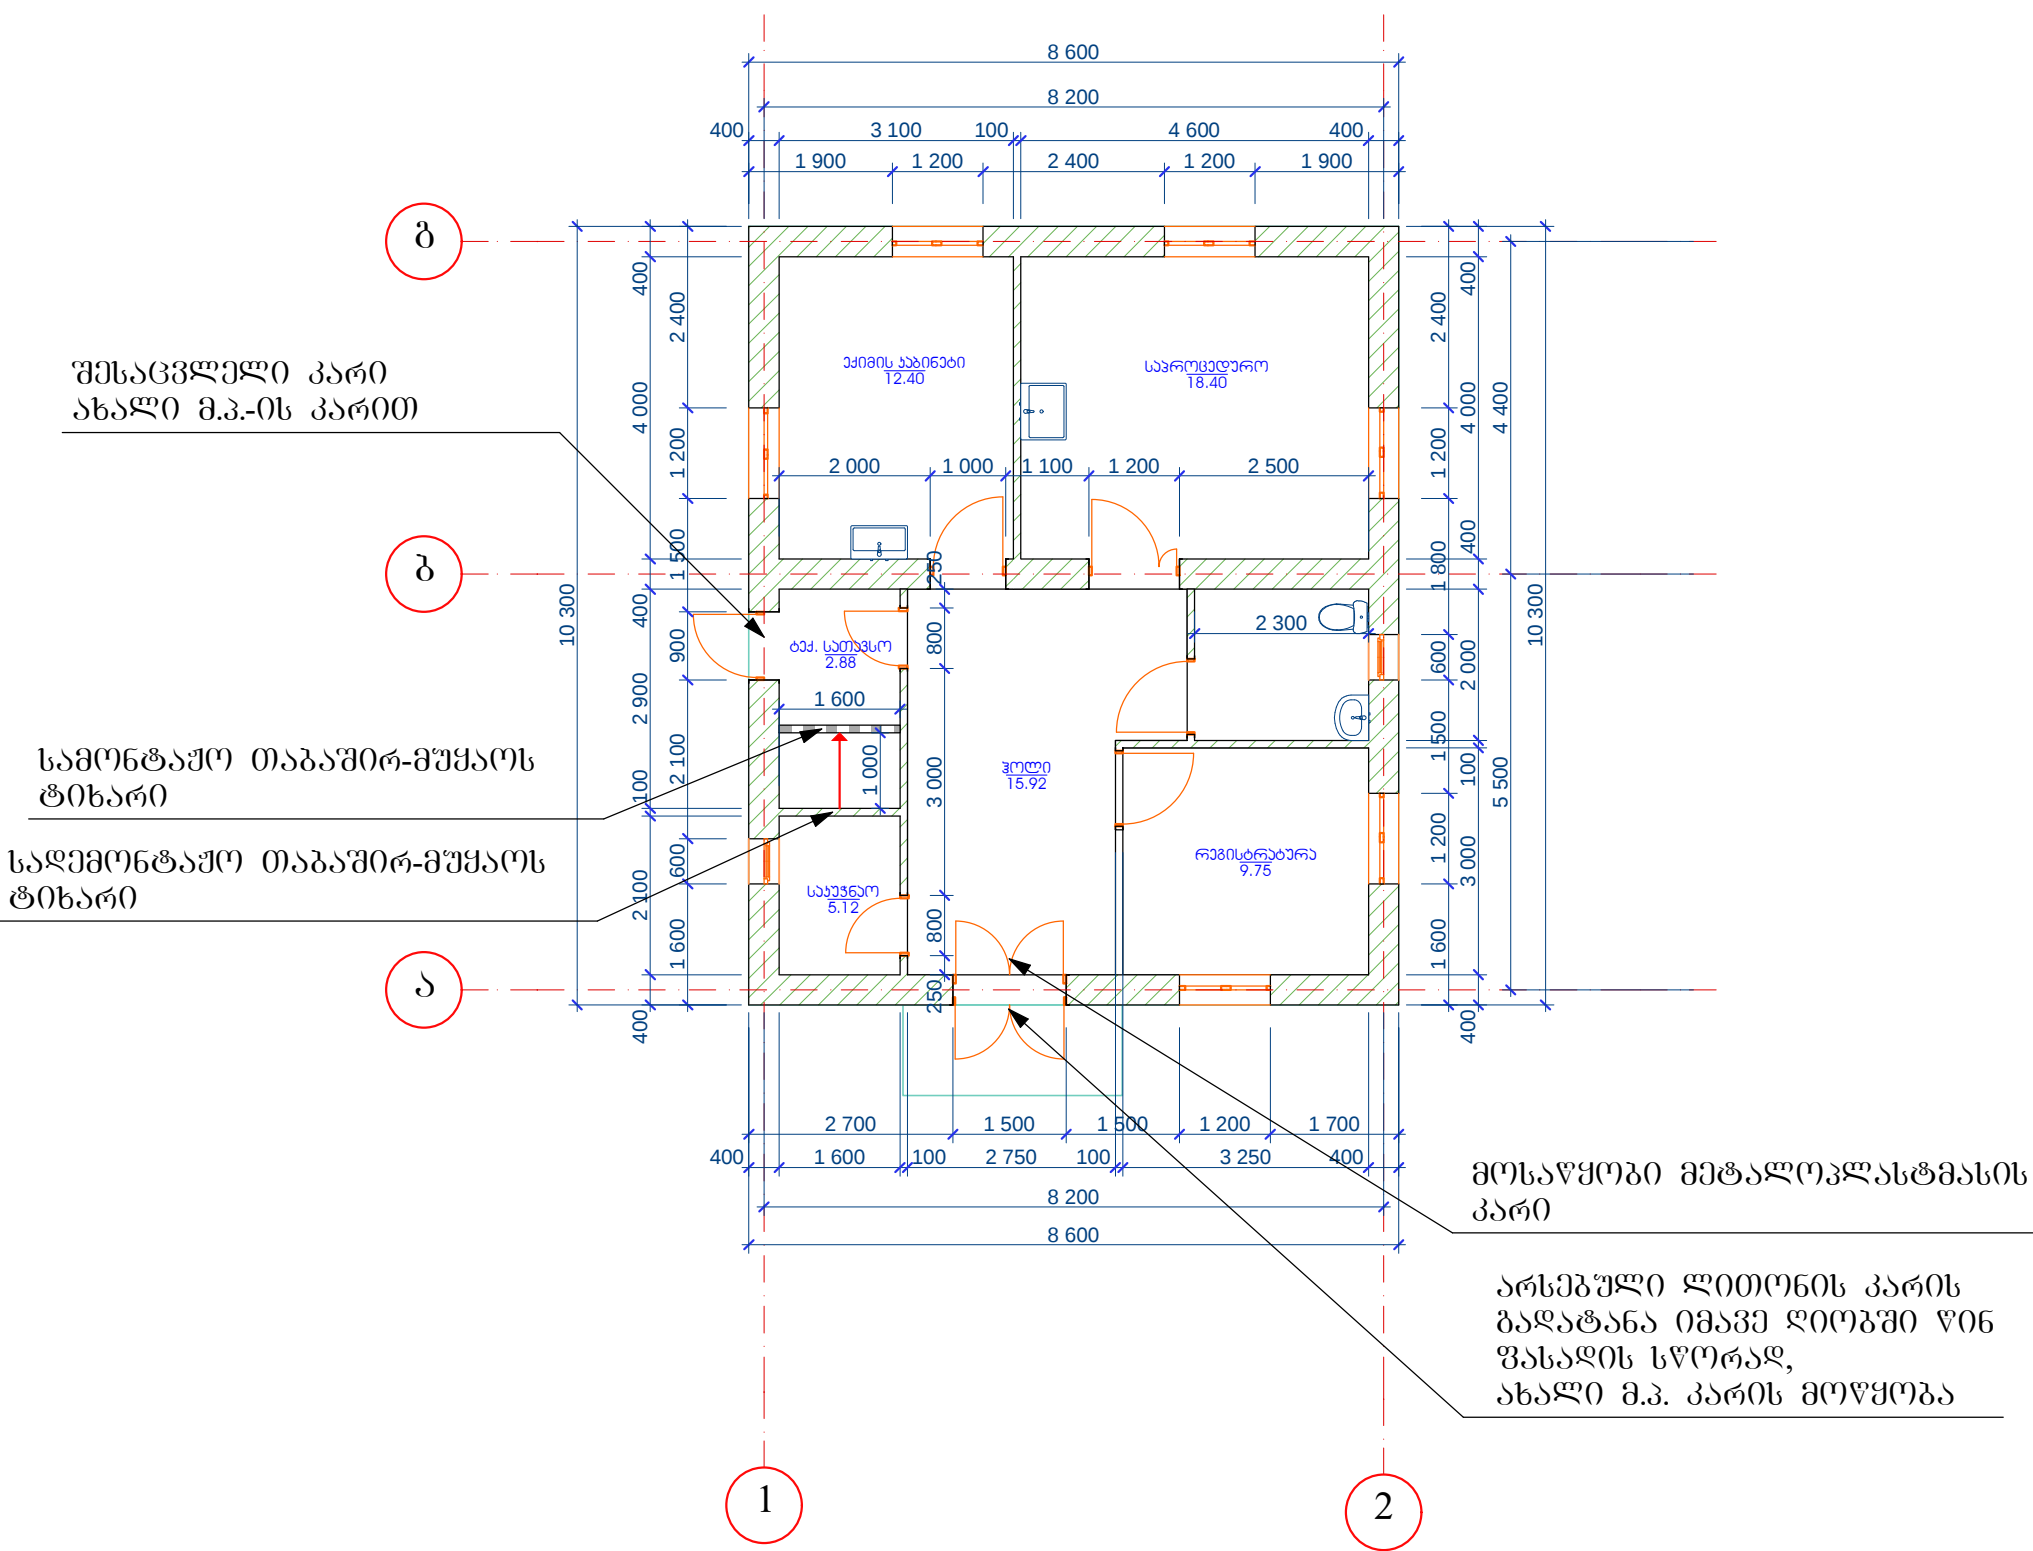


თანამდებობა	ხელმოწერა	გვარი	ბაღდათის მუნიციპალიტეტის სოფელ როხში აგებული სახლის შენობის რეაბილიტაცია			
დირექტორი						
			გეგმა	მასშტაბი	ფურცელი	ფურცლები
				1:100	1.8	11

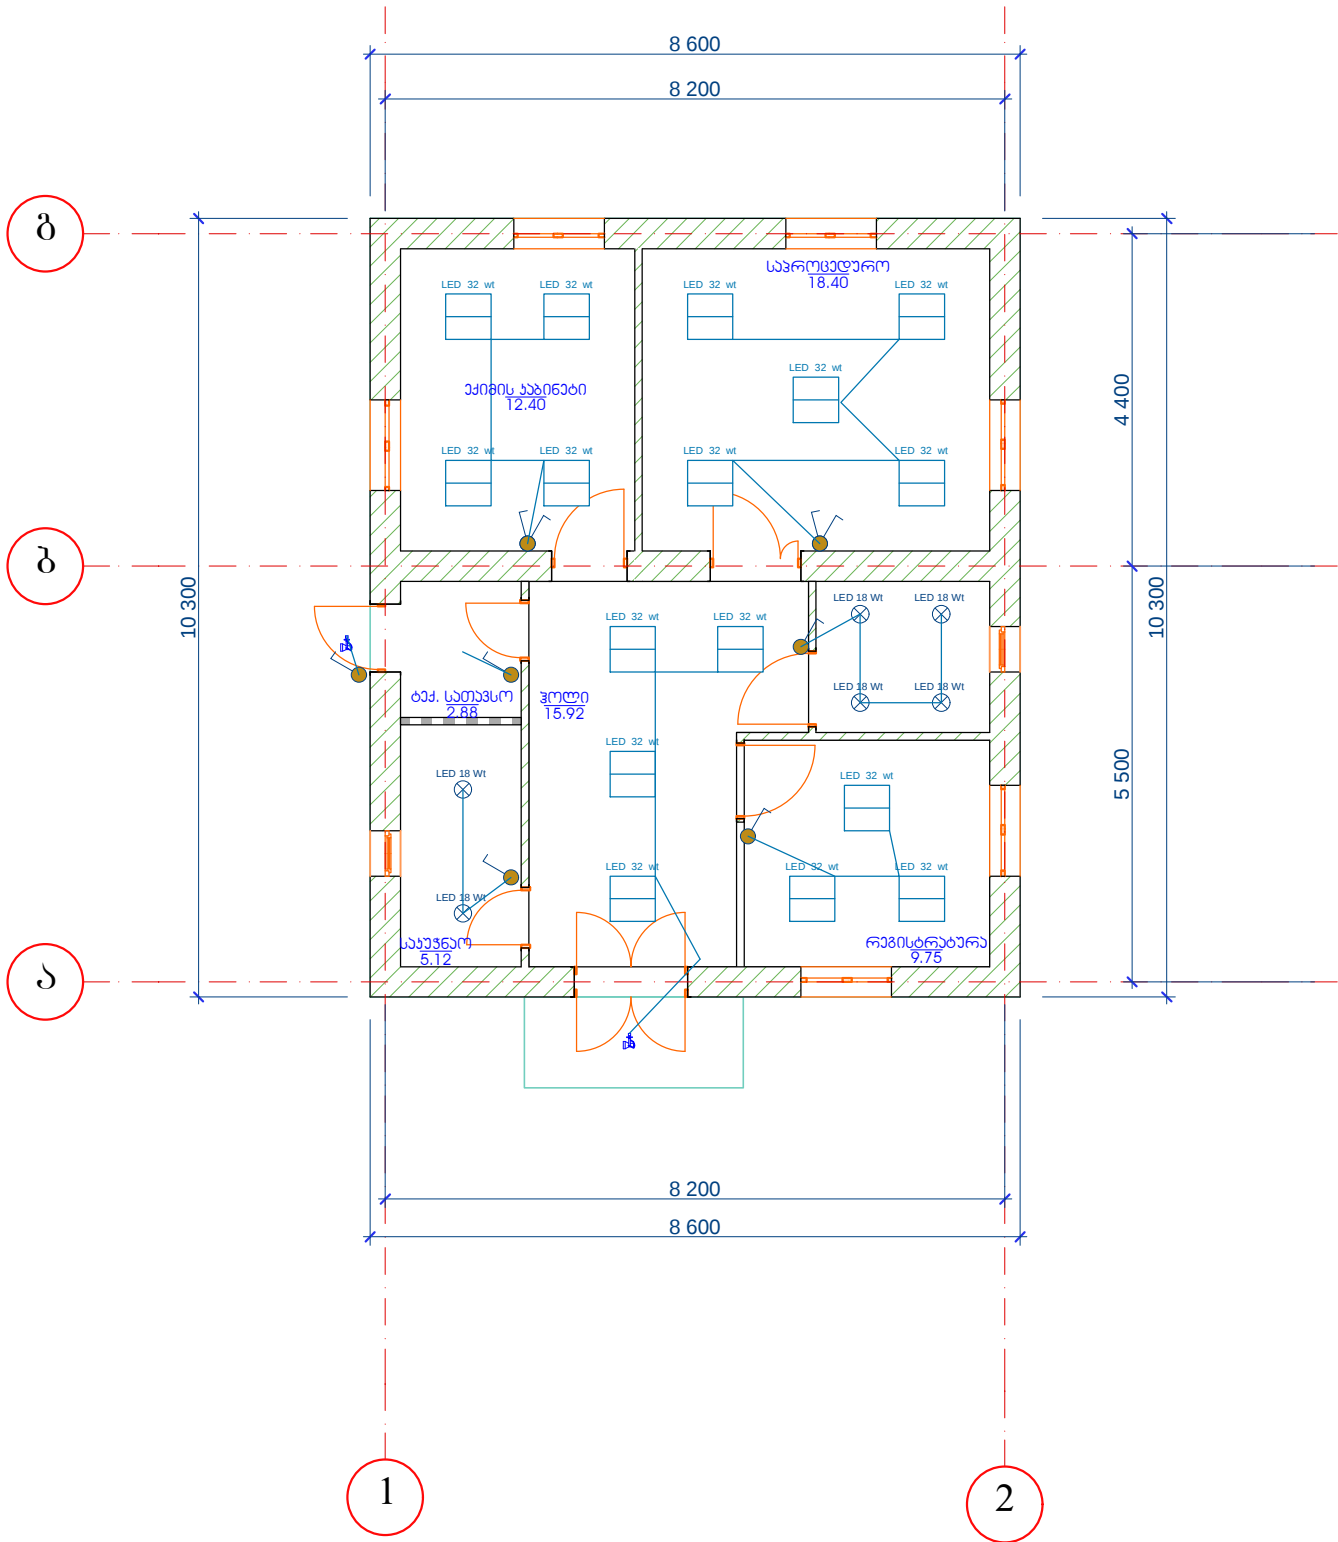

ელ ქსელის ექსპლიკაცია




- LED 32 Wt — 1. თაბაშირ-გუყარს ჭარში დასაყენებელი LED სანათი 32 ჰტ.
- LED 18 Wt — 2. ჭარზე მისამგრებალი LED სანათი 18 ჰტ.
- ბ — 3. ხედელზე მისამგრებალი ბრა
- ⊗ — 4. ხედელში ჩასაყენებელი ელ გამაჰანილებელი ფარი
- ⊠ — 5. გამანადილებელი ჯოლოფები
- ⌒ — 6. საბრავსალო როზები
- — 7. ამომრთველი ერთჰოლუსა
- ⚡ — 8. ამომრთველი ორჰოლუსა

თანამდებობა	ხელმოწერა	გვარი	გაღმართის მუნიციპალიტეტის სოფელ ტონში აგზულატორიის შენობის რეაბილიტაცია		
დირექტორი					
			გეგმა ელ. ნაჰილის	მასშტაბი	ფურცელი
				1:100	19
					11

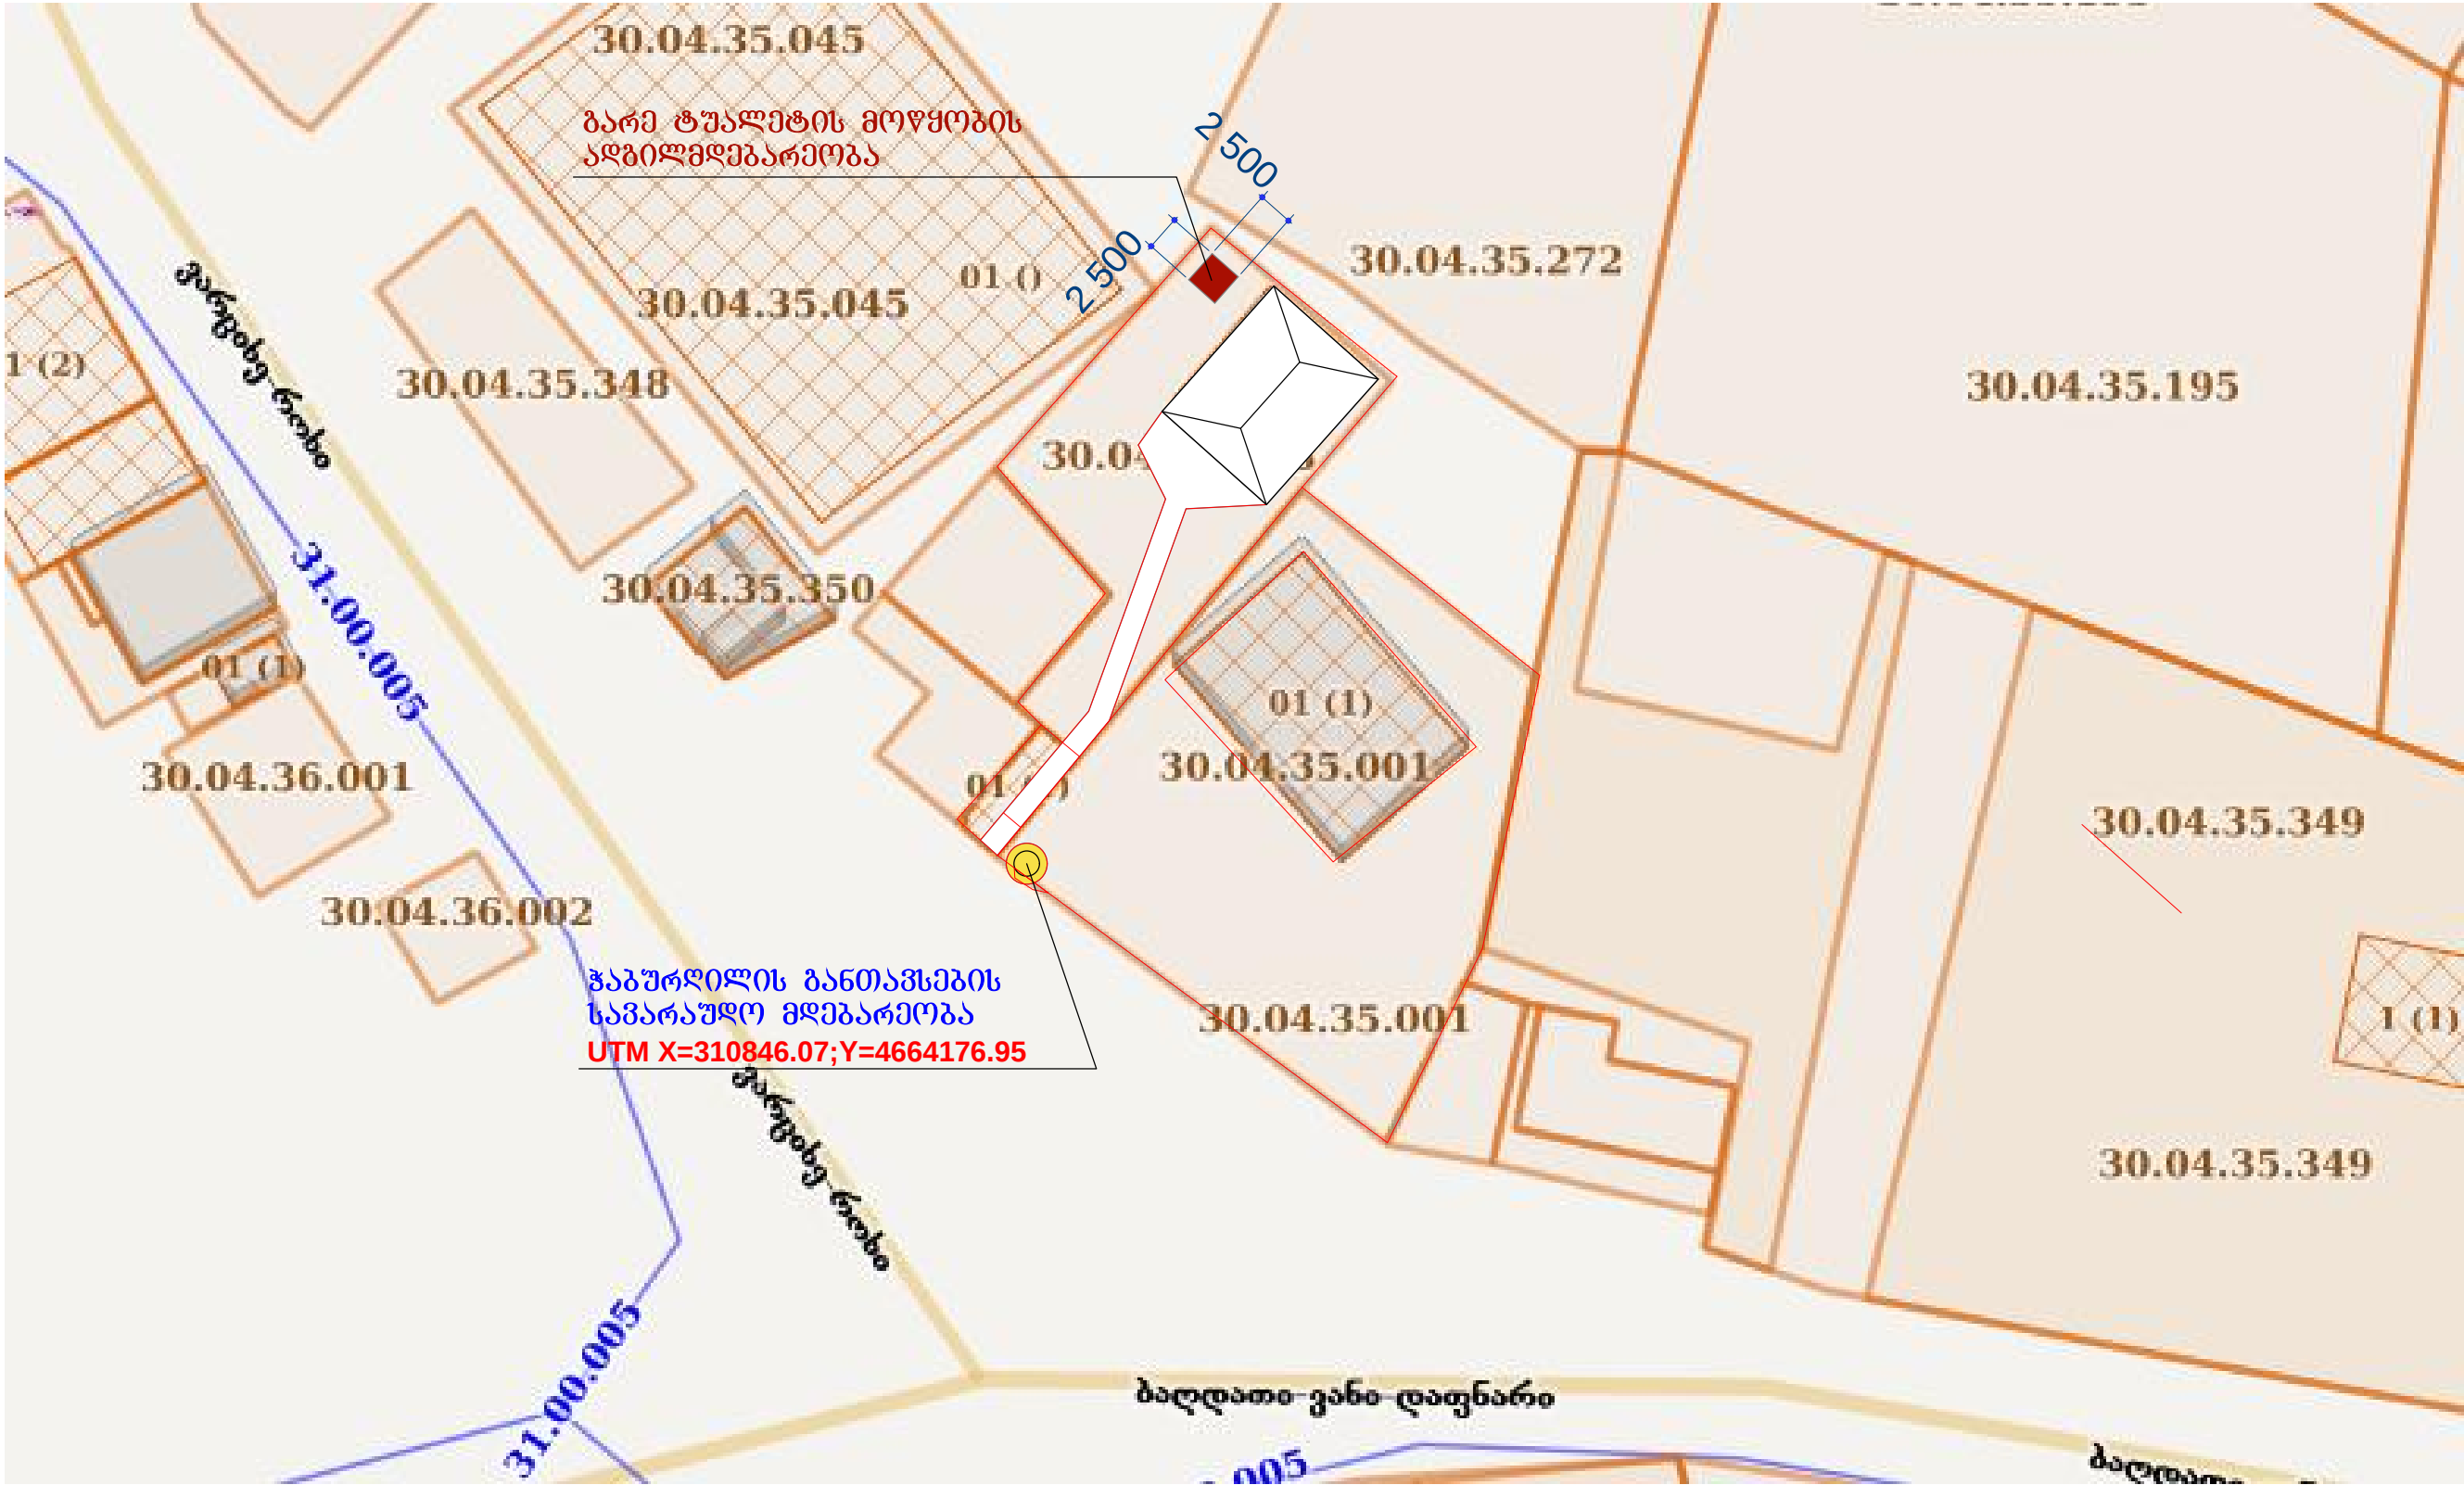

თანამდებობა	ხელმოწერა	გვარი	გაღმართის მუნიციპალიტეტის სოფელ ორეში ამგზავთორიის შენობის რეაბილიტაცია		
დირექტორი					
			ჭაბურღილისა და გარე ტუალეტის მოწყობის აღბილ მდებარეობა	მასშტაბი	ფურცელი
				1:500	1.10
					11

სახელი	ფრ-1
ხარის ბივი	თითქონი გეგმულ-ალუსტრასის ფრამუგა გამიწული 80ნა-ჰაჰანთი 80ნის სიმაღლი 4 მმ.
რადიონობა	1 მ
უდგილმდებარეობა	ბარა სანაჰანდში
ზომები სიმაღე*სიმაღლე	550X550 სმ
მარჩოს სიმაღე	8 სმ
ბაღების ორთინებამი	ერთი ბაღბაბით
გამიწევა	80ნა სიმაღ 4 მმ
ზაღბაბირის ფართობი	0.31მ²
სიმაღლო გეგმა	
სიმაღლო ფასაღე	

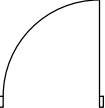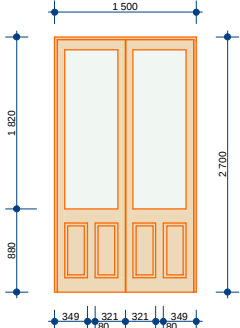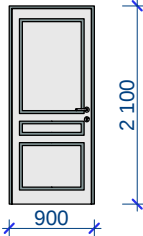ხარბების სპეციფიკაცია		
სახელი	ჰ-1	ჰ-3
ხარის ბივი	2 ფრთიანი გეგმულ-ალუსტრასის ხარი	1 ფრთიანი გეგმულ-ალუსტრასის ხარი
რადიონობა	1 მ	1 მ
უდგილმდებარეობა	გენობის ფასაღე	საჰაჰნო ოთახის ხარი
ზომები სიმაღე*სიმაღლე	1,500X2,700 სმ	900X2,200 სმ
მარჩოს სიმაღე	არსებული	არსებული
ბაღების ორთინებამი	ბარა ბარჩაჰა ბაღბით	ბარა ბარჩაჰა ბაღბით
ზაღბაბირის სიმაღლე	არსებული	არსებული
გასაღა	ლითონის ხარის ფრთა ფაგმული ორთინა მარჩაჰა ლითონის ფარმული მარჩაჰა	ლითონის ხარის ფრთა ფაგმული ორთინა მარჩაჰა ლითონის ფარმული მარჩაჰა
გამიწევა	80ნა სიმაღ 6 მმ	80ნა სიმაღ 6 მმ
ზაღბაბირის ფართობი	4.05 მ²	2.31 მ²
სიმაღლო გეგმა		
სიმაღლო ფასაღე		

თანამდებობა	ხელმოწერა	გვარი	ბაღმამის მუნიციპალიტეტის სოფელ ორეში ამბულატორიის შენობის რეაბილიტაცია			
დირექტორი						
			ბარ-განეშების სპეციფიკაცია	მასშტაბი	ფურცელი	ფურცლები
				1:80	1.11	11